

LEGENDE CFO / CFA	
Symbole	Designation
	L1: Luminaire encastré 60x60 LED
	L2: Luminaire DOWNLIGHT LED
	L3: Reglette LED

Département De la GUADELOUPE

RENOVATION ENERGETIQUE BAT ASSET

Plan calepinage ECLAIRAGE

BATIMENT 23

Dossier de Consultation des Entreprises

Phase: DCE

Maitre d'Ouvrage :	MOE :		
INRAE DOMAINE DUCLOS PRISE D'EAU	GAMMA INGENIERIE		

Indice	Date	Modification

Date: 15 Septembre 2025	Dessiné par: R.R	Approuvé par: R.R	Echelle: 1 : 100
-------------------------	------------------	-------------------	------------------




Affaire:

Plan:

EL 02

Indice: 0

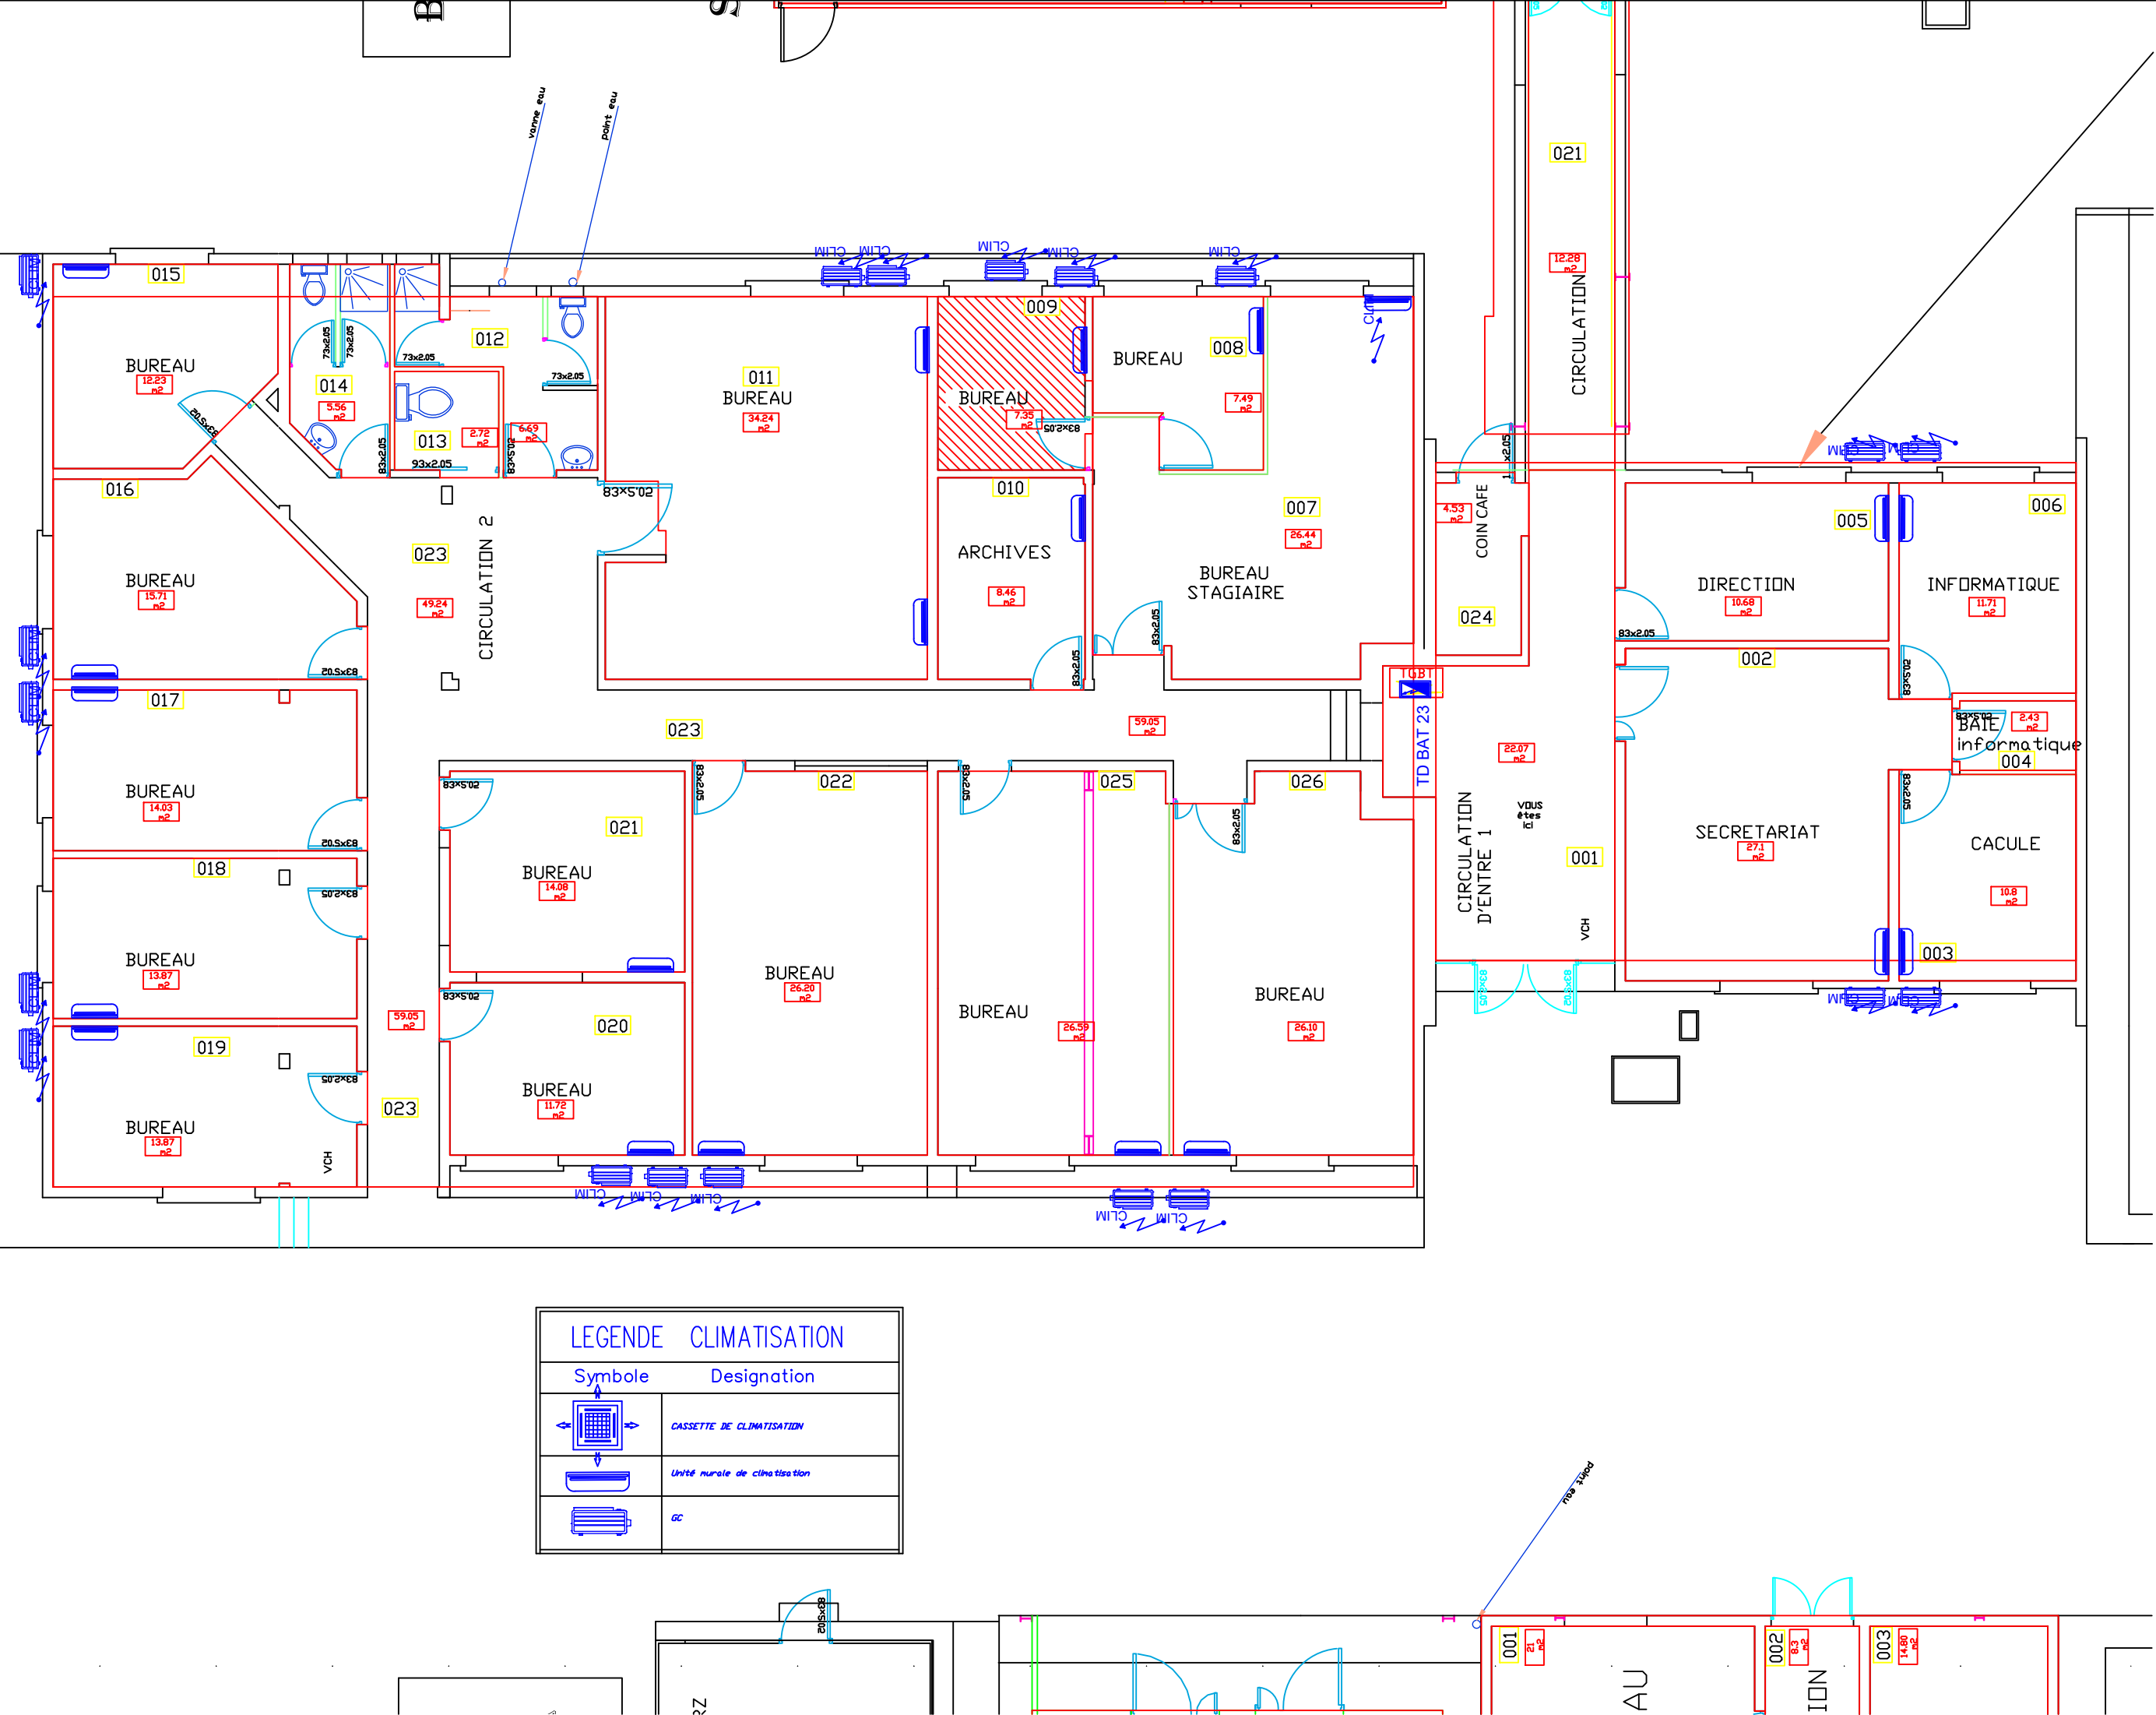

Département De la GUADELOUPE

RENOVATION ENERGETIQUE BAT ASSET

Plan calepinage
CLIMATISATION

BATIMENT 23

Dossier de Consultation des Entreprises

Phase: DCE

Maitre d'Ouvrage :

MOE :

INRAE DOMAINE
DUCLOS PRISE D'EAU

GAMMA INGENIERIE

Indice	Date	Modification

Date: 15 Septembre 2025

Dessiné par: R.R

Approuvé par: R.R

Echelle: 1 : 100

Affaire:

Plan:

CL 02

Indice: 0