AMENAGEMENT CAF DE NANTES

N°	Nom de la tâche
1	**TRAVAUX - RDC**
20	**TRAVAUX - R+1**
56	**TRAVAUX - R+2**
57	TRAVAUX PREPARATOIRE - ETUDES
58	**PHASE - 1**
59	DEMENAGEMENT
60	CVC
61	ELECTRICITE
62	FAUX PLAFONDS
63	Dépose Faux plafonds - Protection sol
64	Faux plafonds - Repli protection
65	EMMENAGEMENT
66	**PHASE - 2**
67	DEMENAGEMENT
68	CVC
69	ELECTRICITE
70	FAUX PLAFONDS
71	Dépose Faux plafonds - Protection sol
72	Faux plafonds - Repli protection
73	EMMENAGEMENT
74	**PHASE - 3**
75	DEMENAGEMENT
76	CVC
77	ELECTRICITE
78	FAUX PLAFONDS
79	Dépose Faux plafonds - Protection sol
80	Faux plafonds - Repli protection
81	PERCEMENTS
82	CAROTTAGES VENTILATION
83	EMMENAGEMENT
84	**CURAGE**
85	Cloisonnement de chantier
86	Curage Déposes
87	**PLATRERIE**
88	Cloisons distribution
89	**MENUISERIE**
90	Mise en place Cloisons vitrées
91	Plinthe
92	Mise en jeu menuiseries béquillage
93	Mobilier
94	**PEINTURES / SOL SOUPLE**
95	Peinture
96	Revêtement sol souple
97	Signaletique
98	Nettoyage de livraison
99	**TRAVAUX - R+3**
150	**TRAVAUX - R+4**
188	**TRAVAUX (Locaux ventaillation)**

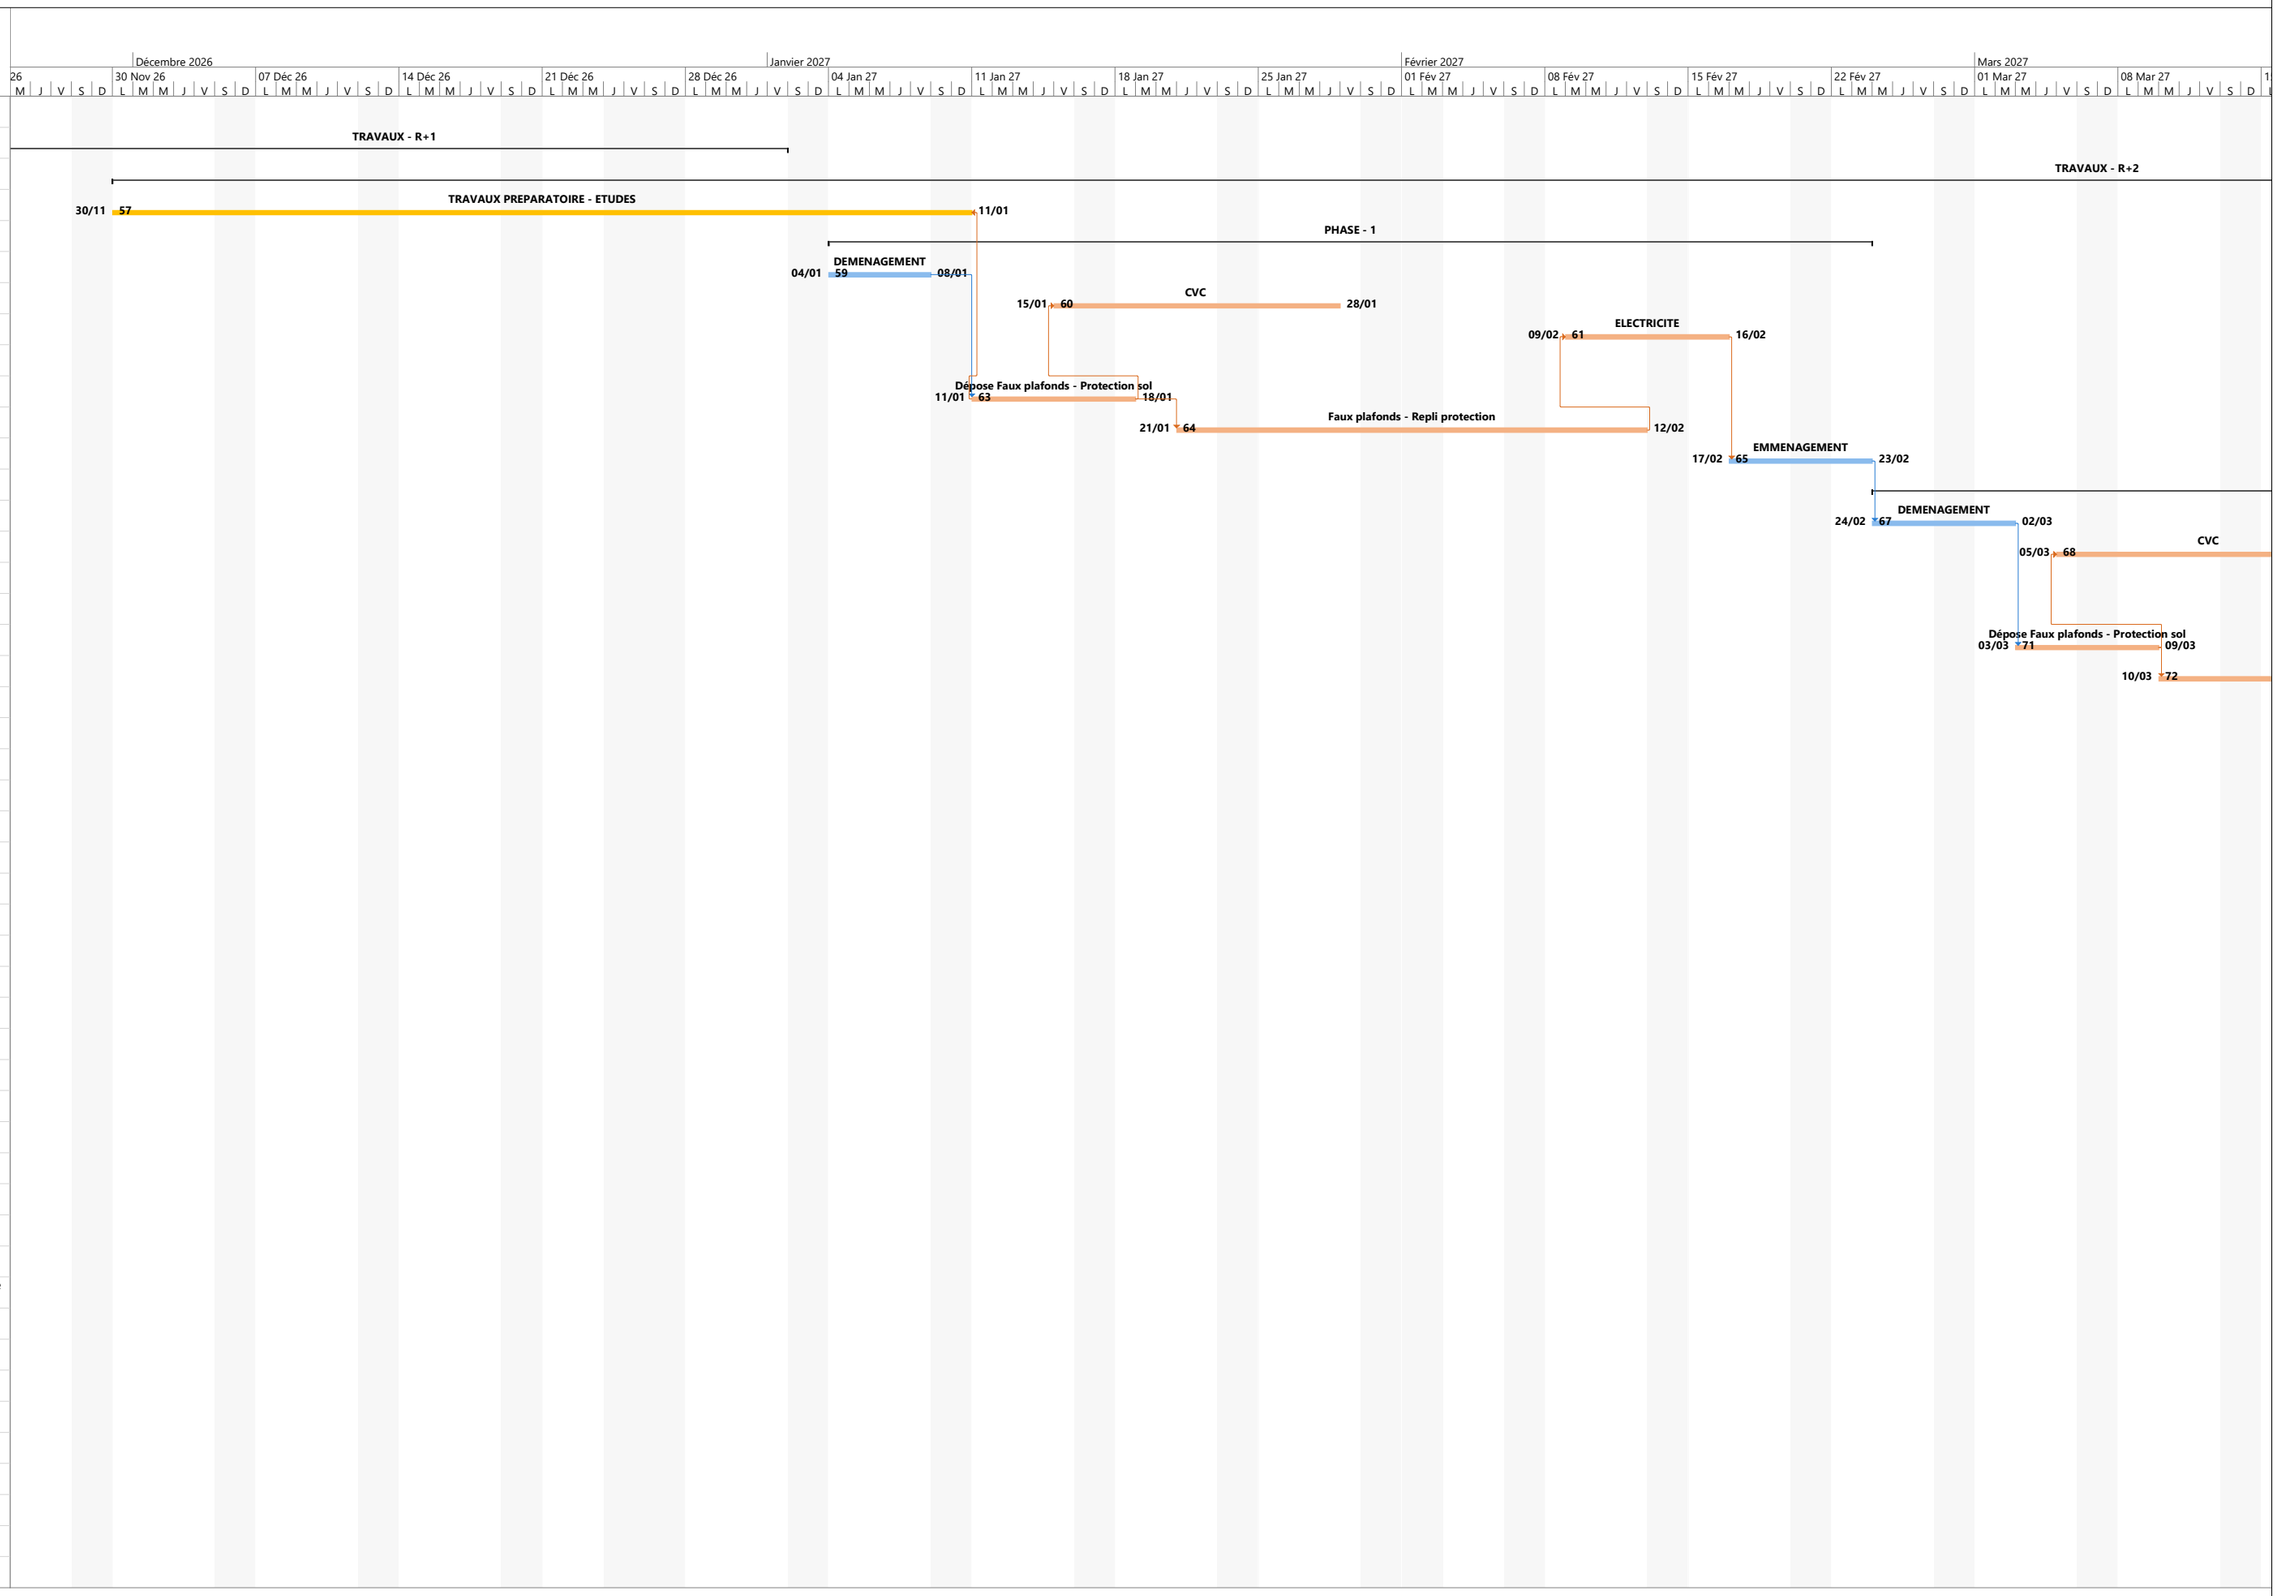

AMENAGEMENT CAF DE NANTES
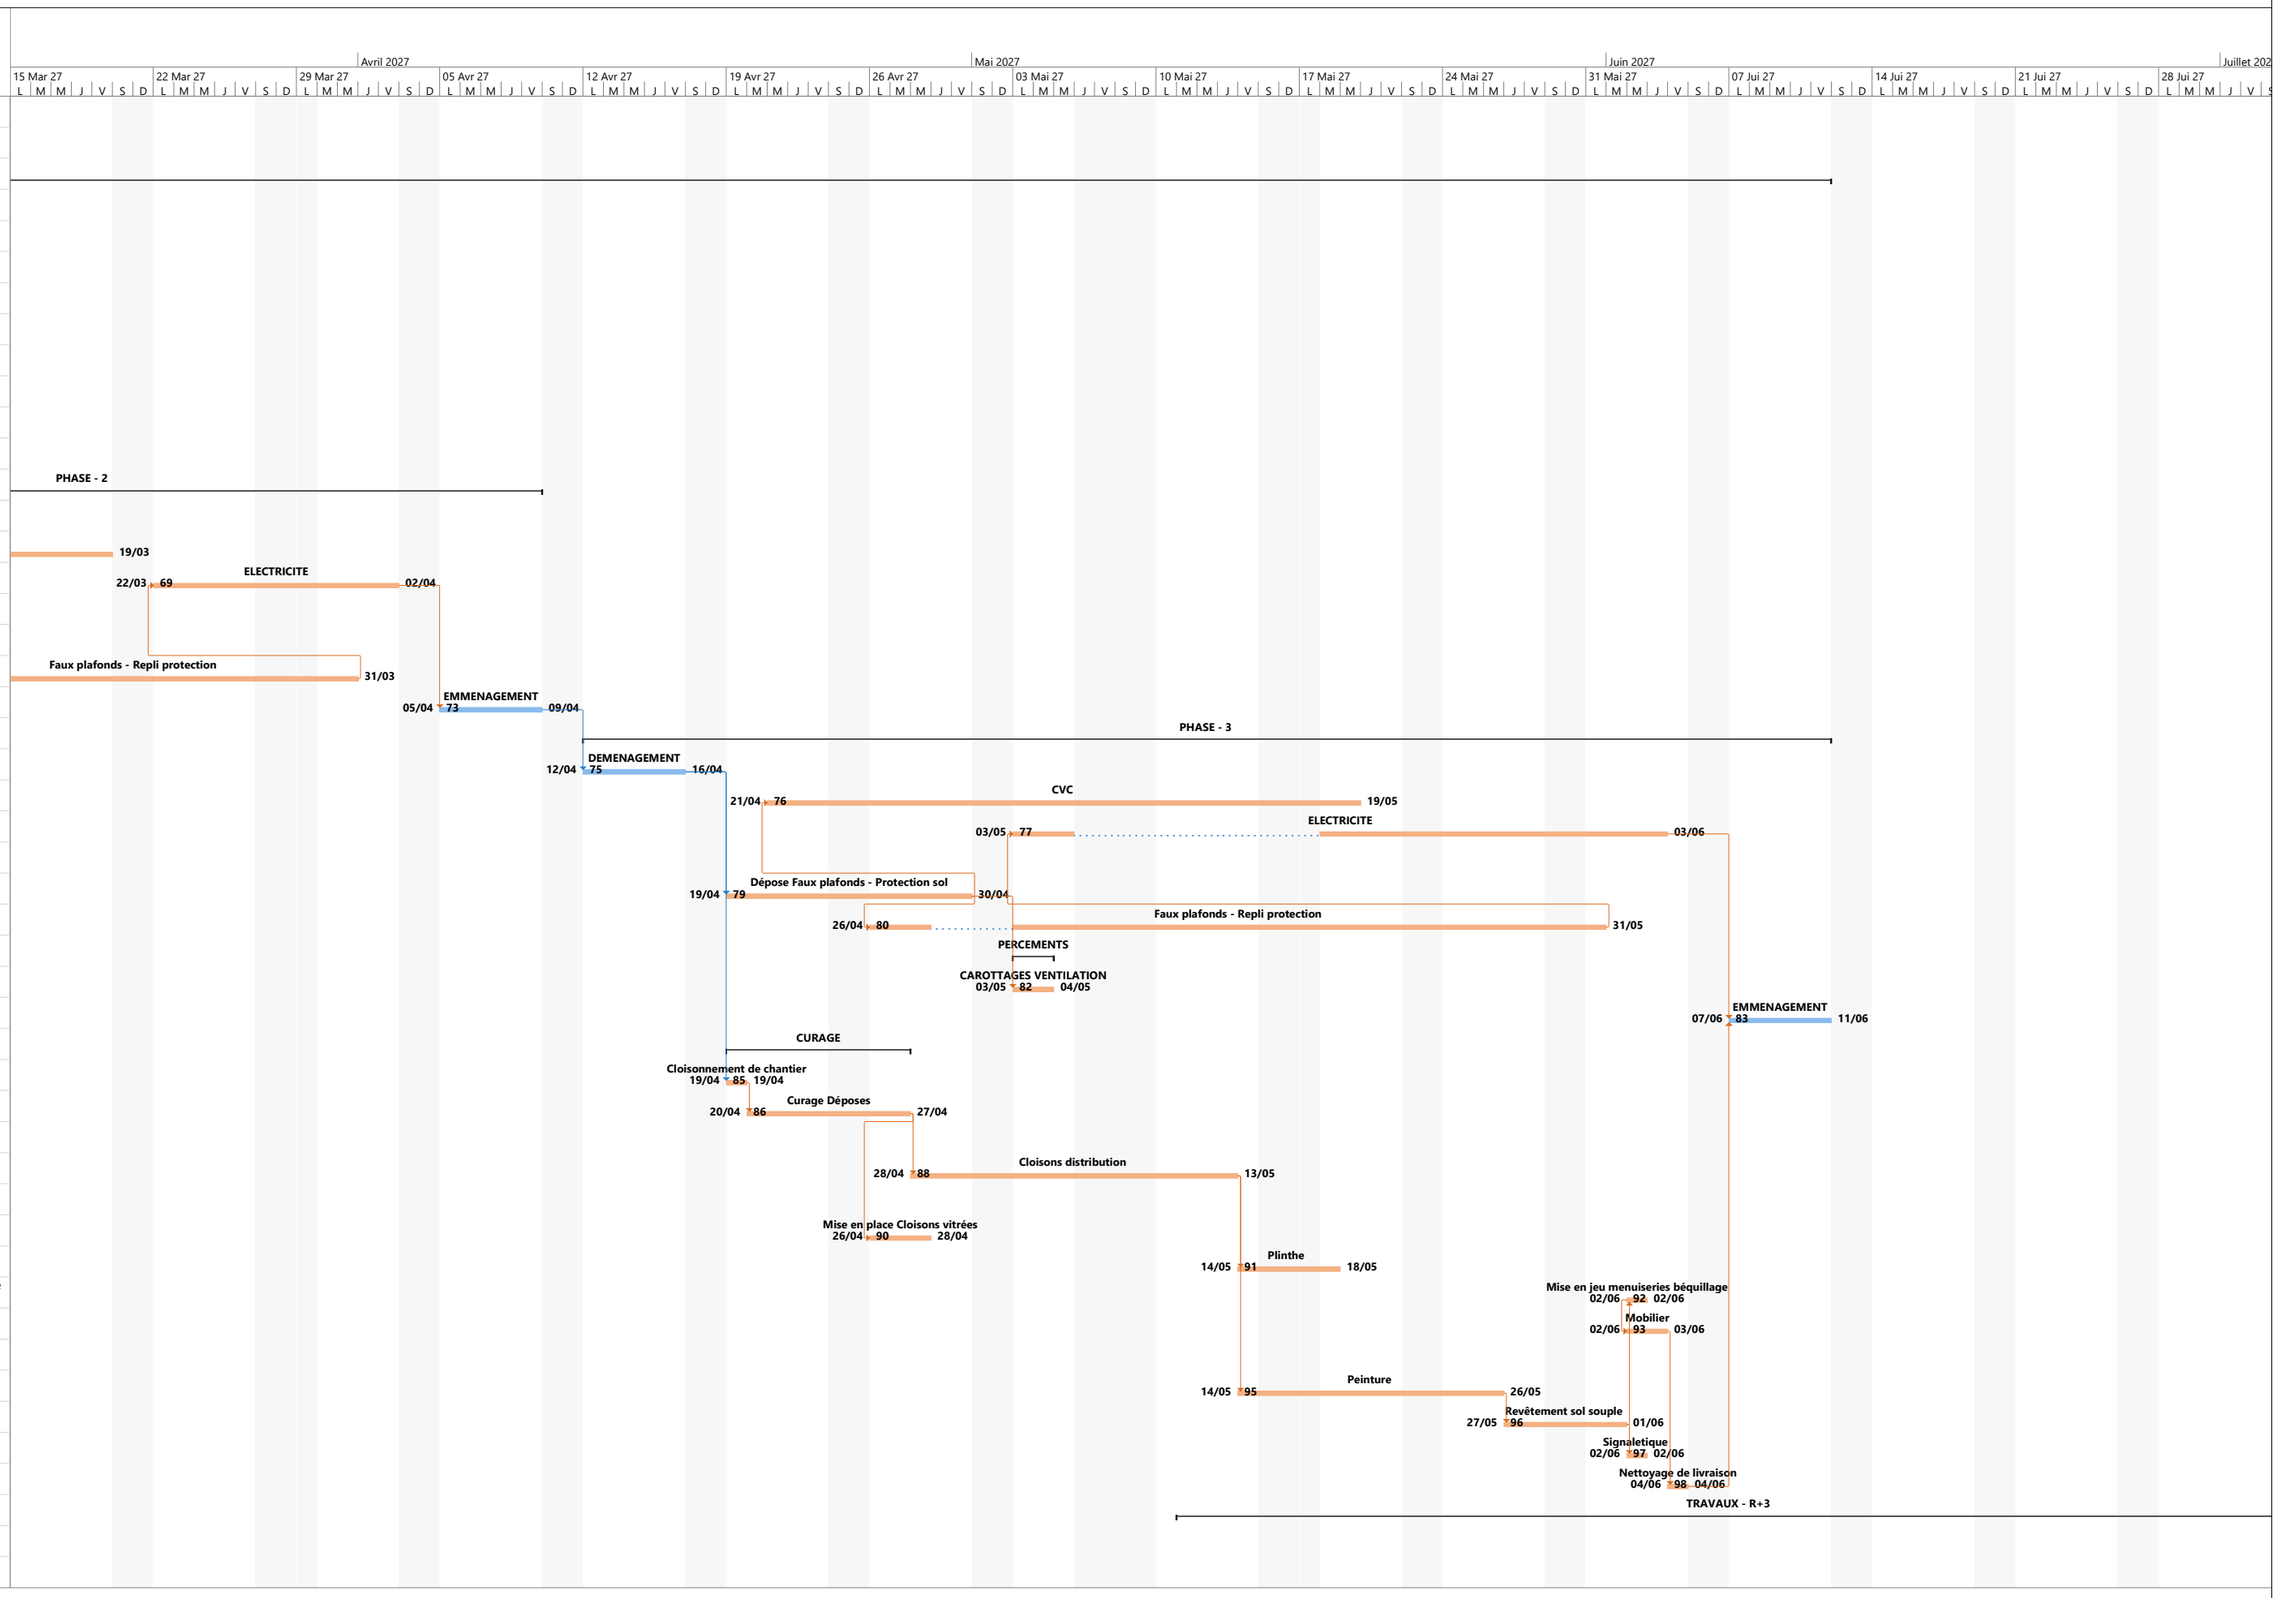
N°	Nom de la tâche
1	**TRAVAUX - RDC**
20	**TRAVAUX - R+1**
56	**TRAVAUX - R+2**
57	TRAVAUX PREPARATOIRE - ETUDES
58	**PHASE - 1**
59	DEMENAGEMENT
60	CVC
61	ELECTRICITE
62	FAUX PLAFONDS
63	Dépose Faux plafonds - Protection sol
64	Faux plafonds - Repli protection
65	EMMENAGEMENT
66	**PHASE - 2**
67	DEMENAGEMENT
68	CVC
69	ELECTRICITE
70	FAUX PLAFONDS
71	Dépose Faux plafonds - Protection sol
72	Faux plafonds - Repli protection
73	EMMENAGEMENT
74	**PHASE - 3**
75	DEMENAGEMENT
76	CVC
77	ELECTRICITE
78	FAUX PLAFONDS
79	Dépose Faux plafonds - Protection sol
80	Faux plafonds - Repli protection
81	PERCEMENTS
82	CAROTTAGES VENTILATION
83	EMMENAGEMENT
84	**CURAGE**
85	Cloisonnement de chantier
86	Curage Déposes
87	**PLATRERIE**
88	Cloisons distribution
89	**MENUISERIE**
90	Mise en place Cloisons vitrées
91	Plinthe
92	Mise en jeu menuiseries béquillage
93	Mobilier
94	**PEINTURES / SOL SOUPLE**
95	Peinture
96	Revêtement sol souple
97	Signaletique
98	Nettoyage de livraison
99	**TRAVAUX - R+3**
150	**TRAVAUX - R+4**
188	**TRAVAUX (Locaux ventaillation)**