




FN

Façade Nord - existant

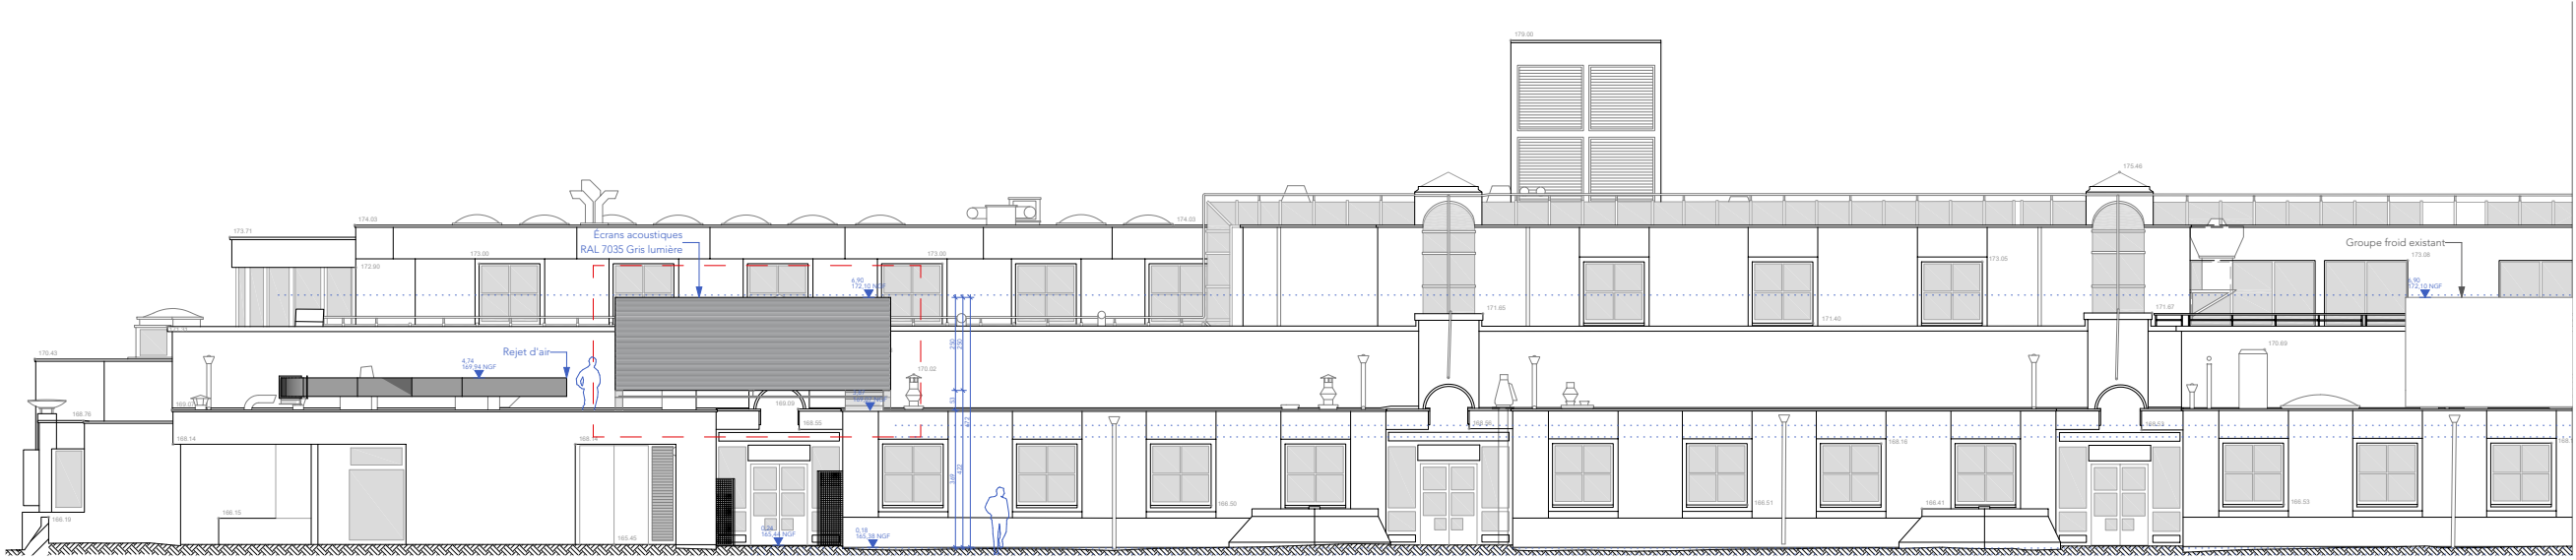

FN

Façade Nord - projeté