


FE

Façade Est - existant

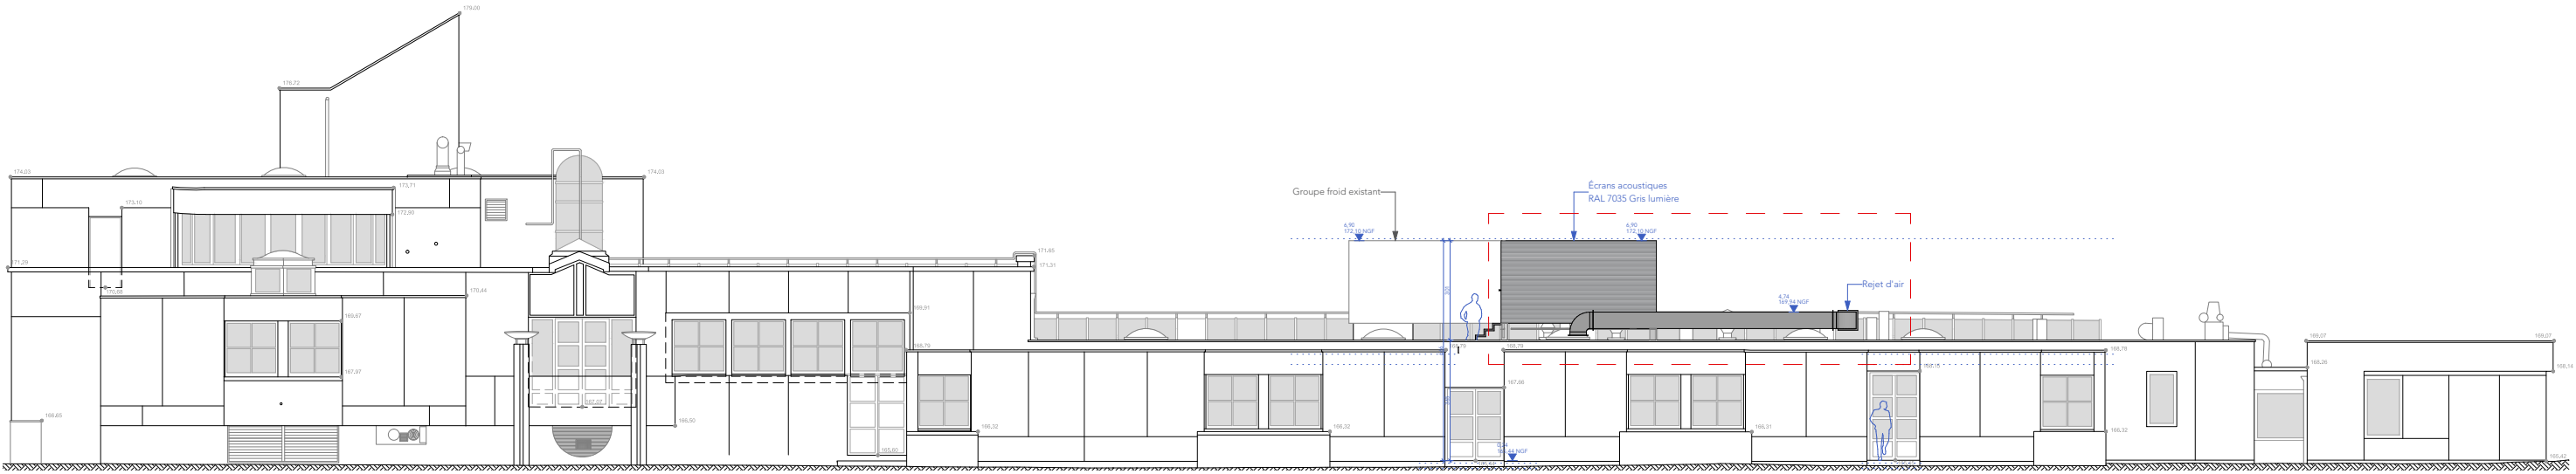

FE

Façade Est - projeté