



AA' Coupe transversale 1:50

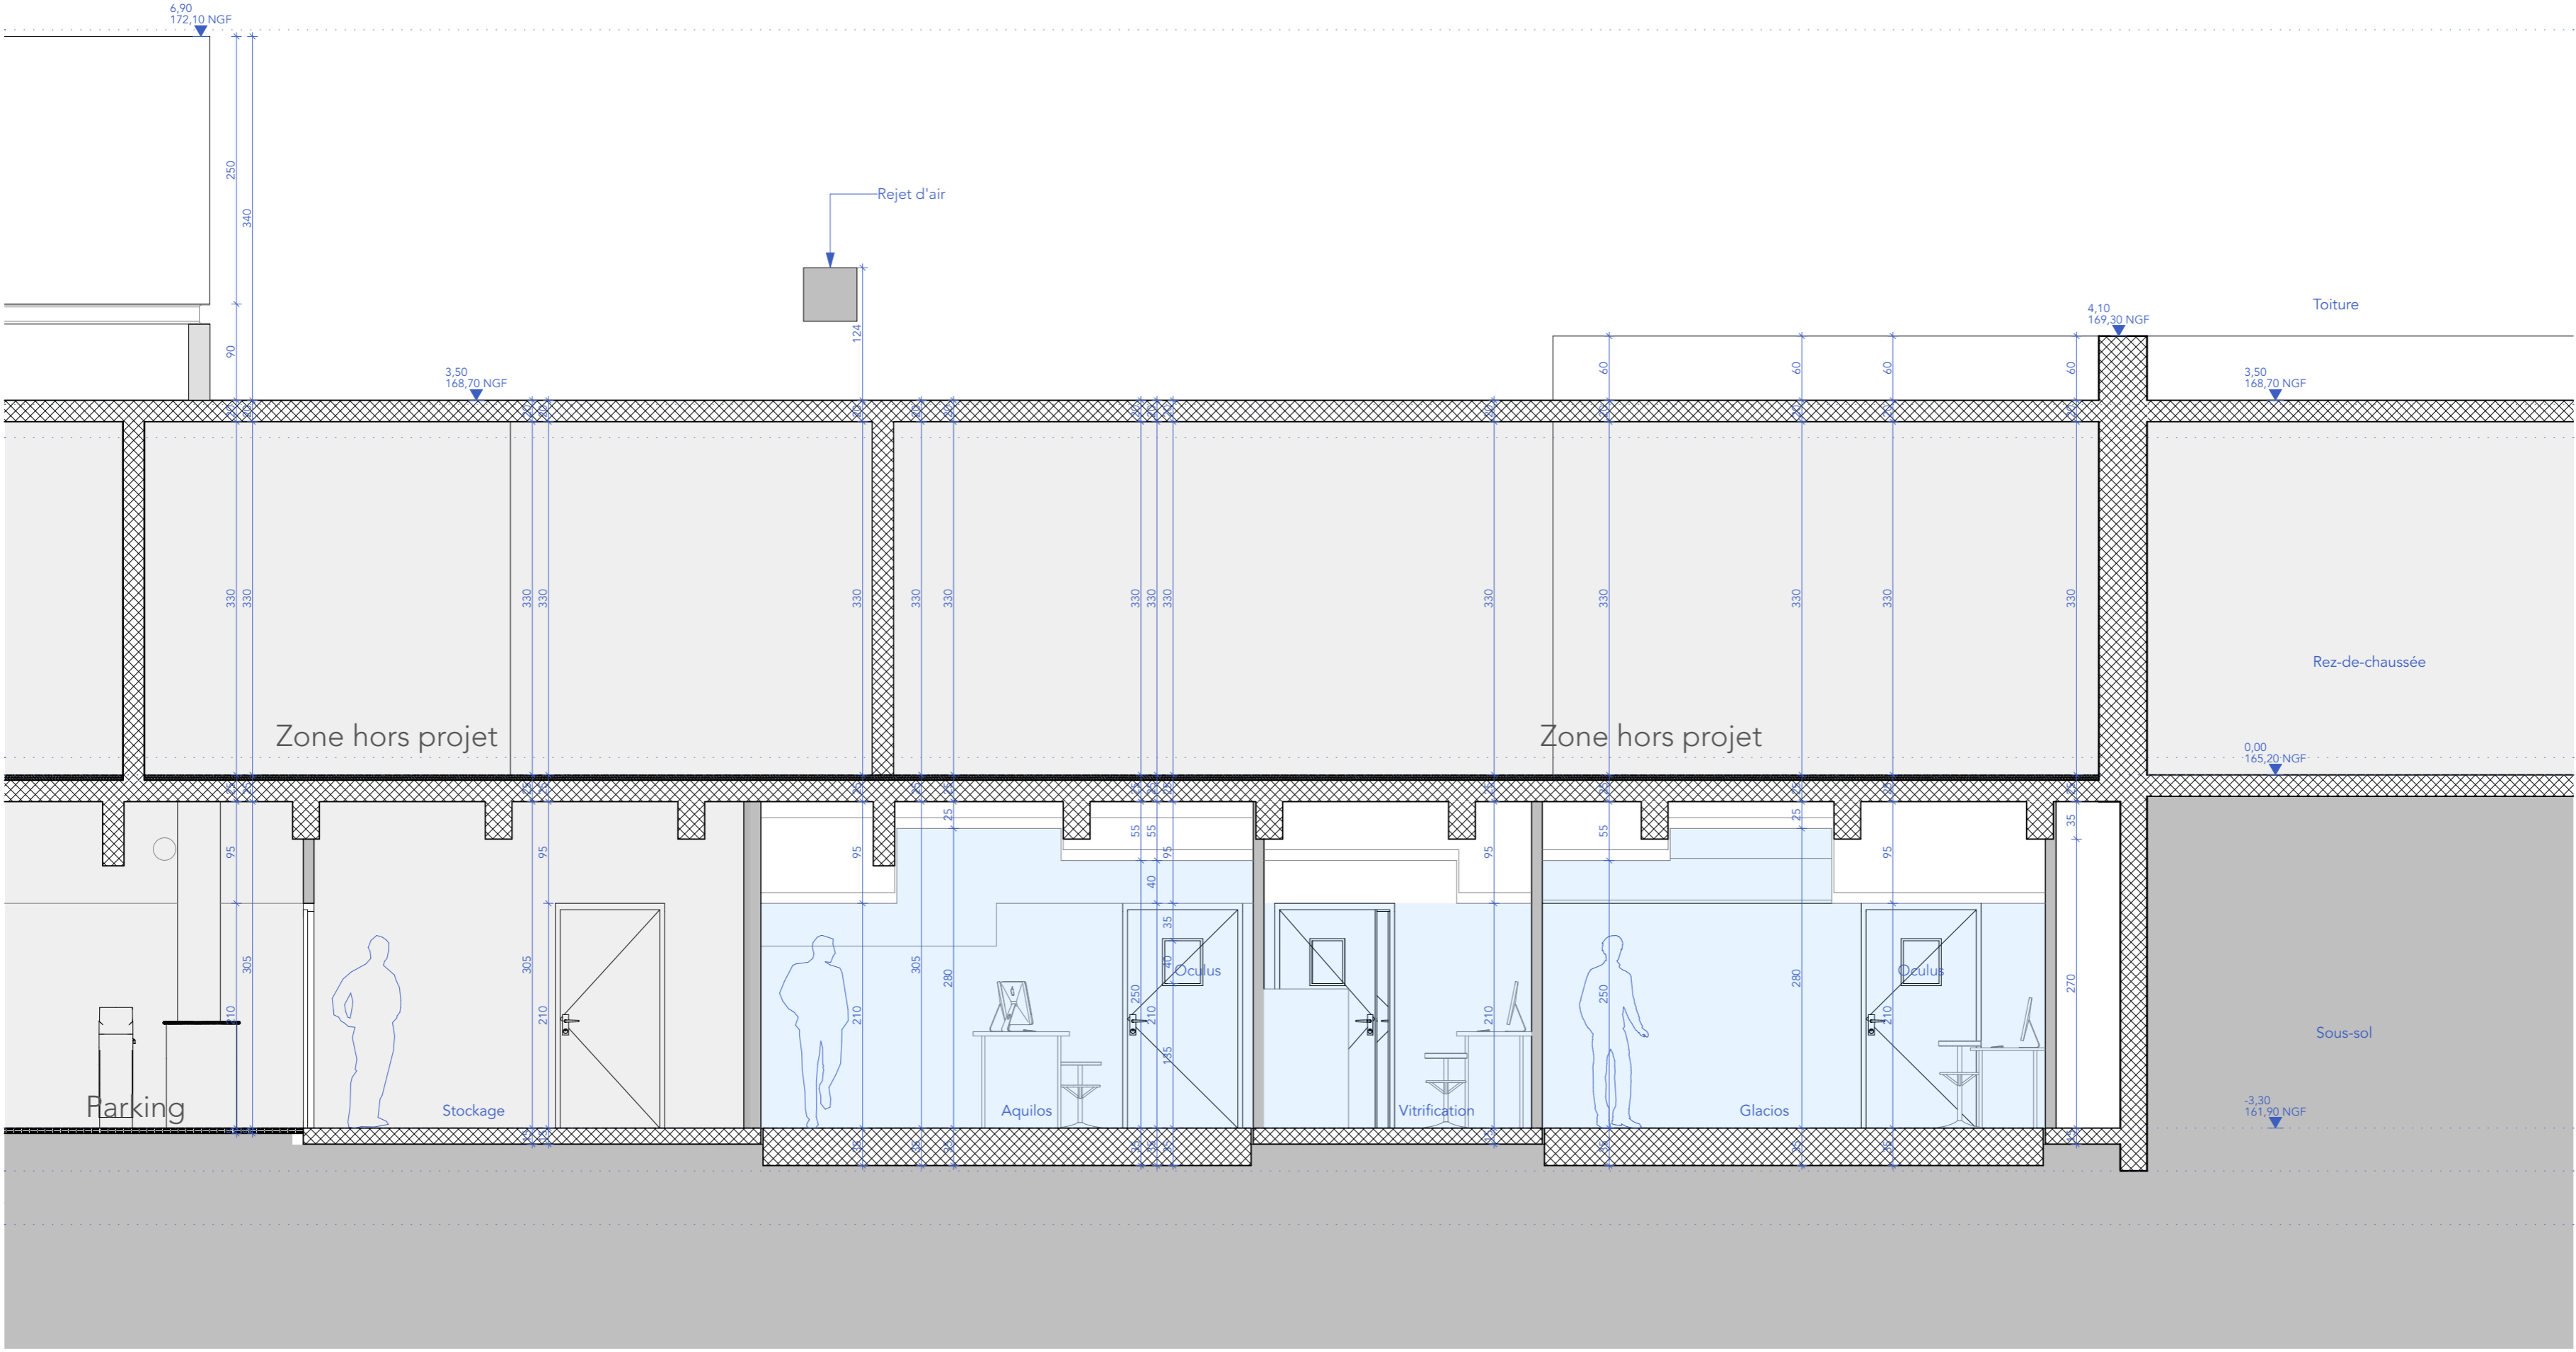

BB' Coupe longitudinale 1:50

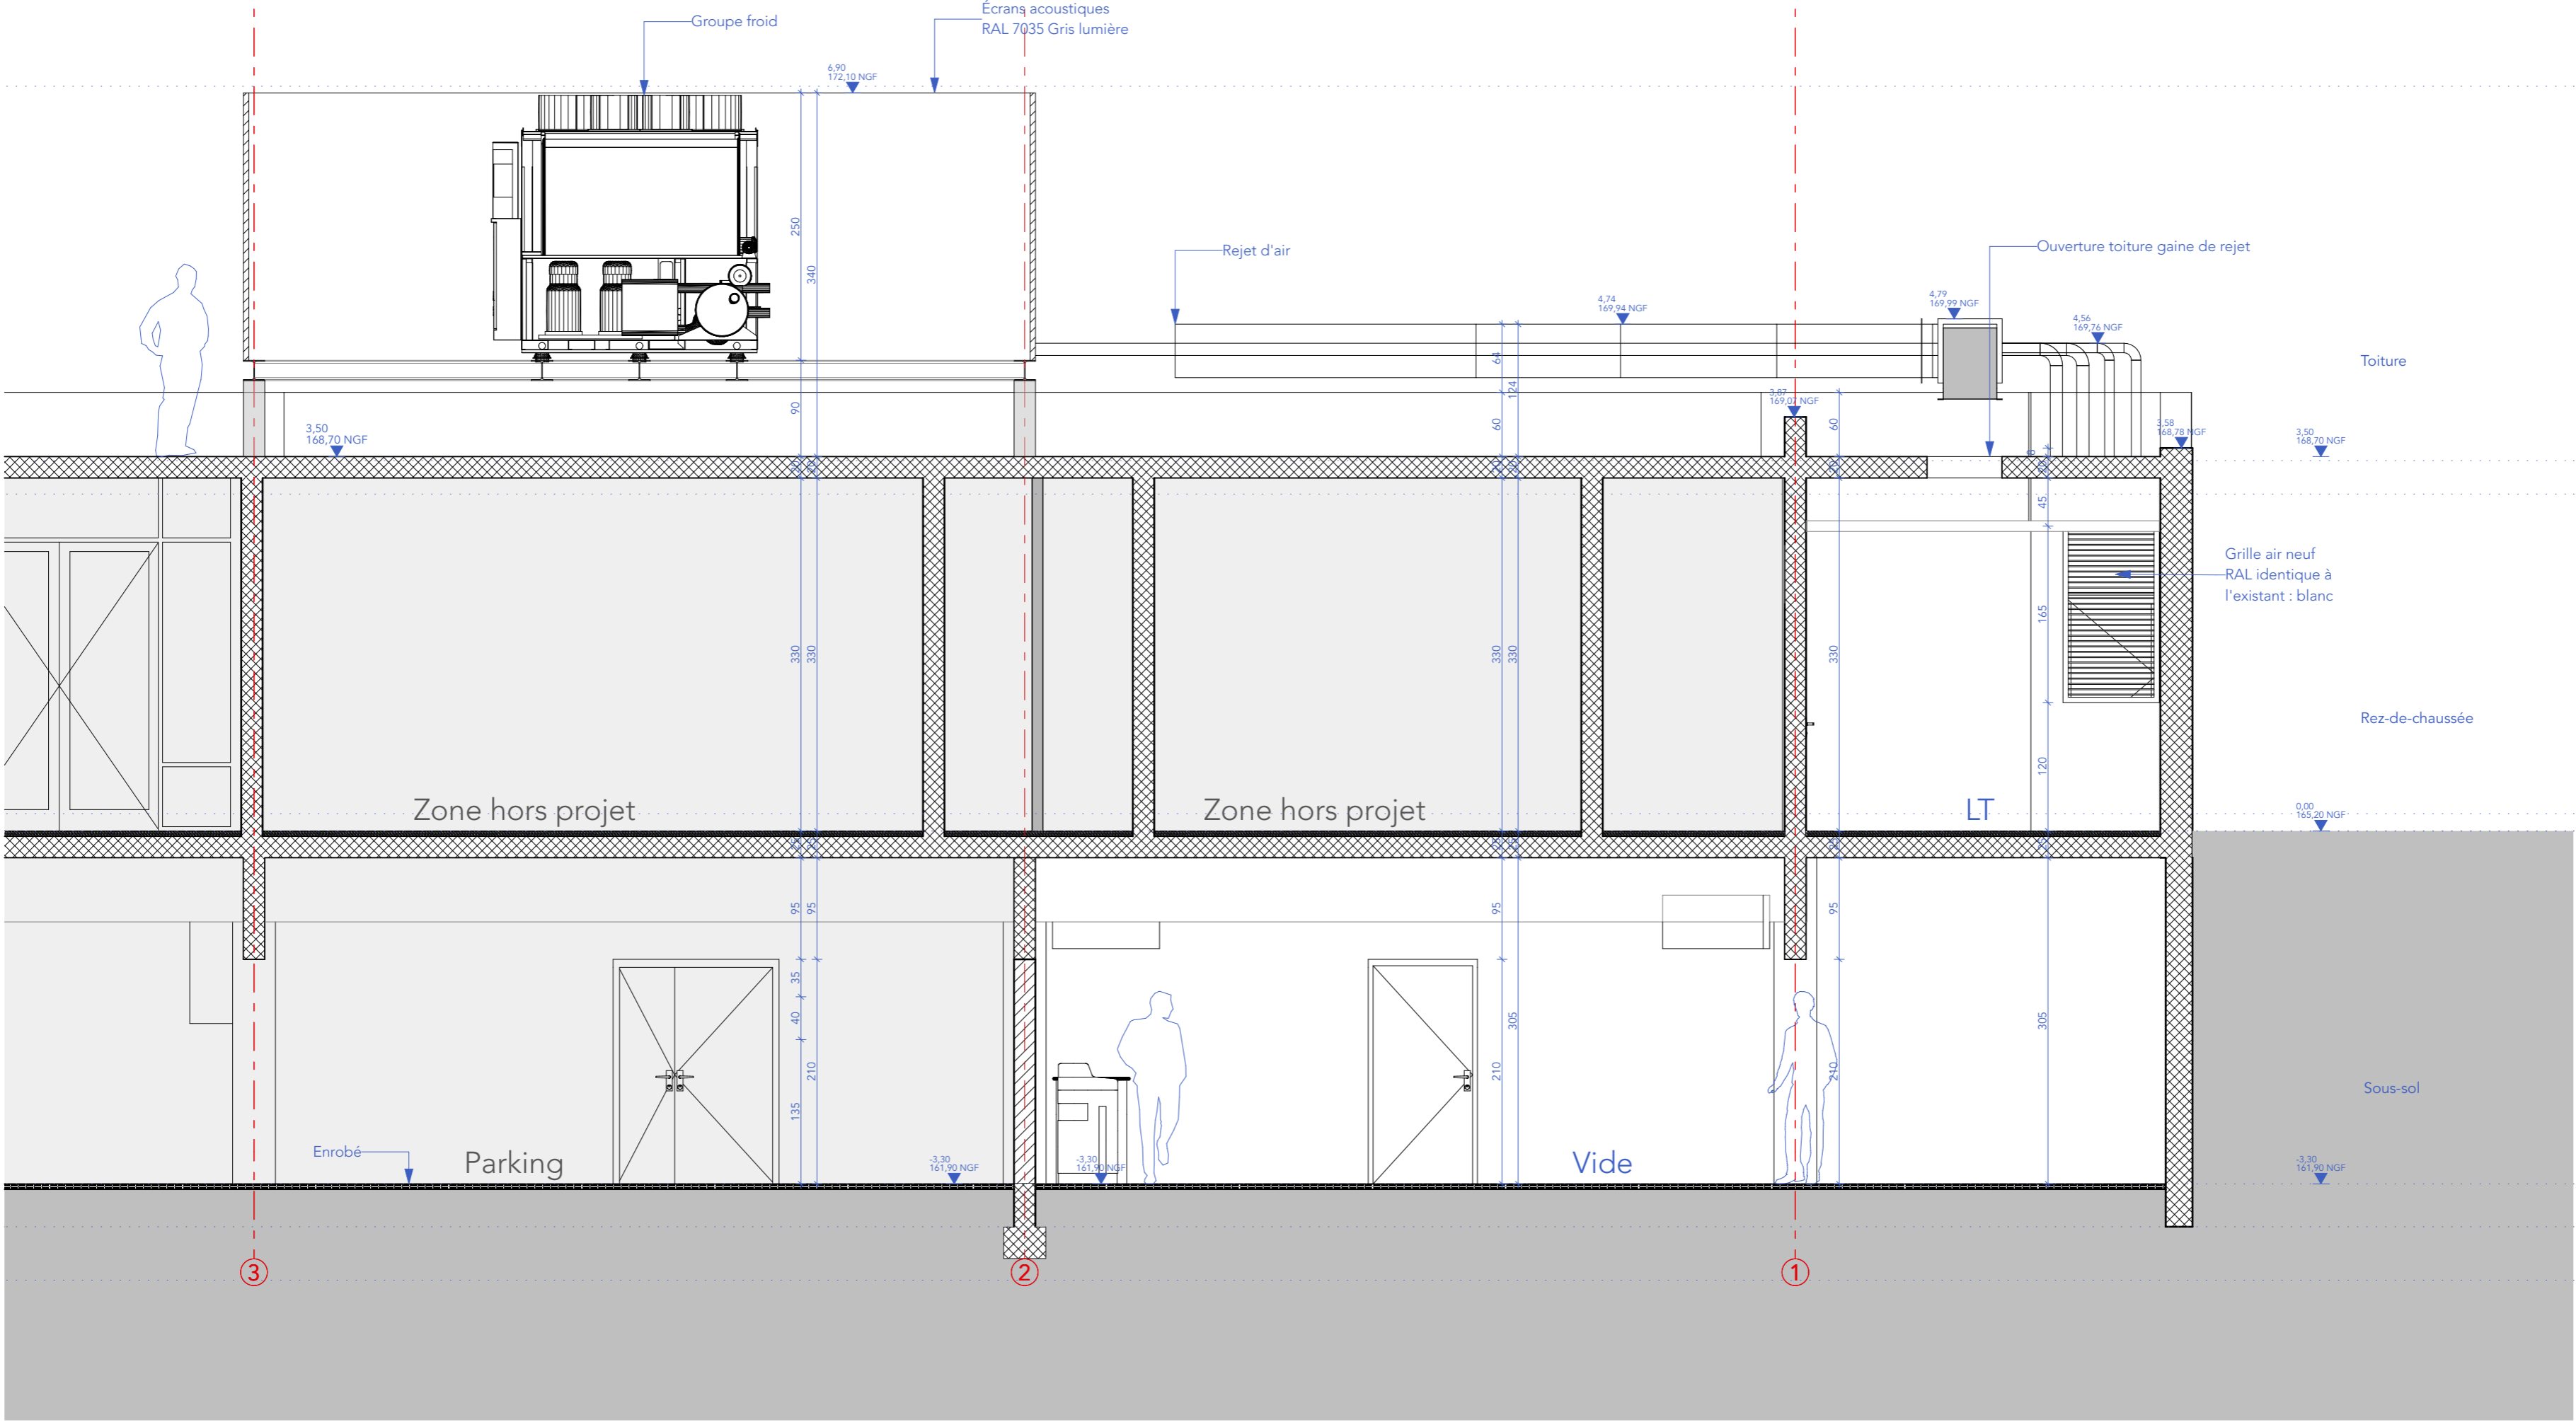

CC' Coupe sur les trois niveaux 1:50