


NIVEAU -1

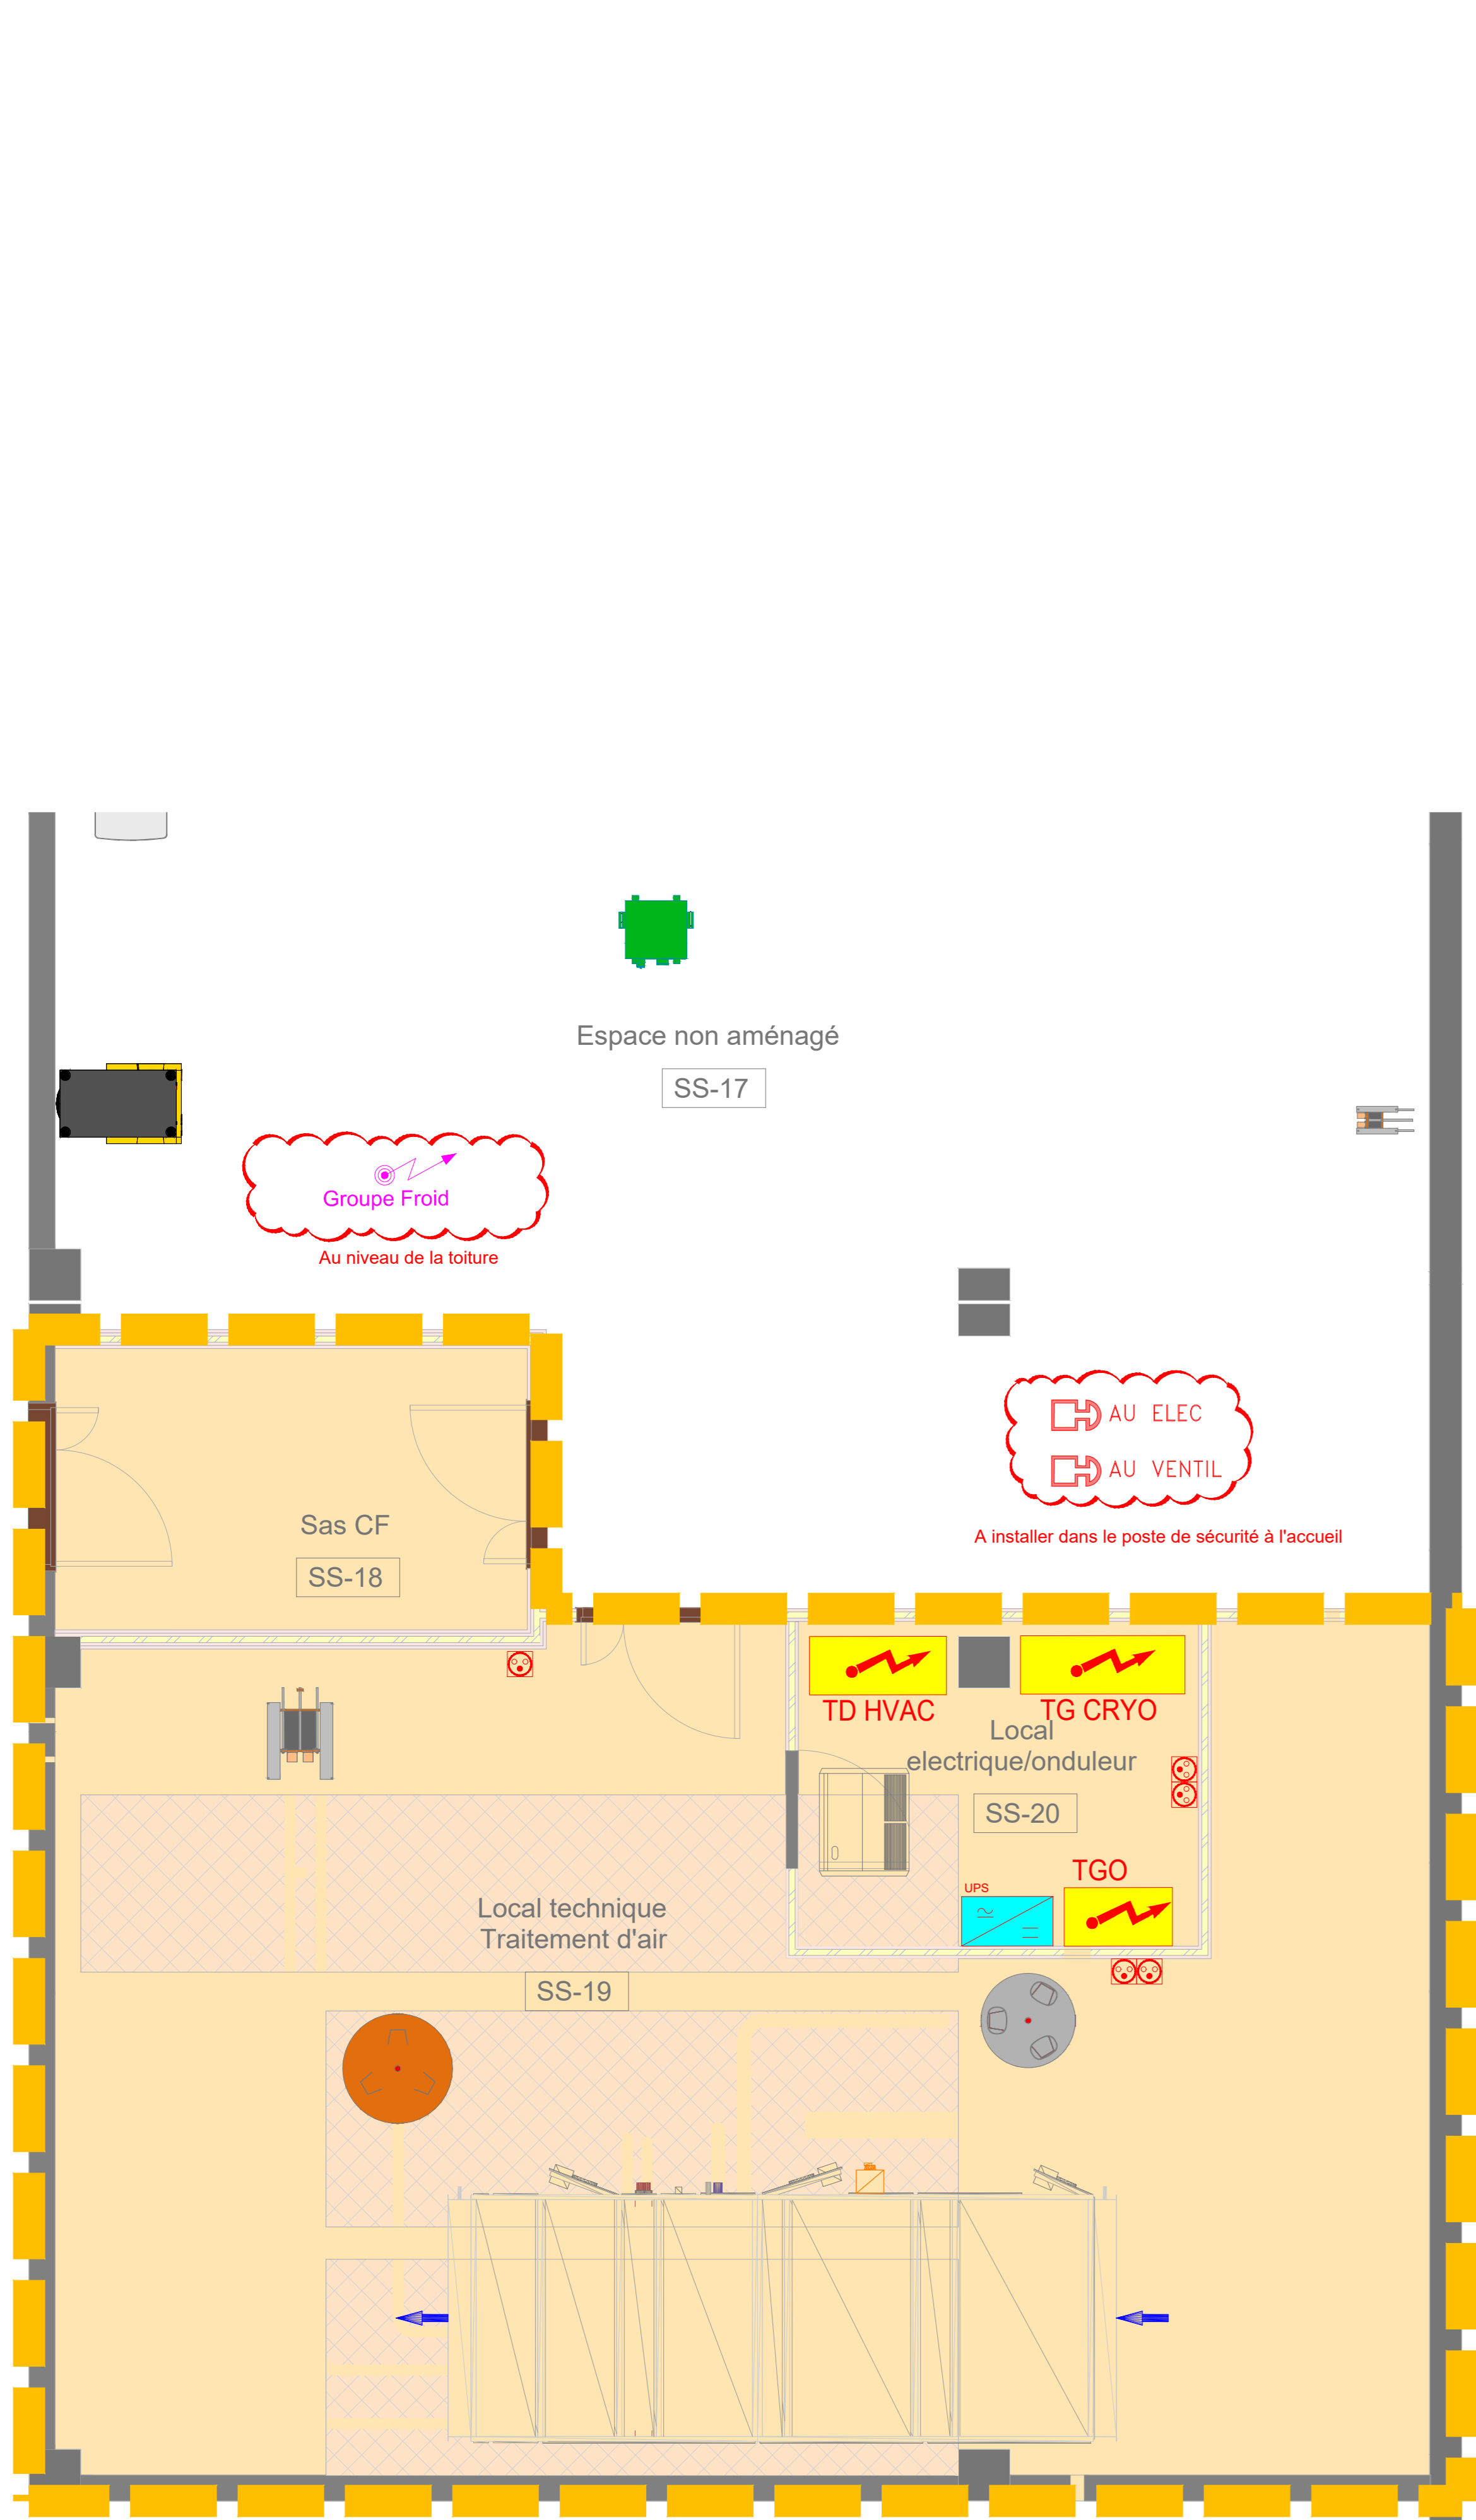

Echelle - 1/50



Echelle - 1/30

LEGENDE

PRISES DE COURANT			
	PC 20A - 16A		PC 20A - 16A DOUBLE
	PC 20A - 16A ETANCHE		PC 20A TETRA
	PC 20A TETRA ETANCHE		PC ONDULEUR
	PC 32A MONO		PC 32A MONO ETANCHE
	PC 32A TRI		PC 32A TRI ETANCHE
	PC 32A TETRA		PC 32A TETRA ETANCHE

DIVERS			
	ALIMENTATION ELECTRIQUE		ZONE DE TRAVAUX
	ARMOIRE ELECTRIQUE		ARRÊT D'URGENCE

CLIENT :

ENS DE LYON
Site Jacques Monod - 46 All. d'Italie
69007 LYON

Maitre d'oeuvre :
FORTIL CARE
35 Av. du Générale de Gaulle
69110 SAINT-FOY-LÉS-LYON

Nom du
Projet :
ENS - LABO CRYO-MICROSCOPE

Architecte:
Care Architecture
79 rue Jacquard
69004 LYON

BE Champ magnétique
MANTENNA
2, rue de la Piquetterie
Campus Tondut,
69680 Bruyères-Le Châtel

BE Structure
CETIS
3, rue de la Dombes
69002 NERON

BE Acoustique
ABC DECIBEL
27 Rue Maurice Flaudin,
69003 LYON, France

Date	Révision	Rédacteur	Vérificateur	Approbateur	Description des modifications
16/09/2025	A	KBO	JNE	RLE	Création du Document
06/10/2025	B	KBO	JNE	RLE	Mise à jour pour le DCE

Titre du Document

PLAN D'IMPLANTATION
PC&FM

Projet	Phase	Discipline	Type	Numéro	Révision	Echelle	Format	Date
2400137	DCE	ELC	PLN	0001	B	N/A	A0	06/10/2025