


SCHÉMA DE PRINCIPE ACTUEL - CHAUFFERIE

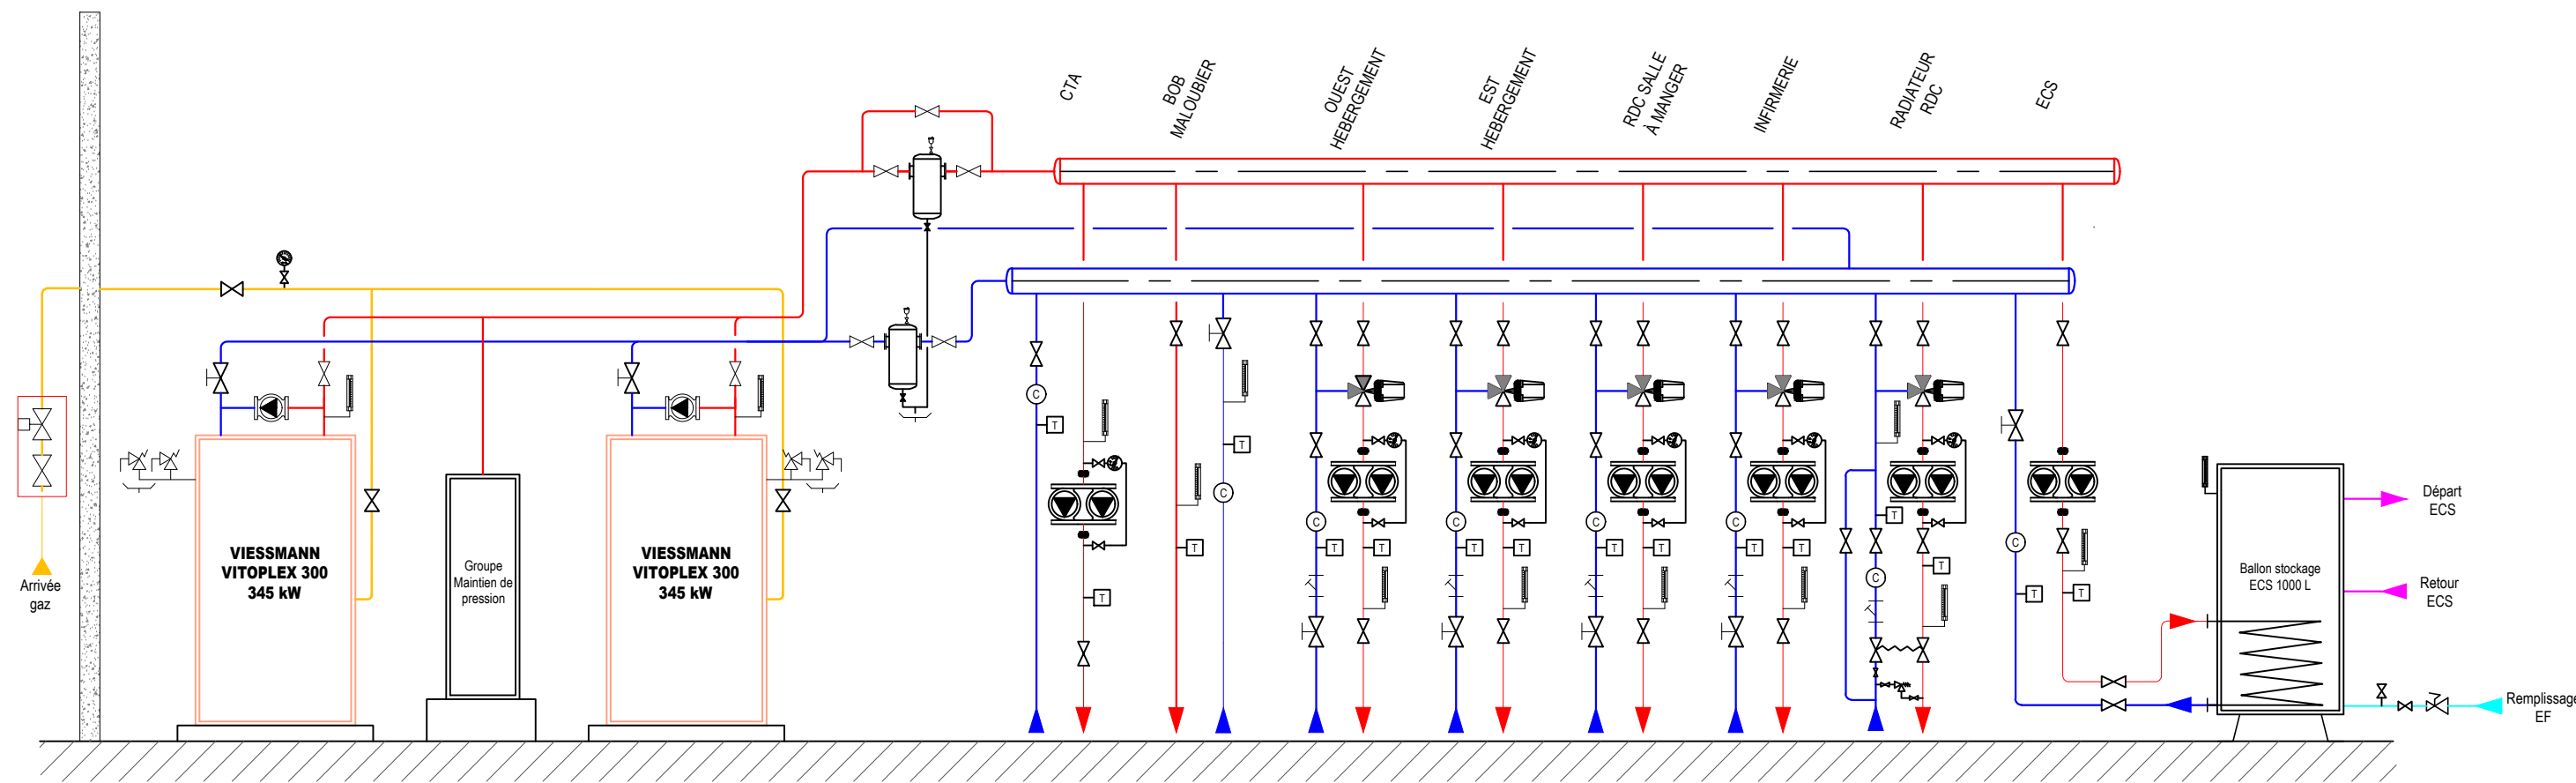

SOUS-STATION - BOB MALOUBIER

