




Coupe B-B'

Coupe A-A'

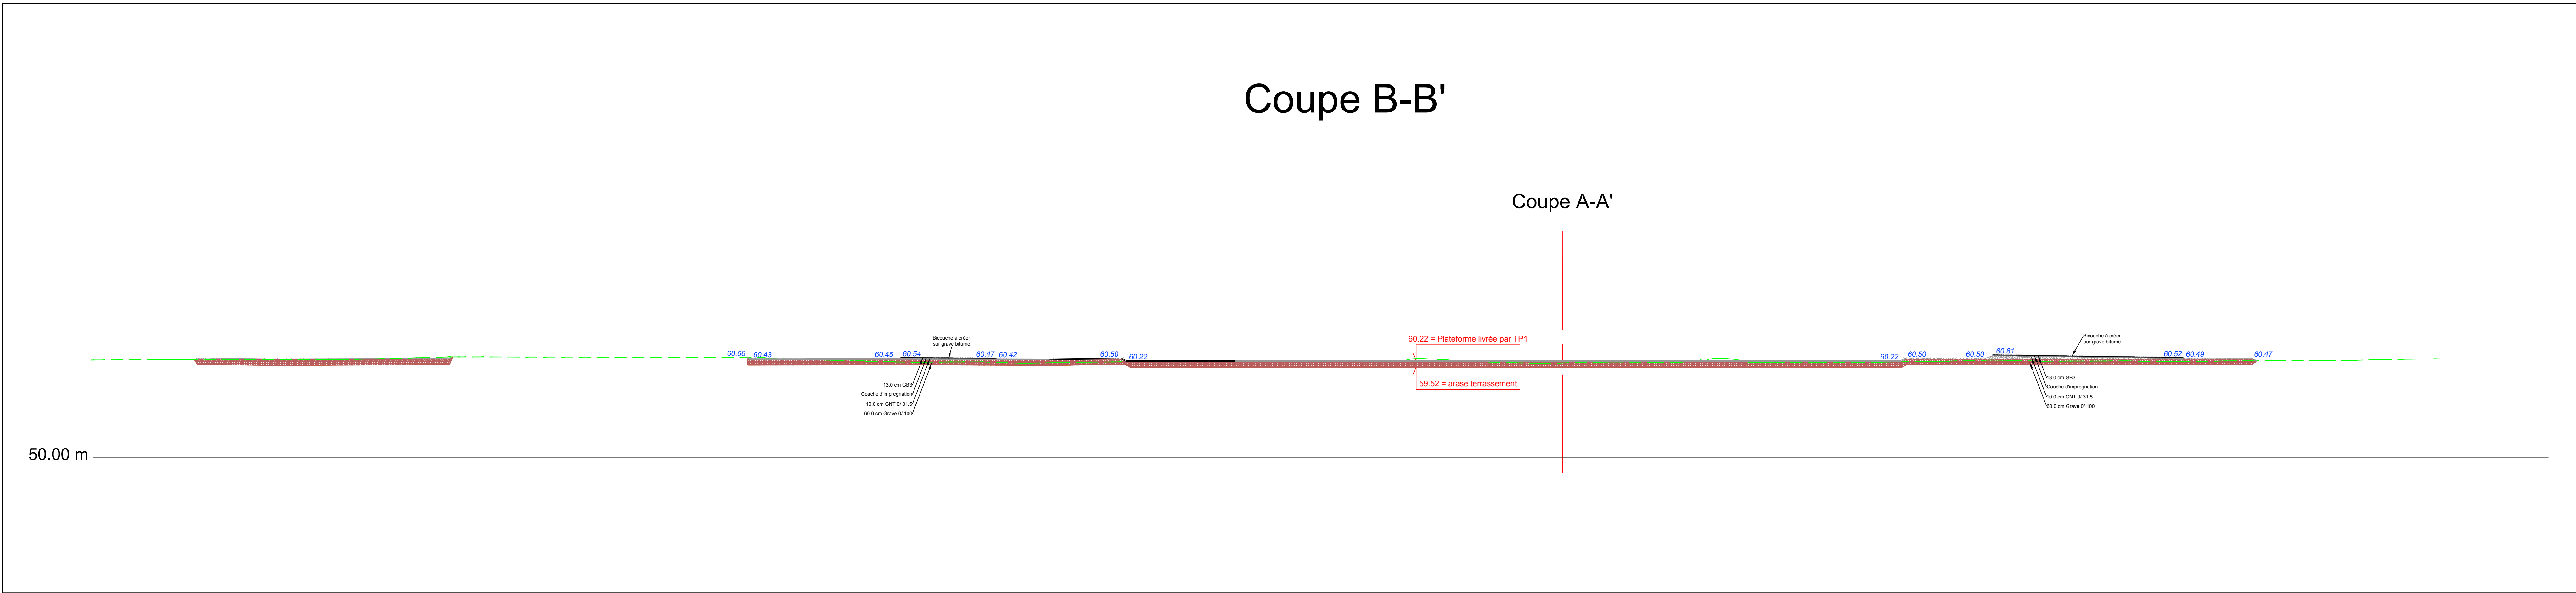

Coupe A-A'

Coupe B-B'

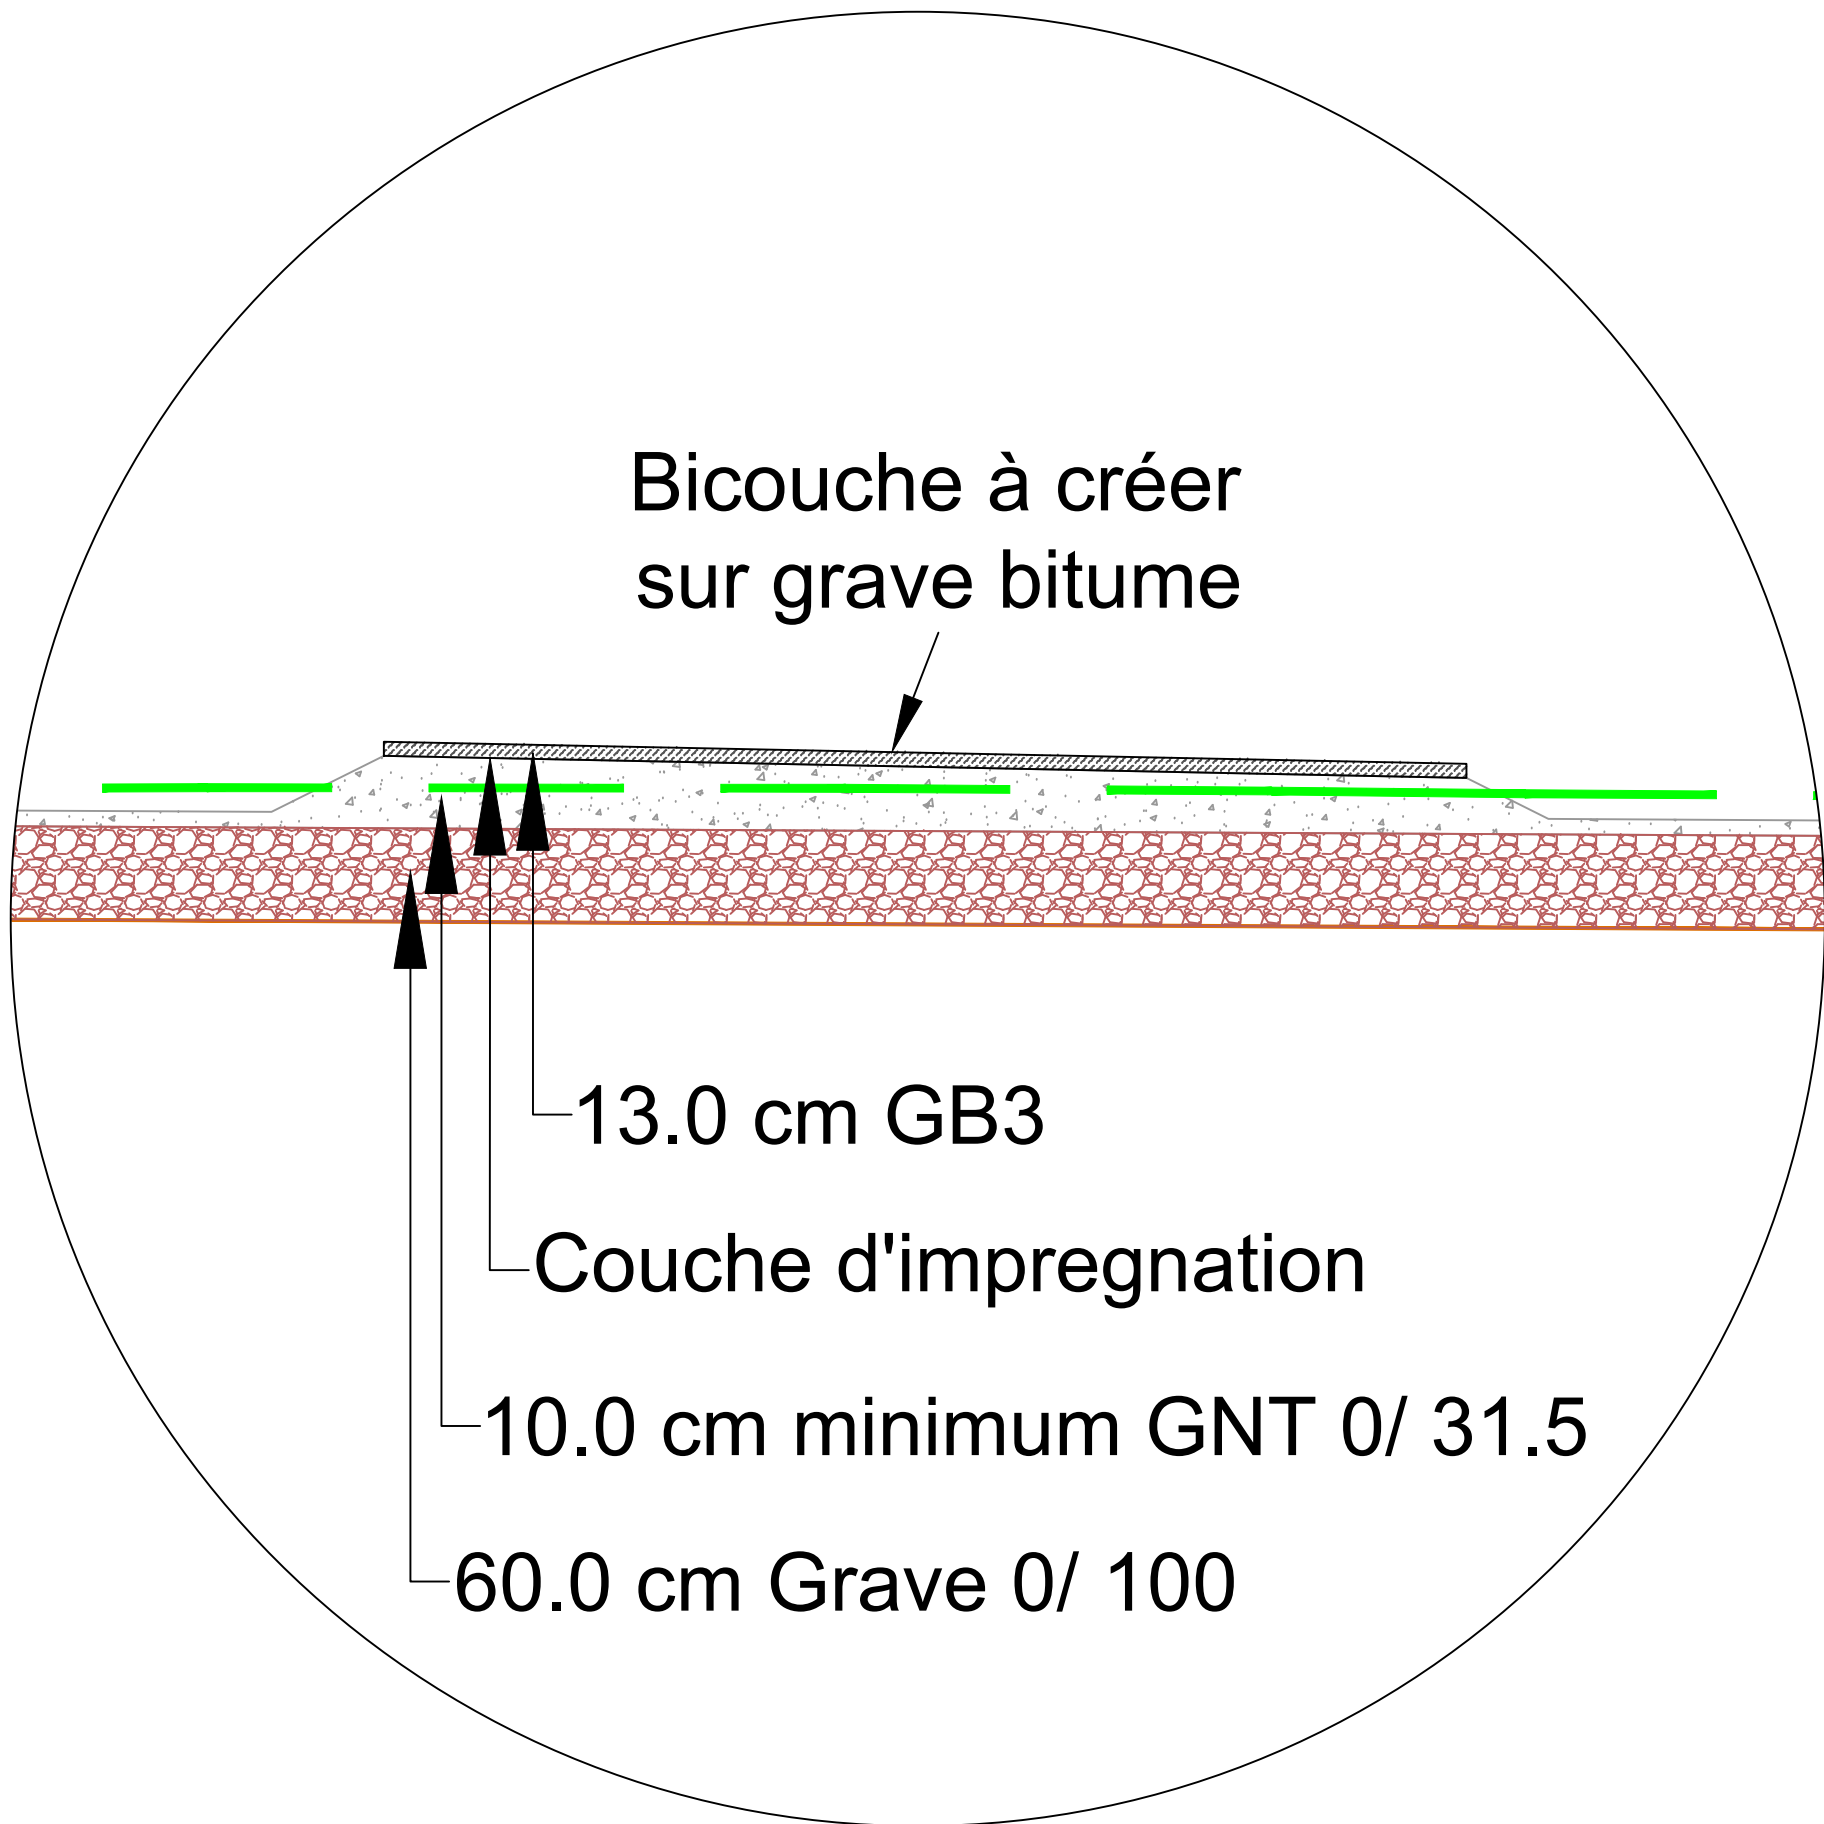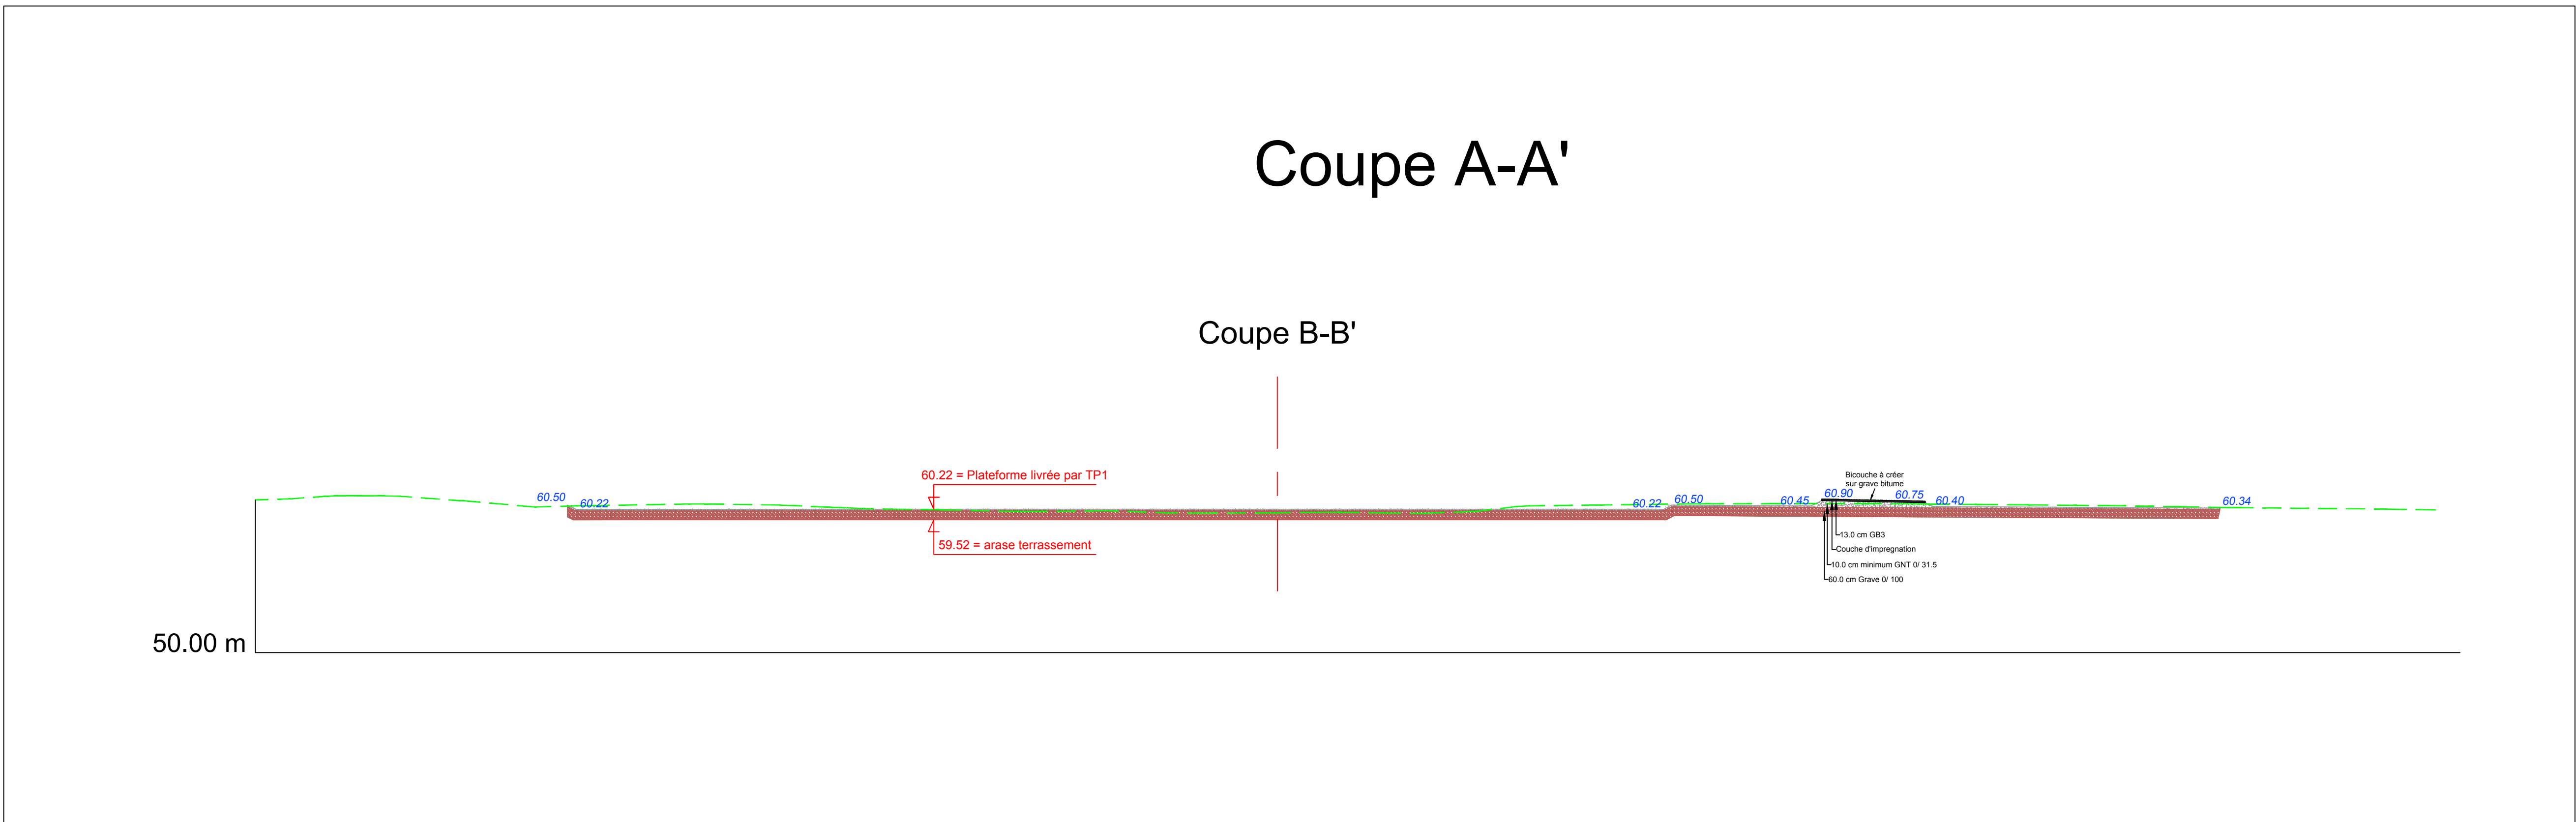



LEGENDE COUPES TERRASSEMENT



- Terrain naturel
- Terrassement plateforme BSHE
- Grave 0/ 100
- GNT 0/ 31.5
- Grave bitume

Pente talus: 2 unité axe horizontal pour 1 unité axe vertical

00.0 Point projet

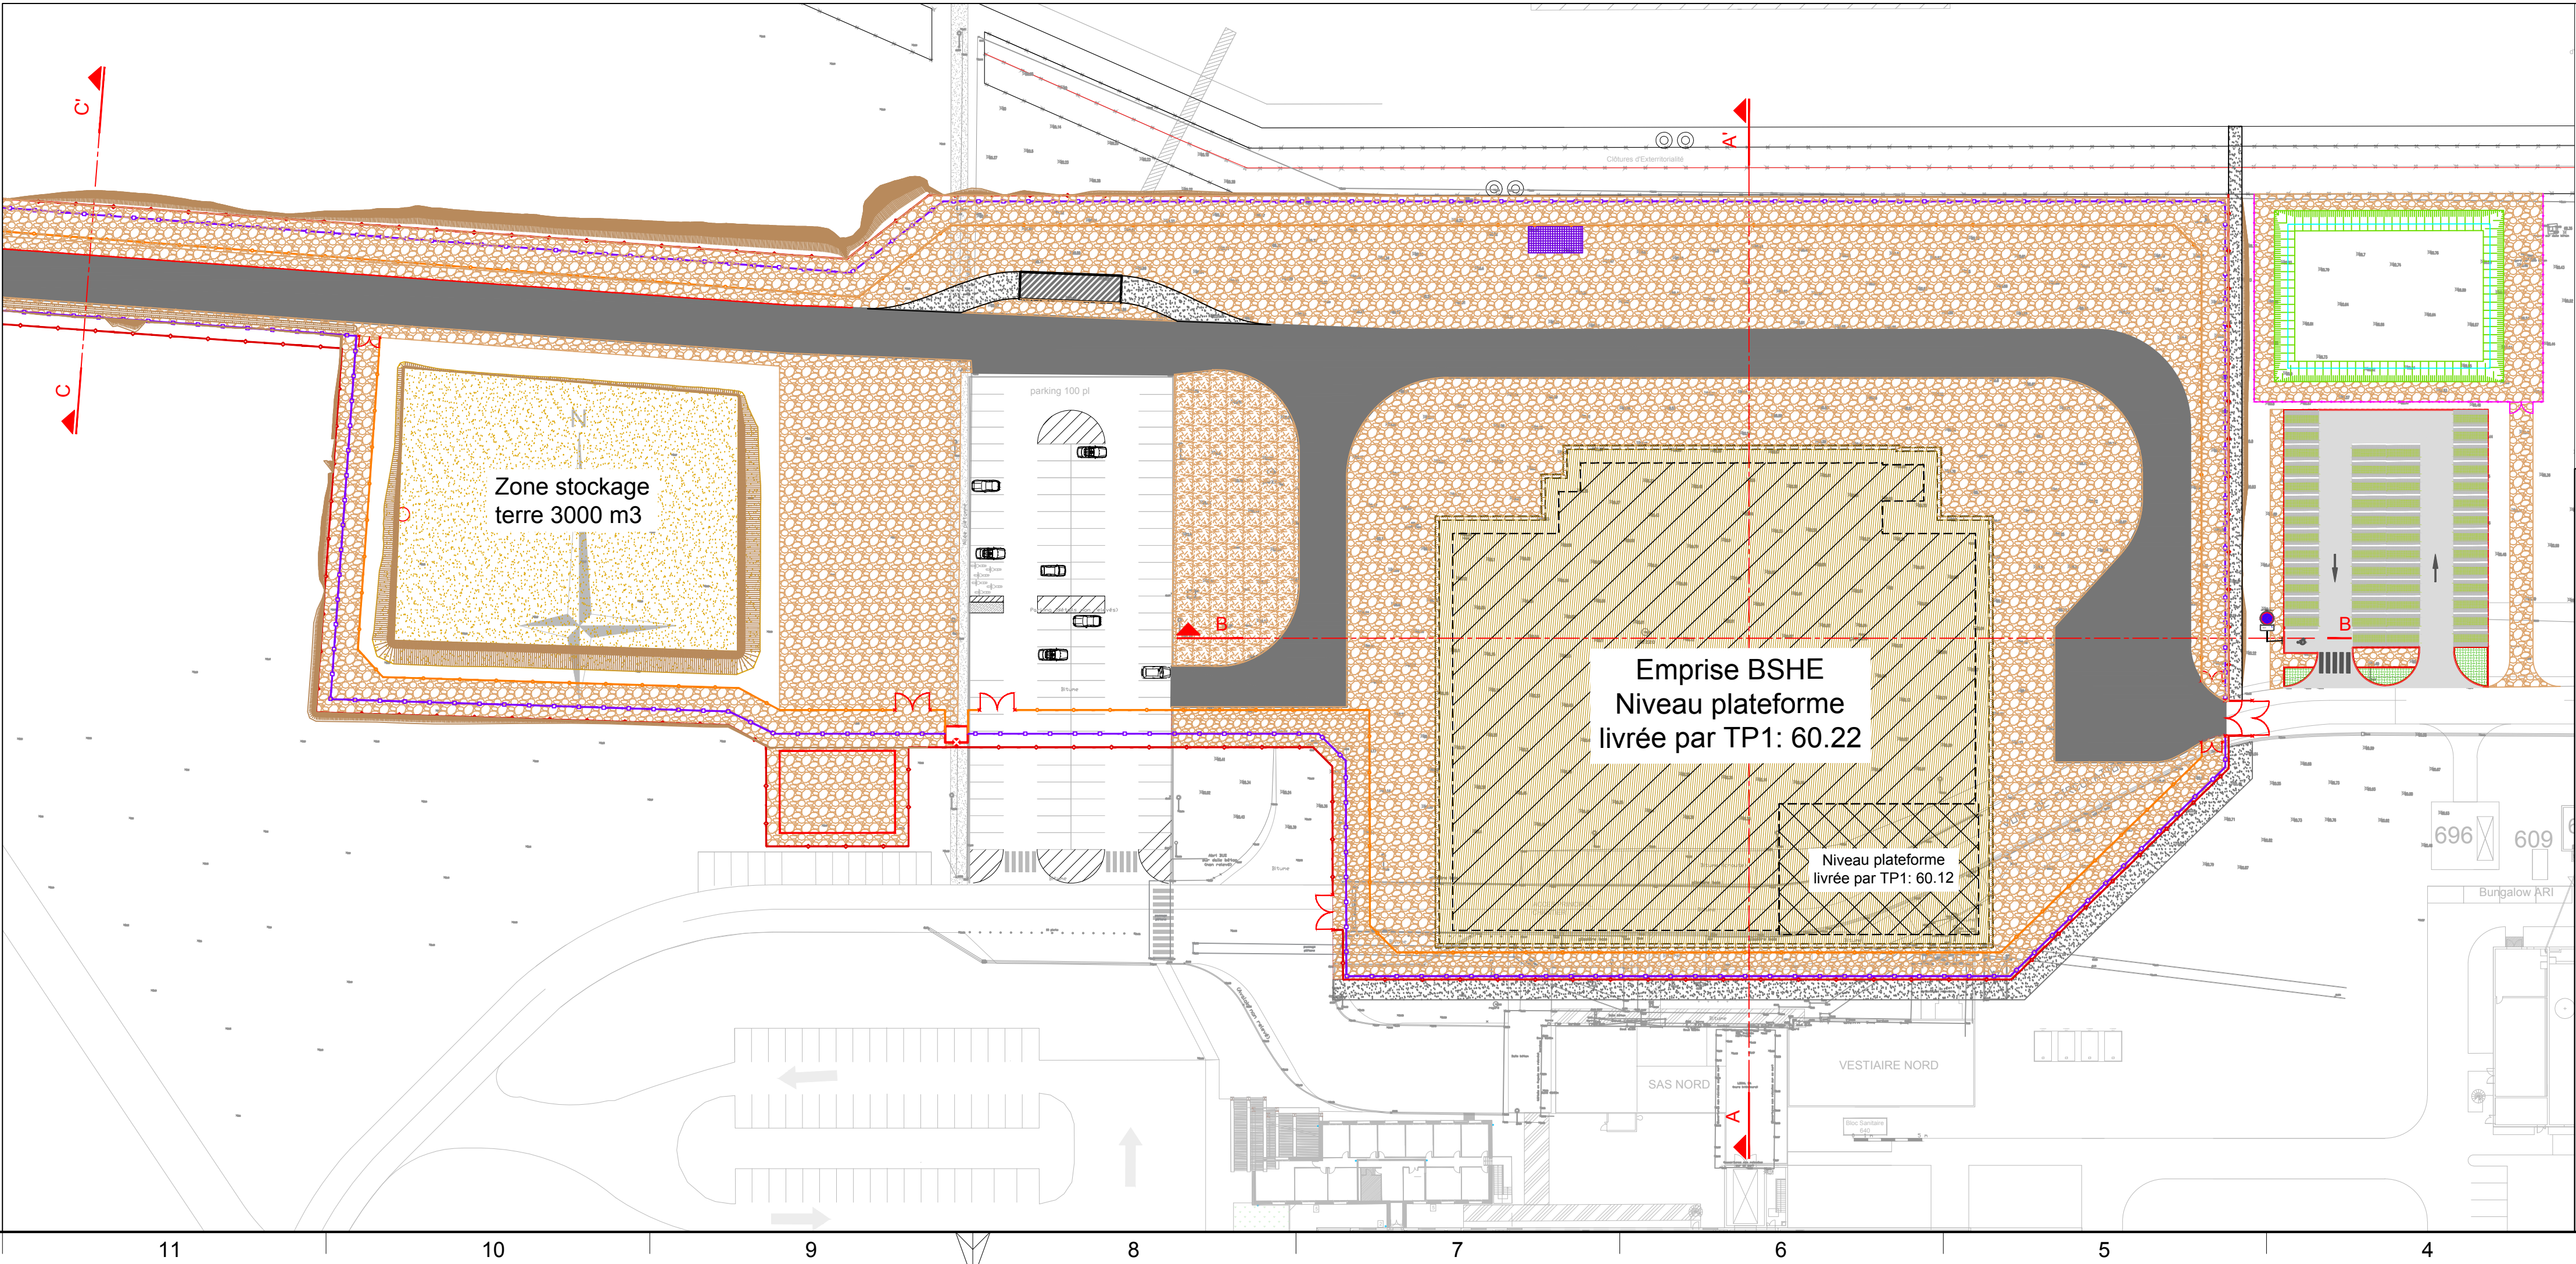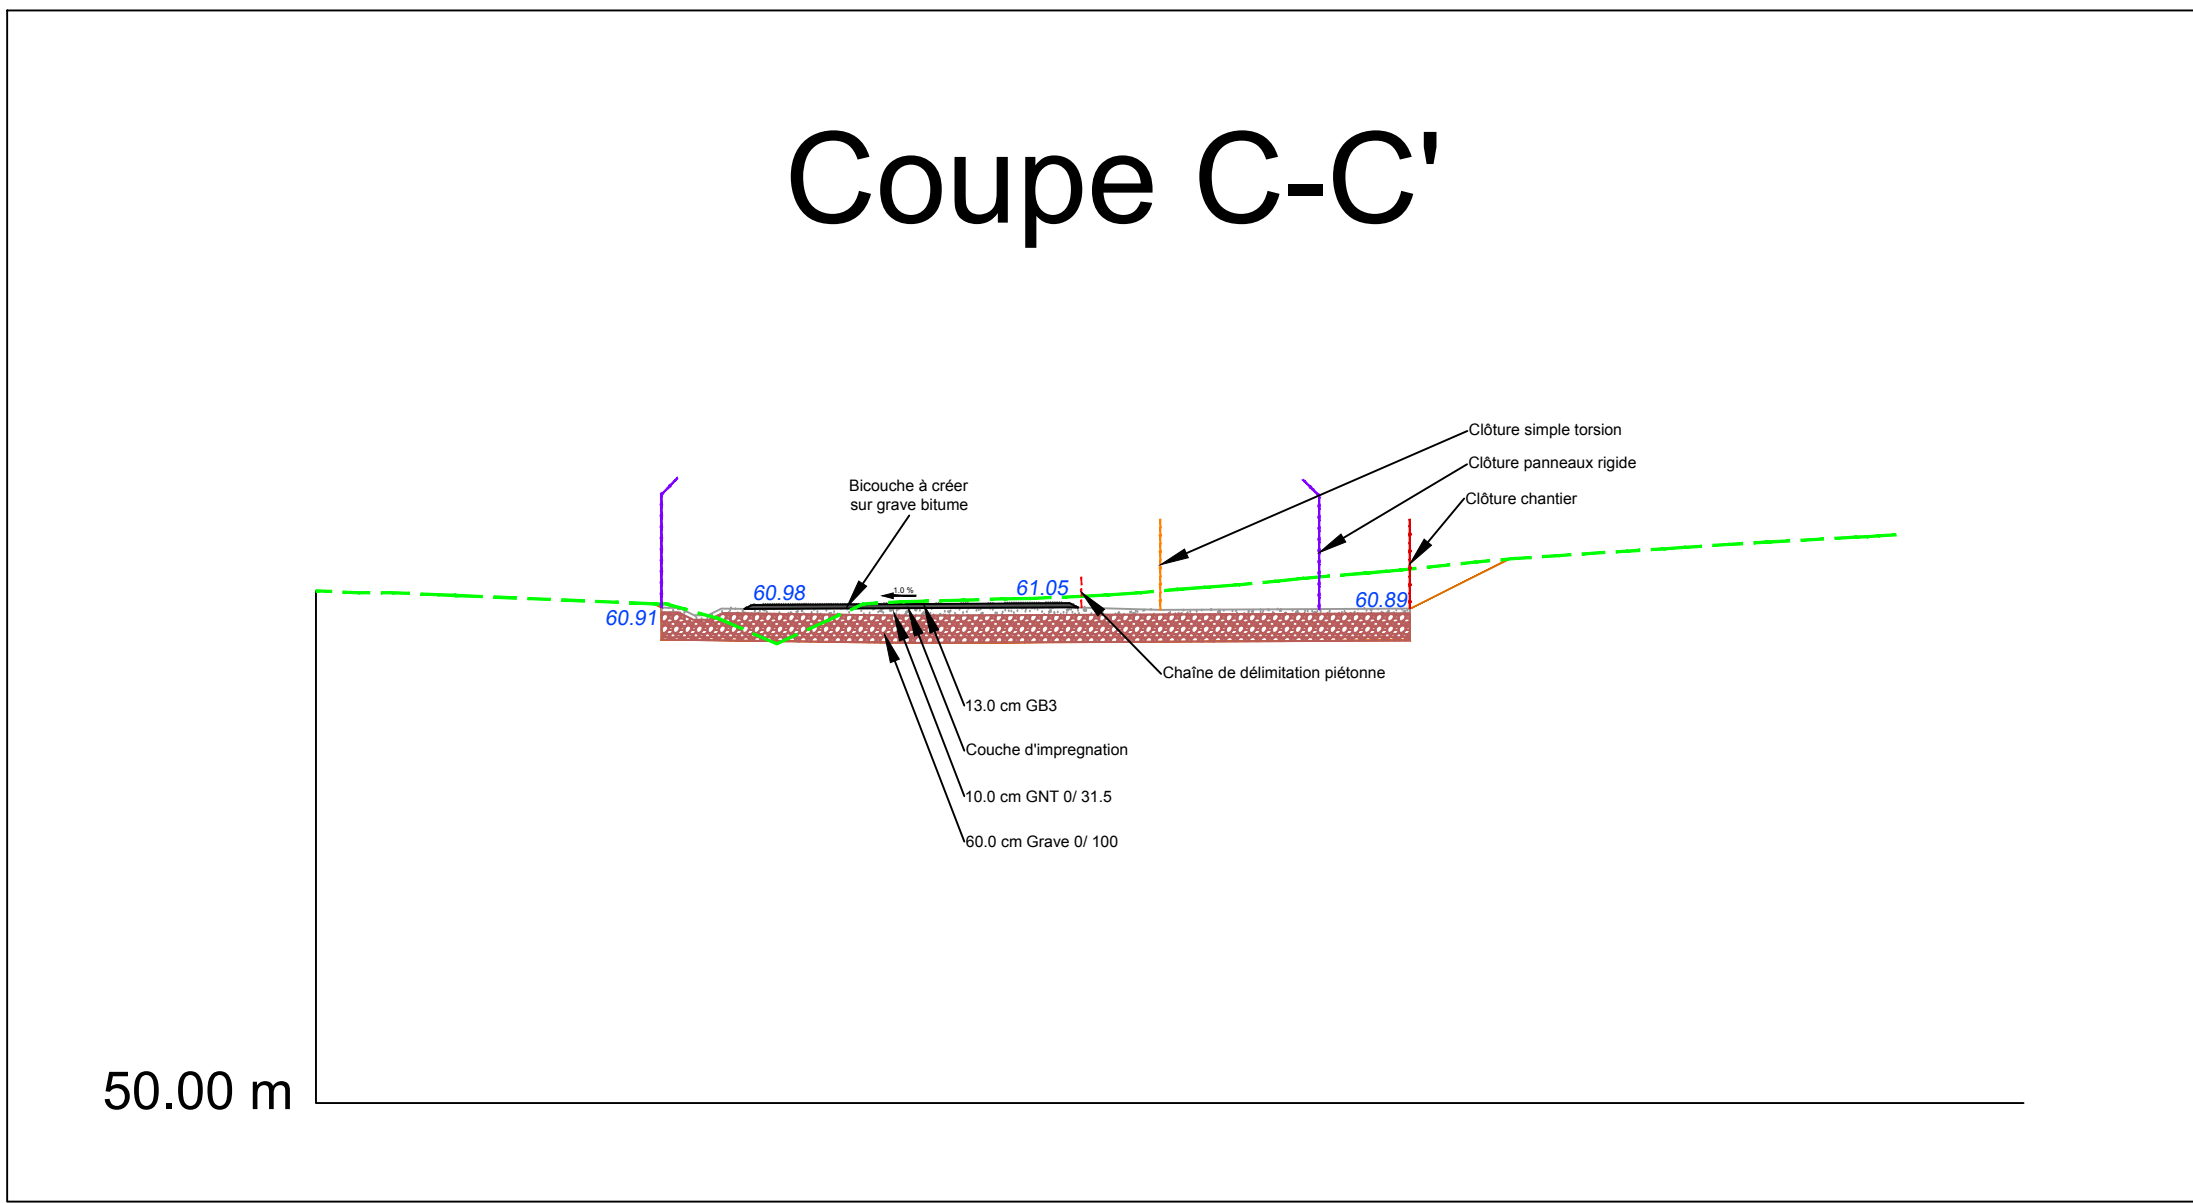Coupe C-C'



C	26/03/2025	Mise à jour	A.GUILLEVIC	B.RODARIE	-	M.BOUCAUD
B	11/10/2024	Mise à jour suite remarque CEA	A.GUILLEVIC	B.RODARIE	-	M.BOUCAUD
A	30/08/2024	Première émission	A.GUILLEVIC	B.RODARIE	-	M.BOUCAUD
Int	Date	MODIFICATIONS	Dessiné	Vérifié	Surêté	Approuvé
Ce document est la propriété du CEA, il ne peut être ni reproduit ni communiqué à des tiers sans l'autorisation écrite d'une personne mandatée spécialement à cet effet						
						
Réserve Emetteur :						
<div>DIFFUSION RESTREINTE</div>						
Projet : Assistance pour la conception d'installations techniques CEA DAM.						
CM045 - BSHE						
Titre du Document :			Détail :			
Coupes des terrassements						
Echelle : 1 / 250			FORMAT : A0	LOGICIEL : AUTOCAD	STATUT : BPO	Folio : 1 / 1
FICHIER : TP-BSHE-DCE-TP1-PLN-00003-C-COUPES TERRASSEMENT						
Numero de Dessin	TP1	BSHE	DCE	TP1	PLN	00003
	1 2 3	4 5 6 7 8	9 10 11	12 13 14	15 16 17	18 19 20 21 22 23