



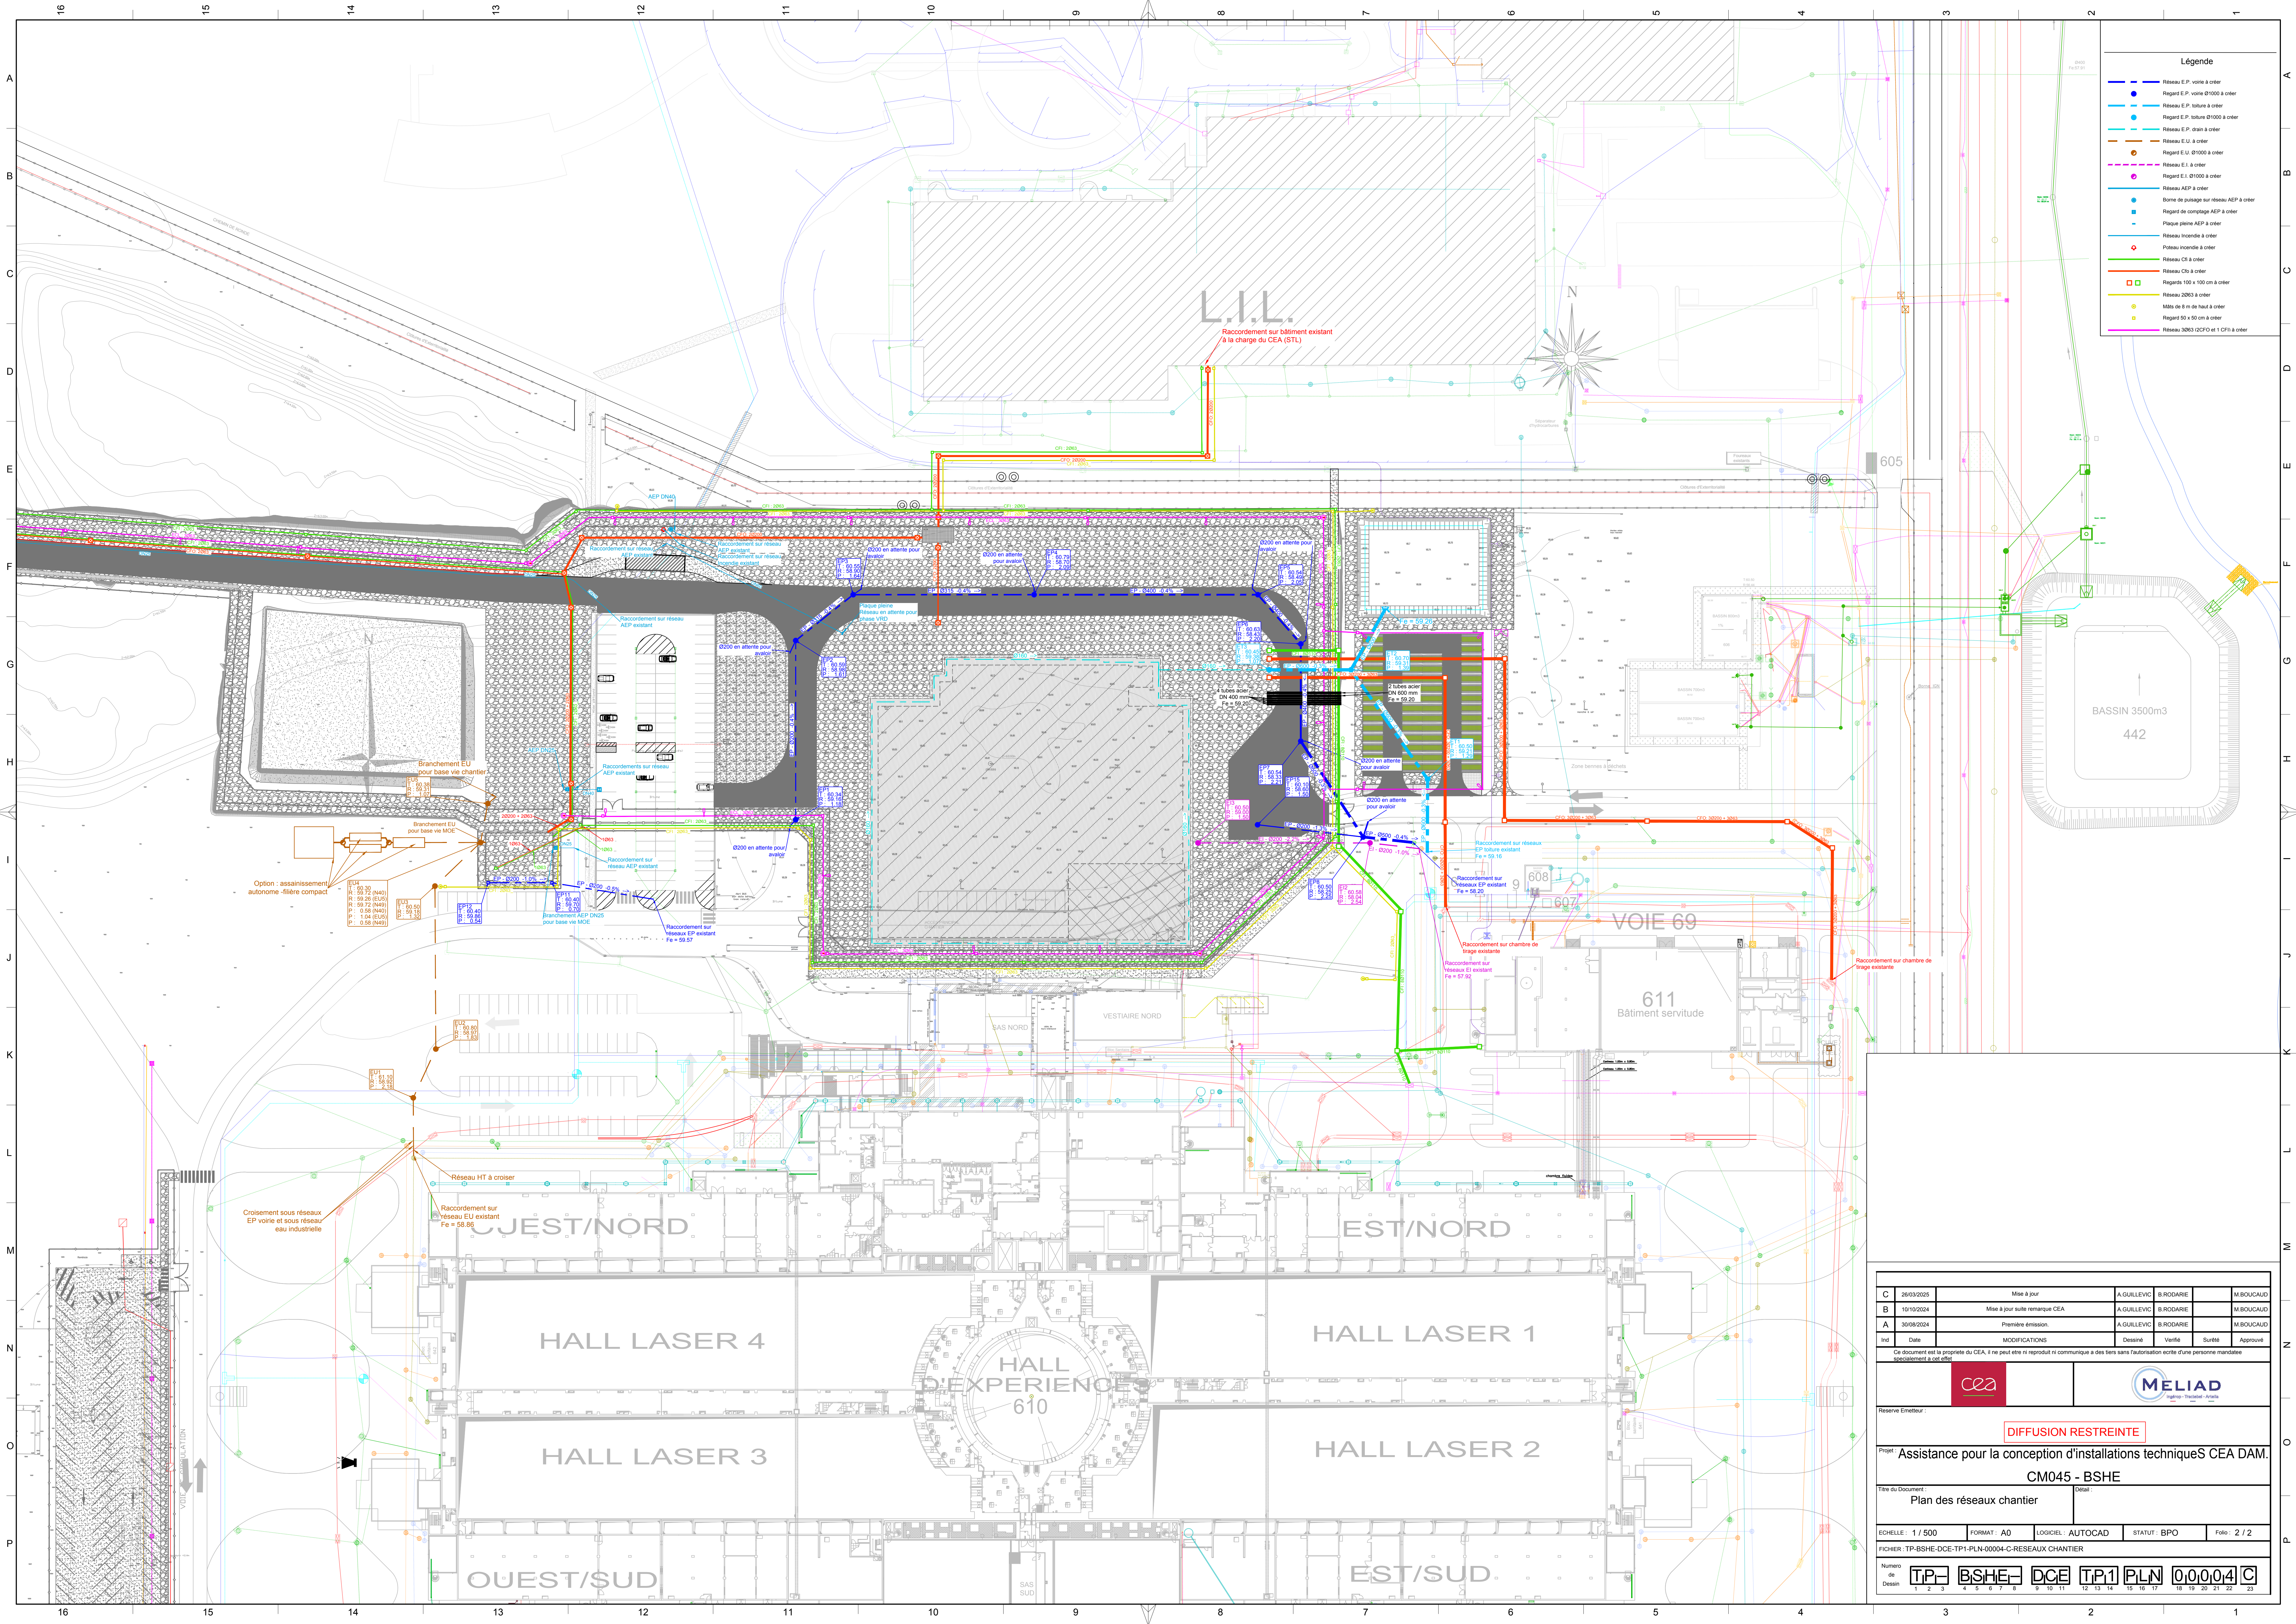
- Légende**
- Réseau E.P. voirie à créer
 - Régard E.P. voirie Ø1000 à créer
 - Réseau E.P. toiture à créer
 - Régard E.P. toiture Ø1000 à créer
 - Réseau E.P. drain à créer
 - Réseau E.U. à créer
 - Régard E.U. Ø1000 à créer
 - Réseau E.I. à créer
 - Régard E.I. Ø1000 à créer
 - Réseau AEP à créer
 - Borne de passage sur réseau AEP à créer
 - Régard de comptage AEP à créer
 - Plaque pleine AEP à créer
 - Réseau incendie à créer
 - Poteau incendie à créer
 - Réseau CFI à créer
 - Régards CFI à créer
 - Régards 100 x 100 cm à créer
 - Réseau 200/3 à créer
 - Mât de 8 m de haut à créer
 - Régard 50 x 50 cm à créer
 - Réseau 300/3 (CFO et 1 CFI) à créer
 - Régard 50 x 50 cm à créer
 - Candidate à créer
 - Caméra vidéo chantier à créer

C	26/03/2025	Mise à jour	A.GUILLEVIC	B.RODARE	M.BOUCAUD
B	10/10/2024	Mise à jour suite remarque CEA	A.GUILLEVIC	B.RODARE	M.BOUCAUD
A	30/08/2024	Première émission	A.GUILLEVIC	B.RODARE	M.BOUCAUD
Inf	Date	MODIFICATIONS	Dessiné	Vérifié	Approuvé
Ce document est la propriété du CEA, il ne peut être ni reproduit ni communiqué à des tiers sans l'autorisation écrite d'une personne mandatée spécialement à cet effet					
					
Reserve Emetteur :					
DIFFUSION RESTREINTE					
Projet: Assistance pour la conception d'installations techniques CEA DAM.					
CM045 - BSHE					
Titre du Document :			Détail :		
Plan des réseaux chantier					
Echelle : 1 / 500		FORMAT : A0	LOGICIEL : AUTOCAD	STATUT : BPO	Folio : 1 / 2
FICHIER: TP-BSHE-DCE-TP1-PLN-0004-C-RESEAUX CHANTIER					
Numero de Dessin					
TP1		BSHE	DCE	TP1	PLN
00,00,04		C			
1 2 3		4 5 6 7 8		9 10 11 12 13 14 15 16 17 18 19 20 21 22 23	



3

2

1



- Légende**
- Réseau E.P. voirie à créer
 - Réseau E.P. voirie Ø1000 à créer
 - Réseau E.P. toiture à créer
 - Réseau E.P. toiture Ø1000 à créer
 - Réseau E.P. drain à créer
 - Réseau E.U. à créer
 - Réseau E.U. Ø1000 à créer
 - Réseau E.I. à créer
 - Réseau E.I. Ø1000 à créer
 - Réseau AEP à créer
 - Borne de passage sur réseau AEP à créer
 - Régard de comptage AEP à créer
 - Plaque pierre AEP à créer
 - Réseau incendie à créer
 - Réseau CS à créer
 - Réseau Cto à créer
 - Régards 100 x 100 cm à créer
 - Réseau 200/3 à créer
 - Mât de 8 m de haut à créer
 - Régard 50 x 50 cm à créer
 - Réseau 300/3 (CFO et 1 CFI) à créer

C	26/03/2025	Mise à jour	A.GUILLEVIC	B.RODARE	M.BROUCAUD
B	10/10/2024	Mise à jour suite remarque CEA	A.GUILLEVIC	B.RODARE	M.BROUCAUD
A	30/08/2024	Première émission.	A.GUILLEVIC	B.RODARE	M.BROUCAUD
Int	Date	MODIFICATIONS	Dessiné	Vérifié	Approuvé
Ce document est la propriété du CEA, il ne peut être ni reproduit ni communiqué à des tiers sans l'autorisation écrite d'une personne mandatée spécialement à cet effet					
					
Reserve Emetteur :					
<div>DIFFUSION RESTREINTE</div>					
Projet Assistance pour la conception d'installations techniques CEA DAM.					
CM045 - BSHE					
Titre du Document :			Détail :		
Plan des réseaux chantier					
ECHELLE : 1 / 500		FORMAT : A0	LOGICIEL : AUTOCAD	STATUT : BPO	Folio : 2 / 2
FICHIER: TP-BSHE-DCE-TP1-PLN-00004-C-RESEAUX CHANTIER					
Numero de Dessin	TP	BSHE	DCE	TP1	PLN 00004 C
	1	2	3	4	5
	6	7	8	9	10
	11	12	13	14	15
	16	17	18	19	20
	21	22	23	24	25