


RUE SAUNIER

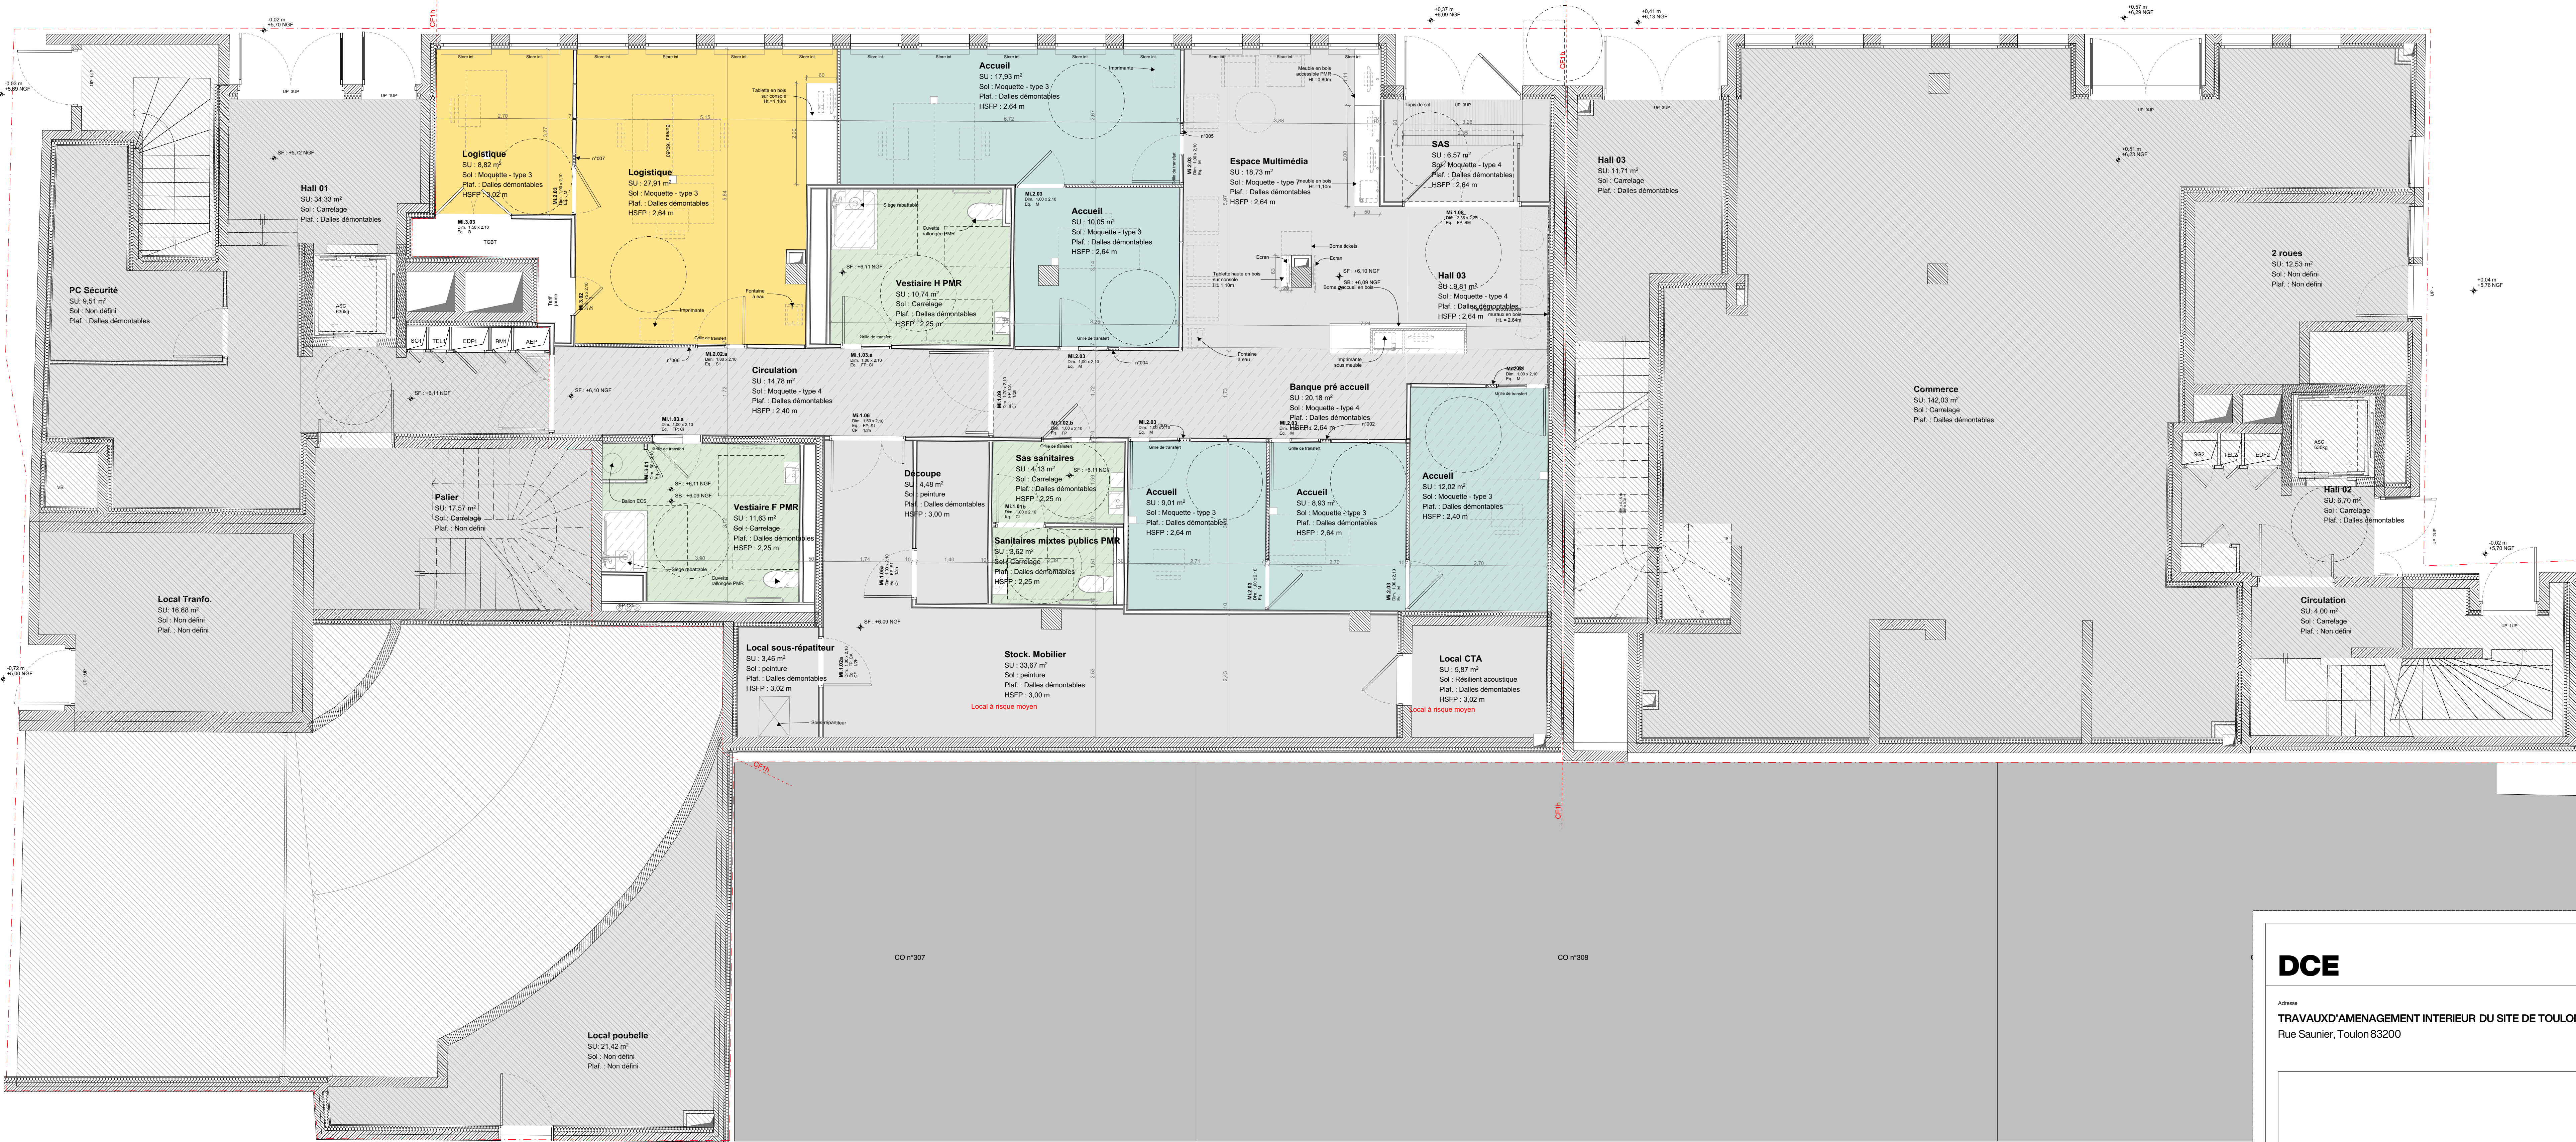

RUE DE LA COMEDIE

DCE PI-1 indice 0

Annexe  
TRAVAUX/D'AMENAGEMENT INTERIEUR DU SITE DE TOULON DE L'URSSAF PACA  
Rue Saunier, Toulon 83200




Plan du RDC  
1:50

Indice	Date	Modifications	Dessiné par
0	07/05/2025	Diffusion initiale	Hormade architectes

URSSAF PACA	Nomade architectes	CEC	Indigo Energie	Athec	Ignico	Ethikurto
Maitre d'ouvrage 20 avenue Van 13009 MARSEILLE	Architecte Erie d'arc 13009 MARSEILLE 09 71 14 00 11 agence.aus@nomadeinfo	Economiste Bureau d'arc 2 avenue Elia Tron 13009 MARSEILLE 04 91 53 20 69	BET CVC/PA Erie d'arc 2 avenue Elia Tron 13009 MARSEILLE 04 91 53 20 69	BET CVC/PA Erie d'arc 2 avenue Elia Tron 13009 MARSEILLE 04 91 53 20 69	BET acoustique 2 boulevard de la 13009 MARSEILLE 09 00 31 01 47	BET environnement 100 avenue de la Garde 13009 MARSEILLE 09 00 31 01 47



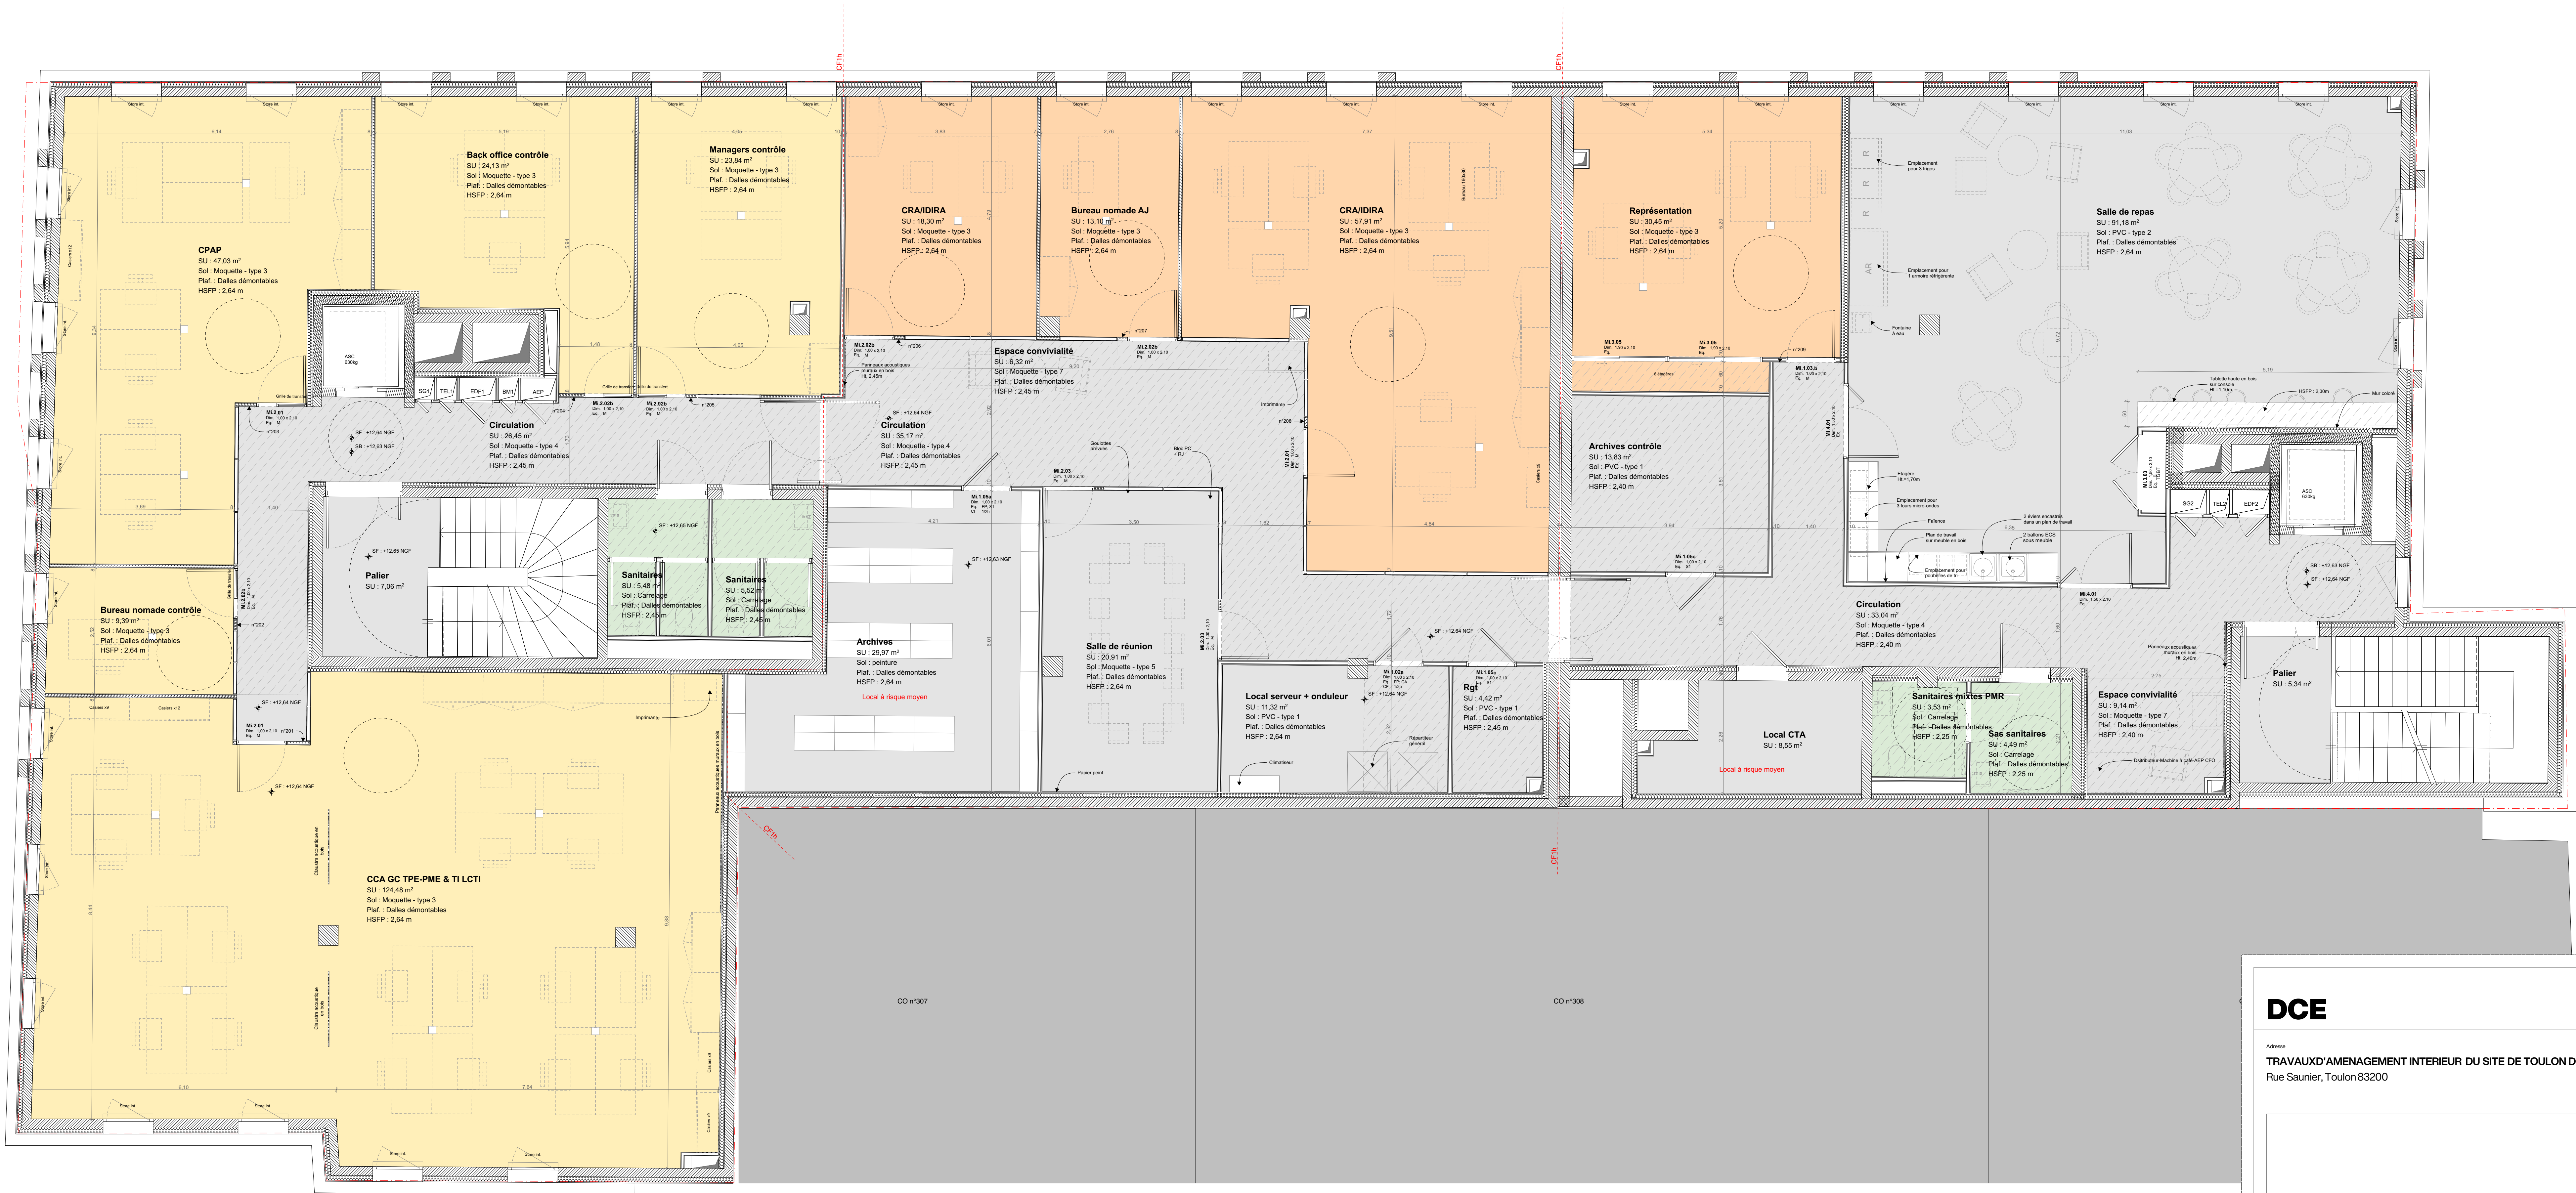

## DCE PI-2 indice 0

Annexe  
TRAVAUX/D'AMENAGEMENT INTERIEUR DU SITE DE TOULON DE L'URSSAF PACA  
Rue Saunier, Toulon 83200




Plan du R+2  
1:50

Indice	Date	Modifications	Designé par
0	07/05/2025	Diffusion initiale	Normé architecte

URSSAF PACA	Nomade architectes	CEC	Indigo Energie	Athec	Ignico	Ethikurto
Maitre d'ouvrage 20 avenue Van 13009 MARSEILLE	Architecte Espace d'architecture 13009 MARSEILLE 04 91 53 20 69	Economiste Bureau d'architecture 13009 MARSEILLE 04 91 53 20 69	BET CVC/PA Bureau d'architecture 13009 MARSEILLE 04 91 53 20 69	BET CVC/PA Bureau d'architecture 13009 MARSEILLE 04 91 53 20 69	BET acoustique Bureau d'architecture 13009 MARSEILLE 04 91 53 20 69	BET environnement Bureau d'architecture 13009 MARSEILLE 04 91 53 20 69



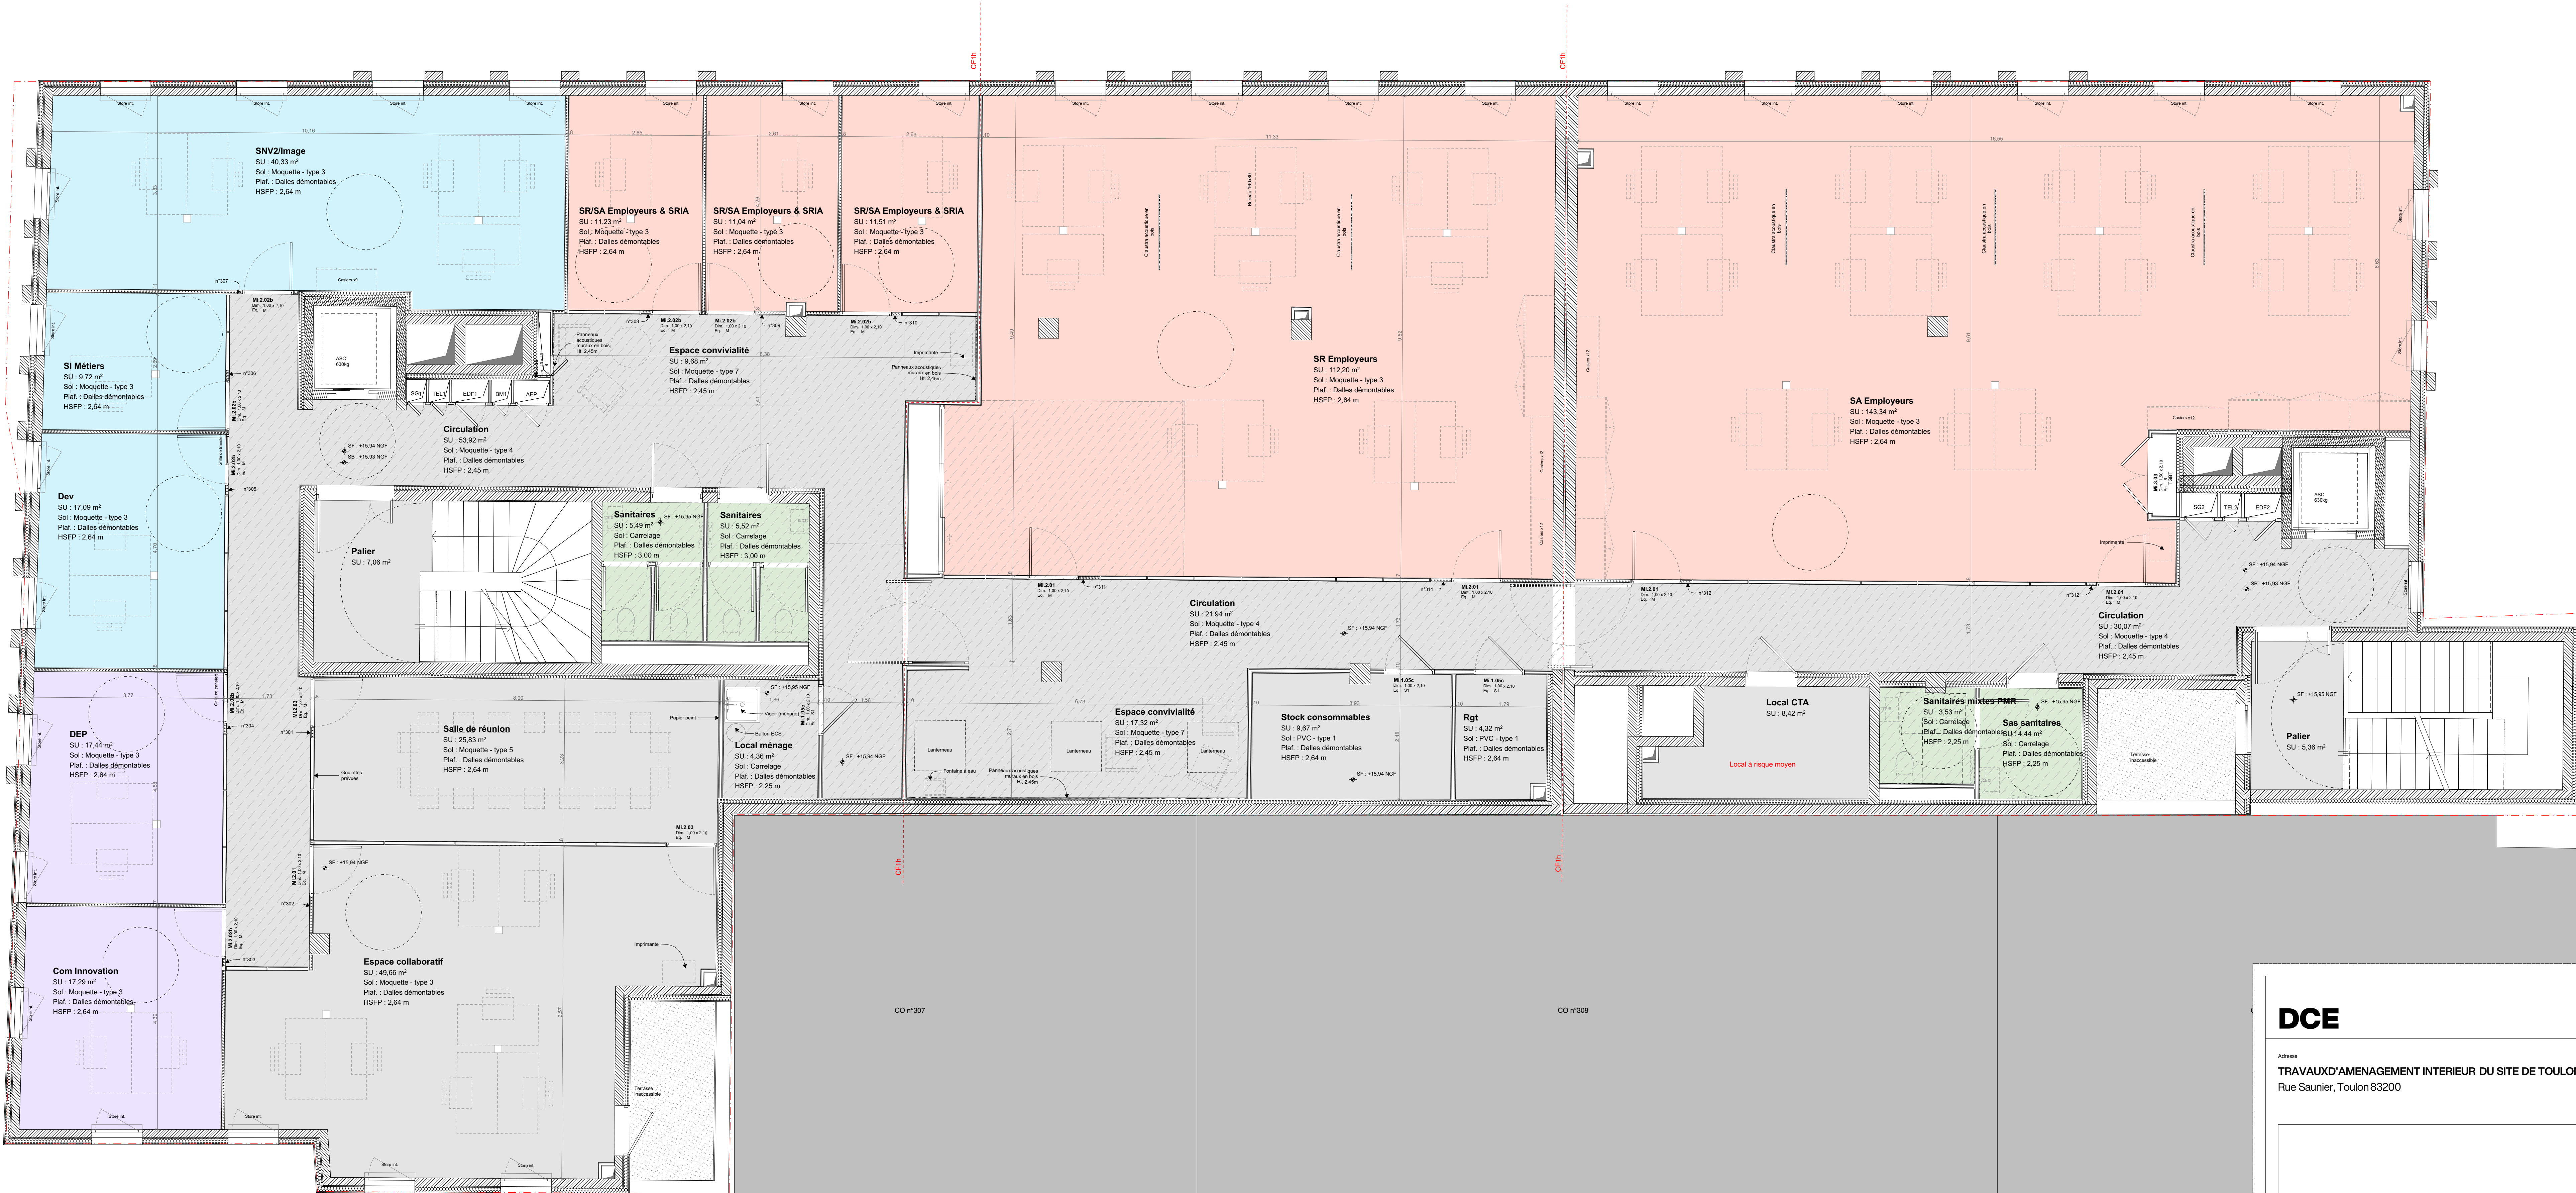

## DCE

PI-3 indice 0

Annexe  
TRAVAUX D'AMENAGEMENT INTERIEUR DU SITE DE TOULON DE L'URSSAF PACA  
Rue Saunier, Toulon 83200




Plan du R+3  
1:50

Indice	Date	Modifications	Dessiné par
0	07/05/2025	Diffusion initiale	Normado architectes

URSSAF PACA	Normado architectes	CEC	Indigo Energie	Altec	Ignico	Ethikuratio
Maître d'ouvrage 20 avenue Van 13009 MARSEILLE	Architecte Espace d'architecture 13009 MARSEILLE agence.aus@normado.info	Economiste Espace d'architecture 2 avenue Elia Tricot 13009 MARSEILLE 04 91 53 20 69	BET CPOCA Bureau d'Etudes 13009 MARSEILLE 04 91 53 20 69	BET CPOCA Bureau d'Etudes 13009 MARSEILLE 04 91 53 20 69	BET acoustique 24 boulevard de la République 13009 MARSEILLE 04 91 53 20 69	BET environnement 100 avenue de la République 13009 MARSEILLE 04 91 53 20 69



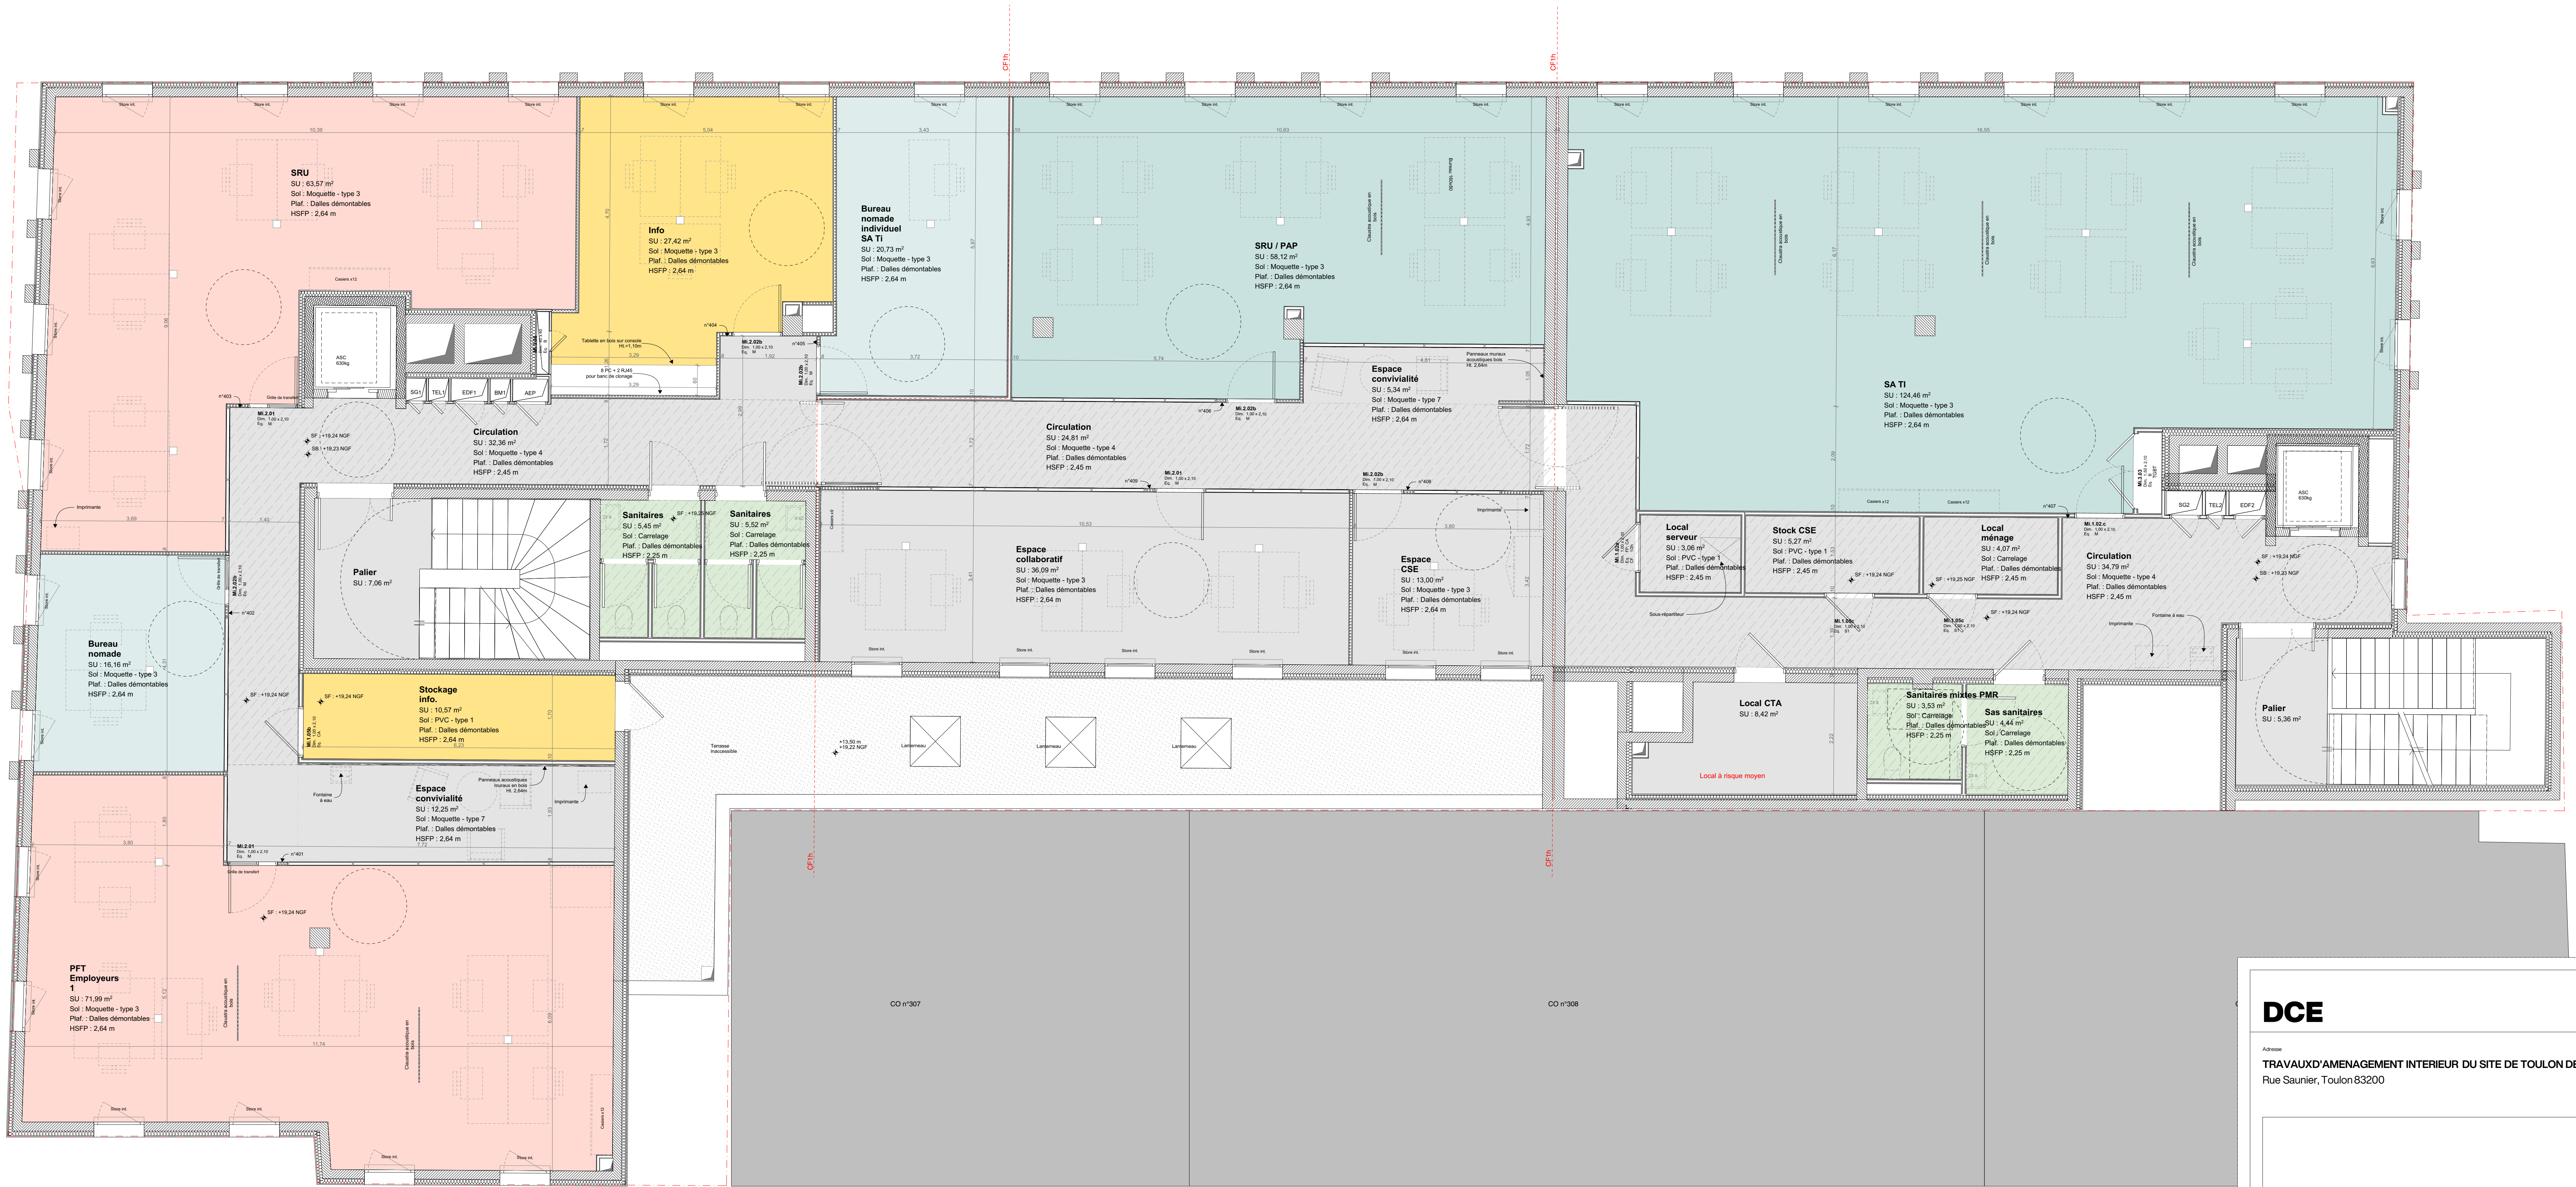

## DCE

PI-4 indice 0

Travaux d'aménagement intérieur du site de Toulon de l'Urssaf Paca  
Rue Saunier, Toulon 83200




Plan du R+4  
1:50

Indice	Date	Modifications	Dessiné par
0	07/05/2025	Diffusion initiale	Nomade architectes

URSSAF PACA Maître d'ouvrage 20 avenue Van 13009 MARSEILLE	Nomade architectes Architecte Bureau d'architecture 13009 MARSEILLE agence.aus@nomade.info	CEC Economiste Bureau d'études 13009 MARSEILLE 04 91 53 20 69	Indigo Energie Architecte Bureau d'architecture 13009 MARSEILLE 04 91 53 20 69	Altec Architecte Bureau d'architecture 13009 MARSEILLE 04 91 53 20 69	Ignico Architecte Bureau d'architecture 13009 MARSEILLE 04 91 53 20 69	Ethikuratio Architecte Bureau d'architecture 13009 MARSEILLE 04 91 53 20 69
---	--	---	--	---	--	---



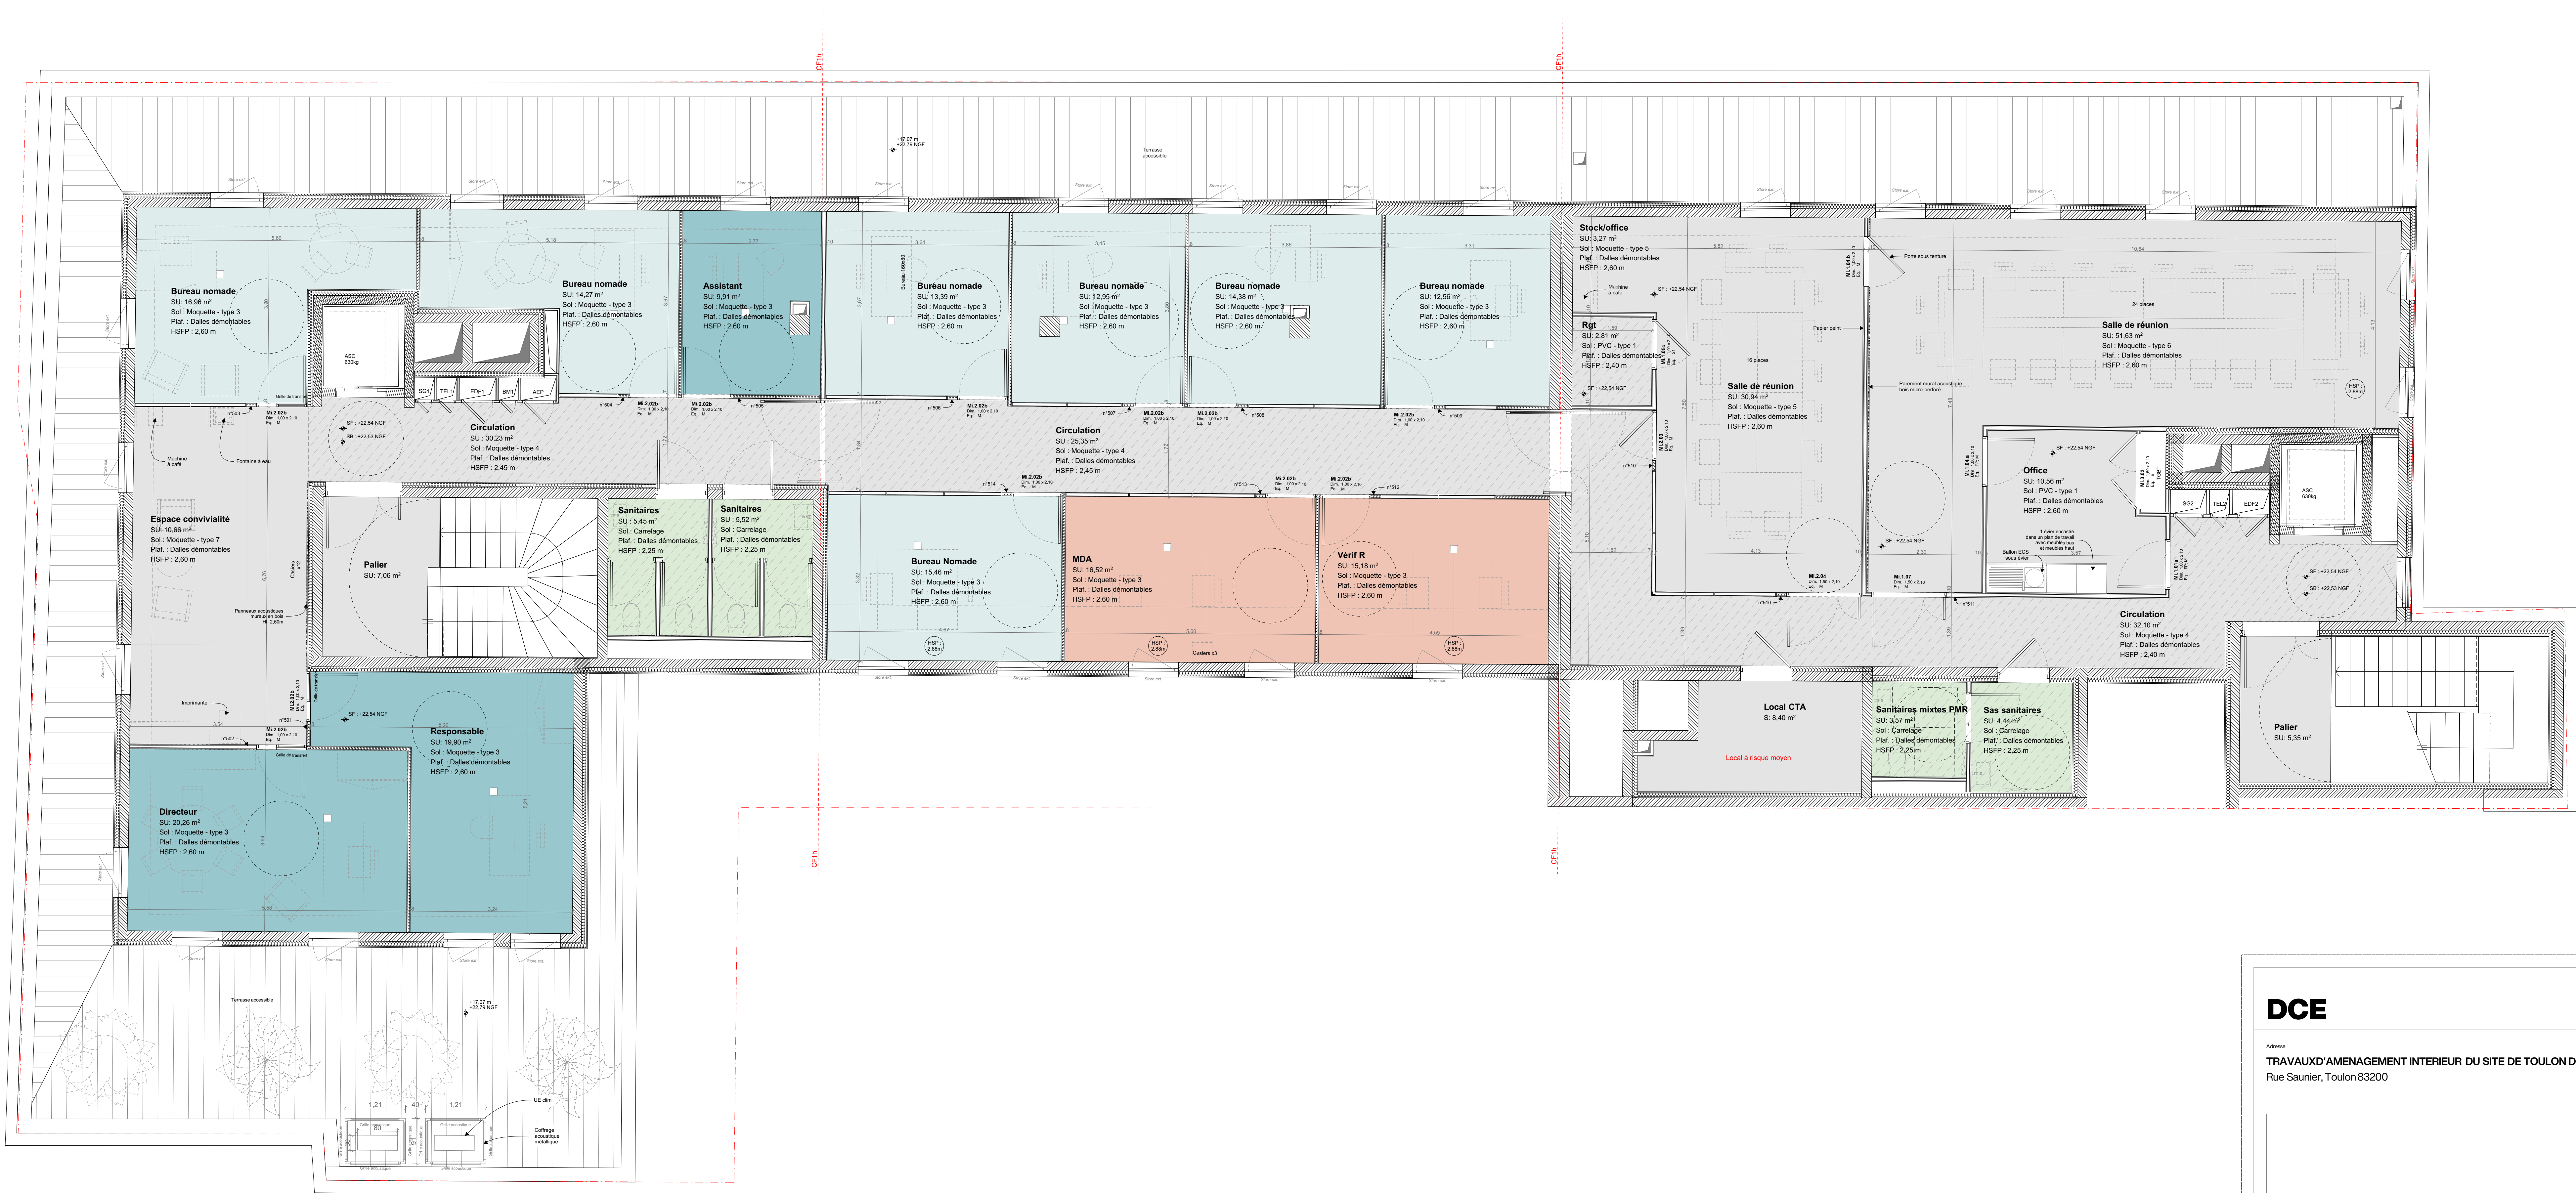

DCE

PI-5 indice 0

Annexe

TRAVAUX/D'AMENAGEMENT INTERIEUR DU SITE DE TOULON DE L'URSSAF PACA

Rue Saunier, Toulon 83200

Urssaf

Provence-Alpes-Côte d'Azur

Plan du R+5

1:50

Indice	Date	Modifications	Dessiné par
0	07/05/2025	Diffusion initiale	Normand architectes

URSSAF PACA

Maires d'ouvrage

20 avenue Van

13009 MARSEILLE

Nomade architectes

Architecte

Bureau d'Etude

13009 MARSEILLE

CEC

Economiste

2 avenue Elia Tron

13009 MARSEILLE

Indigo Energie

BET CPOCHA

6 rue du Languedoc

13009 MARSEILLE

Altec

BET CPOCHA

24 rue de la Chapelle

13009 MARSEILLE

Igrec

BET acoustique

2 boulevard des Allées

13009 MARSEILLE

Ethikurban

BET environnement

100 avenue de la Gare

13009 MARSEILLE

04 91 53 20 69

04 91 53 20 69

04 91 53 20 69

04 91 53 20 69

04 91 53 20 69

04 91 53 20 69

LEGENDE

- Gaine VEFA
- Mobilier prévu au marché
- Mobilier hors marché
- Employeurs
- Travailleurs indépendants
- Contrôle
- Ressources techniques
- SI Mélières
- Direction Comptable
- Plafond
- A.J.
- Bureau Nomade
- Autres espaces