




	ARMOIRE ELECTRIQUE		BAIE 19"
	COMPTAGE ENEDIS		TABLEAU D'ALARME INCENDIE
	CHEMIN DE CABLES		
	DESCENTE / MONTEE		



URSSAF PACA

URSSAF PACA
20 avenue Viton
Marseille Cedex 09

Projet de construction :

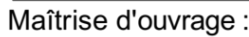TRAVAUX D'AMENAGEMENT INTERIEUR DU SITE
DE TOULON DE L'URSSAF PACA
Rue Saunier 83200 TOULON

Maîtrise d'oeuvre :

NOMADE Archi tectes
5 rue d'Arcole 13006 Marseille
agence.sud@nomade.info
09 71 74 01 02

Economiste :

CEC
Bureaupôle - Bât.A
2 avenue Elsa Triolet 13008 Marseille
04 91 53 20 69

BET CFO/CFA :

INDIGO ENERGIE
5 rue Louis Blanc 13400 Aubagne
06 12 06 93 72

BET CVC/PB :

ALLTEC
24 traverse de Claire voie 13012 Marseille
06 77 77 39 33

BET DEVELOPPEMENT DURABLE

ETHIKURBAINE
130 avenue de Gairaut 06100 Nice
06 45 36 99 19

BET ACOUSTIQUE

IGETEC
2 boulevard des Alisiers 13009 Marseille
06 03 31 57 47

ORGANISME DE CONTROLE

QUALICONSLT
7 - 9 Rue Jean Mermoz, 13008 Marseille
04 94 08 01 29

Phase :

D1.PIECES GRAPHIQUES

PLAN DISTRIBUTION RDC

DCE

Auteur : TTE

Numéro document :

Echelle : 1/100

EL01

Date : 06/2025

Désignation :	Nature des modifications
	Edition Originale

Date _____

07/2025	0
---------	---

RUE DE LA COMEDIE



URSSAF PACA
20 avenue Viton
Marseille Cedex 09

TRAVAUX D'AMENAGEMENT INTERIEUR DU SITE
DE TOULON DE L'URSSAF PACA
Rue Saunier 83200 TOULON

NOMADE Archi tectes
5 rue d'Arcole 13006 Marseille
agence.sud@nomade.info
09 71 74 01 02

CEC
Bureaupôle - Bât.A
2 avenue Elsa Triolet 13008 Marseille
04 91 53 20 69

INDIGO ENERGIE
5 rue Louis Blanc 13400 Aubagne
06 12 06 93 72

ALLTEC
24 traverse de Claire voie 13012 Marseille
06 77 77 39 33




Désignation du document :	Phase :
D1.PIECES GRAPHIQUES	
PLAN DISTRIBUTION R+2	
Auteur : TTE	Numéro document :
Echelle : 1/100	EL02

[illegible]


QUALICONSLT
7 - 9 Rue Jean Mermoz, 13008 Marseille
04 94 08 01 29

QUALICONSLT
7 - 9 Rue Jean Mermoz, 13008 Marseille
04 94 08 01 29

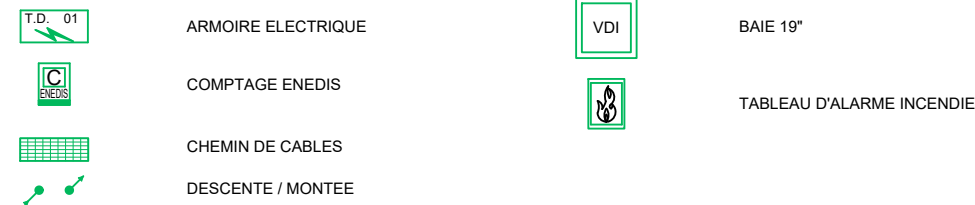


TRAVAUX D'AMENAGEMENT INTERIEUR DU SITE
DE TOULON DE L'URSSAF PACA
Rue Saunier 83200 TOULON

[illegible]

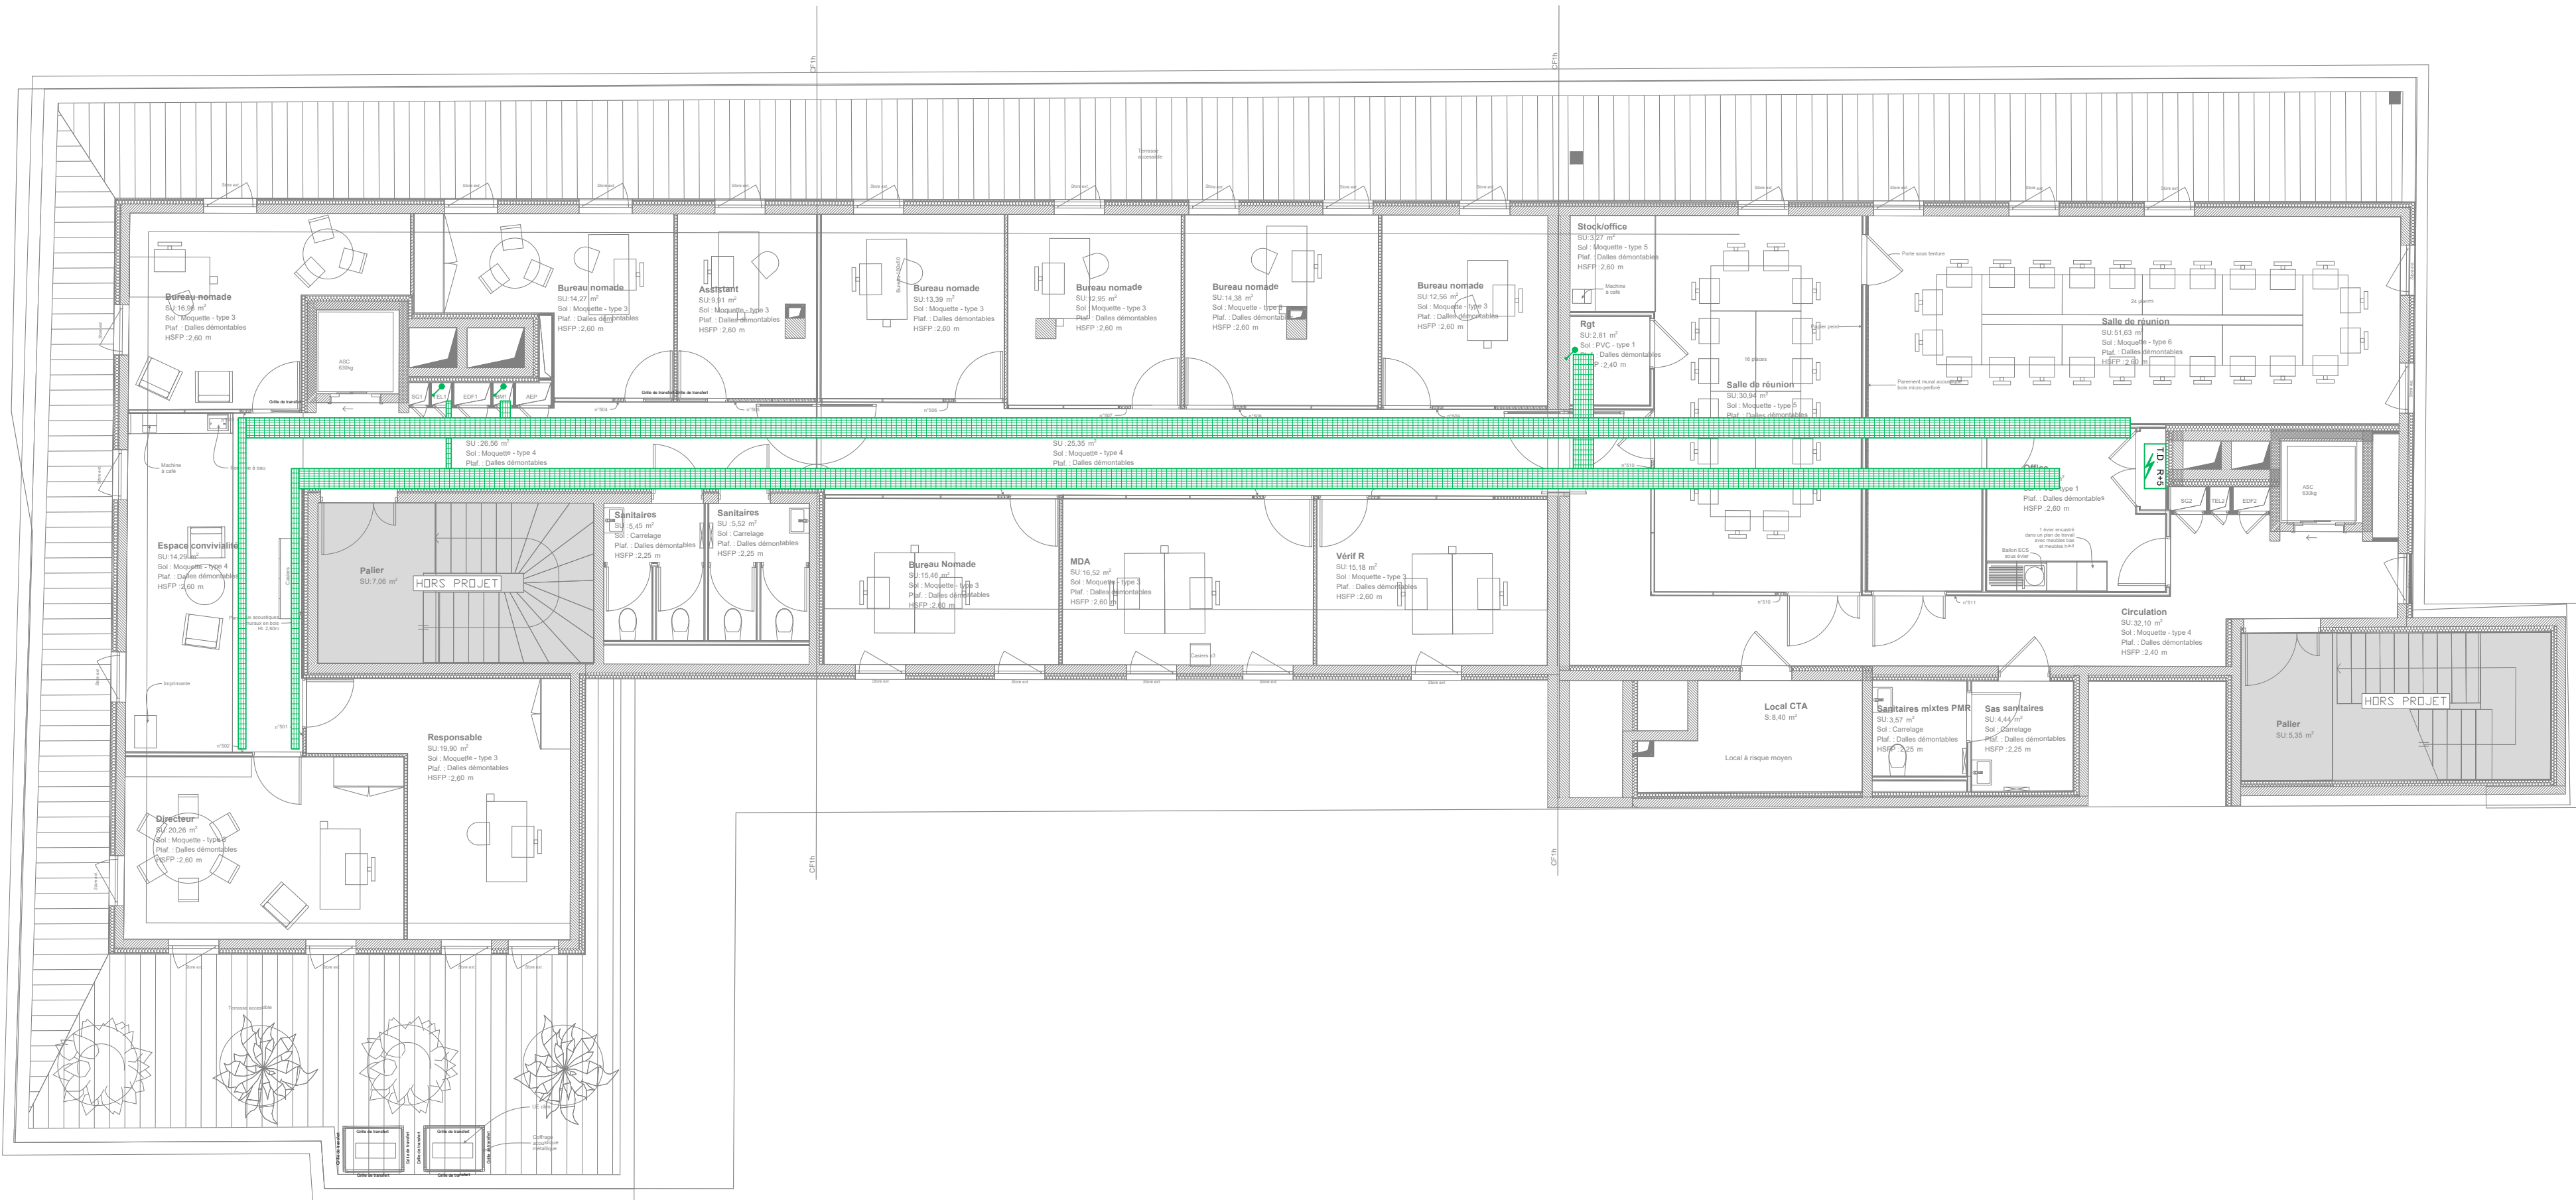

ARMOIRE ELECTRIQUE
COMPTAGE ENEDIS
CHEMIN DE CABLES
DESCENTE / MONTEE

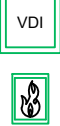

BAIE 19'
TABLEAU D'ALARME INCENDIE

Maîtrise d'ouvrage :

URSSAF PACA
20 avenue Viton
Marseille Cedex 09

Projet de construction :

**TRAVAUX D'AMENAGEMENT INTERIEUR DU SITE
DE TOULON DE L'URSSAF PACA**
Rue Saunier 83200 TOULON

Maîtrise d'oeuvre :

NOMADE Archi tectes
5 rue d'Arcole 13006 Marseille
agence.sud@nomade.info
09 71 74 01 02

Economiste :

CEC
Bureaupôle - Bât.A
2 avenue Elsa Triolet 13008 Marseille
04 91 53 20 69

BET CFO/CFA :

INDIGO ENERGIE
5 rue Louis Blanc 13400 Aubagne
06 12 06 93 72

BET CVC/PB :

ALLTEC
24 traverse de Claire voie 13012 Marseille
06 77 77 39 33

BET DEVELOPPEMENT DURABLE

ETHIKURBAINE
130 avenue de Gairaut 06100 Nice
06 45 36 99 19

BET ACOUSTIQUE

IGETEC
2 boulevard des Alisiers 13009 Marseille
06 03 31 57 47

ORGANISME DE CONTROLE

QUALICONSLT
7 - 9 Rue Jean Mermoz, 13008 Marseille
04 94 08 01 29



Désignation du document :

D1.PIECES GRAPHIQUES

Phase :

DCE

PLAN DISTRIBUTION R+5

Auteur :

TTE

Numéro document :

EL05

Echelle :

1/100

Date :

06/2025

Désignation :

Nature des modifications :
Edition Originale

Date :

07/2025

Indice :

0