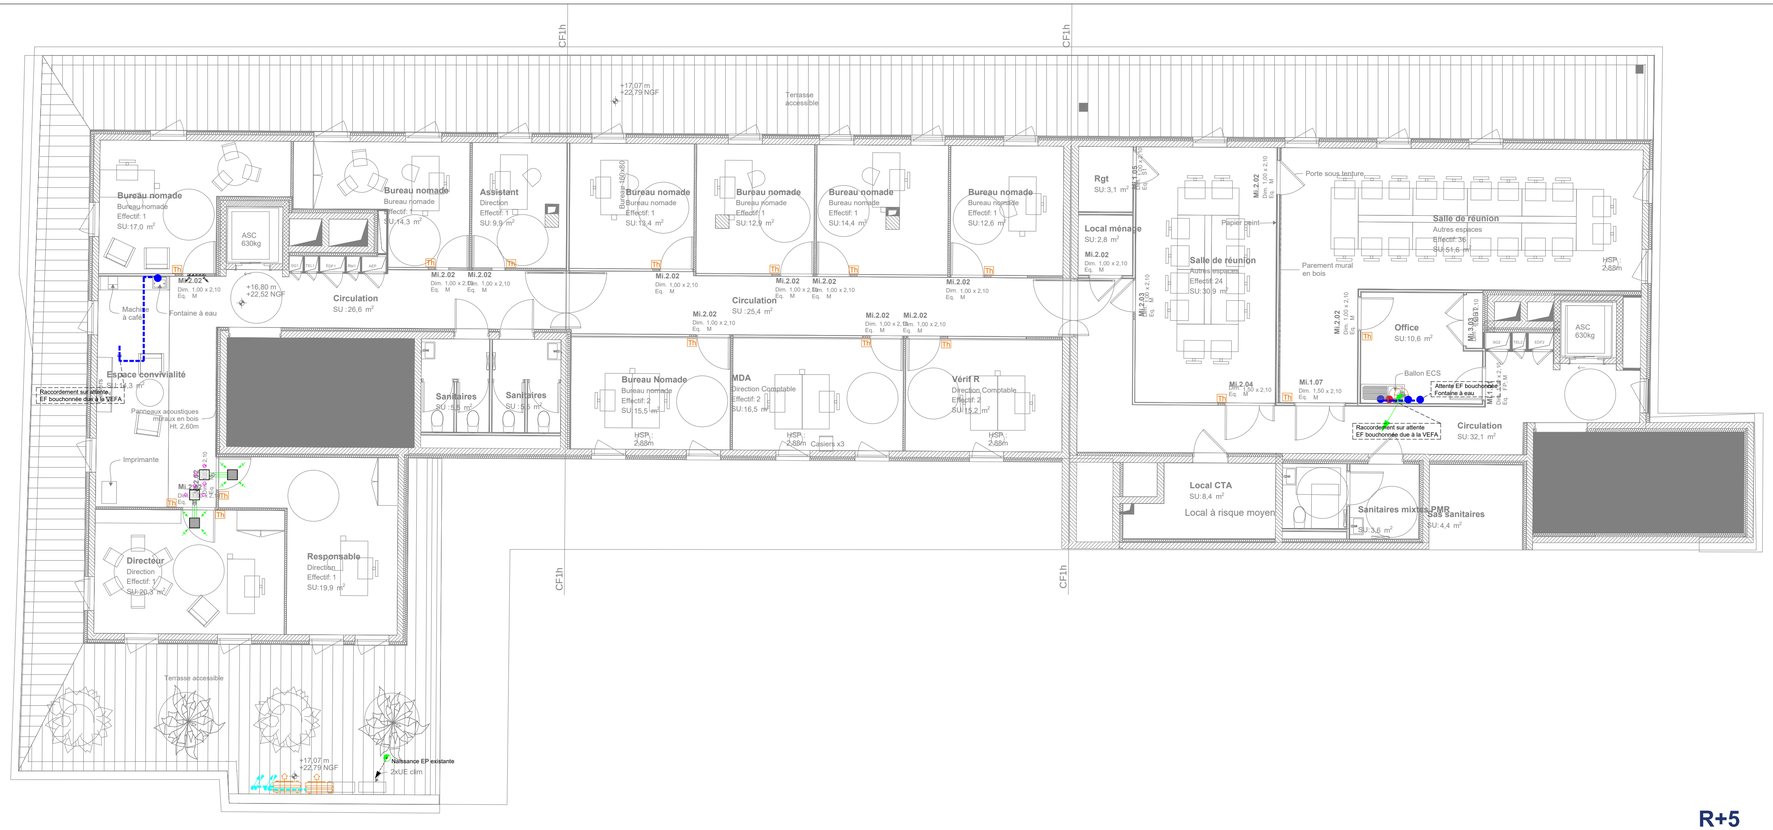
CF1h
+17,07 m
+22,79 NGF
Terrasse accessible
Bureau nomade
Bureau nomade
Effectif: 1
SU:17,0 m²
ASC 630kg
Bureau nomade
SU:14,3 m²
Assistant
Direction
Effectif: 1
SU:9,9 m²
Bureau nomade
SU:18,4 m²
Bureau nomade
SU:12,9 m²
Bureau nomade
SU:14,4 m²
Bureau nomade
SU:12,6 m²
Rgt
SU:3,1 m²
Local ménage
SU:2,8 m²
Salle de réunion
Autres espaces
Effectif: 24
SU:30,9 m²
Salle de réunion
Autres espaces
Effectif: 36
SU:51,6 m²
Porte sous tenture
Paroi peint
Parement mural en bois
HSP 2,65m
Mi.2.02
Dim. 1,00 x 2,10
Eq. M
Circulation
SU : 26,6 m²
Circulation
SU : 25,4 m²
Circulation
SU:32,1 m²
Office
SU:10,6 m²
Ballon ECS
Mi.2.04
Mi.1.07
Dim. 1,50 x 2,10
Eq. M
Mi.1.08
Dim. 1,00 x 2,10
Eq. EF B
Mi.2.03
Dim. 1,00 x 2,10
Eq. M
Mi.2.02
Dim. 1,00 x 2,10
Eq. M
Mi.1.05
Dim. 1,00 x 2,10
Eq. EF B
Mi.1.05
Dim. 1,00 x 2,10
Eq. EF A
Mi.1.05
Dim. 1,00 x 2,10
Eq. CA
Mi.1.05
Dim. 1,00 x 2,10
Eq. M
Mi.1.05
Dim. 1,00 x 2,10
Eq. S1