










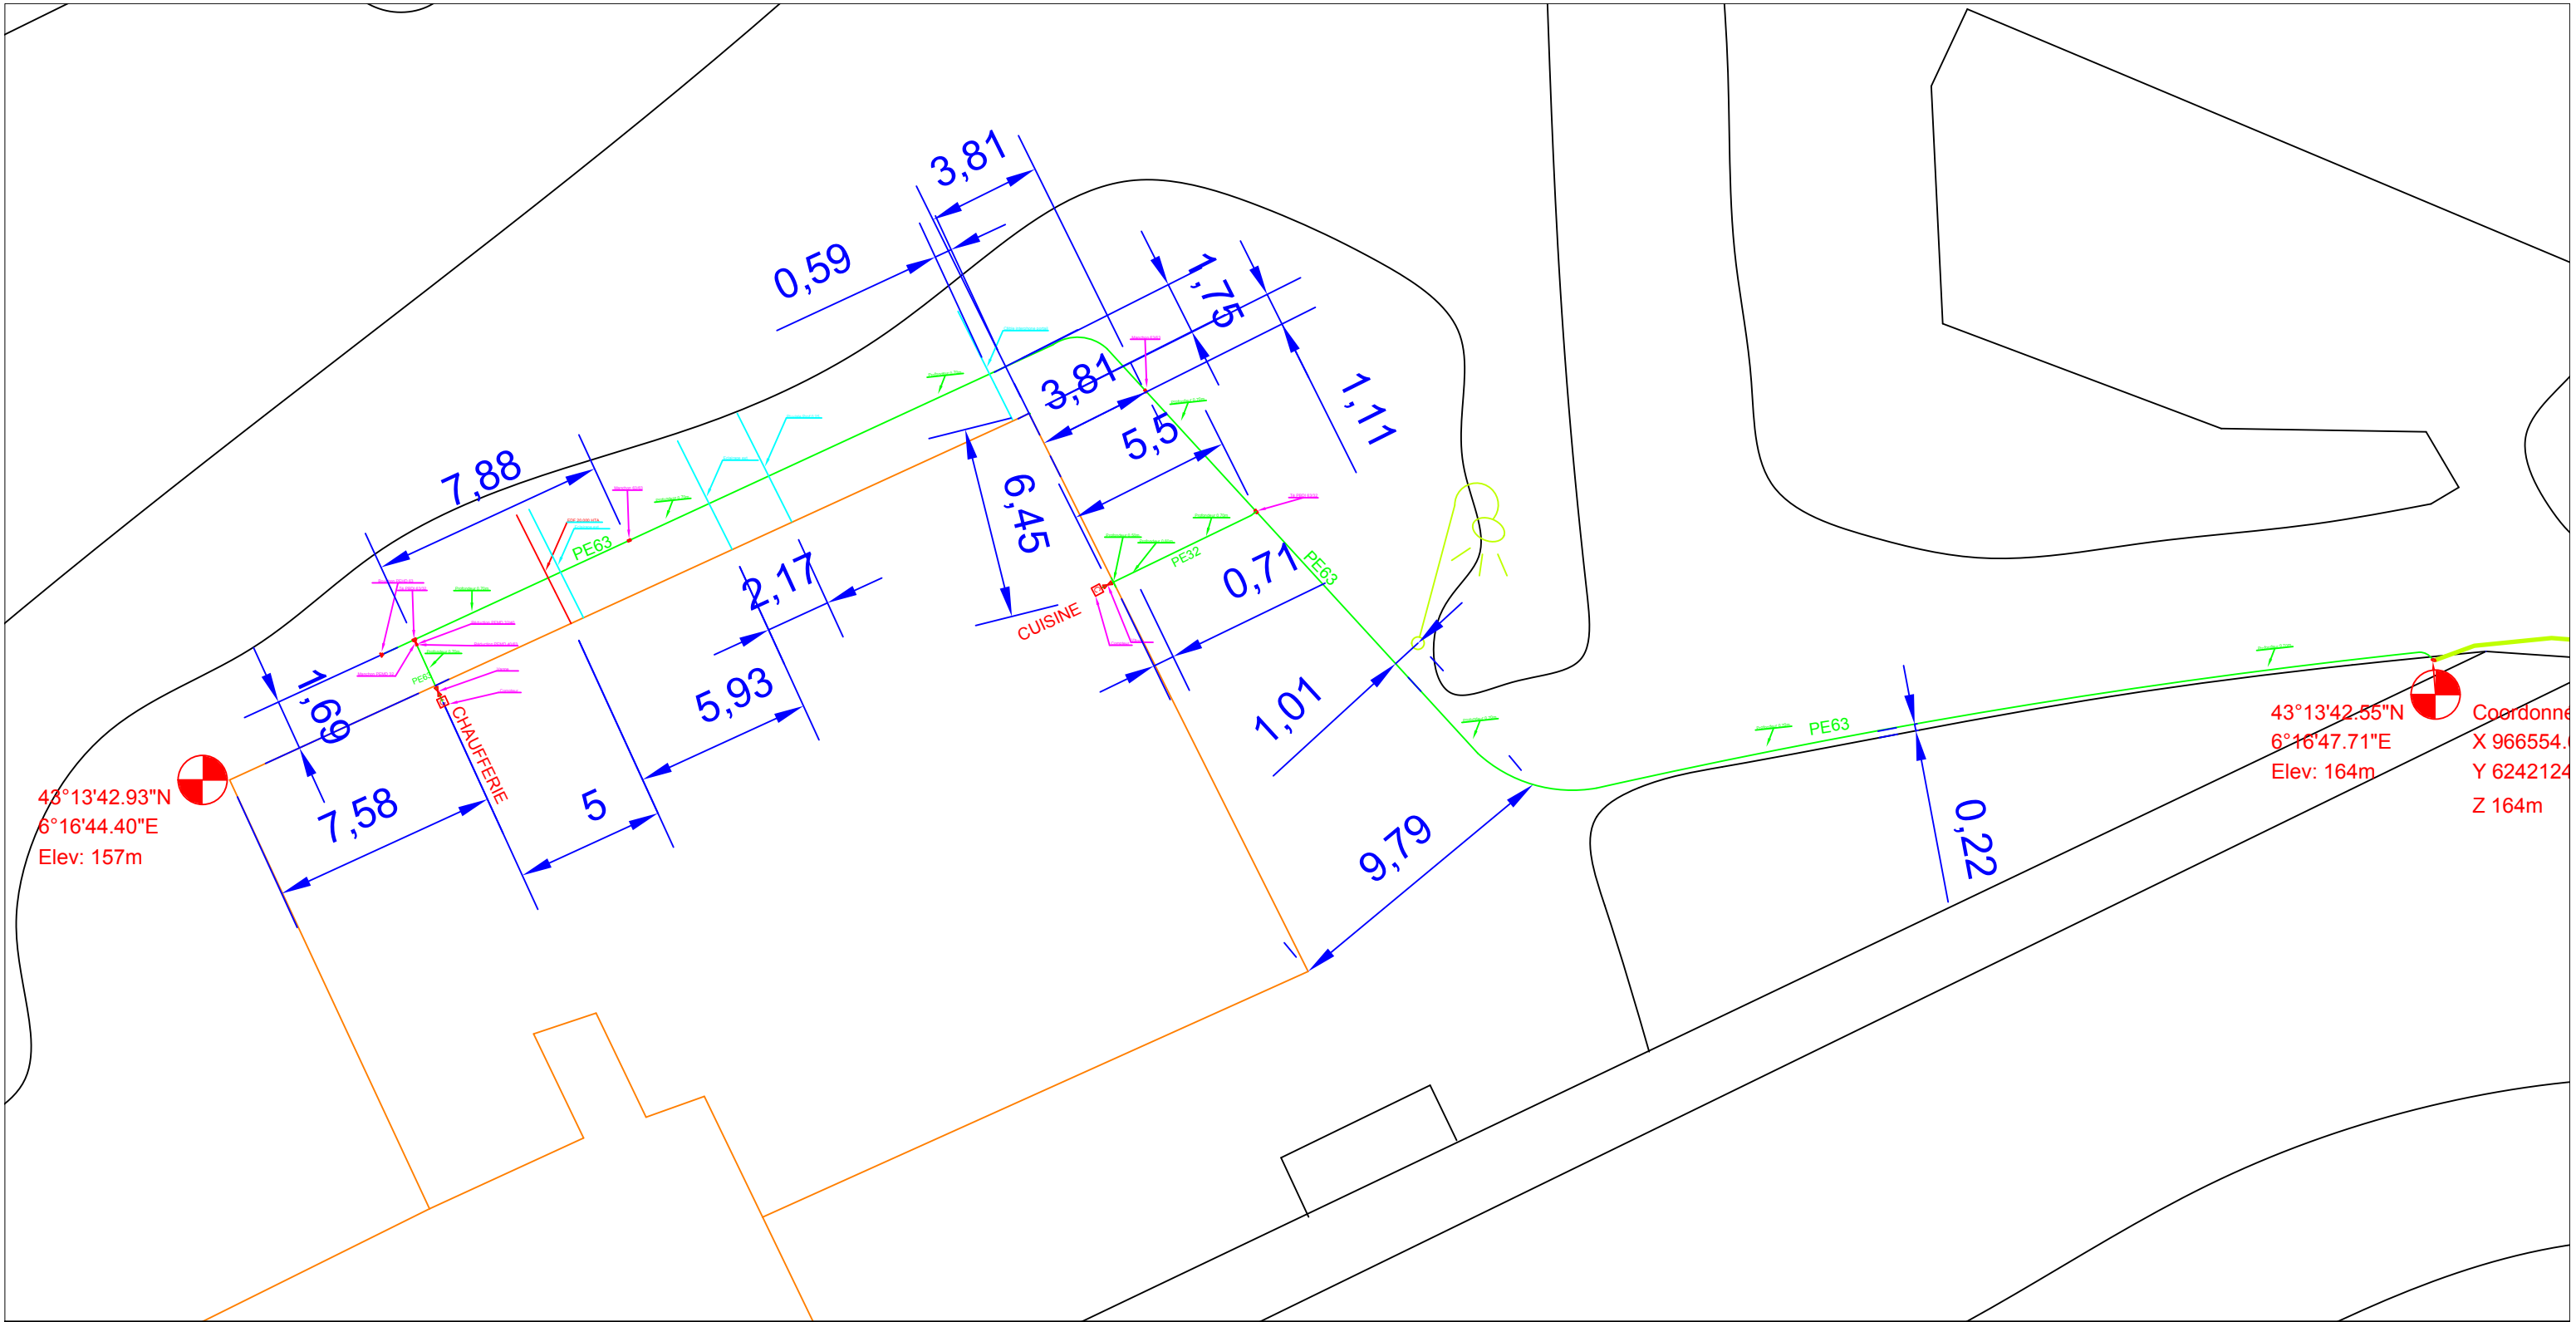


Plan de recollement installation gaz						
LEGENDE GAZ						
Réseau GAZ Diam 110, Diam 63, Diam 40, Diam 32						
ACCESSOIRES POSES						
Compteur						
Vanne						
Bouchon						
Manchon						
Té égal						
Réduction						
Couce PE à 45°						
<table><tr><td rowspan="2"> <small>Les Collines de sophia - Bat.E2 1900 route des crêtes - 06560 VALBONNE Tel 04 93 95 84 60 - Fax 04 93 95 84 39</small></td><td>UGE CAM COLLOBRIERES</td><td rowspan="2">MAS LES COLLINES Quartier de la Rode 83610 COLLOBRIERES</td></tr><tr><td>SimConcept Eric Simonaire Tel:06.25.55.20.38</td></tr></table>			 <small>Les Collines de sophia - Bat.E2 1900 route des crêtes - 06560 VALBONNE Tel 04 93 95 84 60 - Fax 04 93 95 84 39</small>	UGE CAM COLLOBRIERES	MAS LES COLLINES Quartier de la Rode 83610 COLLOBRIERES	SimConcept Eric Simonaire Tel:06.25.55.20.38
 <small>Les Collines de sophia - Bat.E2 1900 route des crêtes - 06560 VALBONNE Tel 04 93 95 84 60 - Fax 04 93 95 84 39</small>	UGE CAM COLLOBRIERES	MAS LES COLLINES Quartier de la Rode 83610 COLLOBRIERES				
	SimConcept Eric Simonaire Tel:06.25.55.20.38					



CLIMATISATION  
CHAUD & FROID

Les Collines de sophia - Bat.E2  
1900 route des crêtes - 06560 VALBONNE  
Tel 04 93 95 84 60 - Fax 04 93 95 84 39

UGECAM COLLOBRIERES

Conduite de gaz partie ERP

PROJET

Réseaux Gaz Propane

17/12/2014

SimConcept Eric Simonaire Tel:06.25.55.20.38

N° 1

Echelle N/A

Plan général


Dates

17/12/2014

Indices

0

Modifications

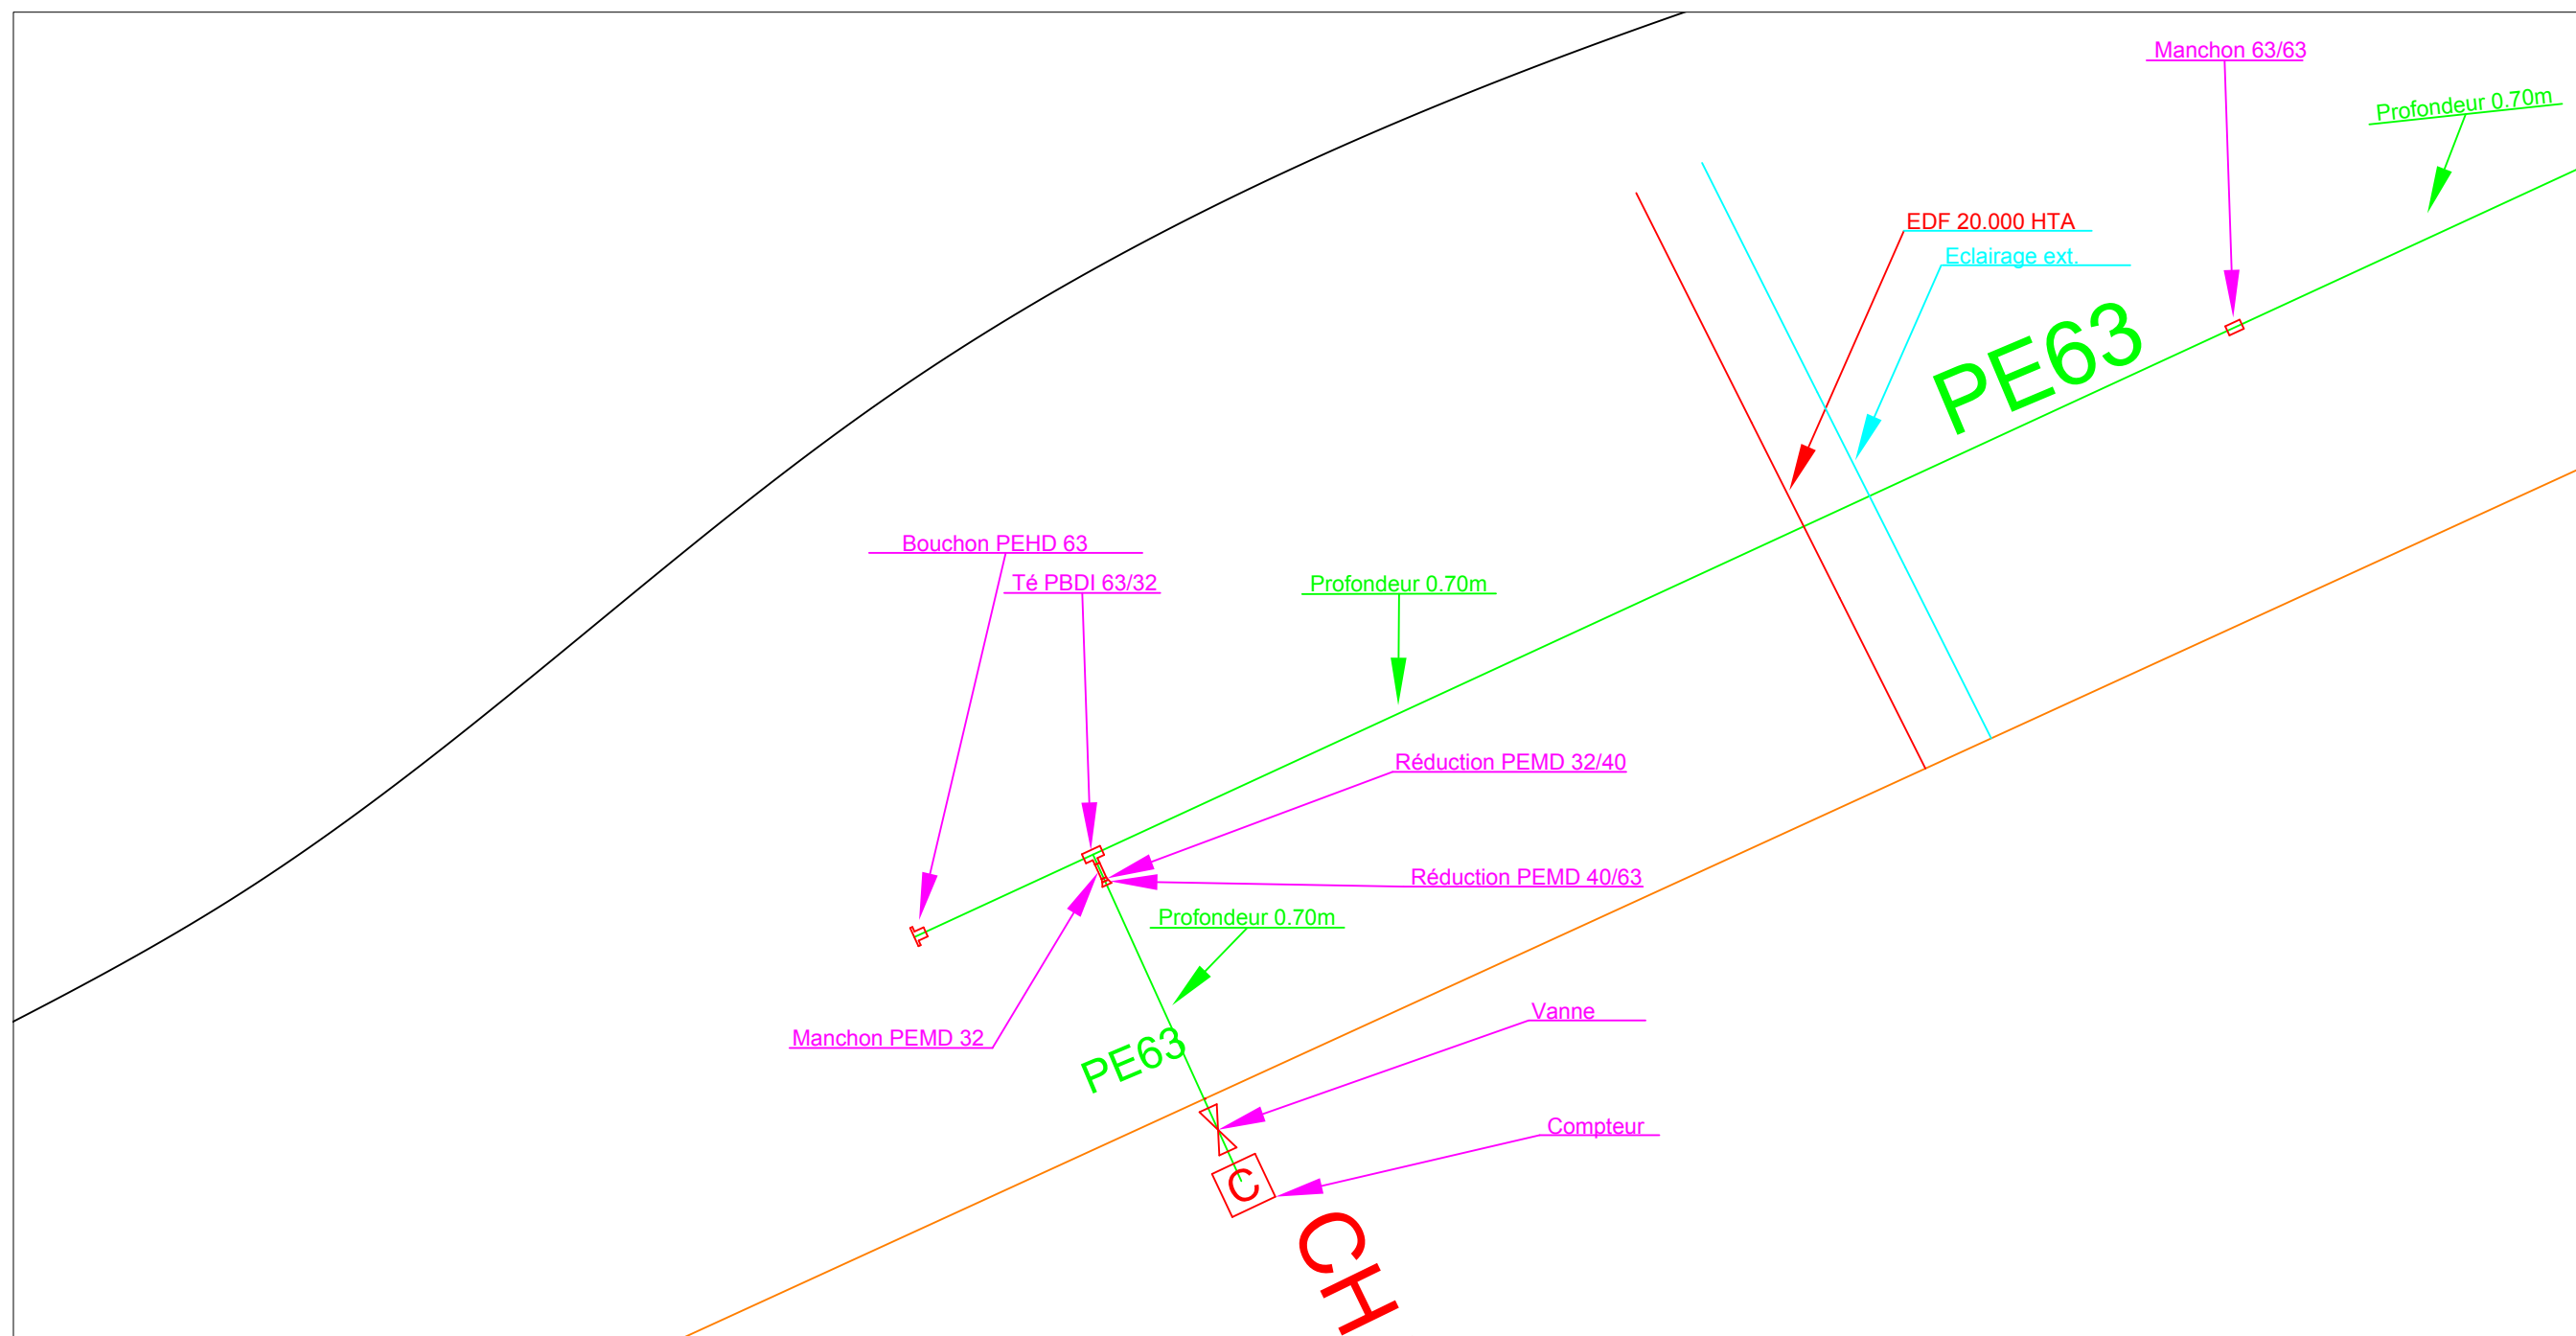

CLIMATISATION  
CHAUD & FROID

Les Collines de sophia - Bat.E2  
1900 route des crêtes - 06560 VALBONNE  
Tel 04 93 95 84 60 - Fax 04 93 95 84 39

UGECAM COLLOBRIERES

Conduite de gaz partie ERP

PROJET

Réseaux Gaz Propane

17/12/2014

SimConcept Eric Simonaire Tel:06.25.55.20.38

N° 1

Echelle N/A

Entrée chaufferie


Dates

17/12/2014

Indices

0

Modifications

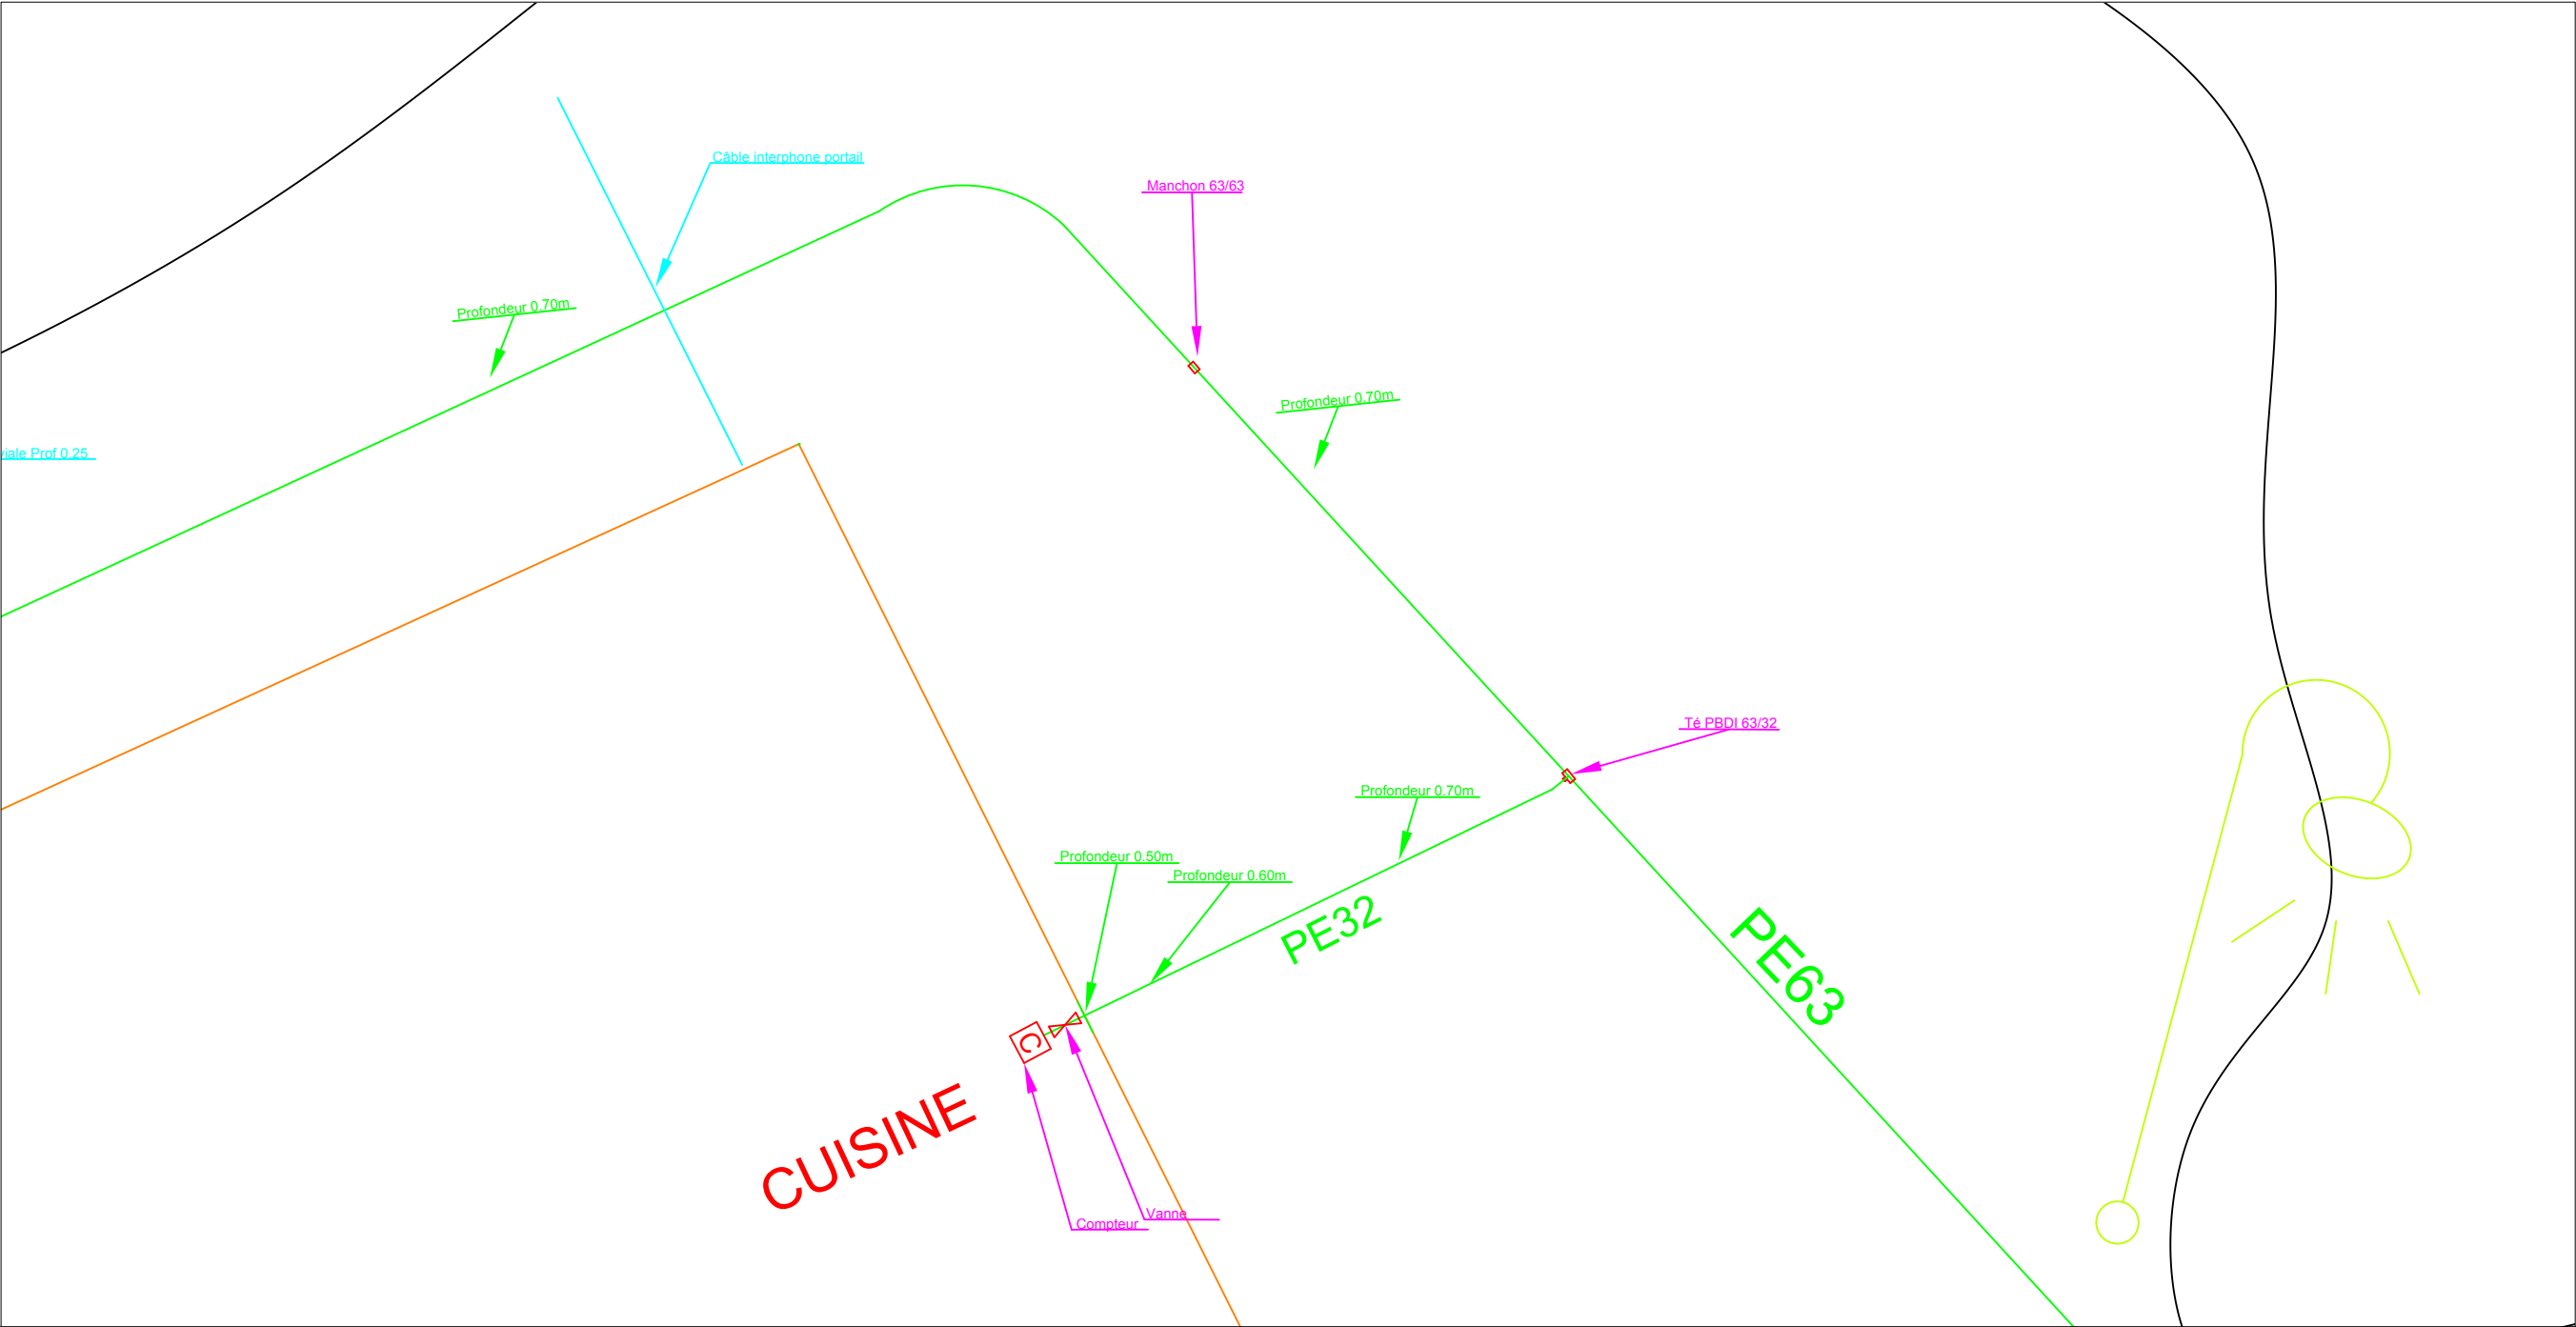




CLIMATISATION  
CHAUD & FROID

Les Collines de sophia - Bat.E2  
1900 route des crêtes - 06560 VALBONNE  
Tel 04 93 95 84 60 - Fax 04 93 95 84 39

UGECAM COLLOBRIERES
Conduite de gaz partie ERP

PROJET		Dates	Indices	Modifications
Réseaux Gaz Propane		17/12/2014	0	
17/12/2014	SimConcept Eric Simonaire Tel:06.25.55.20.38			
N° 1	Echelle N/A			
Entrée cuisine				

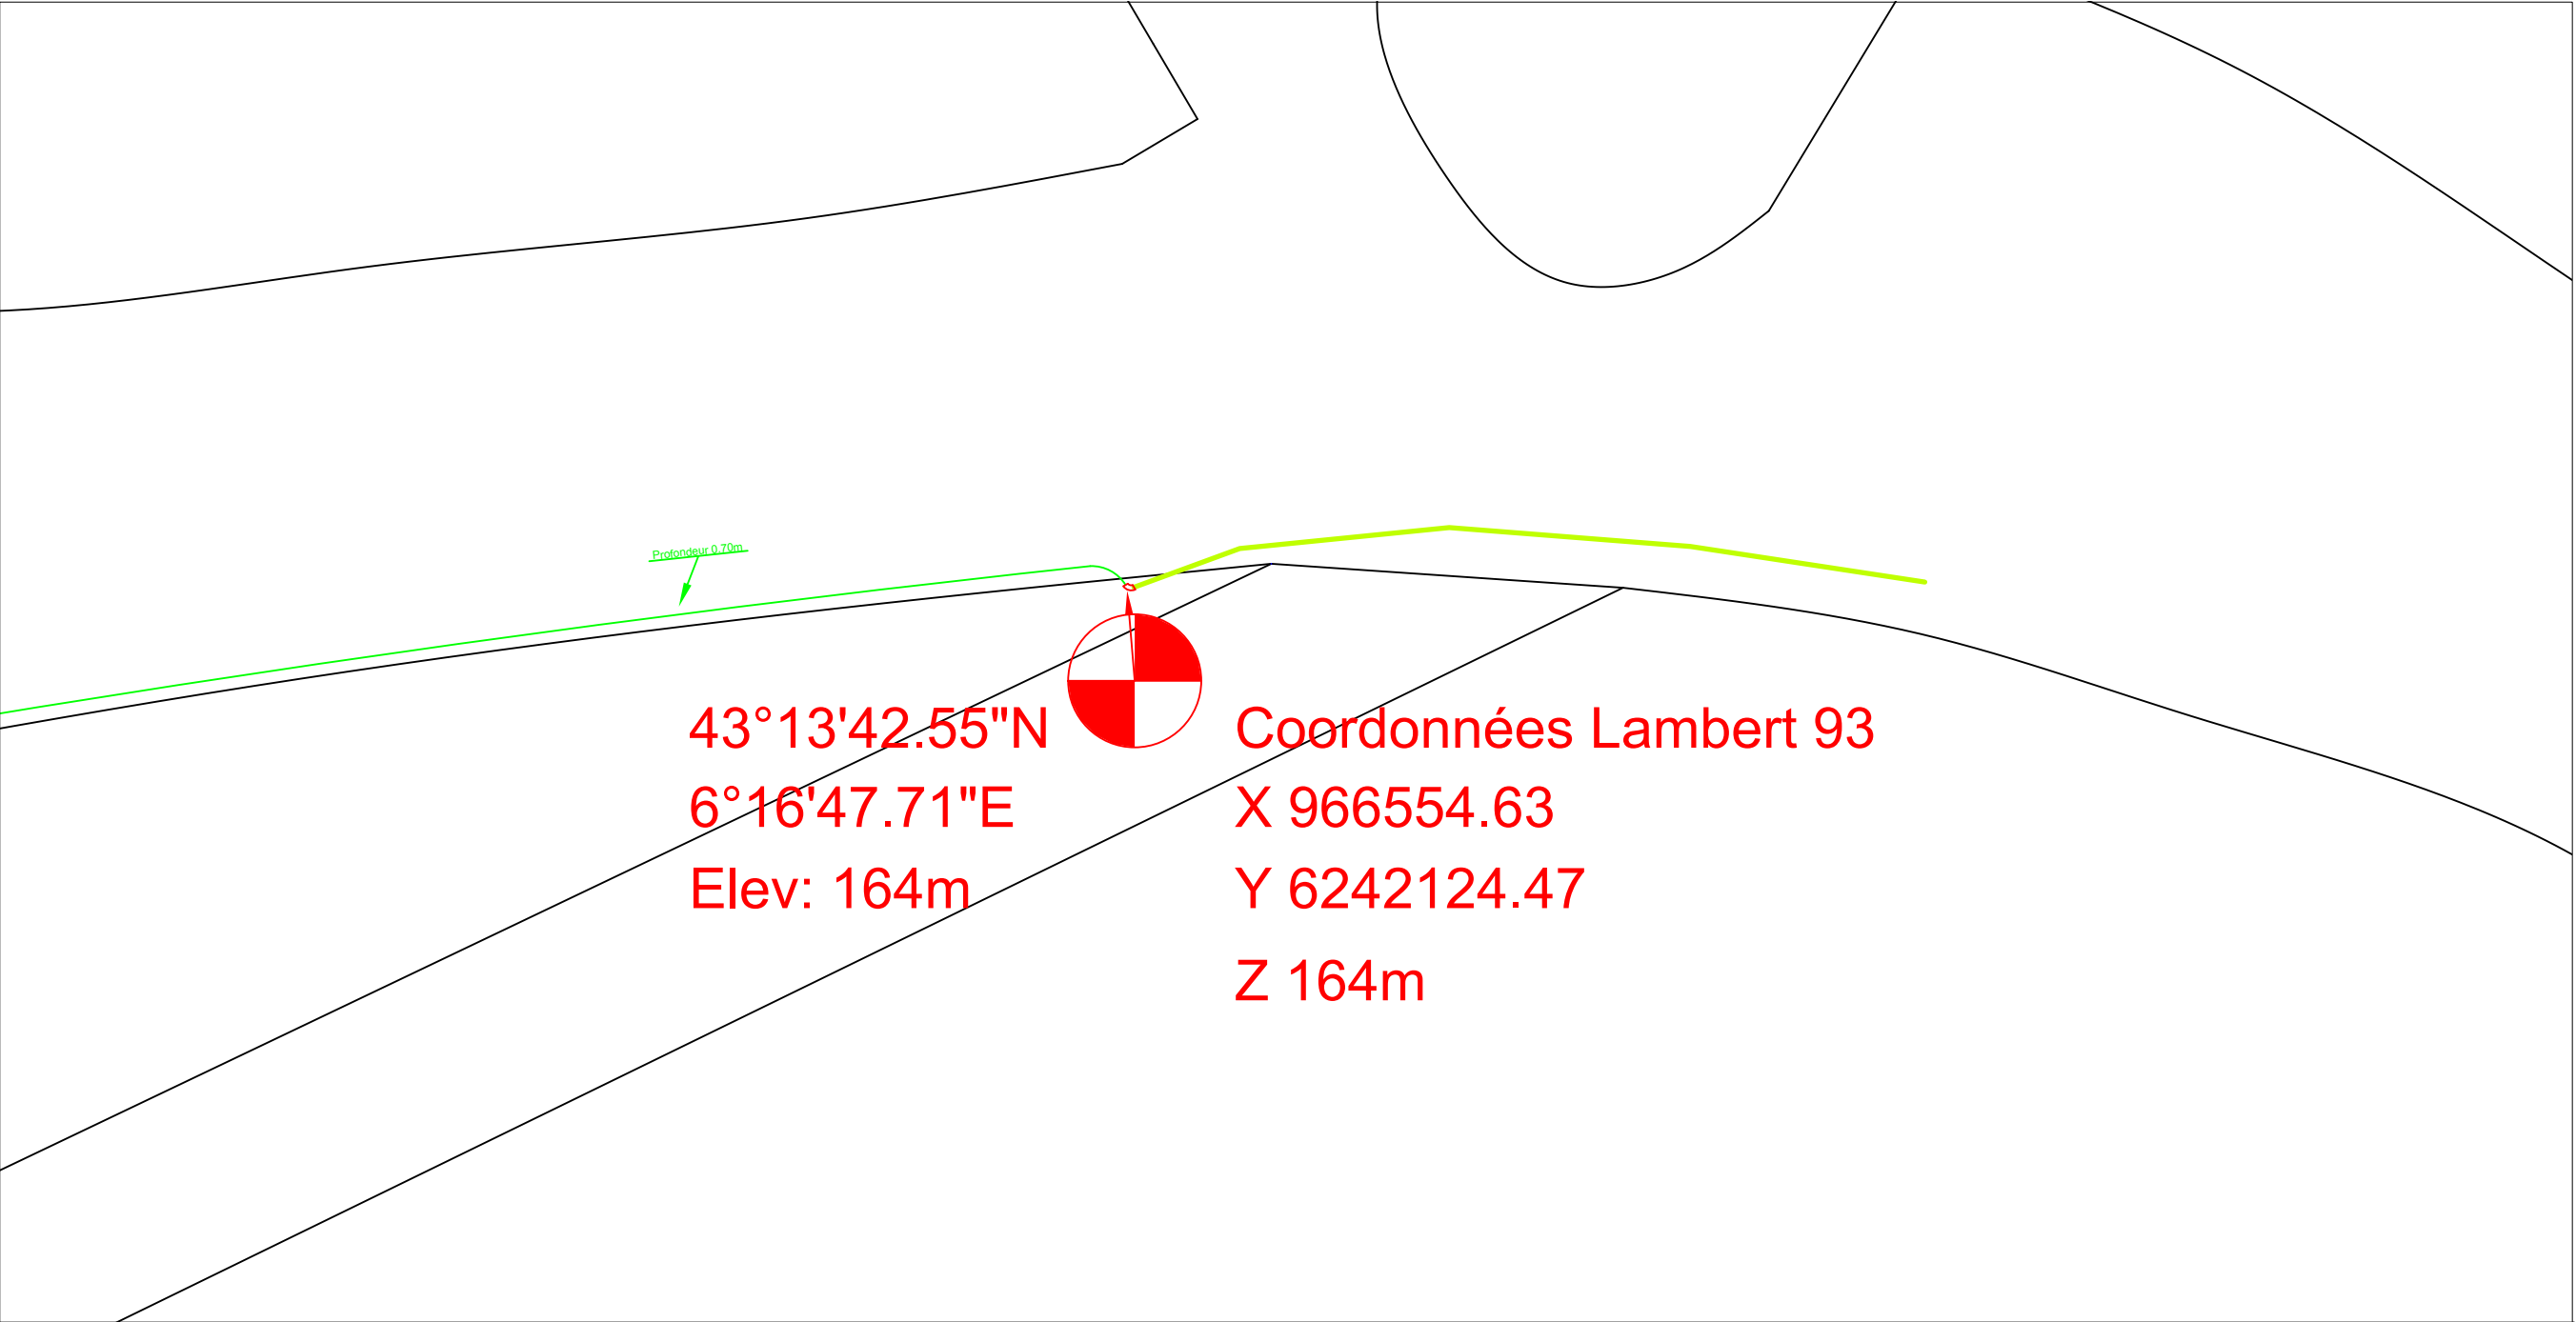




CLIMATISATION  
CHAUD & FROID

Les Collines de sophia - Bat.E2  
1900 route des crêtes - 06560 VALBONNE  
Tel 04 93 95 84 60 - Fax 04 93 95 84 39

UGECAM COLLOBRIERES
Conduite de gaz partie ERP

PROJET		Dates	Indices	Modifications
Réseaux Gaz Propane		17/12/2014	0	
17/12/2014	SimConcept Eric Simonaire Tel:06.25.55.20.38			
N° 1	Echelle N/A			
Jonction avec ancien réseau				

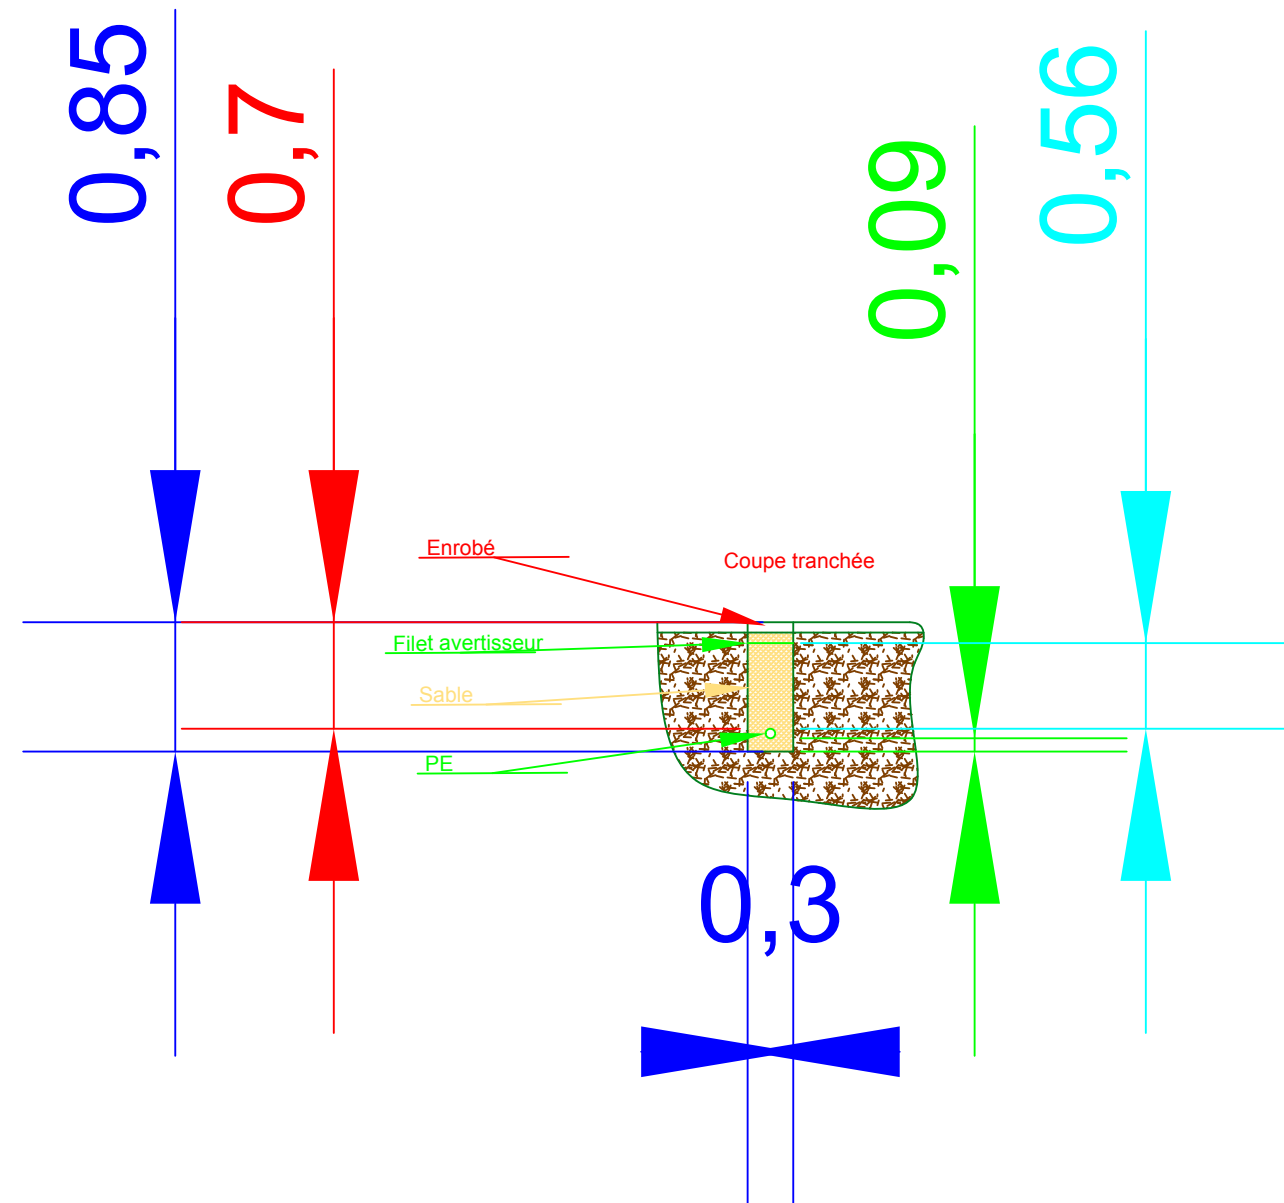

CLIMATISATION  
CHAUD & FROID

Les Collines de sophia - Bat.E2  
1900 route des crêtes - 06560 VALBONNE  
Tel 04 93 95 84 60 - Fax 04 93 95 84 39

UGECAM COLLOBRIERES

Conduite de gaz partie ERP

PROJET

Réseaux Gaz Propane

17/12/2014

SimConcept Eric Simonaire Tel:06.25.55.20.38

N° 1

Echelle N/A

Coupe tranchée


Dates

Indices

Modifications

17/12/2014

0

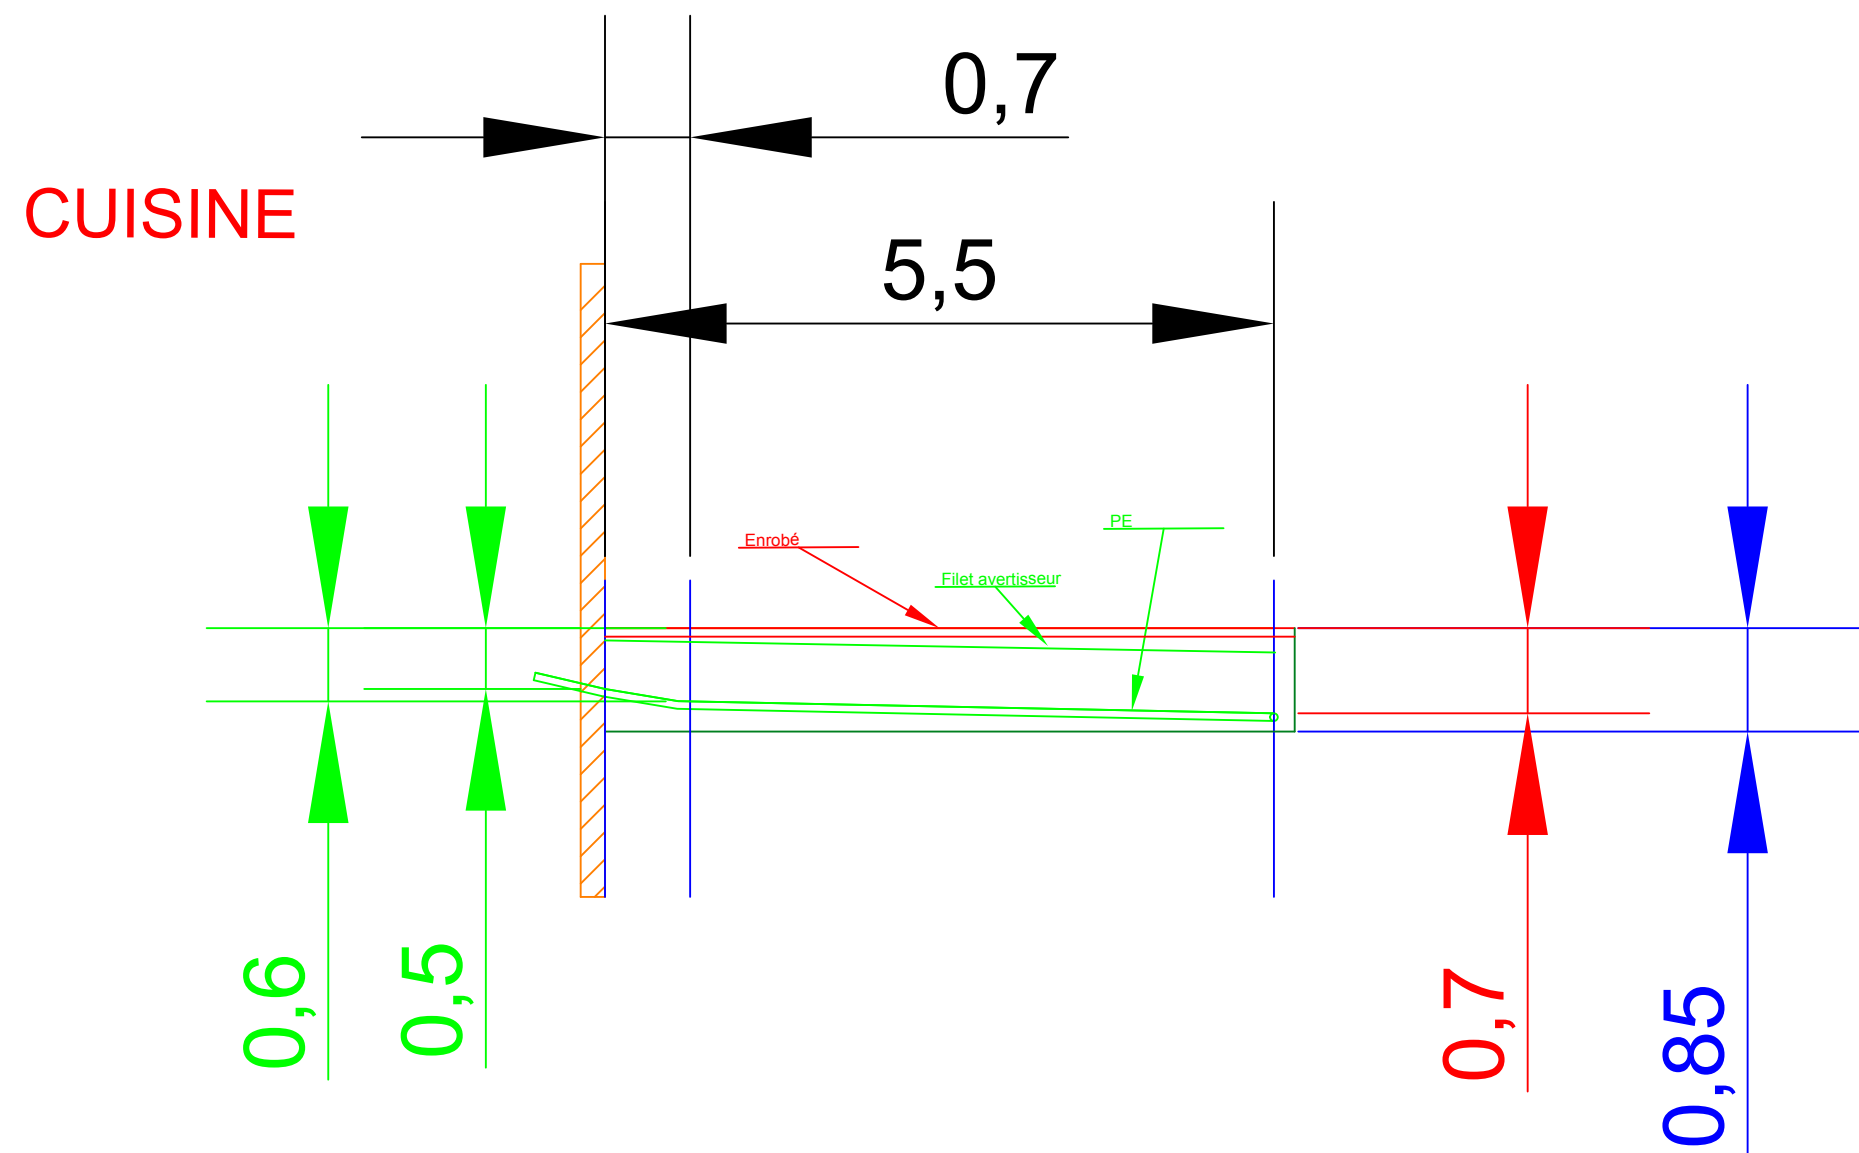

CLIMATISATION  
CHAUD & FROID

Les Collines de sophia - Bat.E2  
1900 route des crêtes - 06560 VALBONNE  
Tel 04 93 95 84 60 - Fax 04 93 95 84 39

UGECAM COLLOBRIERES

Conduite de gaz partie ERP

PROJET

Réseaux Gaz Propane

17/12/2014

SimConcept Eric Simonaire Tel:06.25.55.20.38

N° 1

Echelle N/A

Dates


17/12/2014

Indices

0

Modifications

Coupe pénétration cuisine

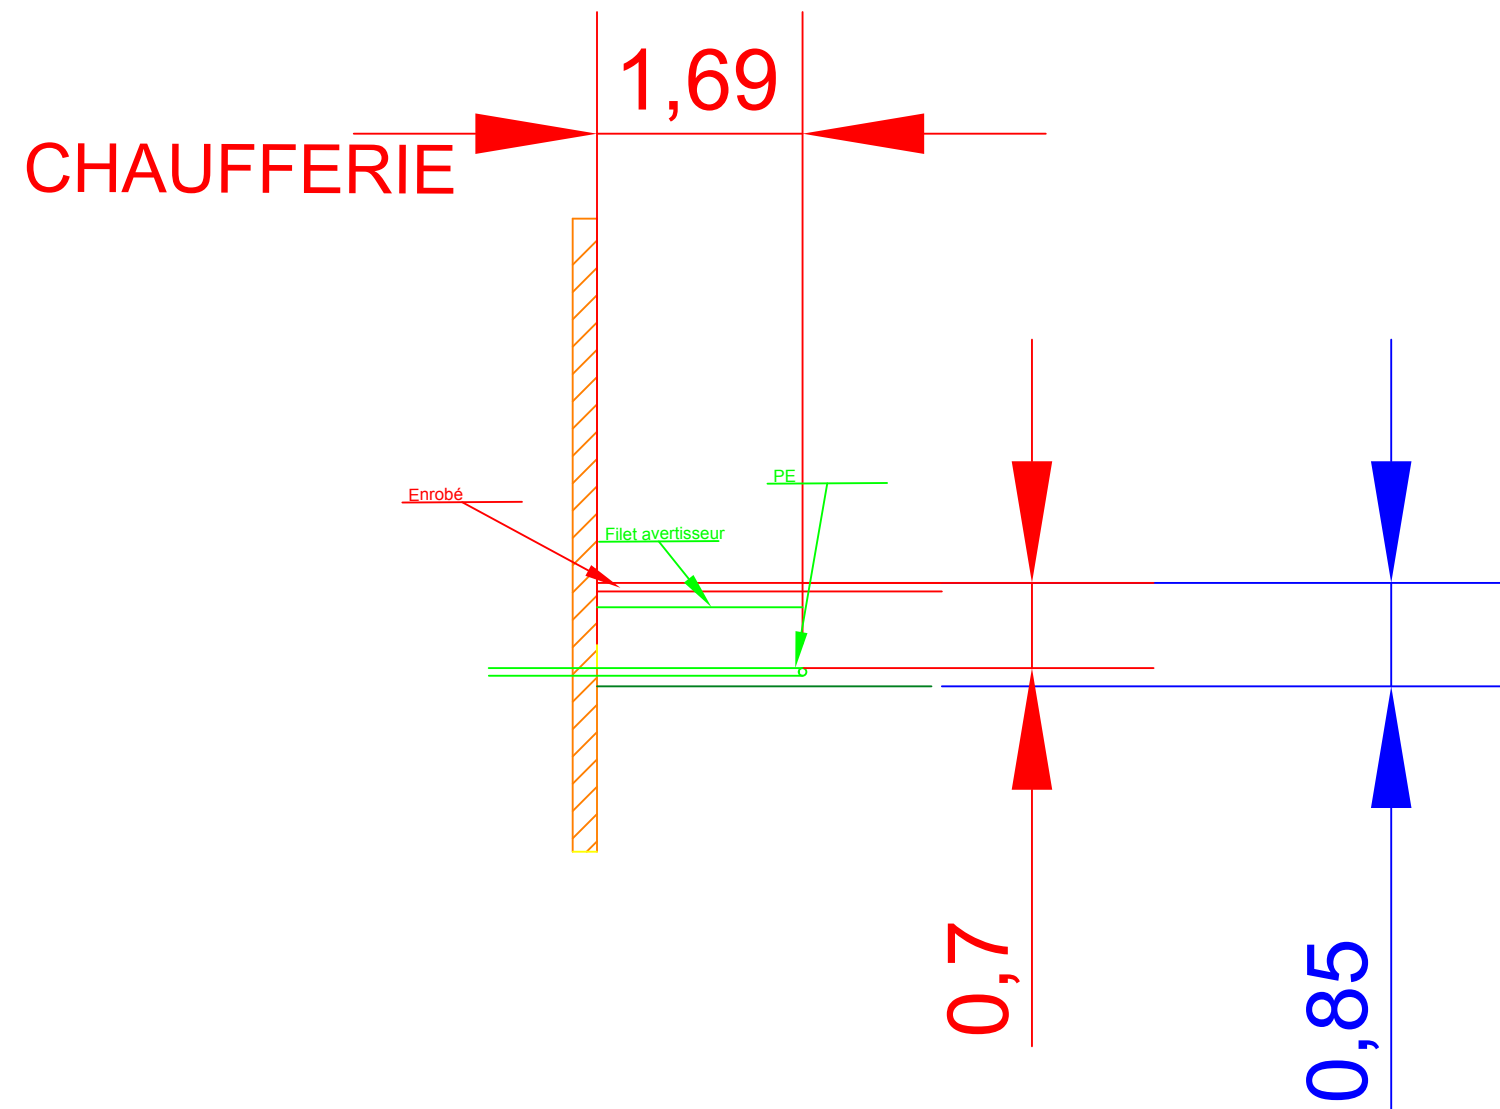

CLIMATISATION  
CHAUD & FROID

Les Collines de sophia - Bat.E2  
1900 route des crêtes - 06560 VALBONNE  
Tel 04 93 95 84 60 - Fax 04 93 95 84 39

UGECAM COLLOBRIERES

Conduite de gaz partie ERP

PROJET

Réseaux Gaz Propane

17/12/2014

SimConcept Eric Simonaire Tel:06.25.55.20.38

N° 1

Echelle N/A

Coupe pénétration chaufferie

Dates

17/12/2014

Indices

0

Modifications