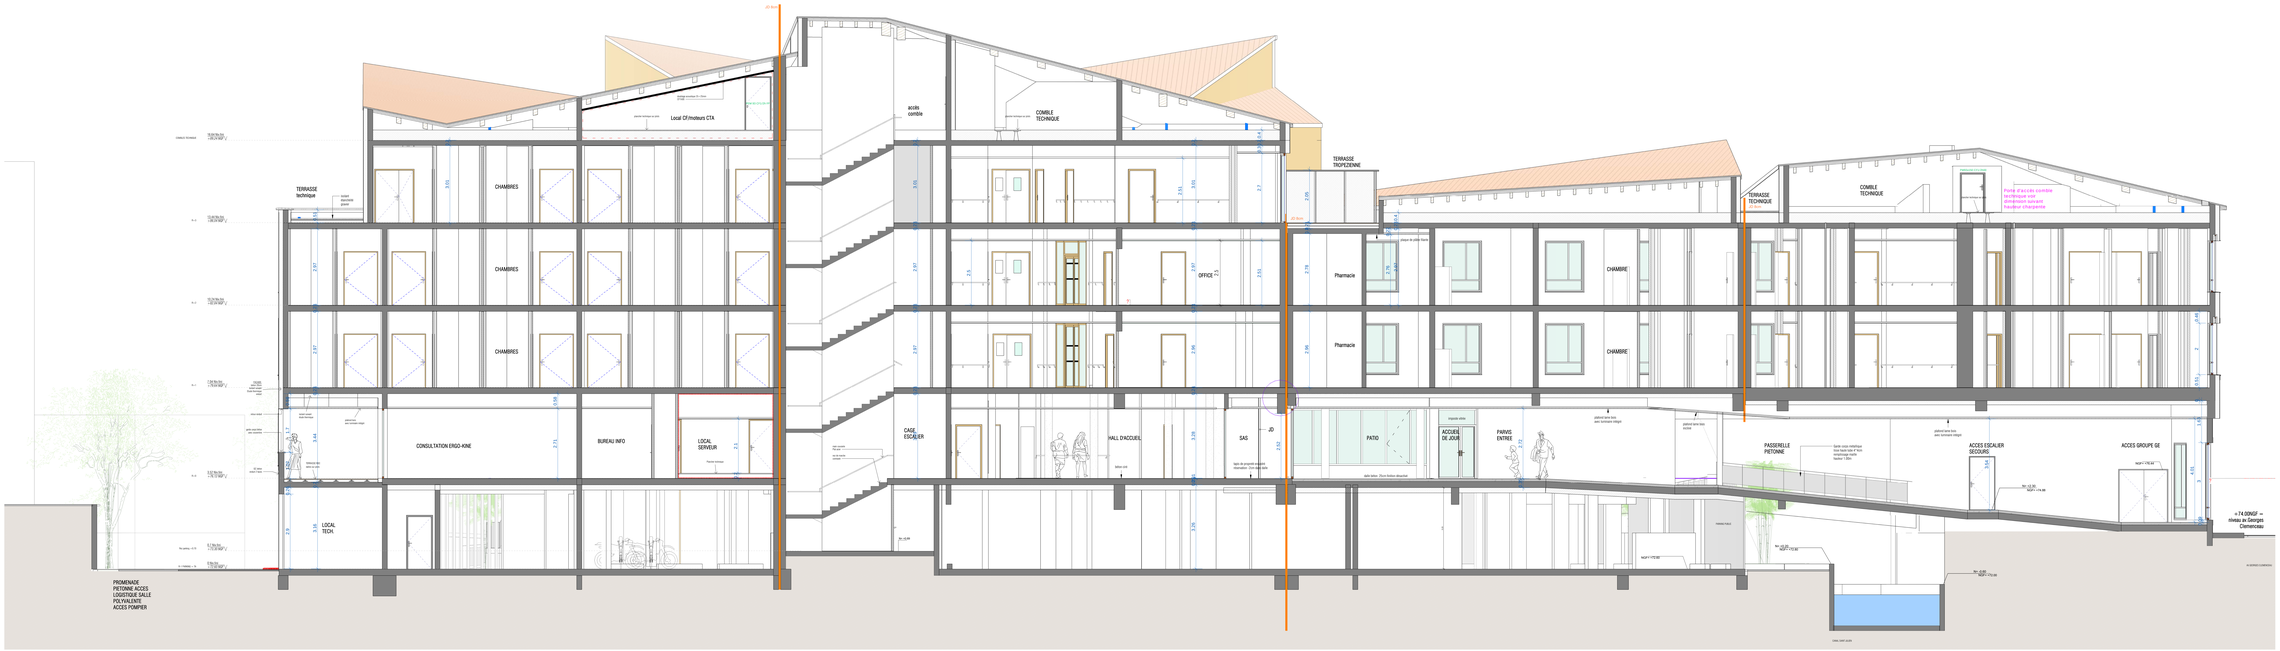
TERRASSE technique
CHAMBRES
CHAMBRES
CHAMBRES
Local CF/moteurs CTA
COMBLE TECHNIQUE
accès combles
TERRASSE TROPEZIENNE
OFFICE
Pharmacie
Pharmacie
CHAMBRE
CHAMBRE
TERRASSE TECHNIQUE
COMBLE TECHNIQUE
Pare d'accès comme ci-dessus mais dimension suivant hauteur charpente
CONSULTATION ERGO-KINE
BUREAU INFO
LOCAL SERVEUR
LOCAL TECH.
CAGE ESCALIER
HALL D'ACCUEIL
SAS
JD
PATIO
ACCUEIL DE JOUR
PARVIS ENTREE
PASSERELLE PIETONNE
ACCES ESCALIER SECOURS
ACCES GROUPE SE
+74.50NGF ↔ niveau de Georges Clemenceau
PROMENADE
CHEMIN ACCES
CHEMIN ACCES
CHEMIN ACCES