

RN 1 - Buse du fossé Warin - Amiens  
Travaux de création de buses et comblement de buse existante

Dossier de consultation des entreprises




Vue en plan et coupes

A3.2.2 Etat actuel

Maître d'oeuvre :  
Service d'Ingénierie Routière Secteur Ouest  
Immeuble Métroport, 5ème étage  
10, place Salvador Allende  
CS 40424  
59664 Villeneuve d'Ascq cedex  
03.20.43.71.71  
Sir-Ouest.Dirn@developpement-durable.gouv.fr

Echelle : 1/250 - 1/100  
Z:\Operations\RN1 FosseWARIN\Creation3Buses1400\3DCE\05 projet de DCE\5.4  
plans\VSuiteLectureMC\Plan de situation -vp-coupe IndOf.dwg

Version	Date	Etabli par	Contrôlé par	Date	Modifications apportées
0a	24/01/2025	JLM	JCG		
0b	19/09/2025	JLM	JCG		
0c	29/09/2025	JLM	JCG		
0d	02/10/2025	JLM	MC	21/10/2025	Modifications suite relecture MC 21/10/2025
0e	24/10/2025	JLM	JCG	27/10/2025	Changement logo
0f	27/10/2025	JLM	JCG		

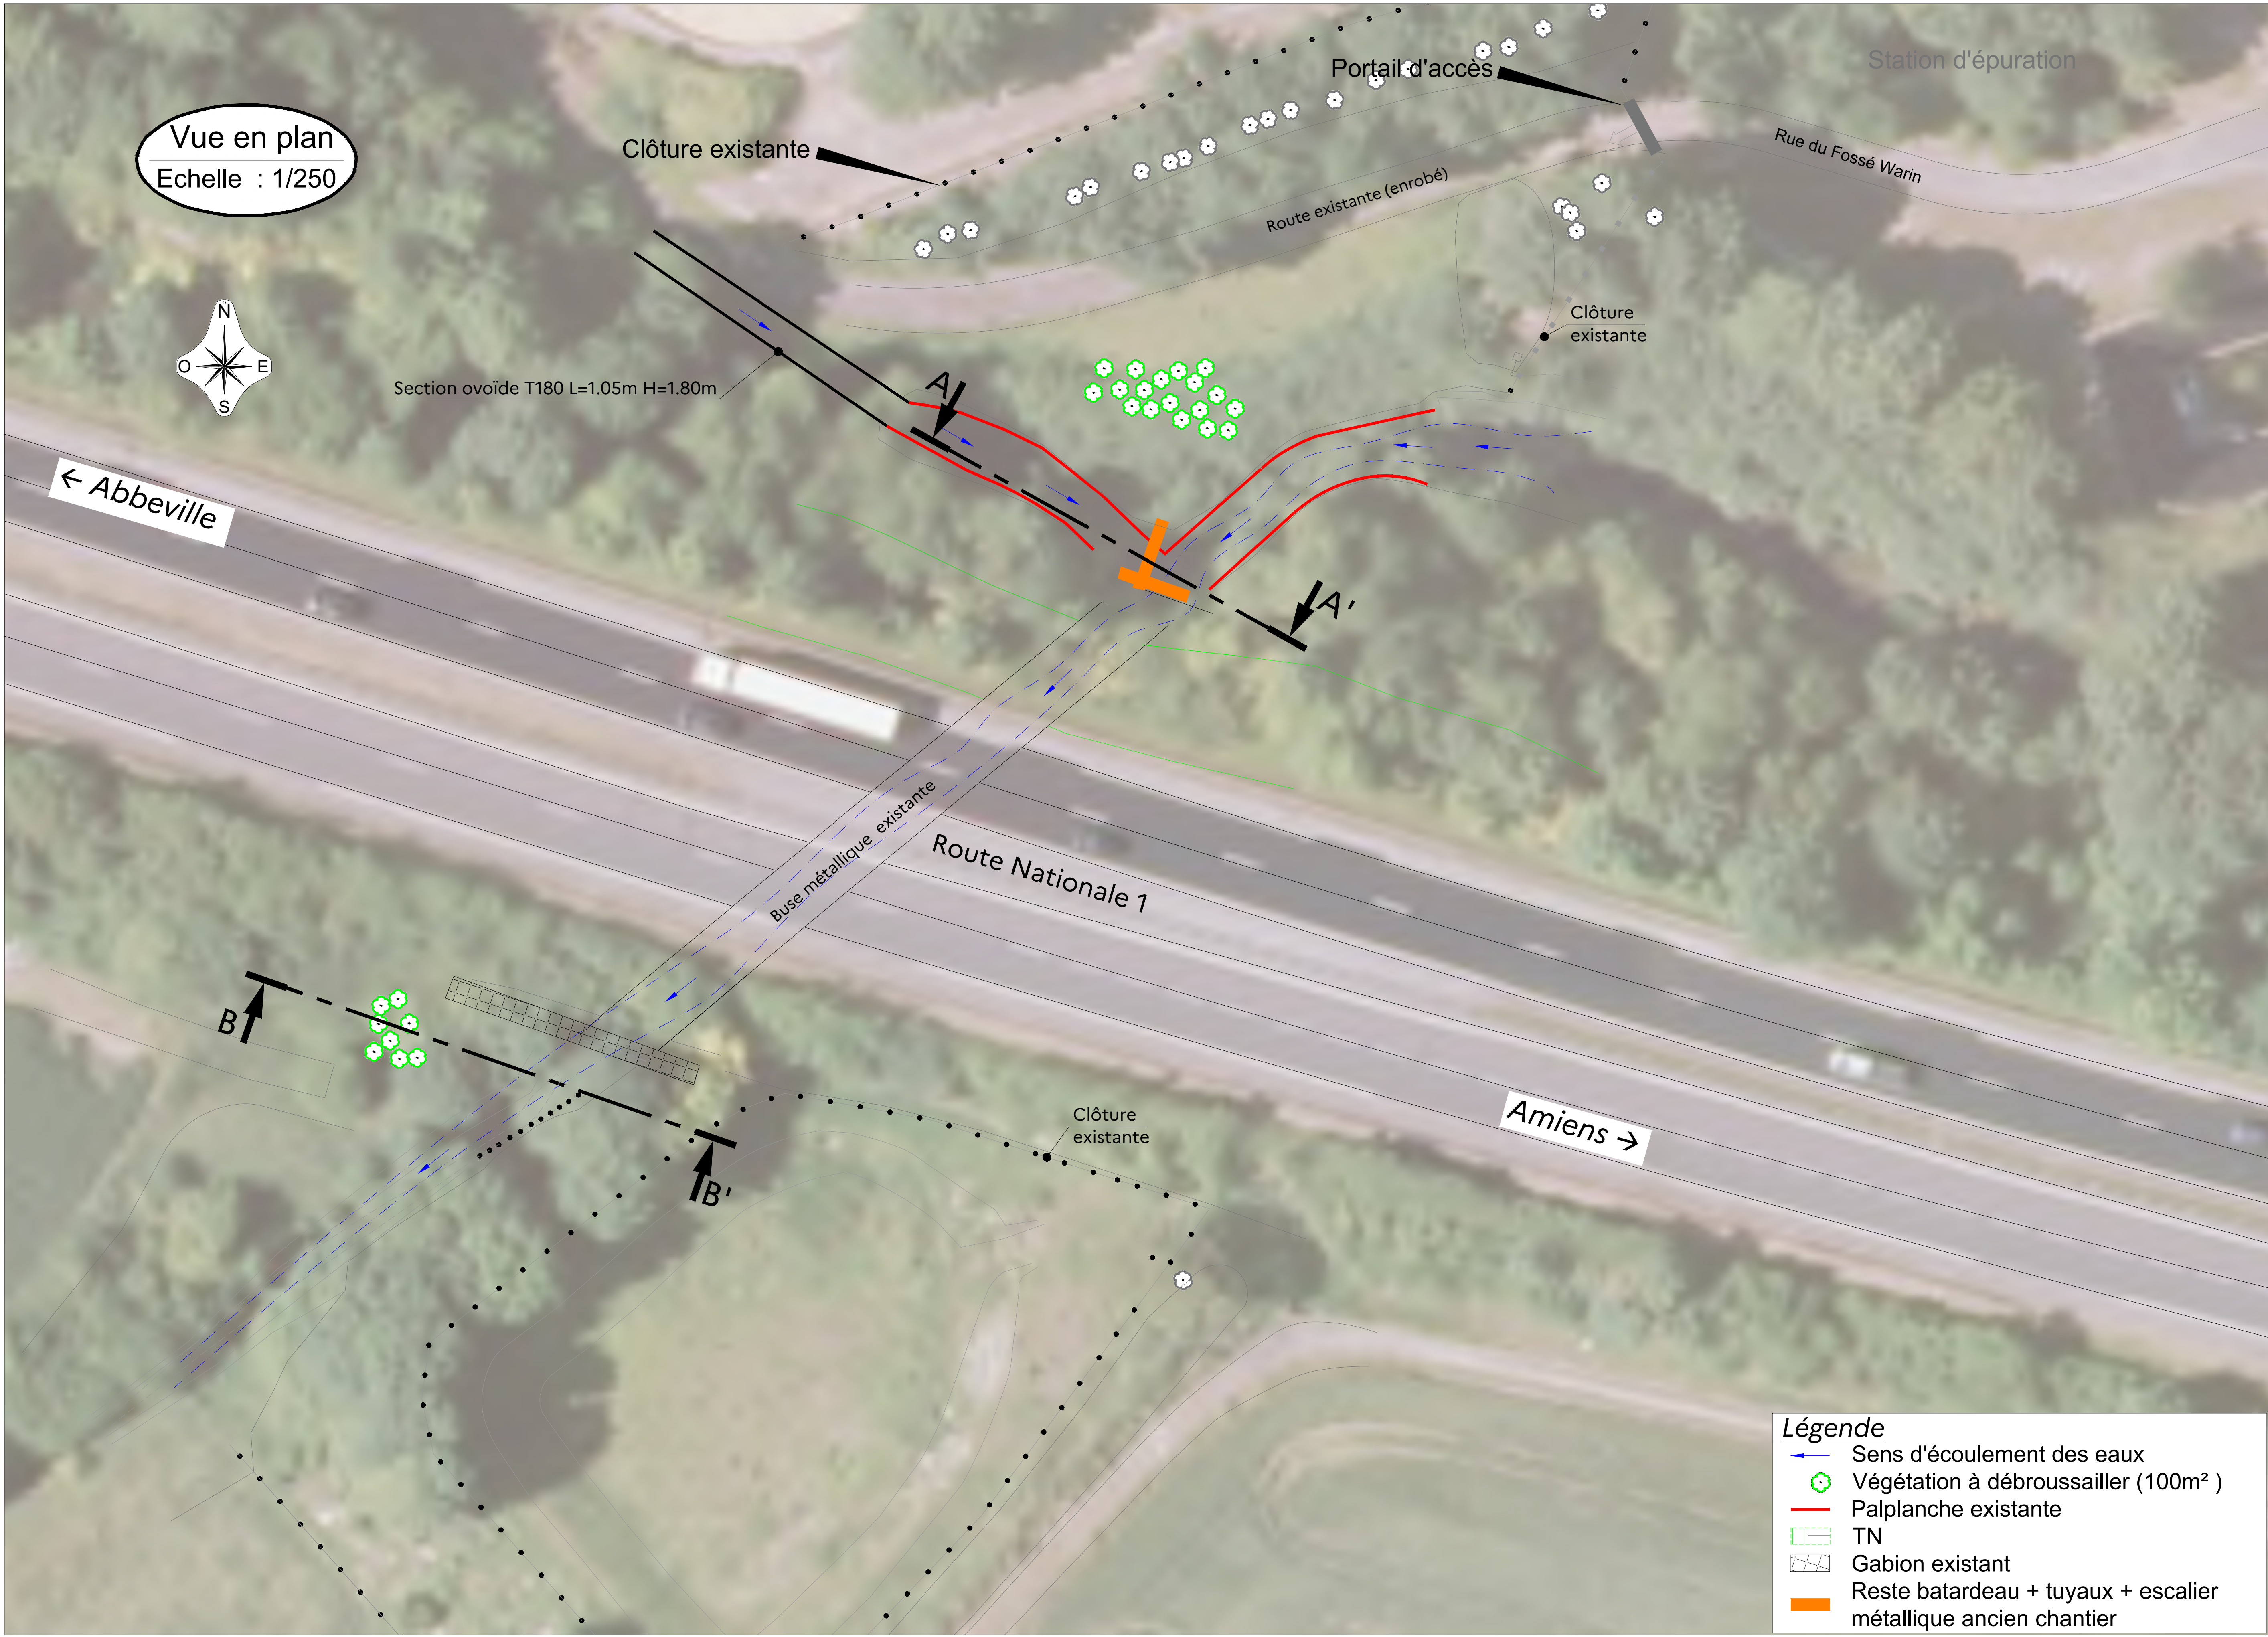 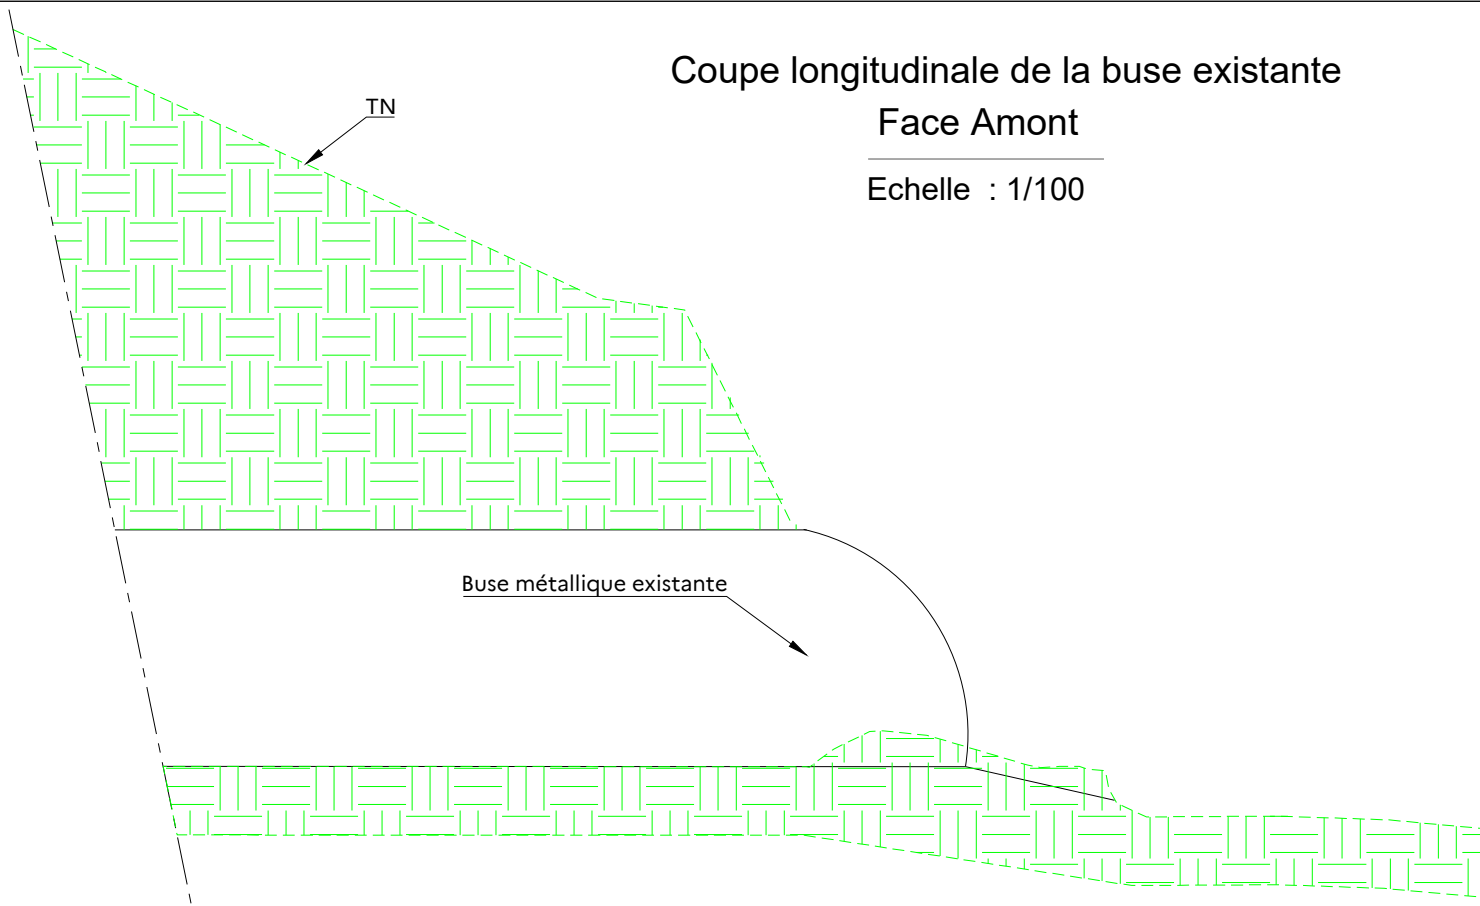

- Légende**
- Sens d'écoulement des eaux
  - Végétation à débroussailler (100m²)
  - Palplanche existante
  - TN
  - Gabion existant
  - Reste batardeau + tuyaux + escalier métallique ancien chantier

