


2511 | Mise en sécurité du restaurant universitaire et divers travaux d'aménagement dans le bâtiment principal et le CHUVAC

1 Avenue Bourgelat, 69280
MARCY-LETOILE

Sommaire_Plans existants | PRO

- B10.01 Corps central_Plan RDC_Bâtiment principal_Existant
- B10.02 Corps central_Plan R+1_Bâtiment principal_Existant
- B10.03 Corps central_Plan R+3_Bâtiment principal_Existant
- B10.04 Aile 1_Plan R+1 et Aile 2_Plan R+3_Bâtiment principal_Existant
- B10.05 Aile 1_Plan R+2 et R+3_Bâtiment principal_Existant
- B10.06 Aile 4_Plan R+2_Bâtiment principal_Existant
- B10.07 Aile 5_Plan R+2 et R+3_Bâtiment principal_Existant
- B10.08 Restaurant universitaire_Plan RDC_Existant



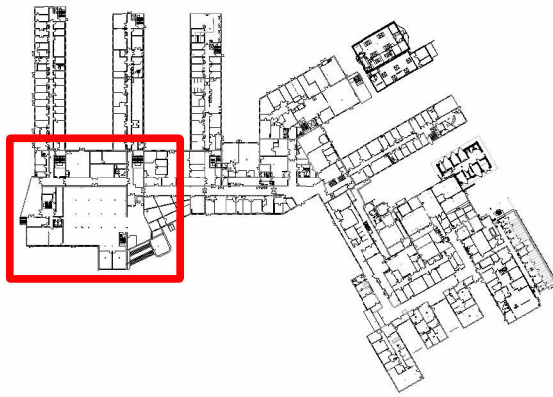

B10.01 | Corps central_Plan RDC_Bâtiment principal_Existant

PROJET |

LIEU | 1 Avenue Bourgelat, 69280 MARCY-LETOILE

PHASE | PRO



Mise en sécurité du restaurant universitaire et divers travaux d'aménagement dans le bâtiment principal et le CHUVAC

DATE | 20/11/2025

ECH. | Comme indiqué



INDICE

FORMAT | A1

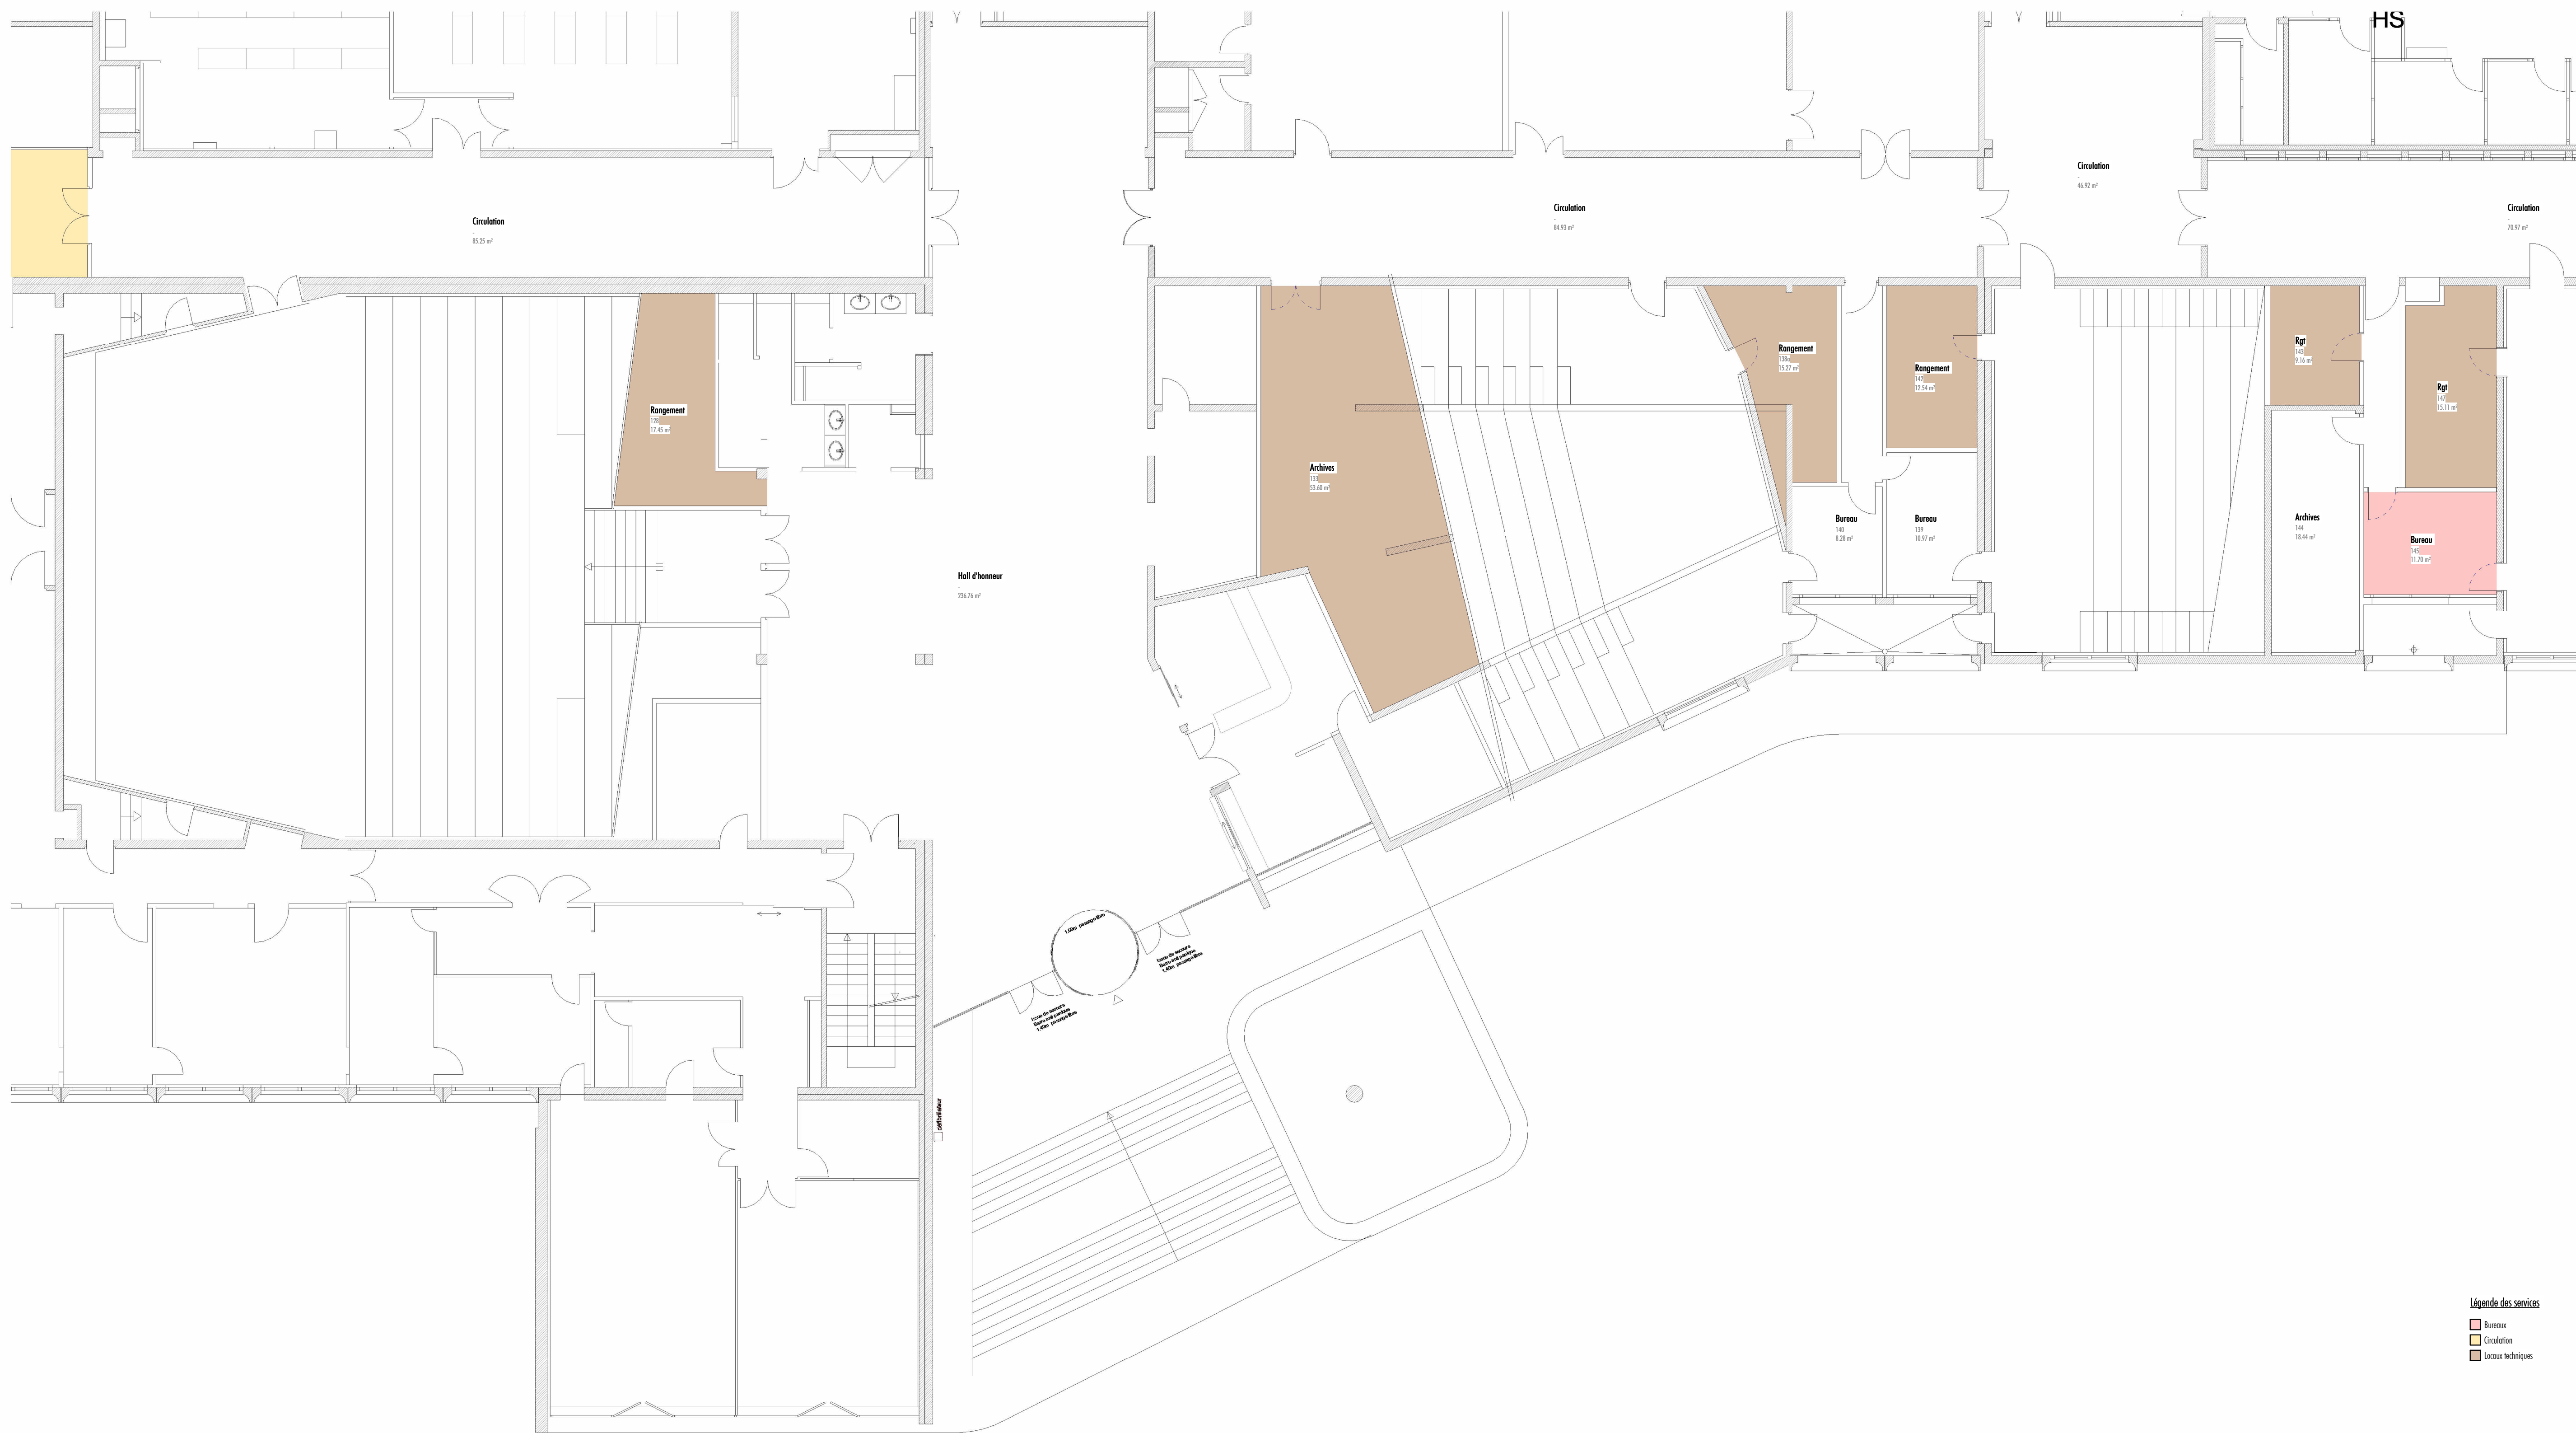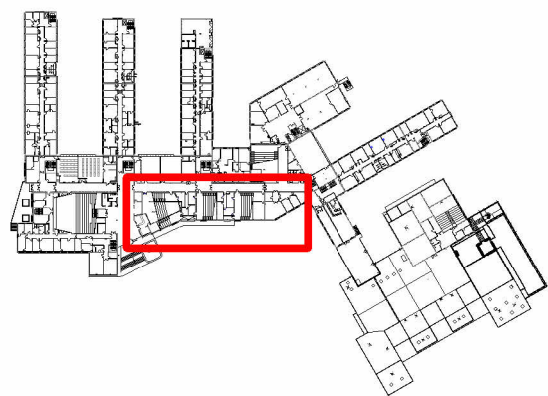

Légende des services

- Bureaux
- Circulation
- Locaux techniques

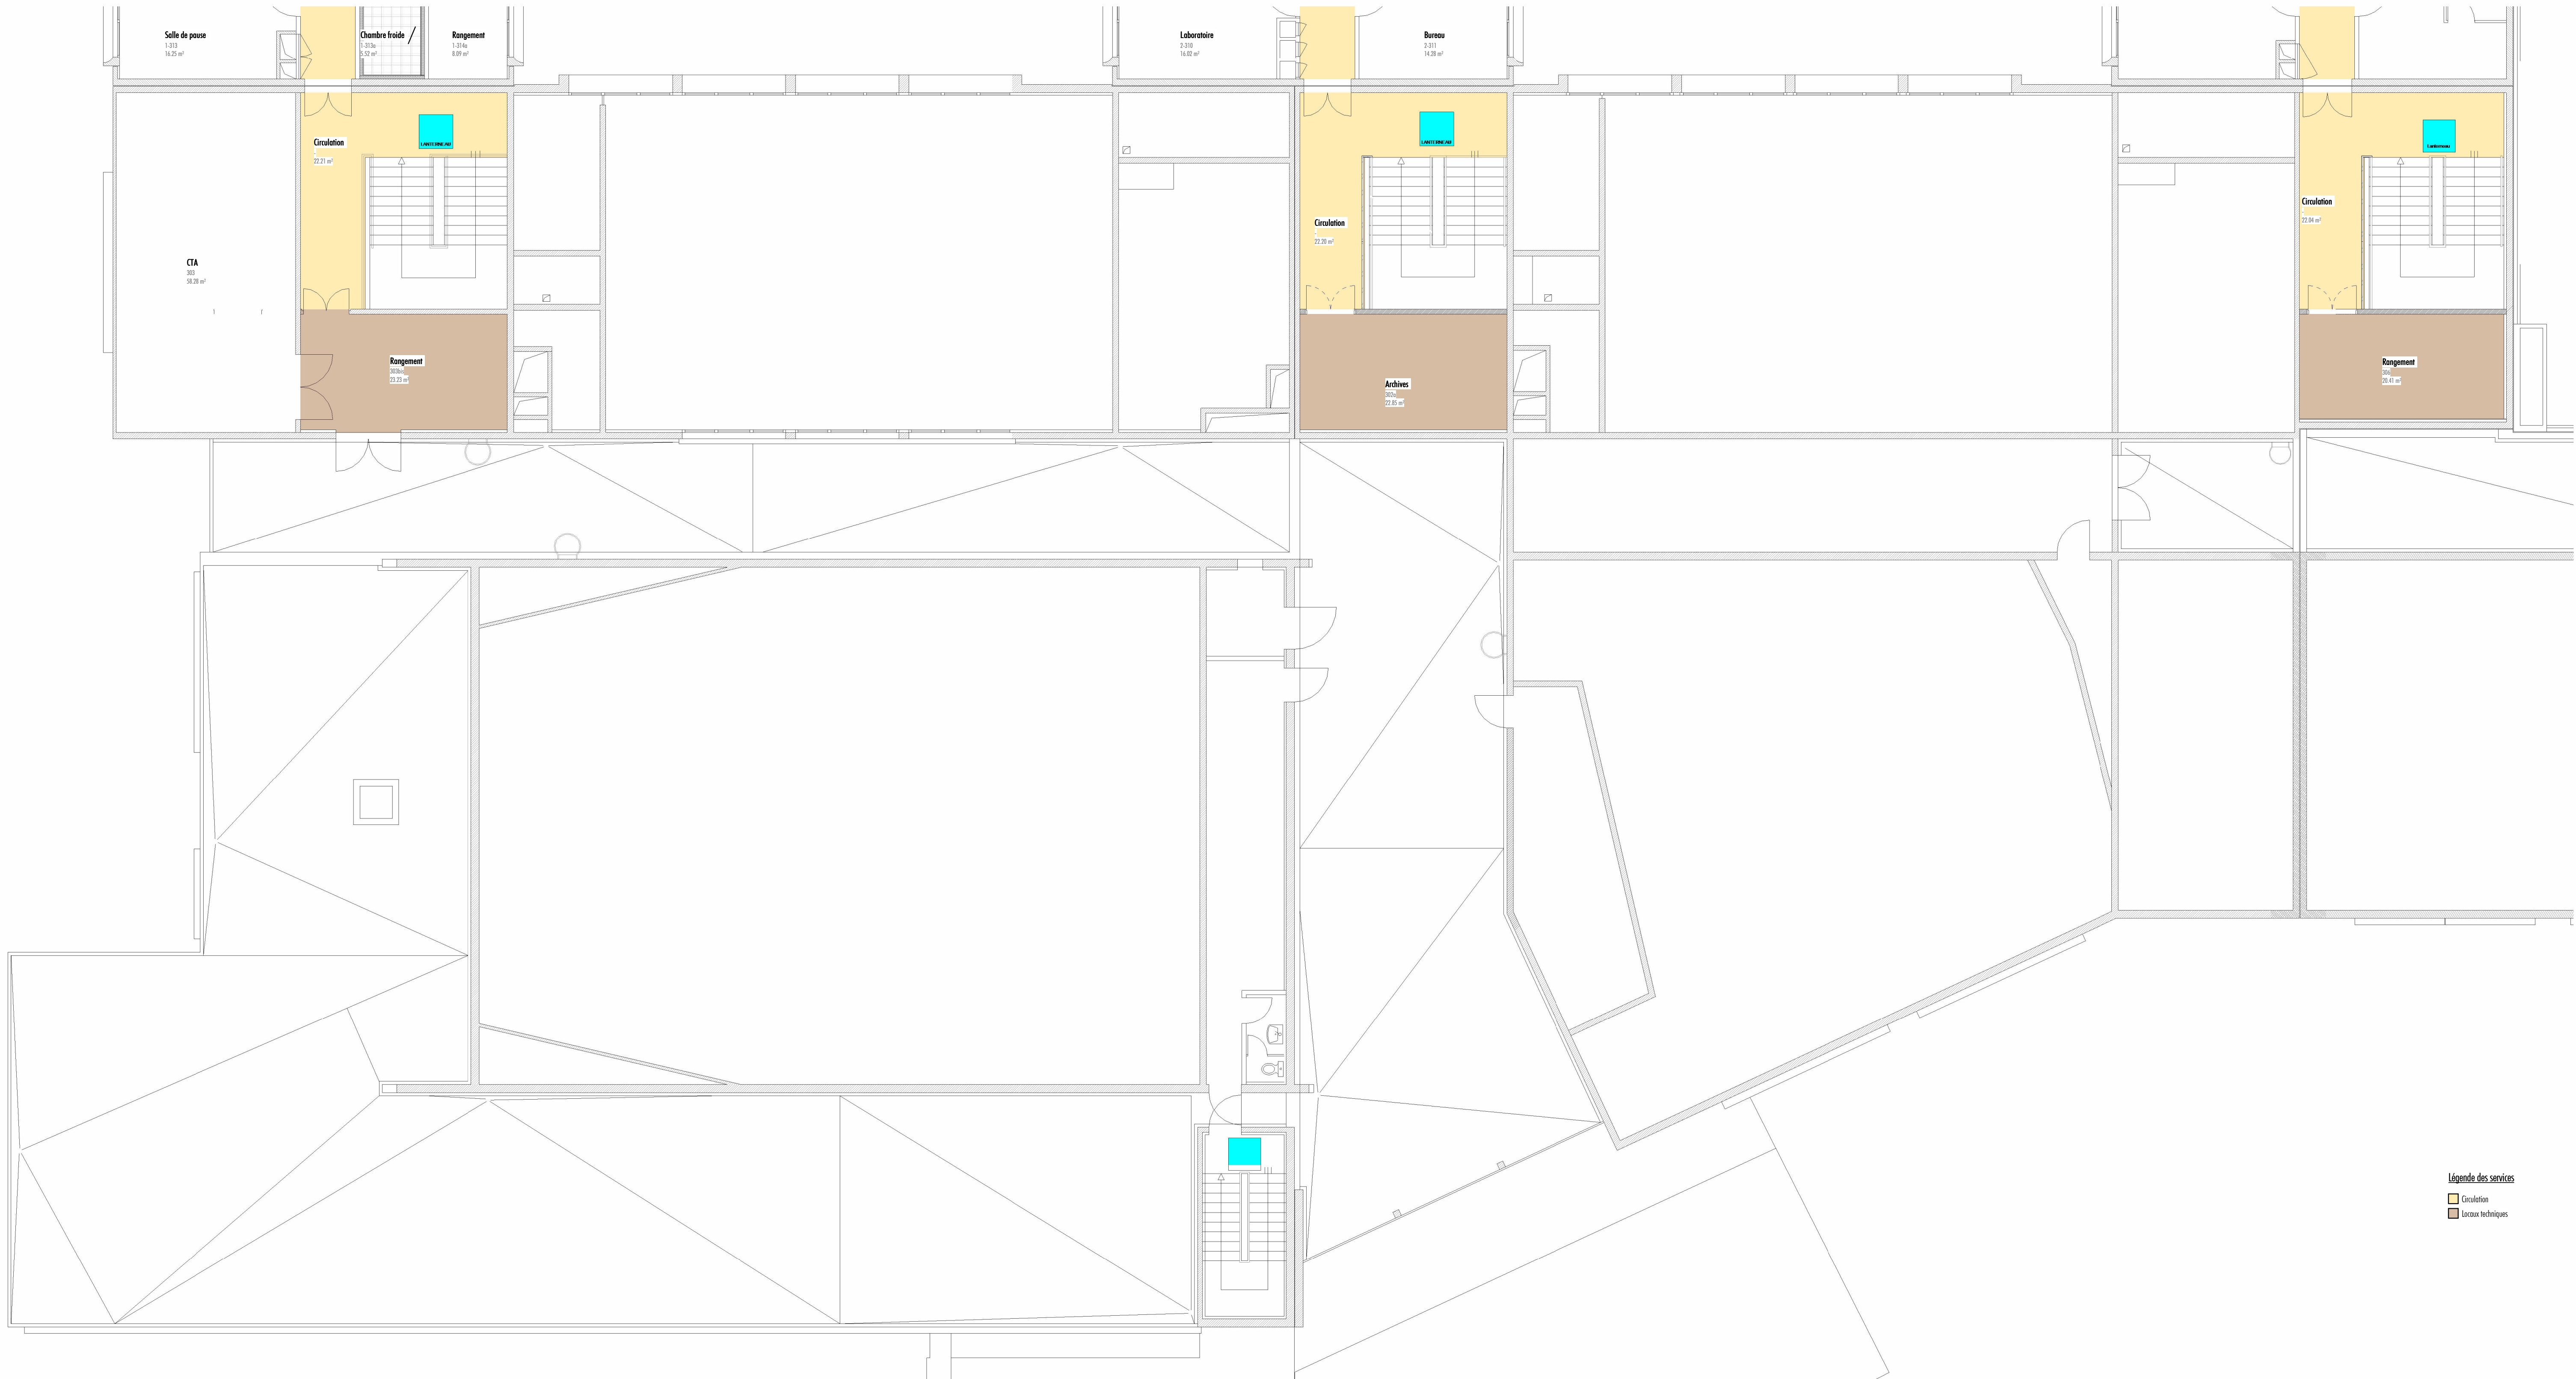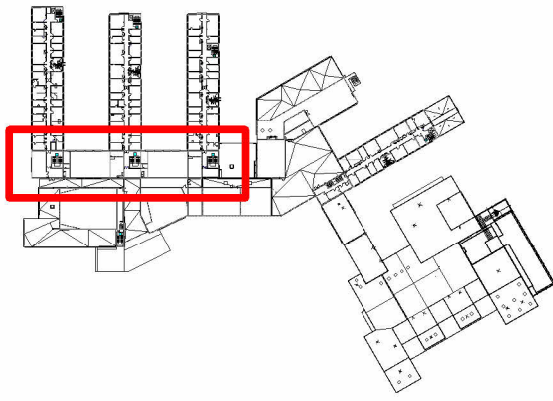

Légende des services
Circulation
Locaux techniques

B10.03 | Corps central_Plan R+3_Bâtiment principal_Existant

PROJET |

Mise en sécurité du restaurant universitaire et divers travaux d'aménagement dans le bâtiment principal et le CHUVAC

LIEU | 1 Avenue Bourgelat, 69280 MARCY-LETOILE

PHASE | PRO


DATE | 20/11/2025

ECH. | Comme indiqué

INDICE

FORMAT | A1


1 | Plan de repérage_R+2
1 : 3000

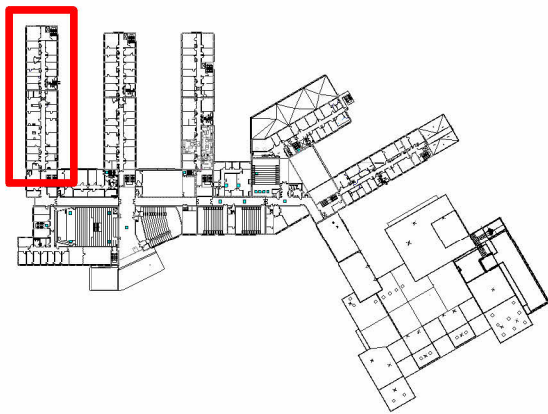

2 | Plan_Aile 1_R+2_Bâtiment principal_Existant
1 : 100



3 | Plan de repérage_R+3
1 : 3000

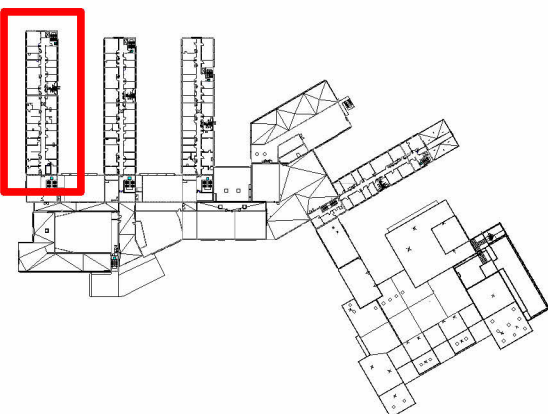

4 | Plan_Aile 1_R+3_Bâtiment principal_Existant
1 : 100



B10.05 | Aile 1_Plan R+2 et R+3_Bâtiment principal_Existant

PROJET |

LIEU | 1 Avenue Bourgelat, 69280 MARCY-LETOILE

PHASE | PRO


Mise en sécurité du restaurant universitaire et divers travaux d'aménagement dans le bâtiment principal et le CHUVAC

DATE | 20/11/2025

ECH. | Comme indiqué


INDICE

FORMAT | A1

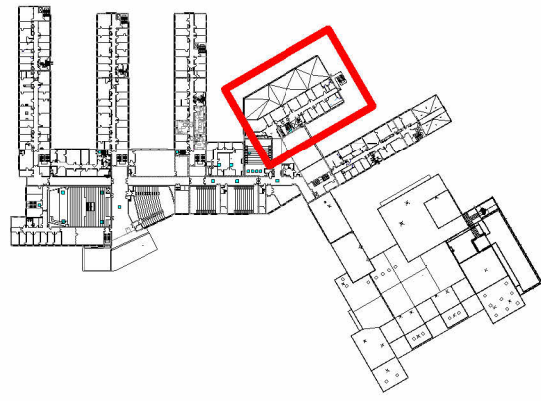

Légende des services

- Bureaux
- Circulation
- Locaux médicaux
- Locaux techniques

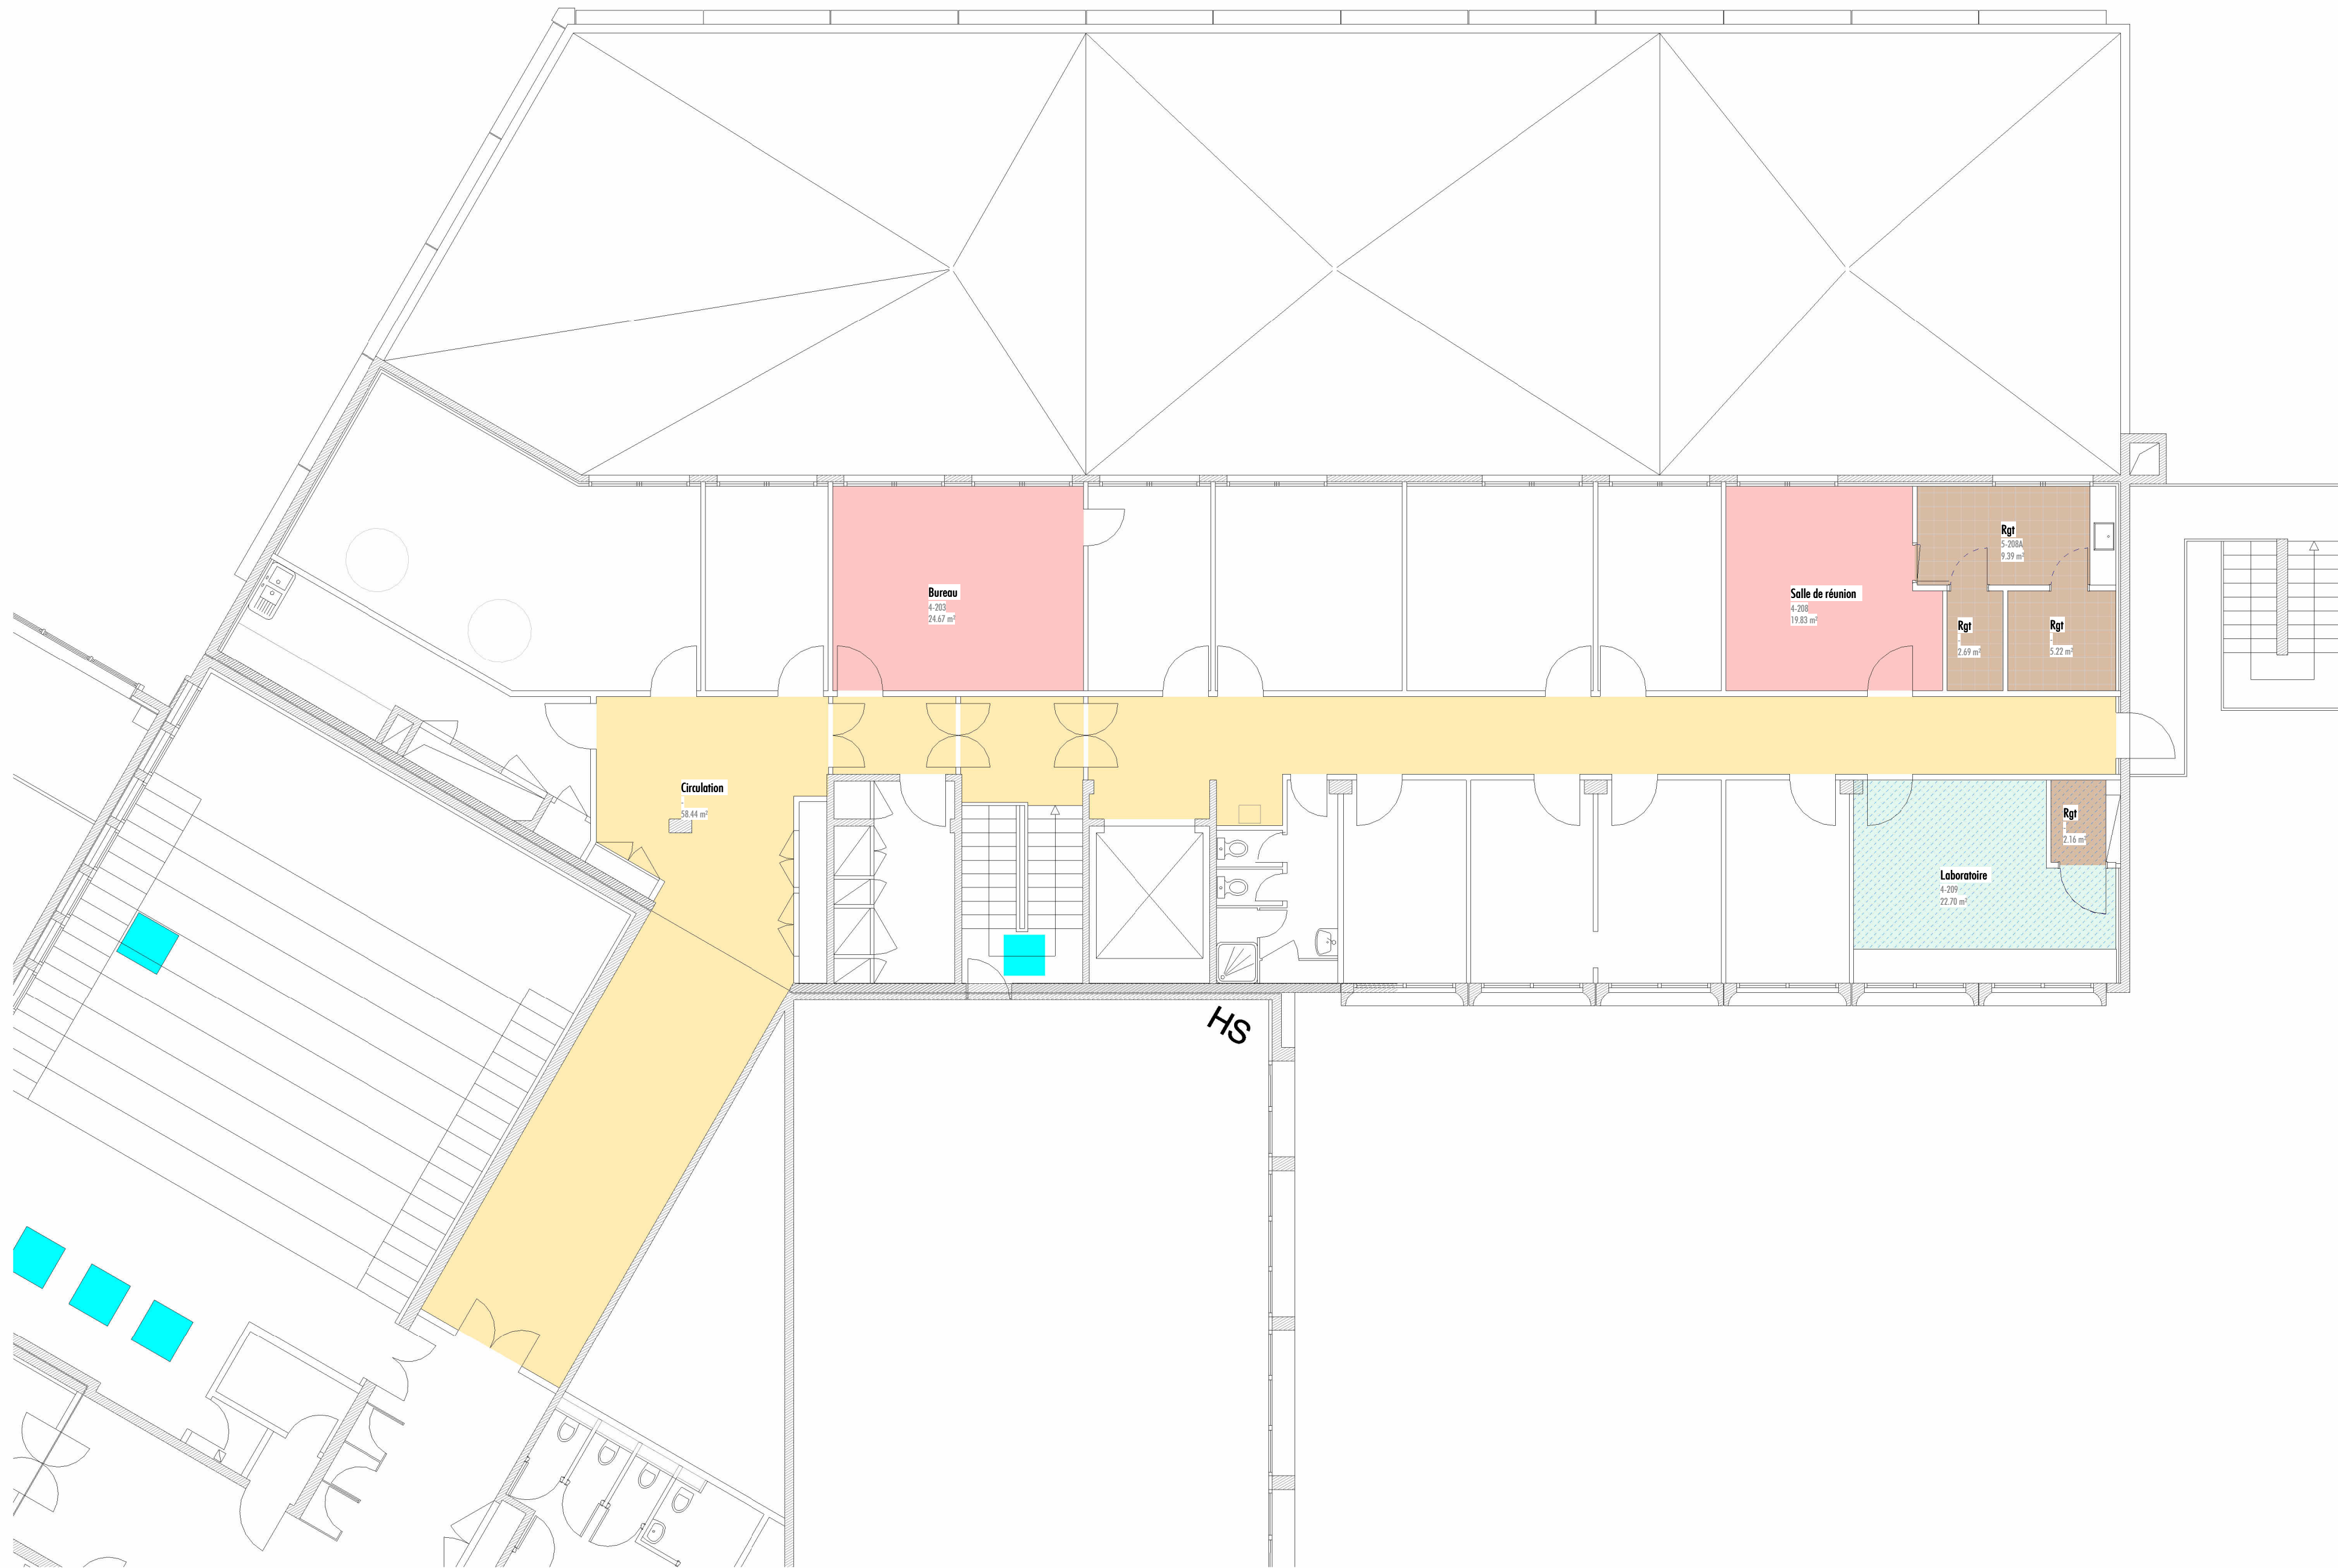

B10.06 | Aile 4_Plan R+2_Bâtiment principal_Existant

PROJET |

LIEU | 1 Avenue Bourgelat, 69280 MARCY-LETOILE

PHASE | PRO

Mise en sécurité du restaurant universitaire et divers travaux d'aménagement dans le bâtiment principal et le CHUVAC

DATE | 20/11/2025

ECH. | Comme indiqué

INDICE

FORMAT | A1

