

2511 | Mise en sécurité du restaurant universitaire et divers travaux d'aménagement dans le bâtiment principal et le CHUVAC


1 Avenue Bourgelat, 69280  
MARCY-LETOILE

## Sommaire\_Plans démolition | PRO

- B11.01 Corps central\_Plan RDC\_Bâtiment principal\_Démolition
- B11.02 Corps central\_Plan R+1\_Bâtiment principal\_Démolition
- B11.03 Corps central\_Plan R+3\_Bâtiment principal\_Démolition
- B11.04 Aile 1\_Plan R+1 et Aile 2\_Plan R+3\_Bâtiment principal\_Démolition
- B11.05 Aile 1\_Plan R+2 et R+3\_Bâtiment principal\_Démolition
- B11.06 Aile 4\_Plan R+2\_Bâtiment principal\_Démolition
- B11.07 Aile 5\_Plan R+2 et R+3\_Bâtiment principal\_Démolition





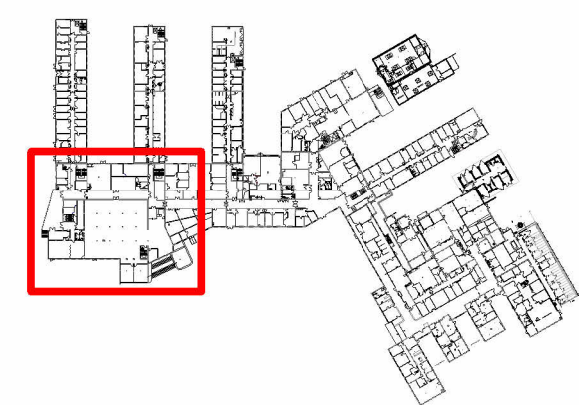

**B11.01 | Corps central\_Plan RDC\_Bâtiment principal\_Démolition**

**PROJET |** Mise en sécurité du restaurant universitaire et divers travaux d'aménagement dans le bâtiment principal et le CHUVAC  
**LIEU |** 1 Avenue Bourgelat, 69280 MARCY-LETOILE  
**PHASE |** PRO

**DATE |** 20/11/2025

**ECH. |** Comme indiqué



**INDICE**

**FORMAT |** A1








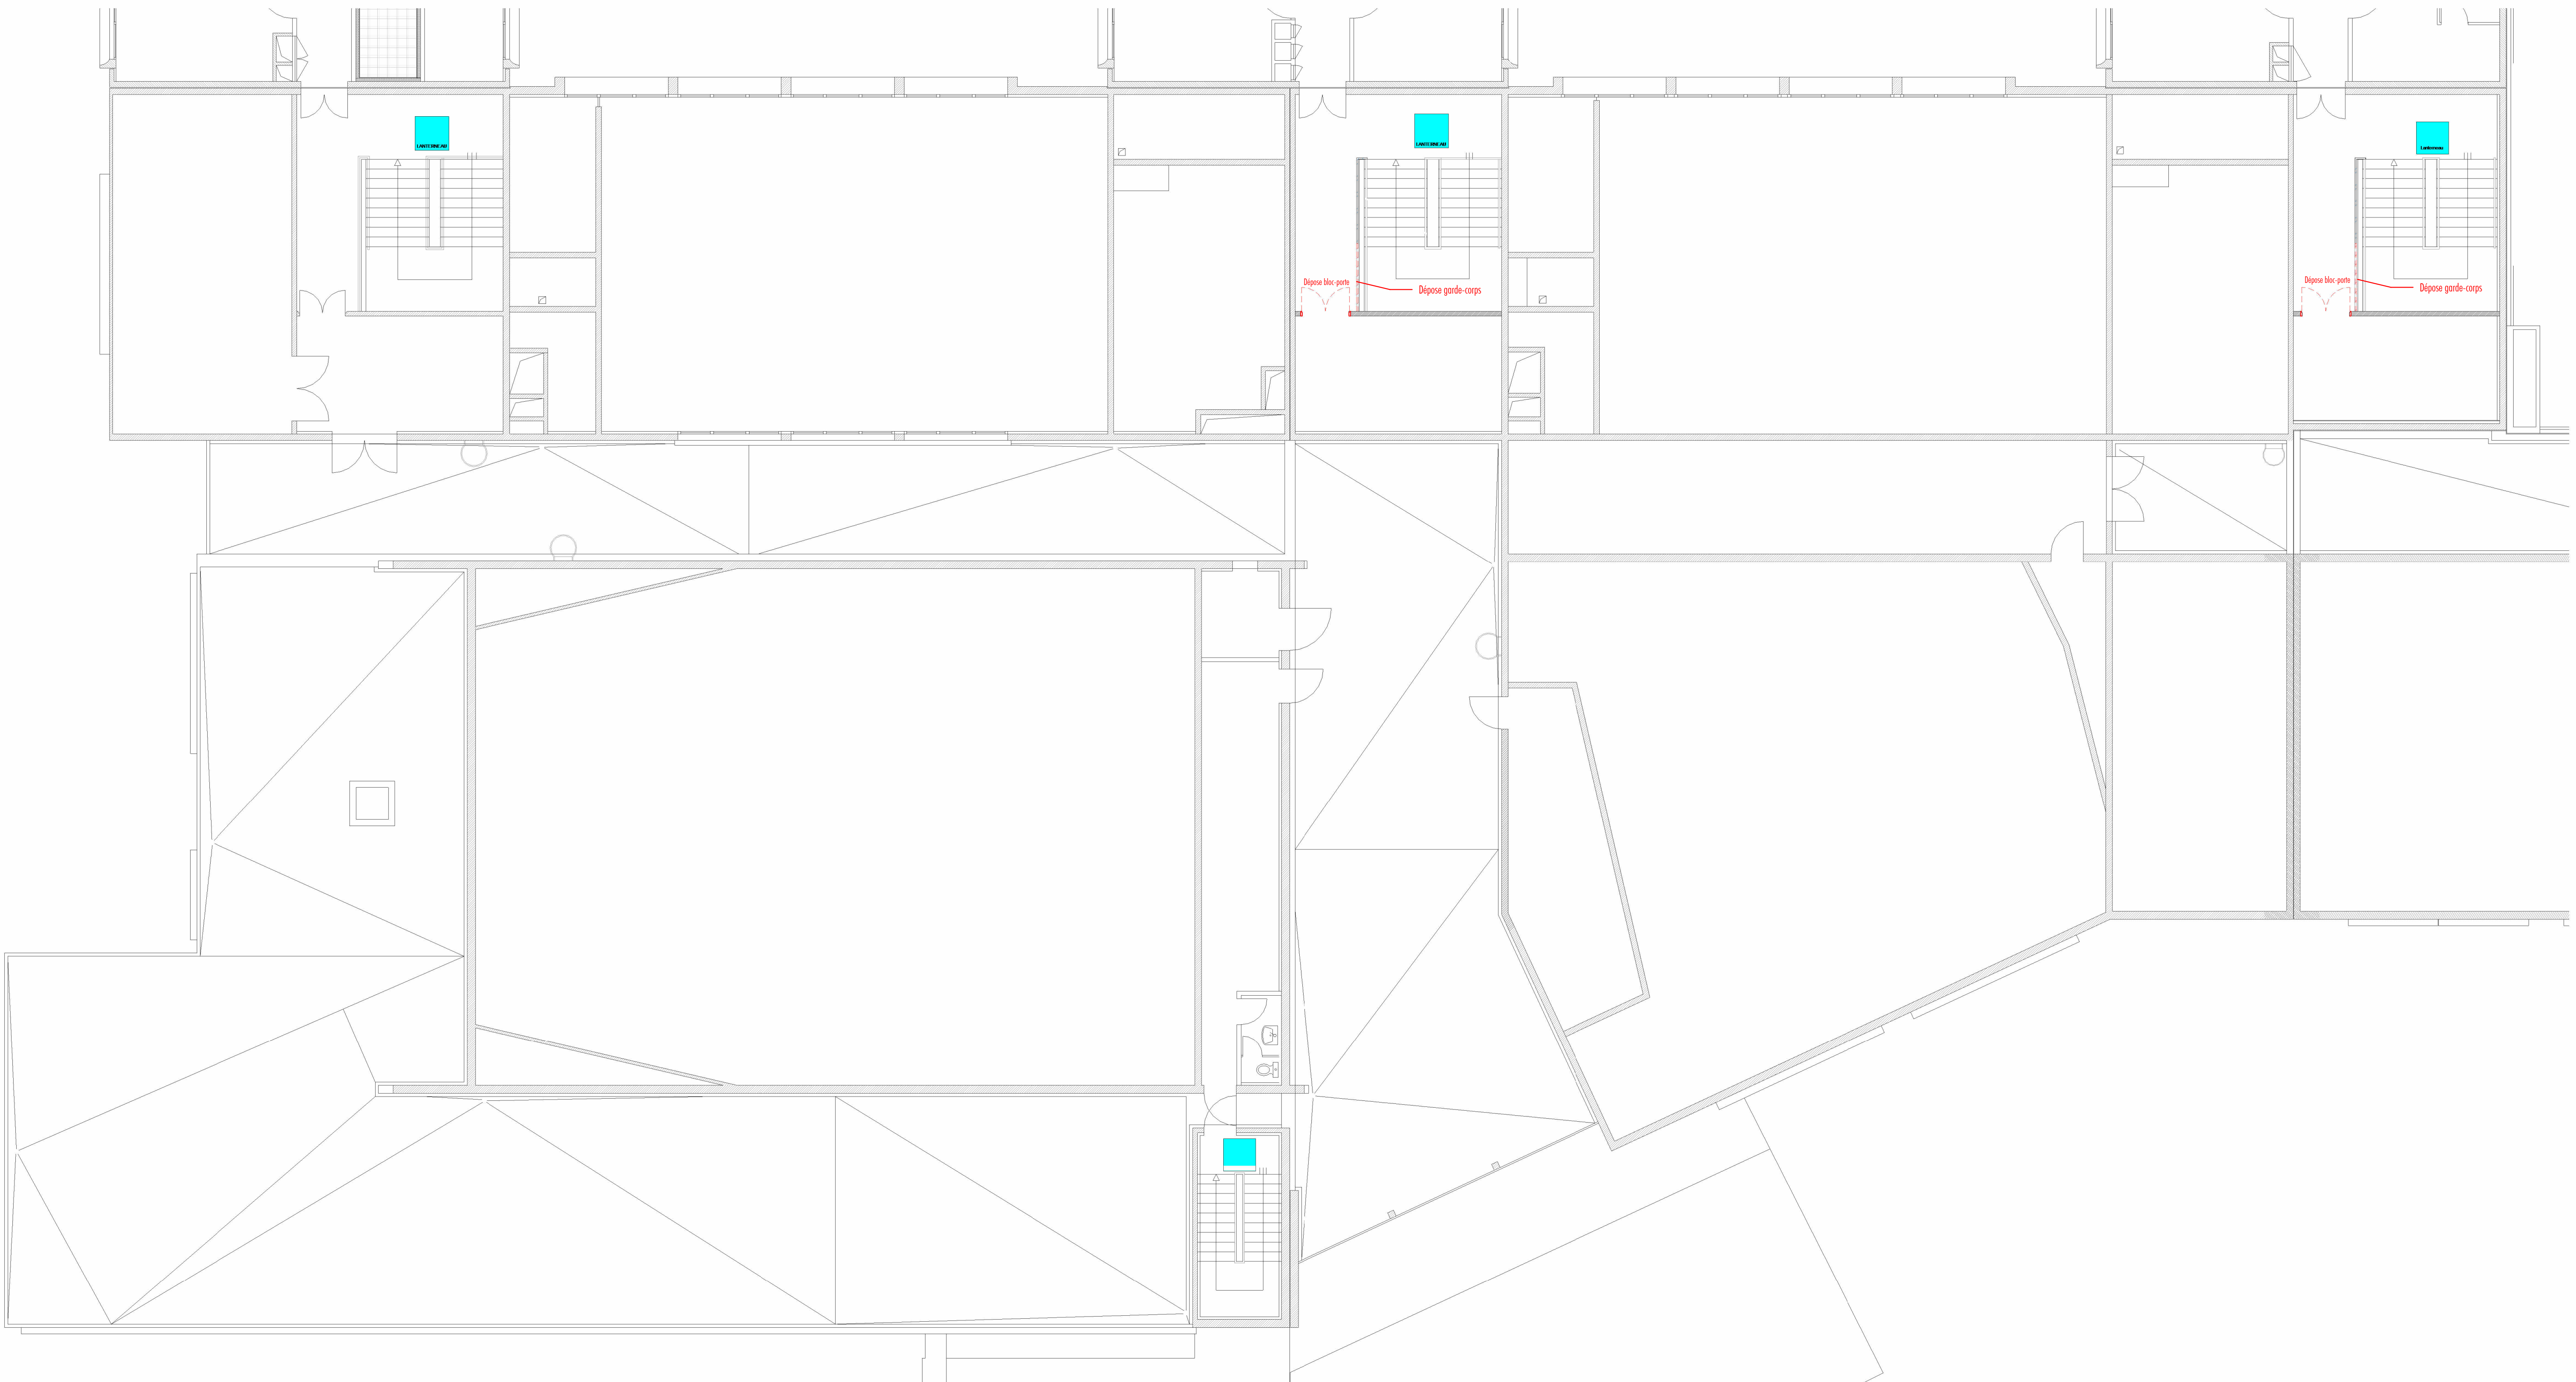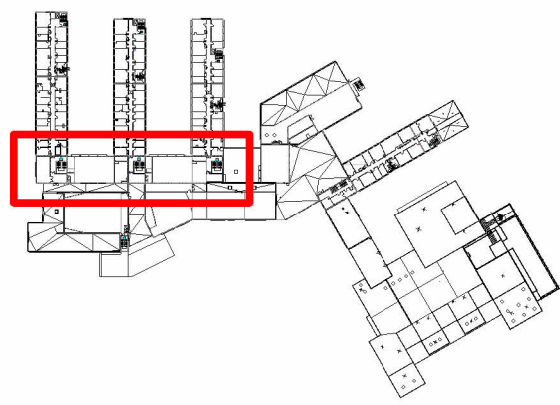





1 | Plan de repérage \_R+1  
1 : 3000

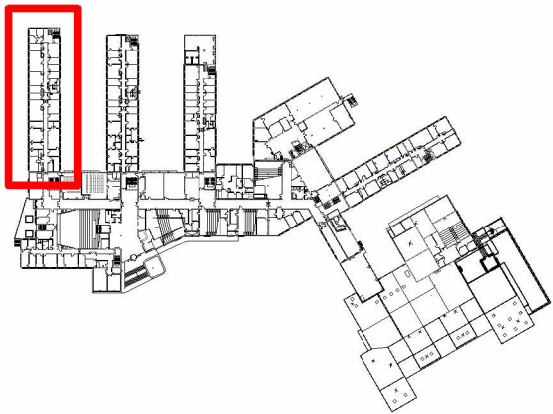


2 | Aile 1 \_Plan R+1 \_Bâtiment principal \_Démolition  
1 : 100

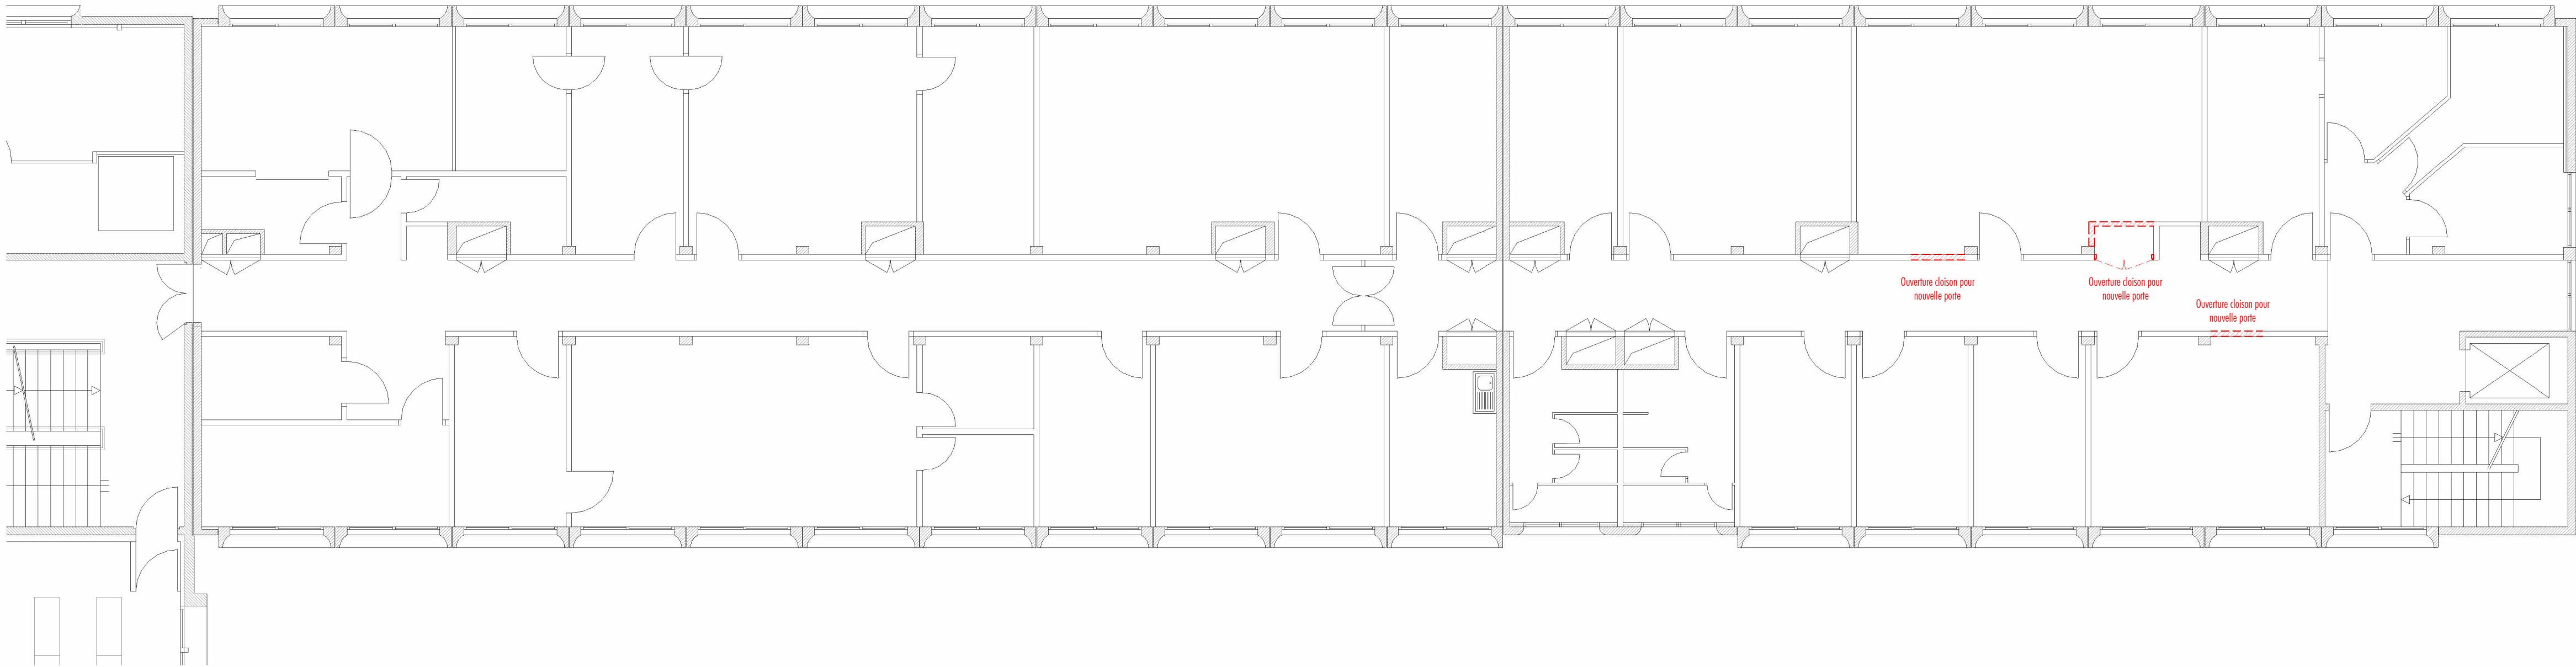

3 | Plan de repérage \_R+3  
1 : 3000

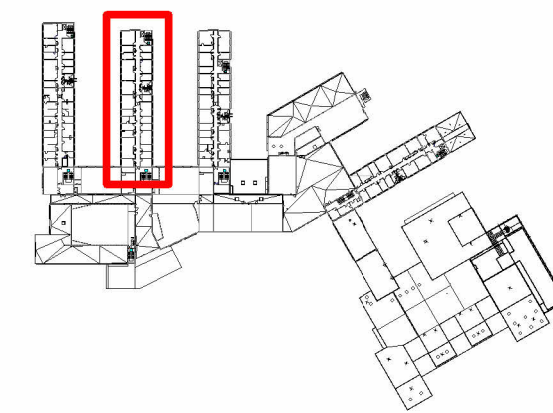

4 | Aile 2 \_Plan R+3 \_Bâtiment principal \_Démolition  
1 : 100

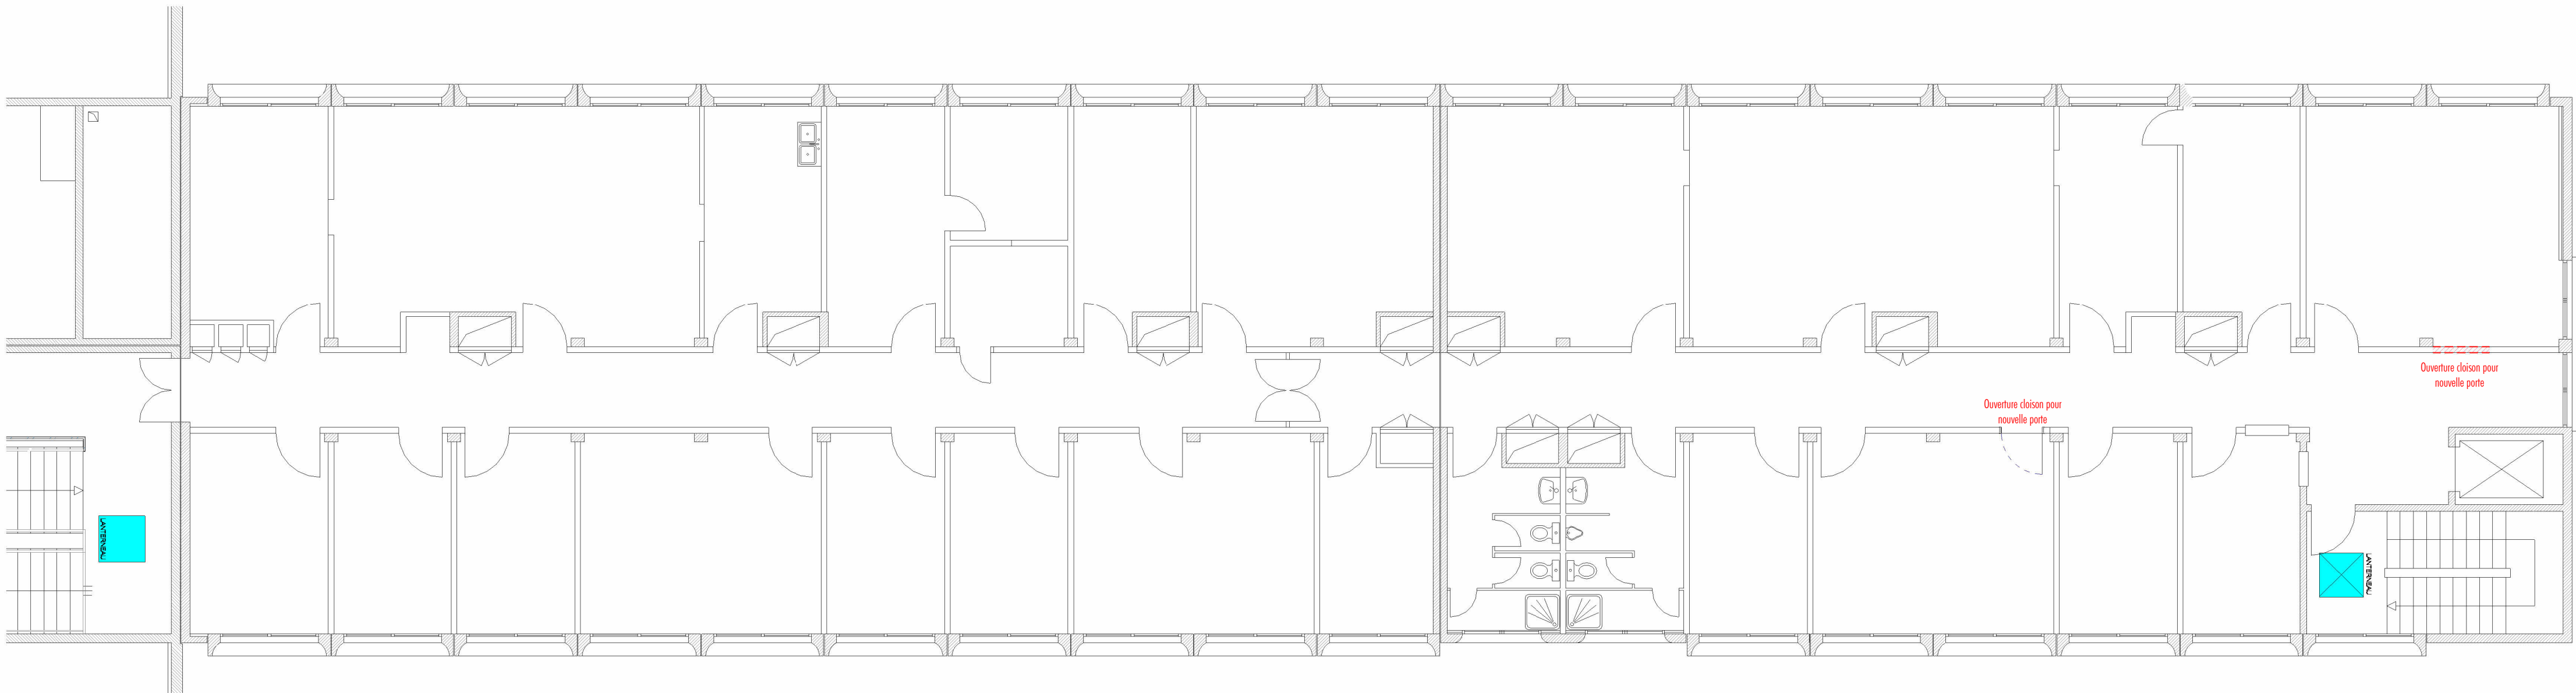

**B11.04 | Aile 1\_Plan R+1 et Aile 2\_Plan R+3\_Bâtiment**

**principal \_Démolition**

LIEU | 1 Avenue Bourgelat, 69280 MARCY-LETOILE

PHASE | PRO

Mise en sécurité du restaurant universitaire et divers travaux d'aménagement dans le bâtiment principal et le CHUVAC

DATE | 20/11/2025


ECH. | Comme indiqué

INDICE


FORMAT | A1




1 | Plan de repérage\_R+2  
1 : 3000

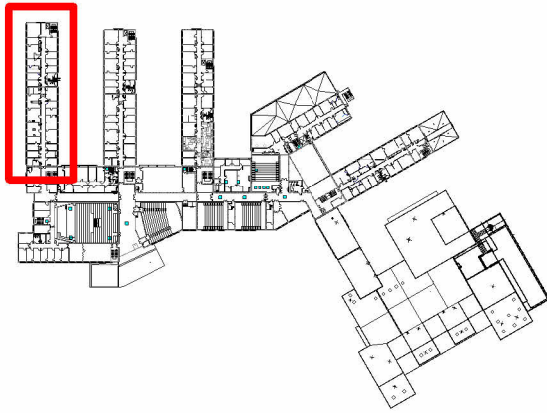


2 | Plan\_Aile 1\_R+2\_Bâtiment principal\_Démolition  
1 : 100

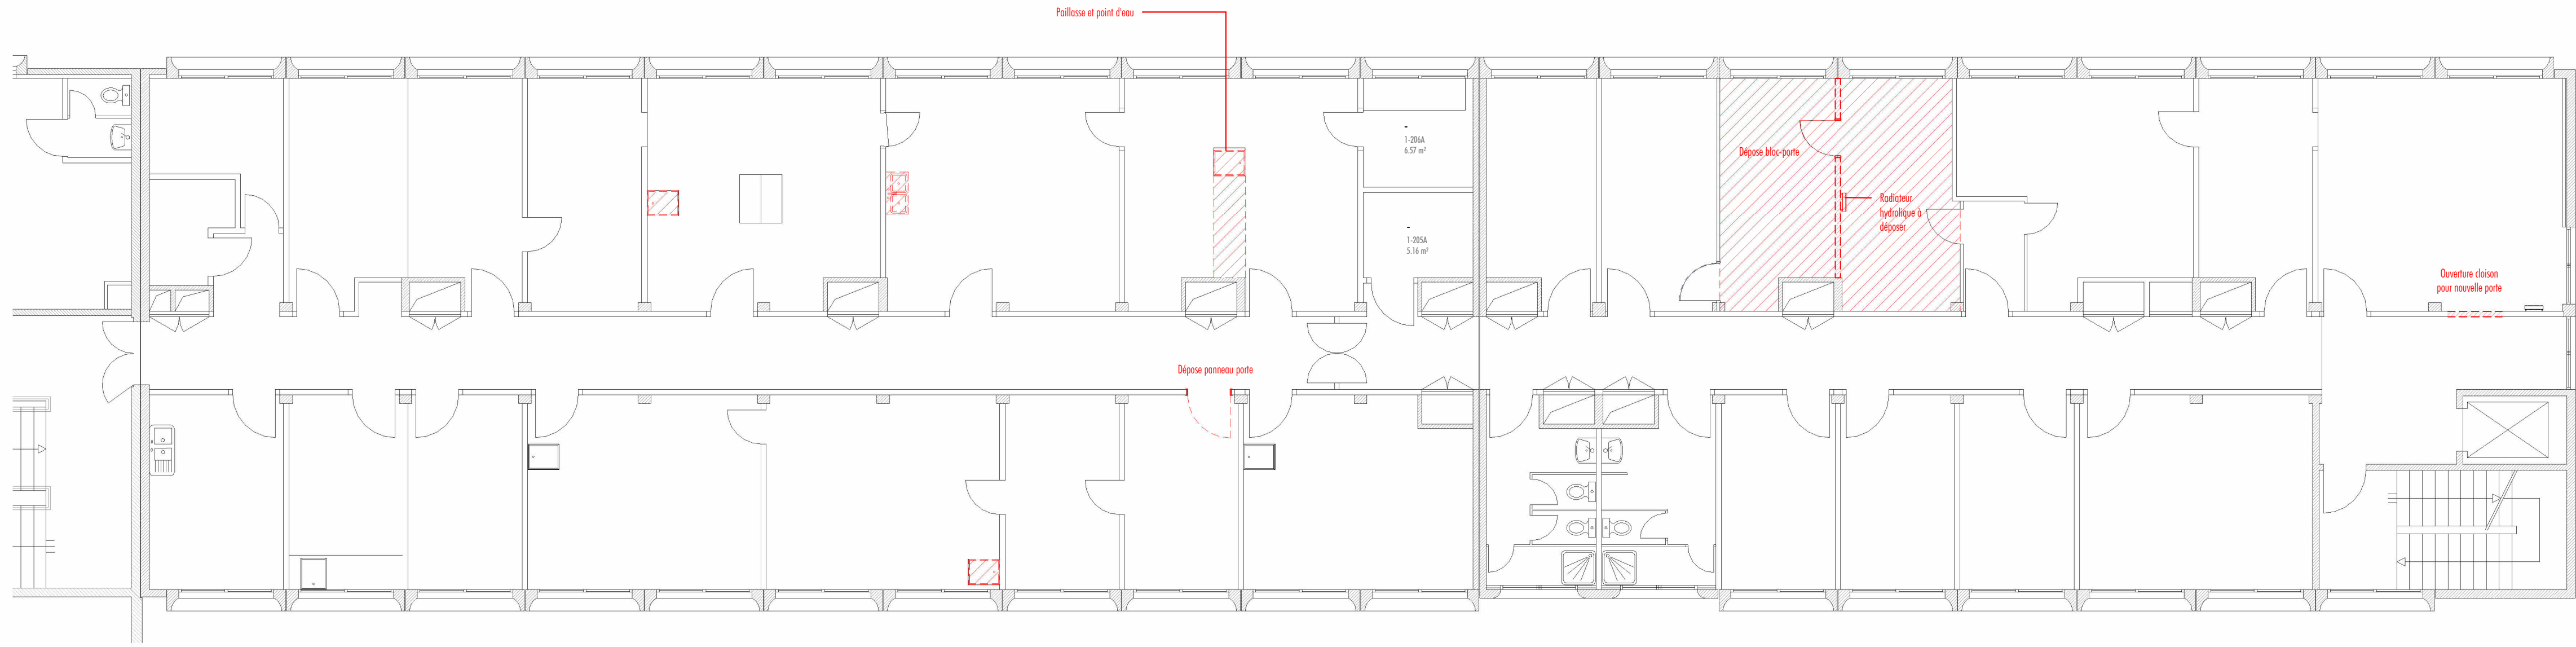

3 | Plan de repérage\_R+3  
1 : 3000

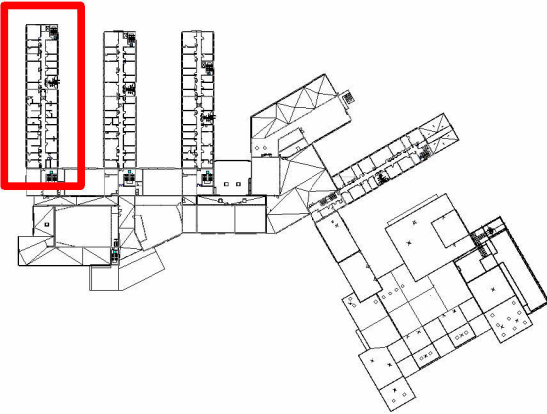

4 | Plan\_Aile 1\_R+3\_Bâtiment principal\_Démolition  
1 : 100

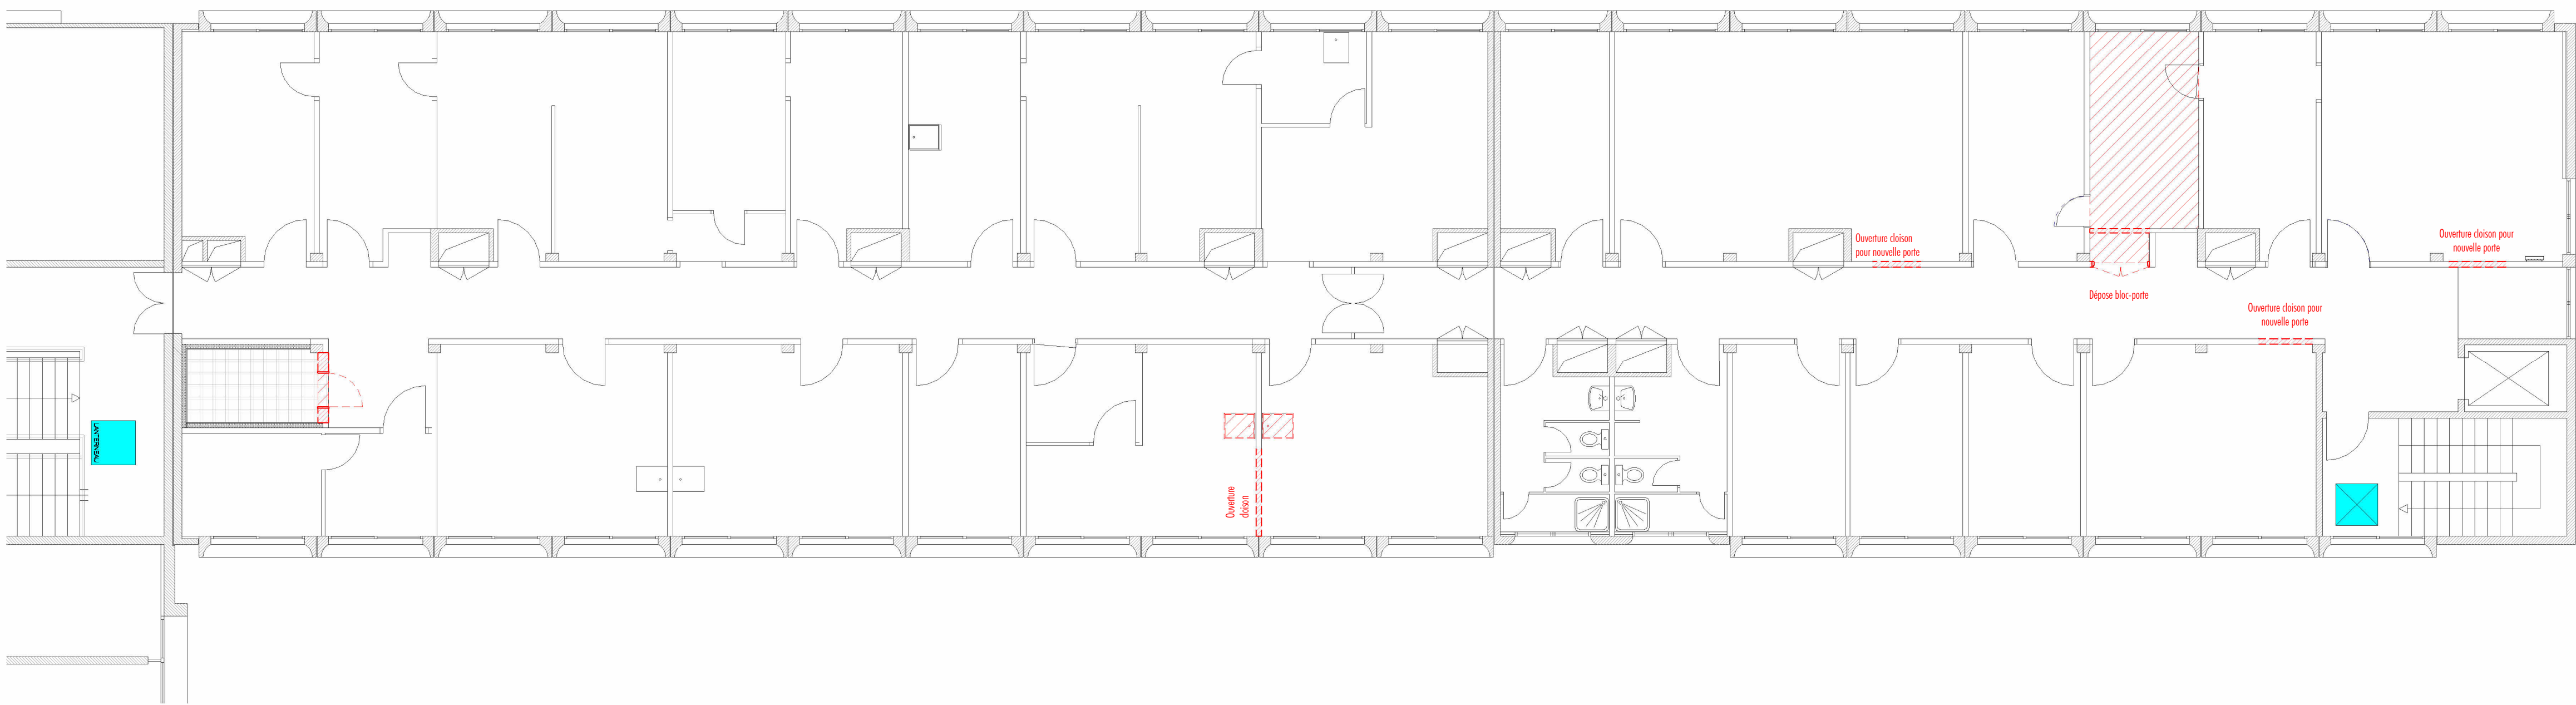

**B11.05 | Aile 1\_Plan R+2 et R+3\_Bâtiment principal\_Démolition**

**PROJET |**

**LIEU |** 1 Avenue Bourgelat, 69280 MARCY-LETOILE

**PHASE |** PRO

Mise en sécurité du restaurant universitaire et divers travaux d'aménagement dans le bâtiment principal et le CHUVAC



**DATE |** 20/11/2025

**ECH. |** Comme indiqué

**INDICE**

**FORMAT |** A1



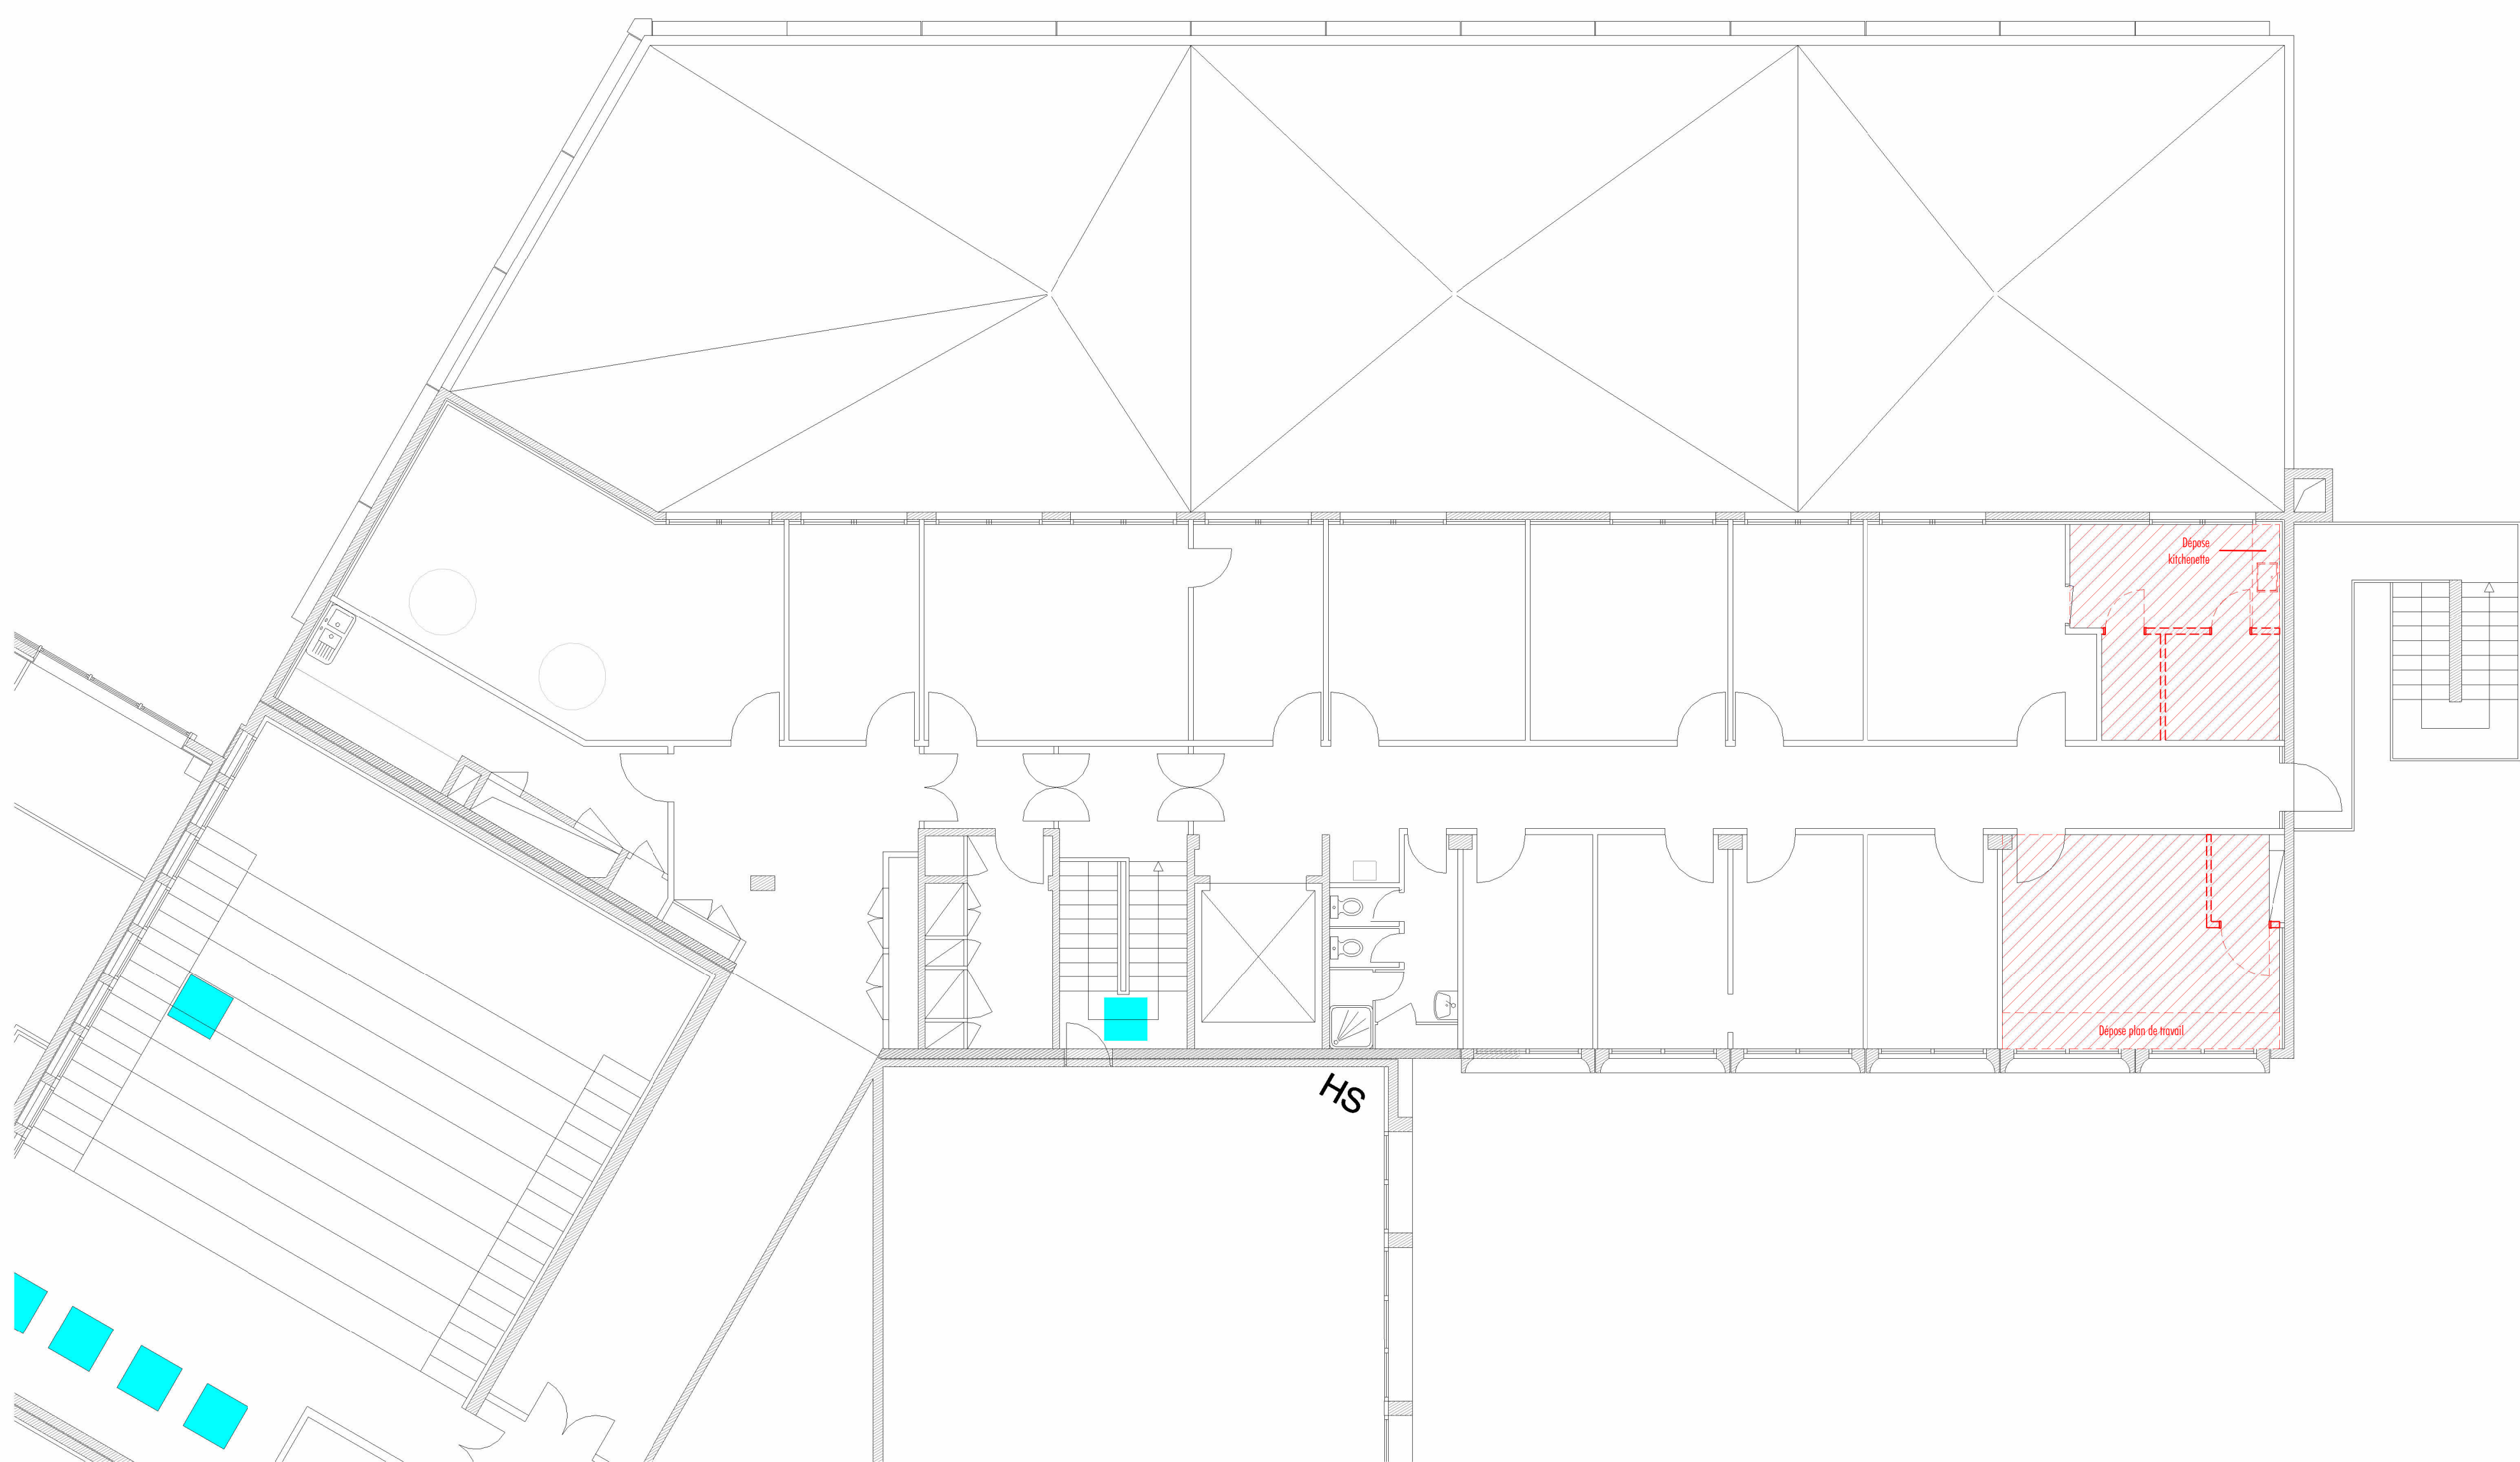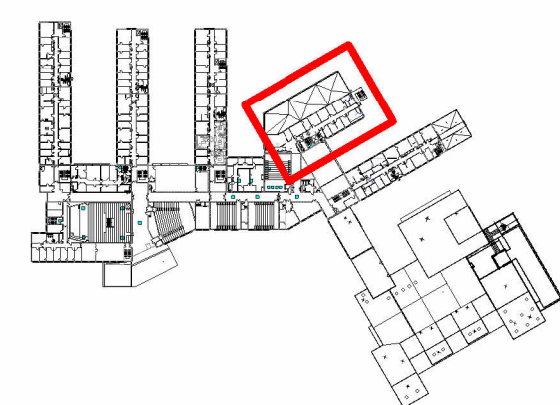

**B11.06 | Aile 4\_Plan R+2\_Bâtiment principal\_Démolition**

**PROJET |**

Mise en sécurité du restaurant universitaire et divers travaux d'aménagement dans le bâtiment principal et le CHUVAC

**LIEU |** 1 Avenue Bourgelat, 69280 MARCY-LETOILE

**PHASE |** PRO

**DATE |** 20/11/2025


**ECH. |** Comme indiqué

**INDICE**


**FORMAT |** A1




1 | Plan de repérage\_R+2  
1 : 3000

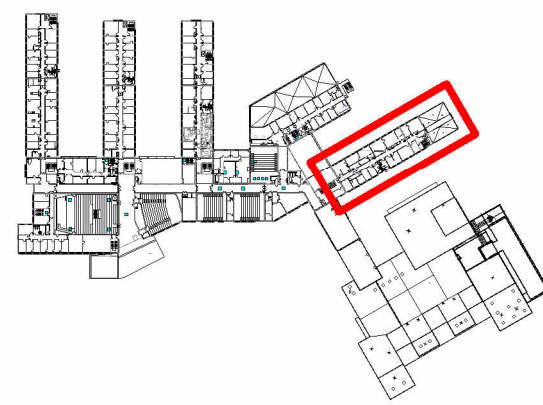

2 | Aile 5\_Plan R+2\_Bâtiment principal\_Démolition  
1 : 100

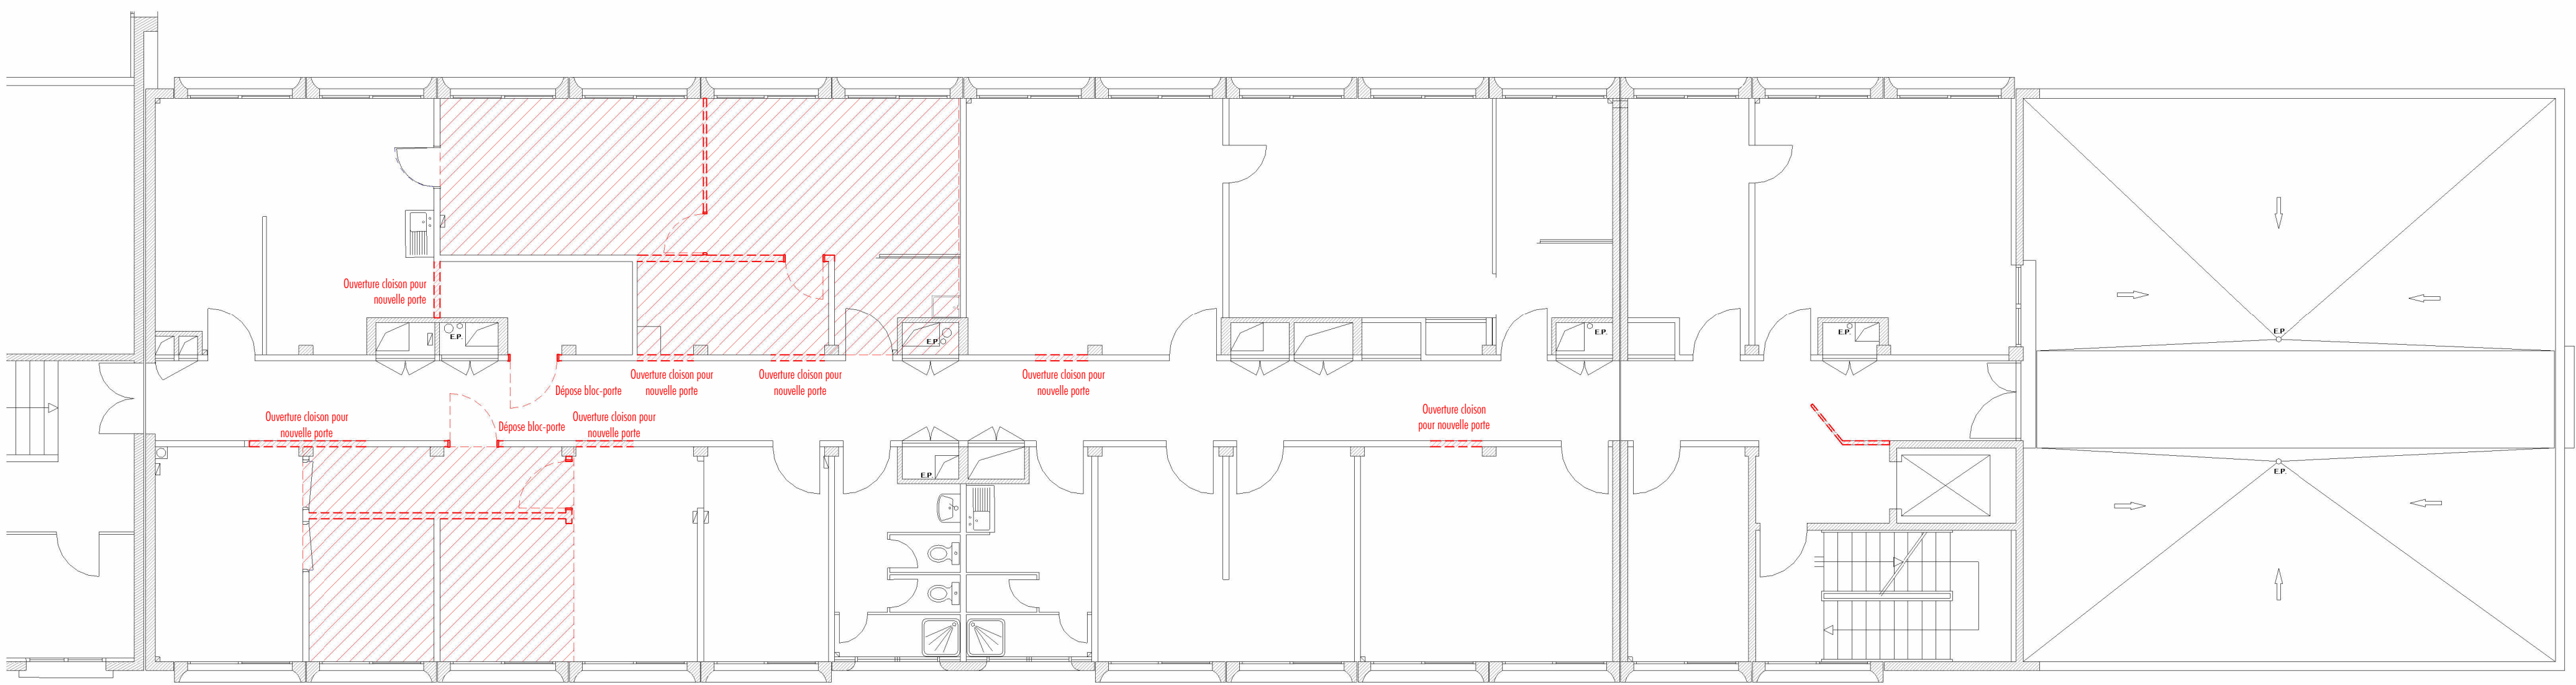

3 | Plan de repérage\_R+3  
1 : 3000

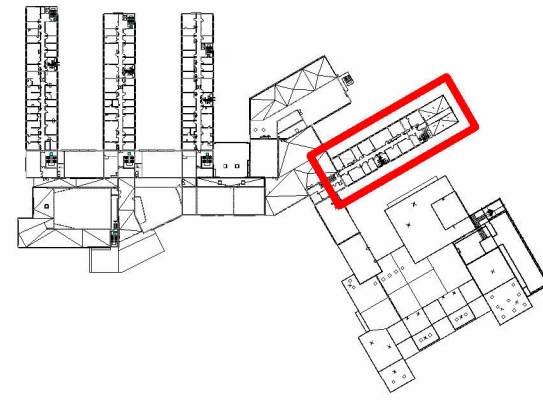

4 | Aile 5\_Plan R+3\_Bâtiment principal\_Démolition  
1 : 100

