



2511 | Mise en sécurité du restaurant universitaire et divers travaux d'aménagement dans le bâtiment principal et le CHUVAC

1 Avenue Bourgelat, 69280
MARCY-LETOILE

Sommaire_Plans projet faux plafonds | PRO

- B12.01 Corps central_Plan RDC_Bâtiment principal_Projet
- B12.02 Corps central_Plan R+1_Bâtiment principal_Projet
- B12.03 Corps central_Plan R+3_Bâtiment principal_Projet
- B12.04 Aile 1_Plan R+1 et Aile 2_Plan R+3_Bâtiment principal_Projet
- B12.05 Aile 1_Plan R+2 et R+3_Bâtiment principal_Projet
- B12.06 Aile 4_Plan R+2_Bâtiment principal_Projet
- B12.07 Aile 5_Plan R+2 et R+3_Bâtiment principal_Projet
- B12.08 Restaurant universitaire_Plan RDC_Projet



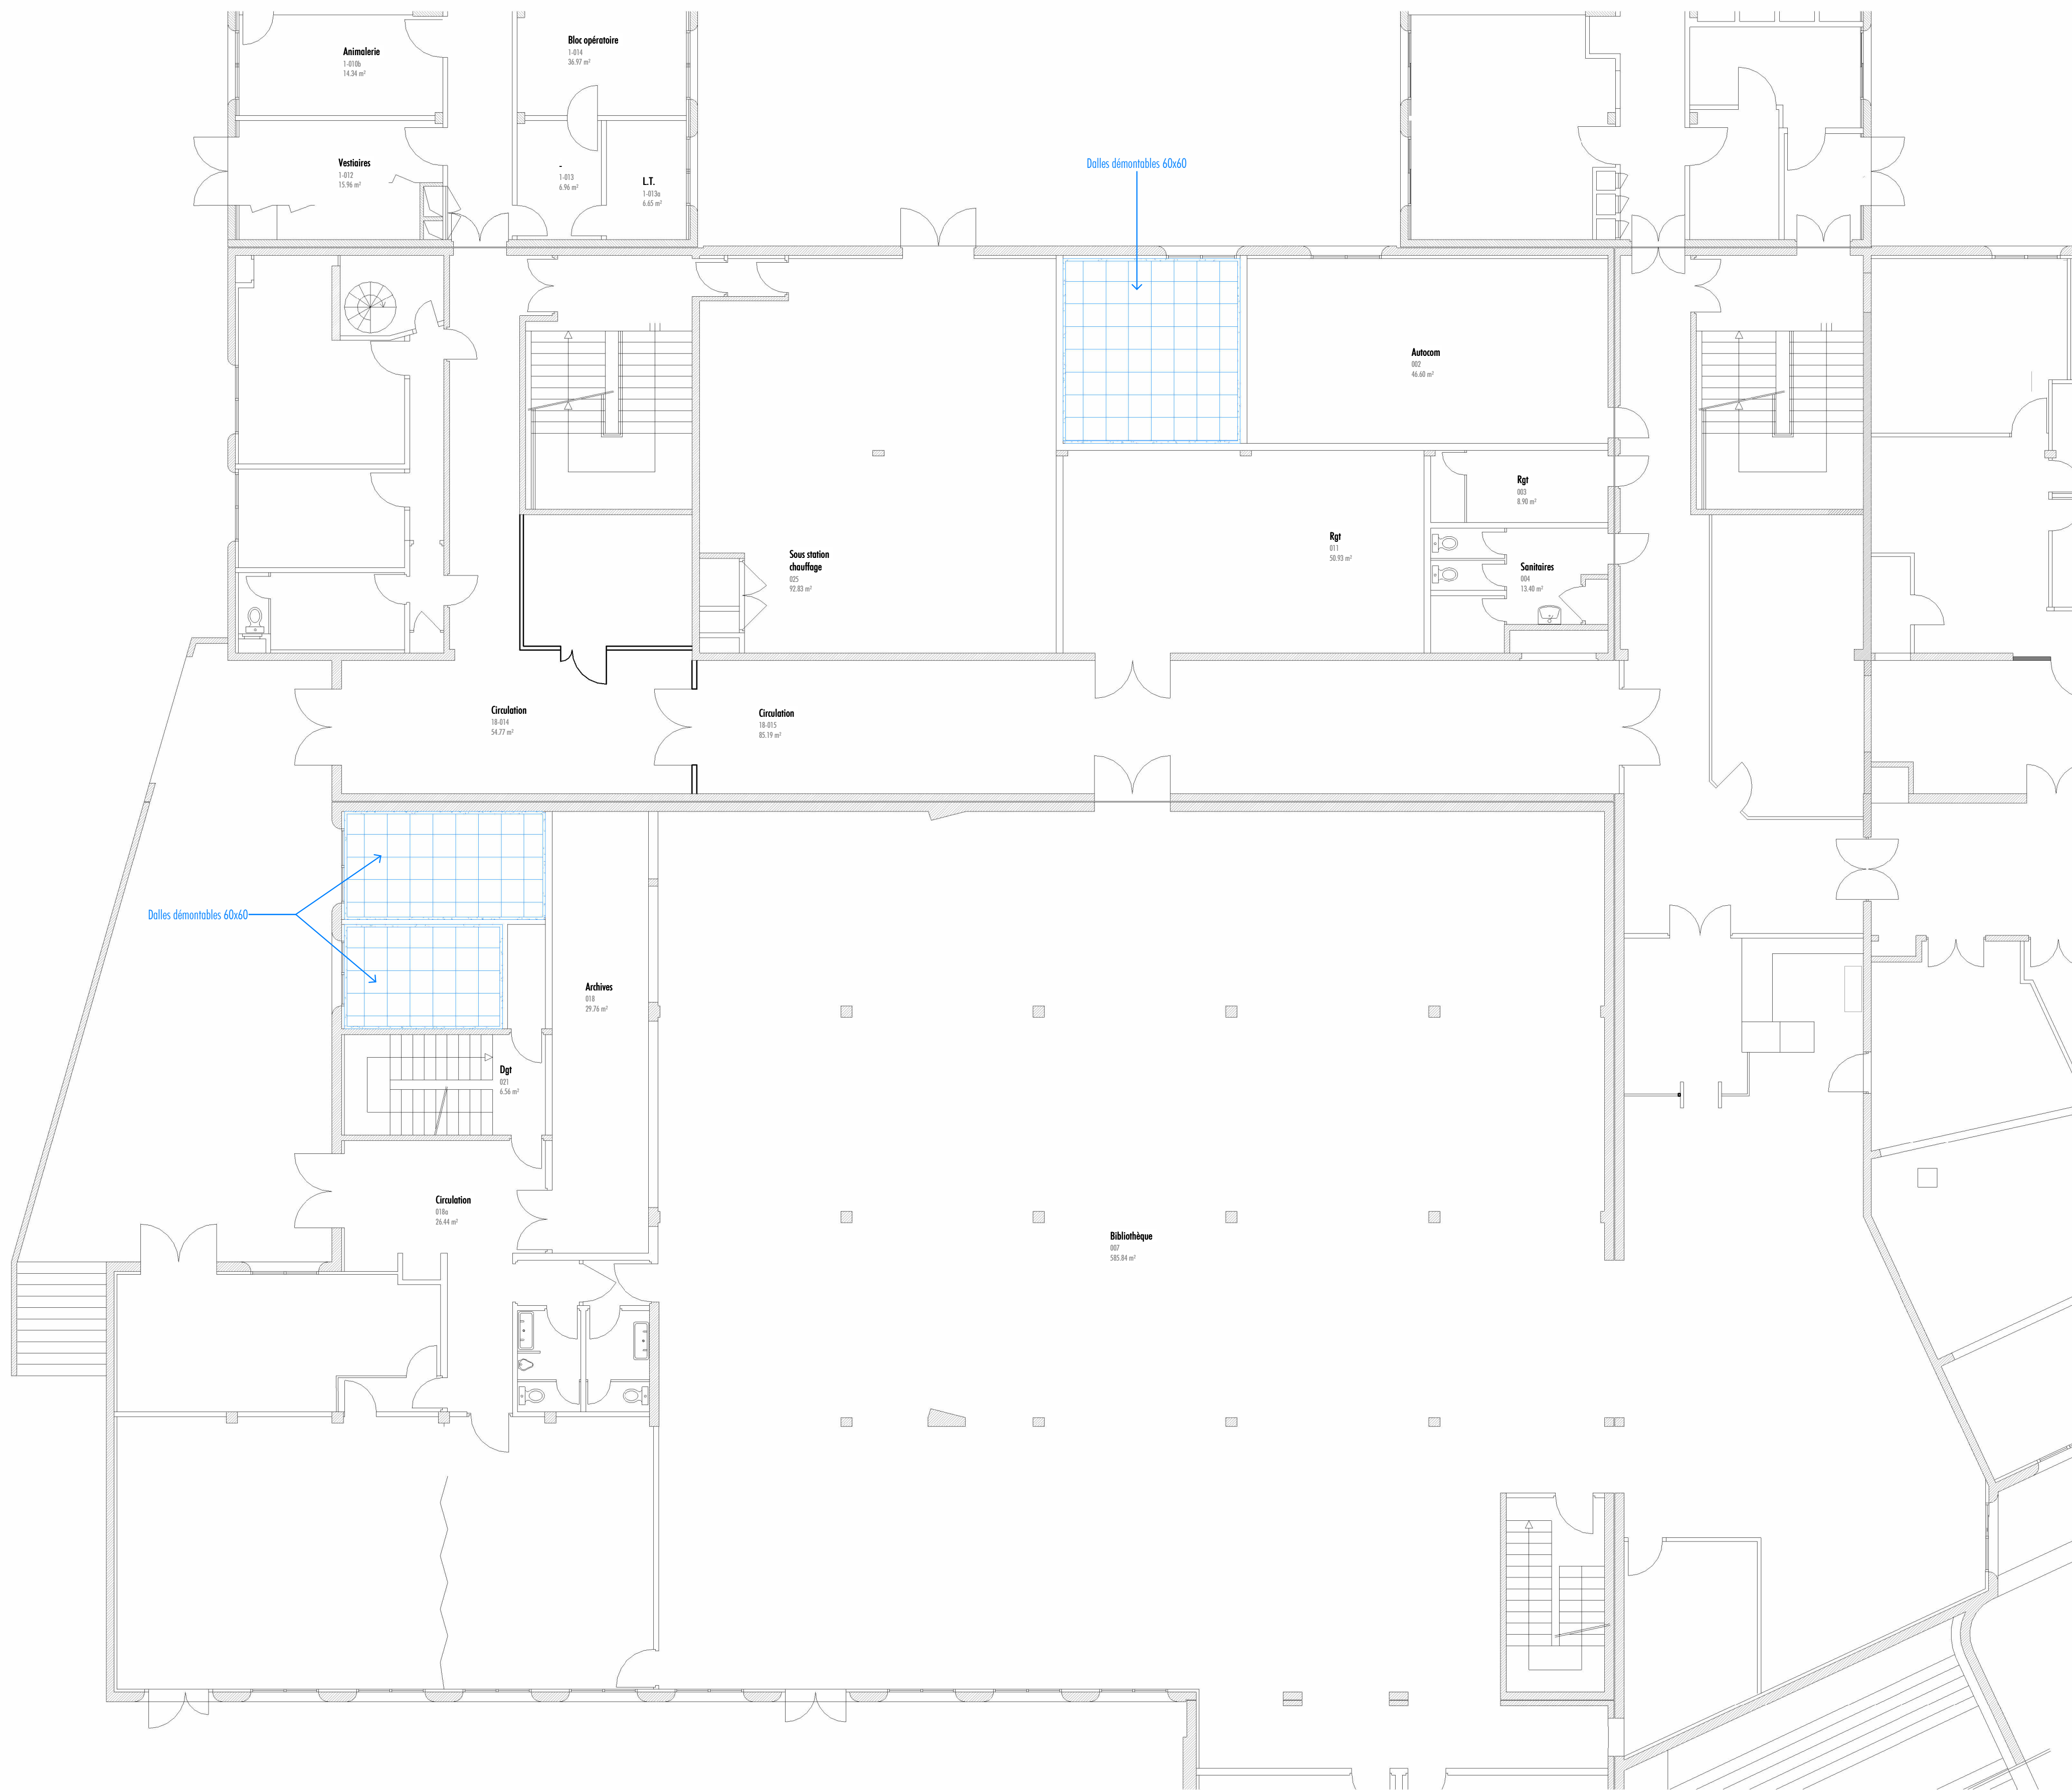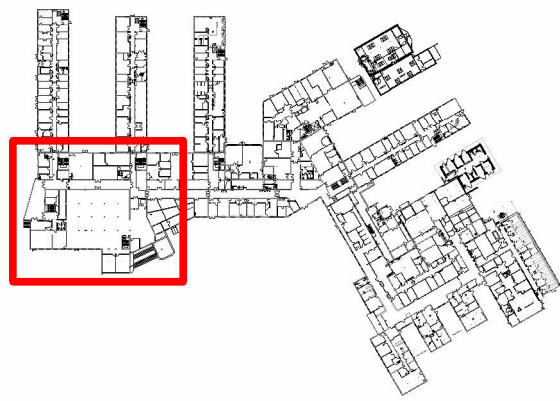

B13.01 | Corps central_Plan plafond RDC_Bâtiment principal_Projet

PROJET |

LIEU | 1 Avenue Bourgelat, 69280 MARCY-LETOILE

PHASE | PRO



Mise en sécurité du restaurant universitaire et divers travaux d'aménagement dans le bâtiment principal et le CHUVAC

DATE | 20/11/2025


ECH. | Comme indiqué

INDICE


FORMAT | A1

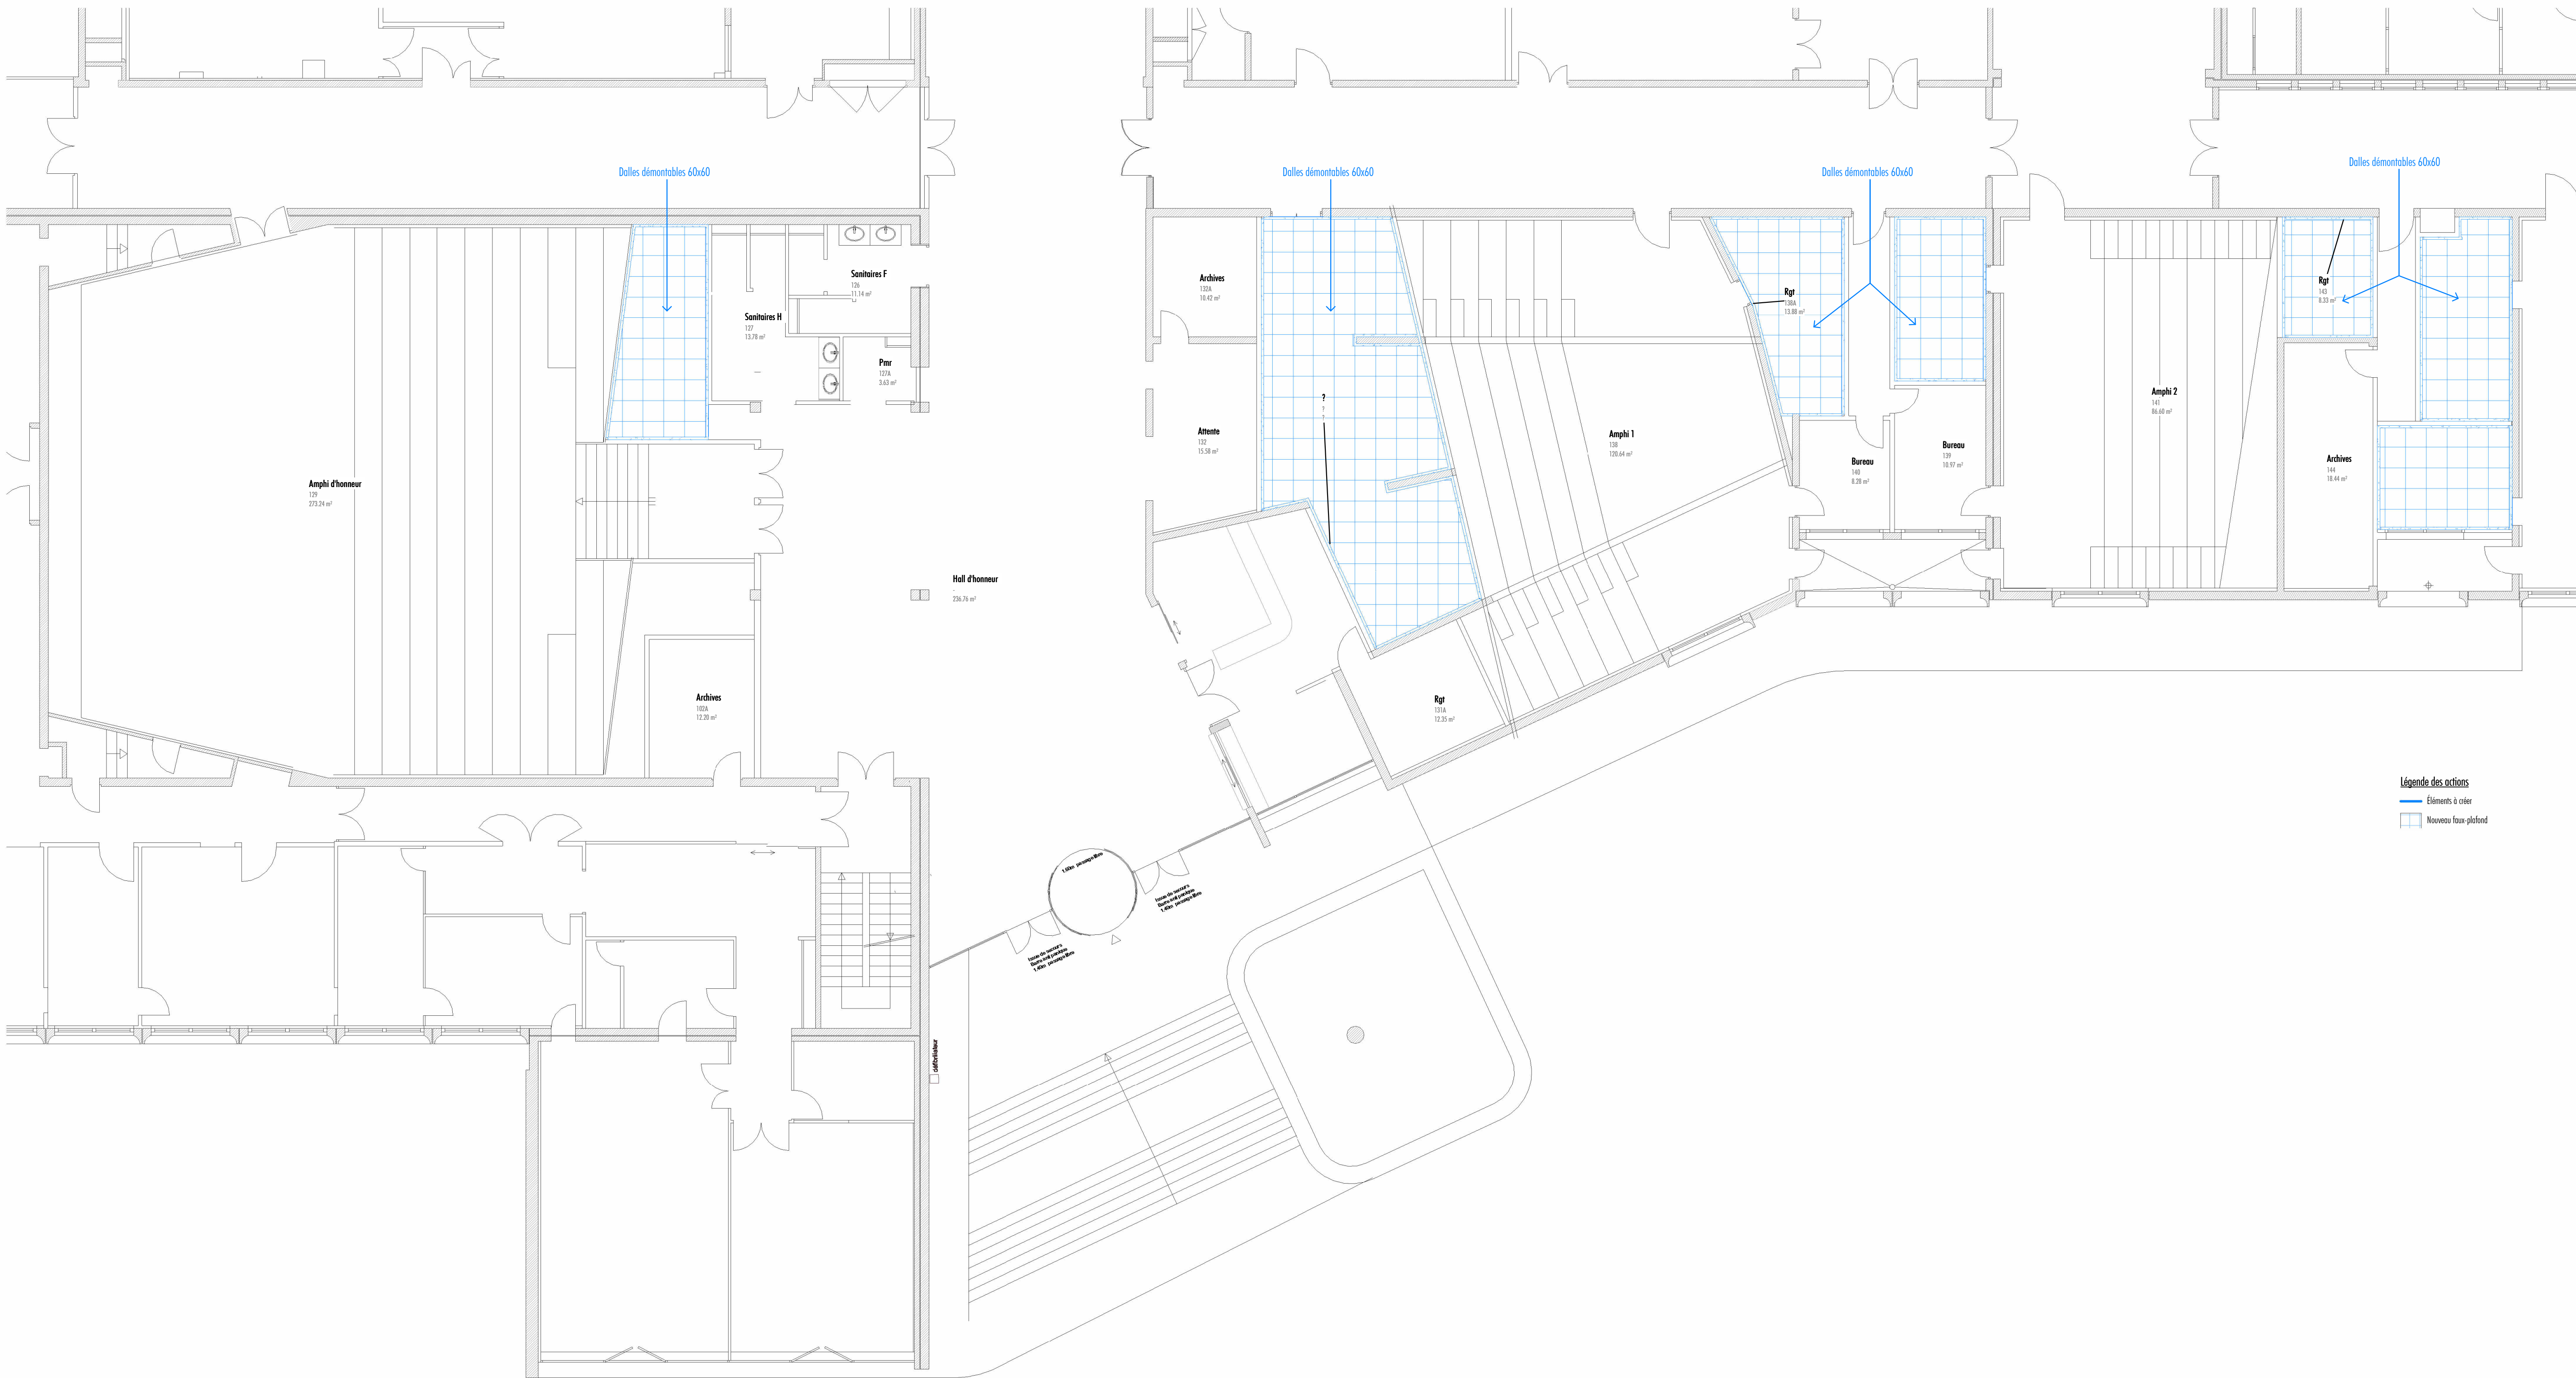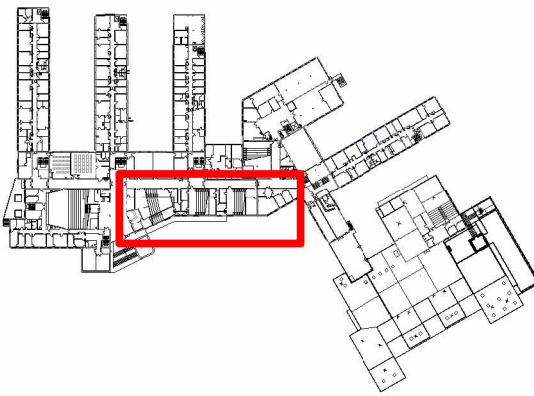

1 | Plan de repérage_R+3
1 : 3000

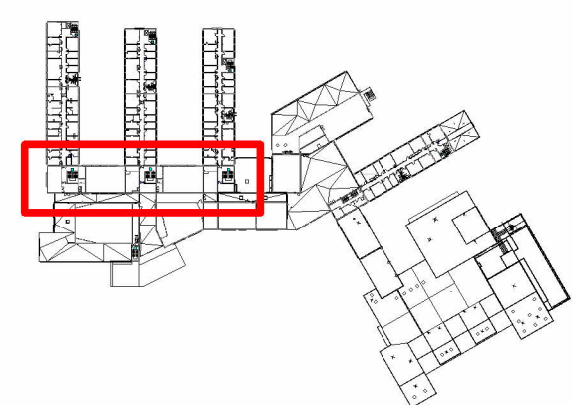


2 | Plan de plafond_Corps central_R+3_Bâtiment principal
1 : 100

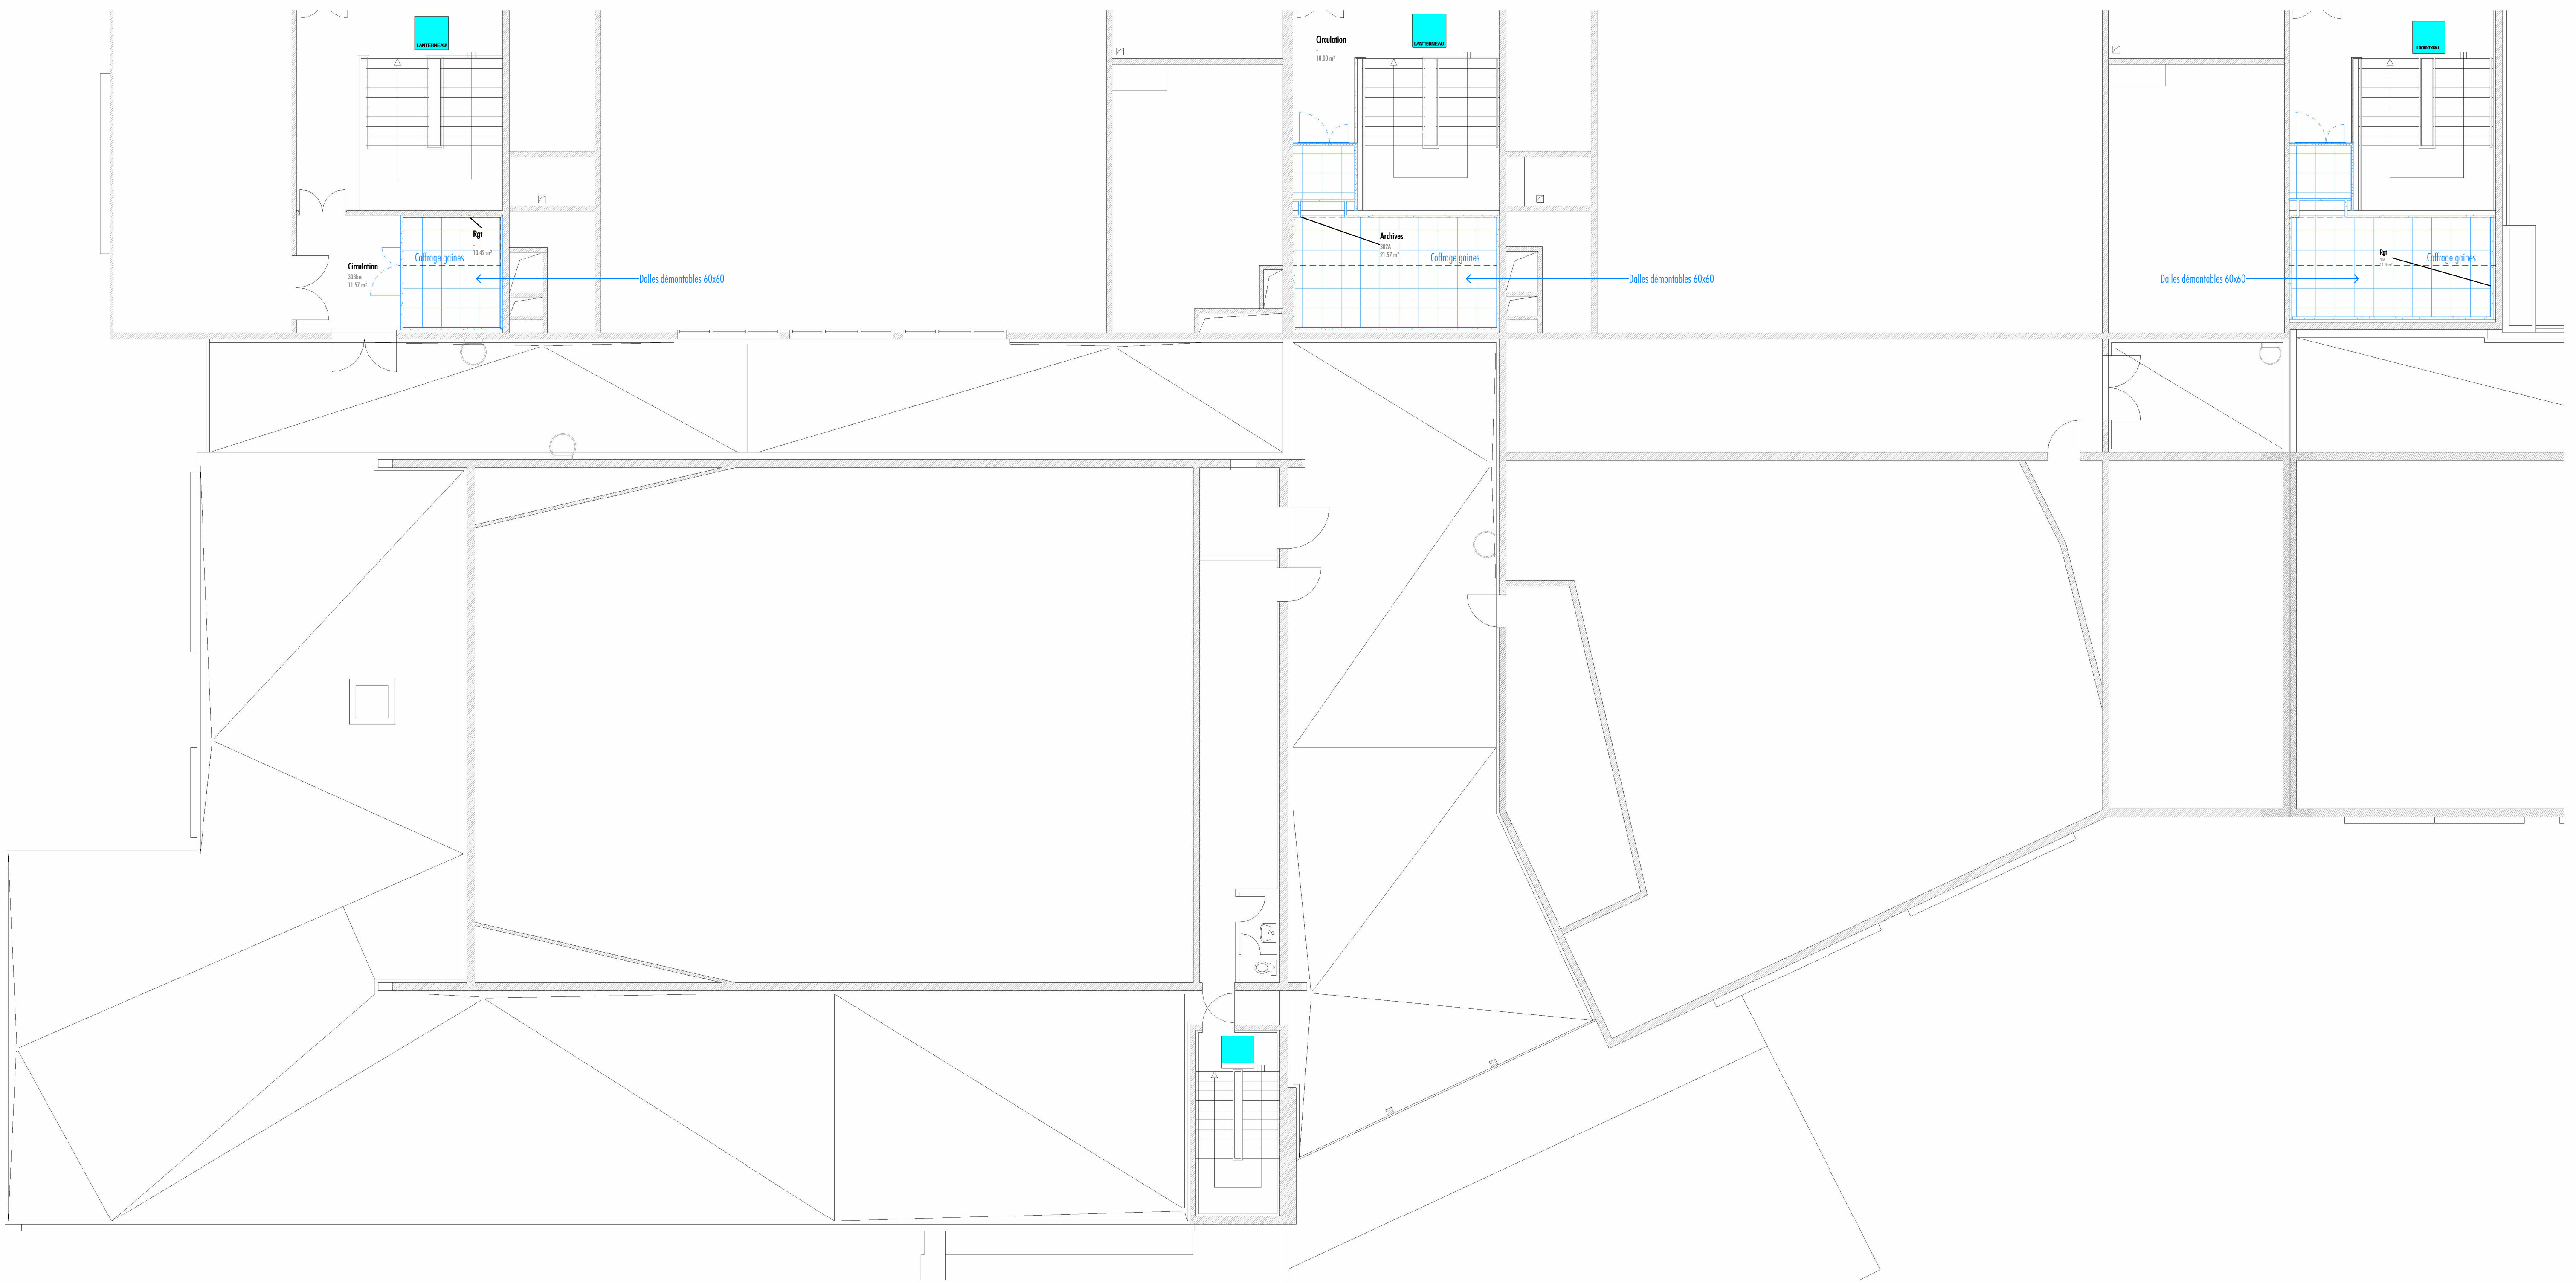


Légende des actions
— Eléments à colorer
□ Nouveau faux-plafond


1 | Plan de repérage _R+1
1 : 3000

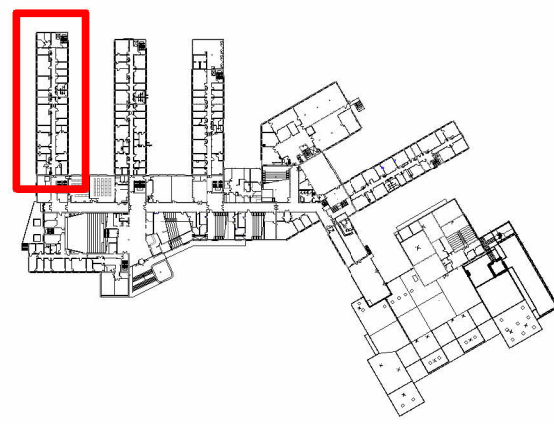


2 | Plan de plafond _R+1 _Aile 1 _Bâtiment principal_Projet
1 : 100

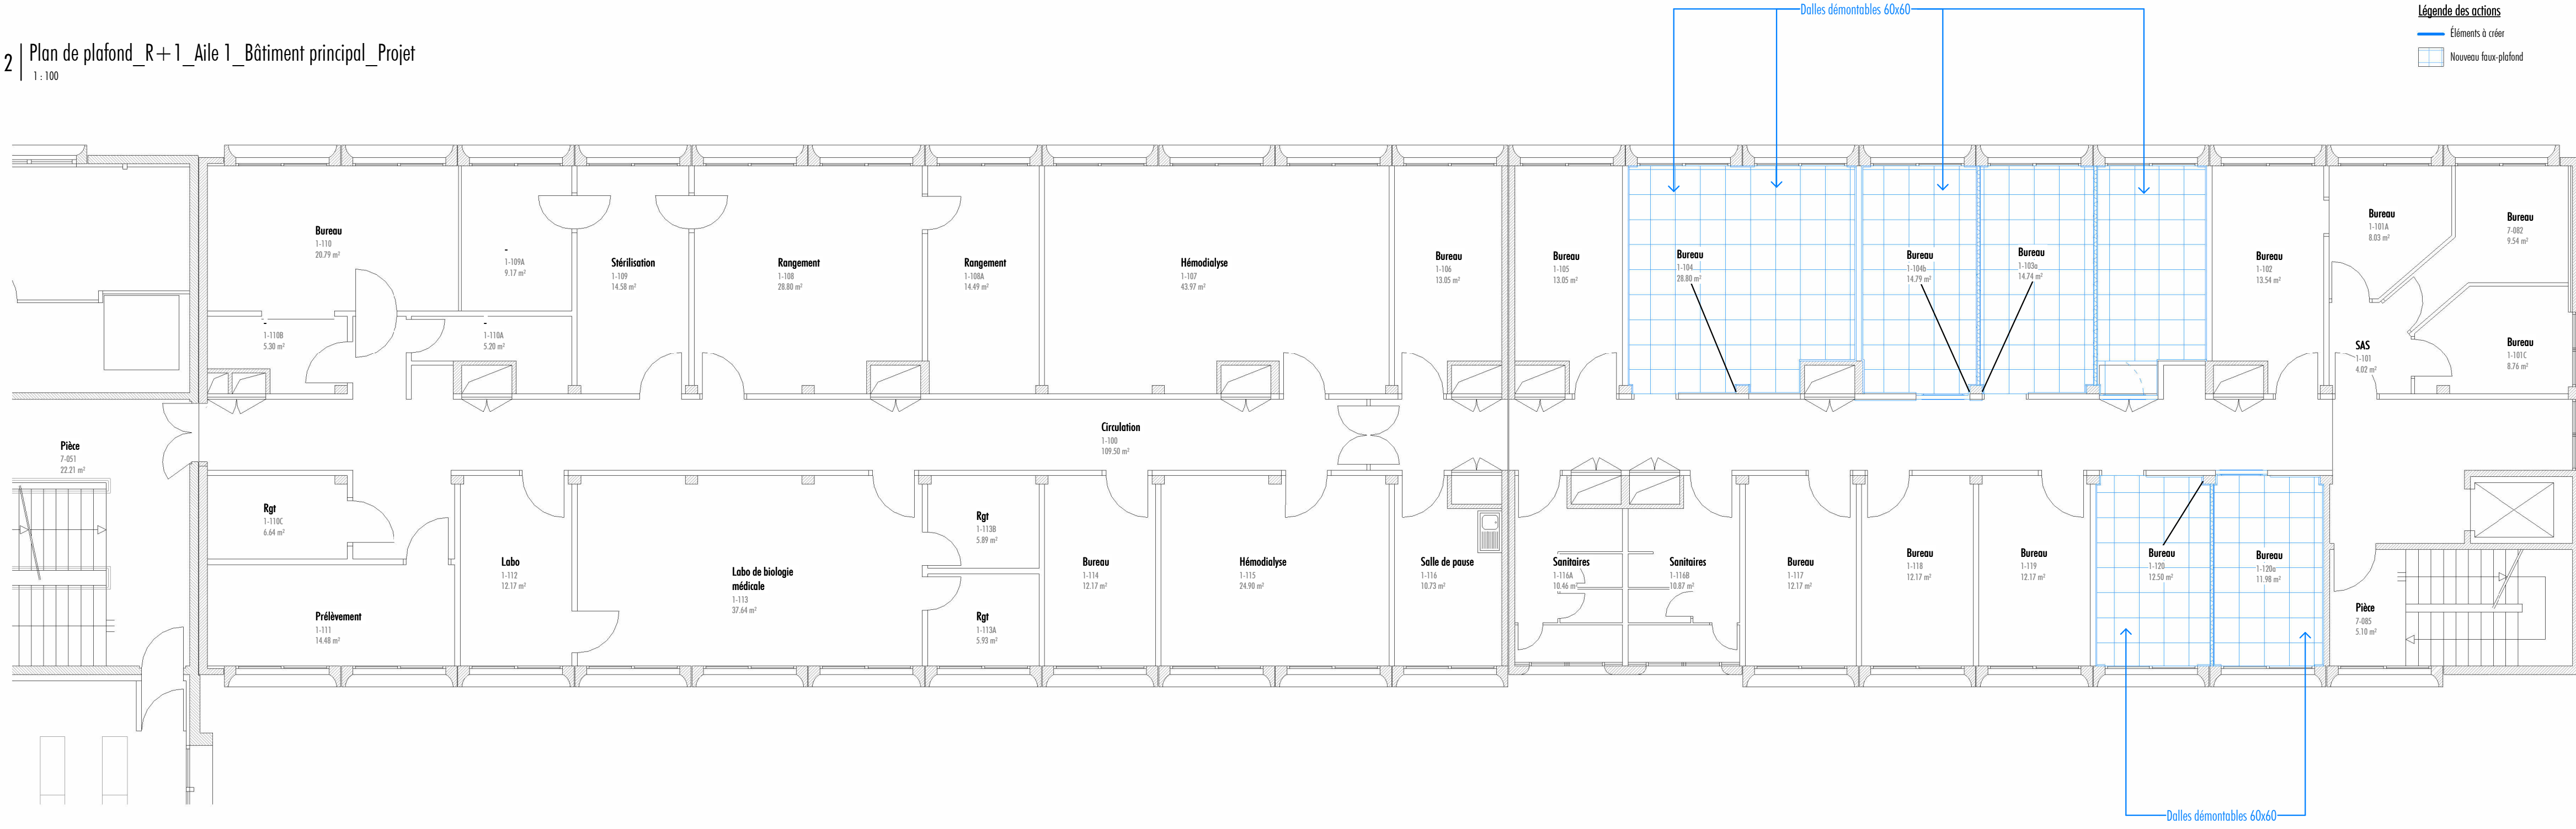

3 | Plan de repérage _R+3
1 : 3000

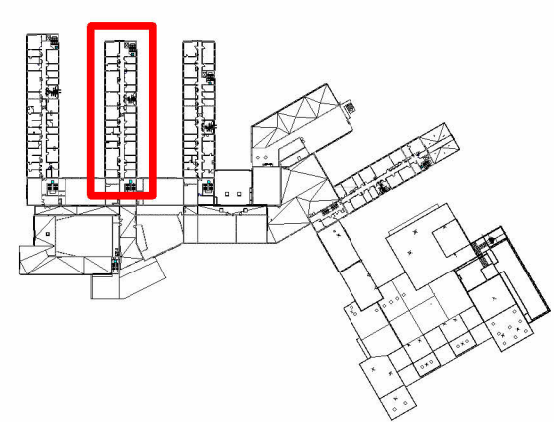

4 | Plan de plafond _Aile 2 _Plan R+3 _Bâtiment principal_Projet
1 : 100

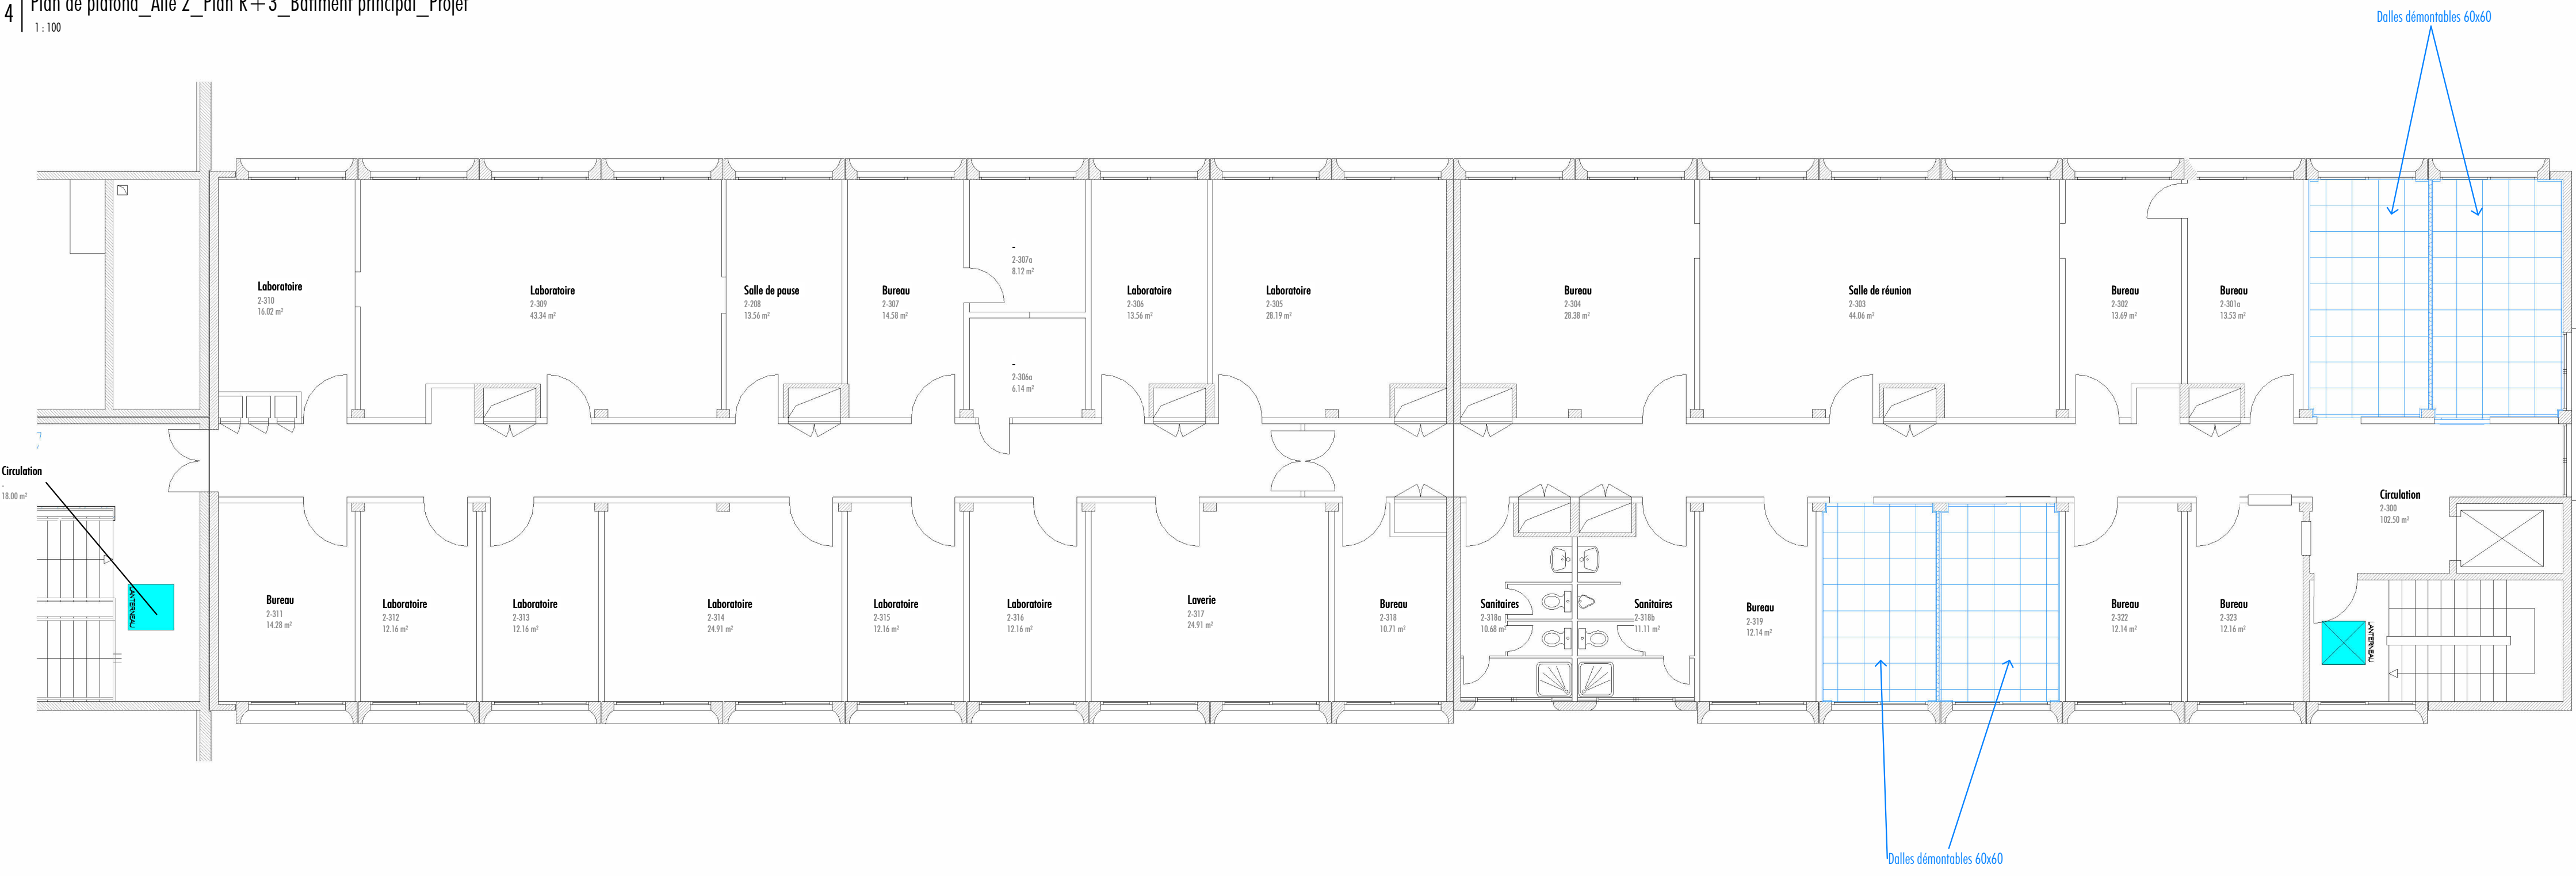

The floor plan shows a complex building layout with multiple wings. A red rectangle highlights a long corridor on the left side of the plan, which is the location of the fire alarm control panel (FACP).


[illegible]

A schematic diagram of a building layout, showing various rooms and corridors. A red rectangle highlights a specific section on the left side of the diagram, which appears to be a long, narrow corridor or a series of small rooms.

The floor plan illustrates the layout of the 1st floor, featuring a central corridor (Circulation) and various specialized rooms. Key areas include:

- Waiting Area (Salle de pause):** 1.313 m², 14.25 m².
- Reception (Accueil échantillon):** 1.311 m², 13.67 m².
- Endocrine Lab (Bioch endocrin):** 1.311 m², 11.37 m².
- Laundry (Laverie):** 1.308 m², 14.58 m².
- RPL Bioretin Lab:** 1.307 m², 20.33 m².
- RPL Bioretin Radiocativité Lab:** 1.308 m², 23.38 m².
- Offices (Bureau 2p):** 1.305 m², 13.85 m².
- Storage Rooms (Bureau 1p):** 1.302 m², 13.54 m².
- Storage Room (Rangement):** 1.314 m², 8.80 m².
- Archives:** 1.314 m², 6.20 m².
- Hematology Labs (Labo hemato):** 1.311 m², 25.88 m².
- Laboratory (Laboratoire):** 1.317 m², 12.19 m².
- Bacteriology Labs (Labo bactéri):** 1.310 m², 18.23 m².
- Restrooms (Sanitaires):** 1.308 m², 11.16 m².
- Ventilation Units (Ventilateurs):** 1.321 m², 12.28 m².
- Offices (Bureau 2 p, Bureau 1 p):** 1.322 m², 12.28 m².


The plan also indicates the location of the 'Maison de la Médecine' and the 'Maison de la Médecine'.

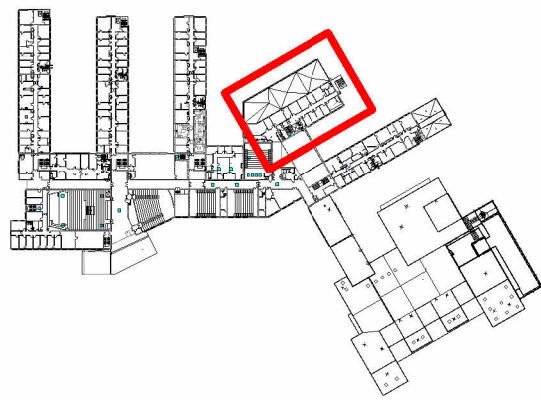


Légende des actions

— Éléments à color


□ Nouveau faux-plafond

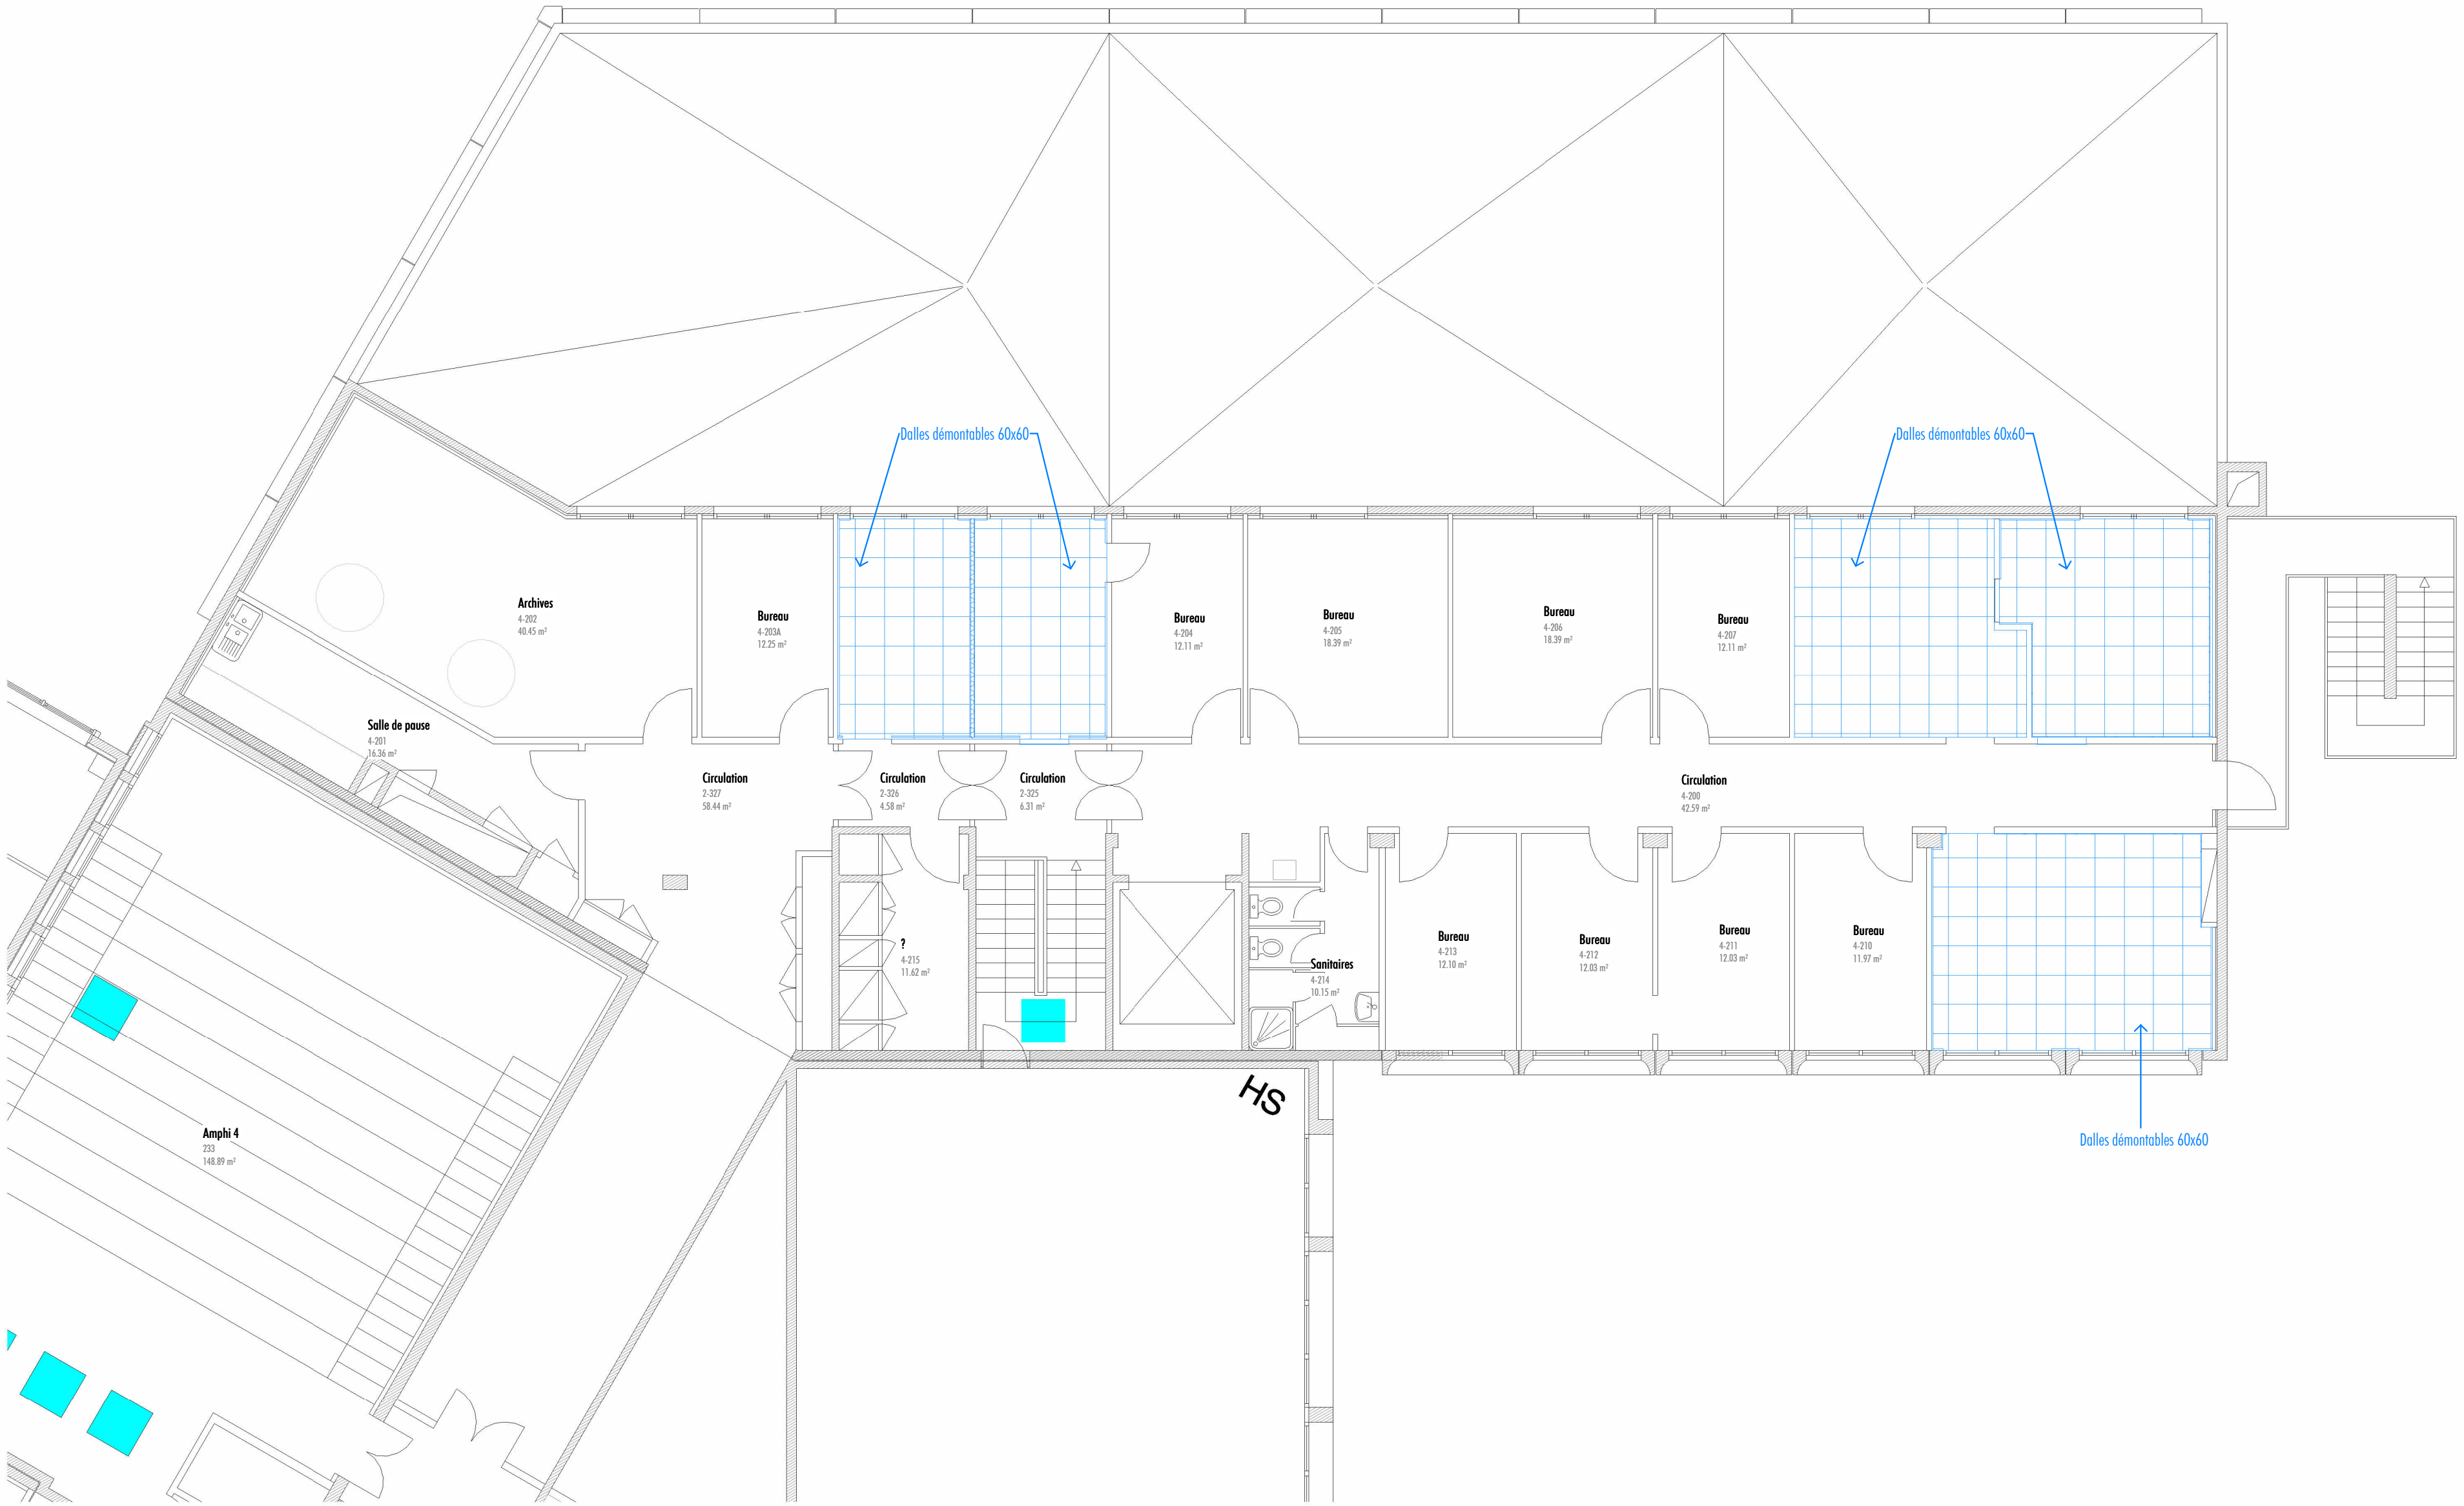


1 | Plan de repérage_R+2
1 : 3000

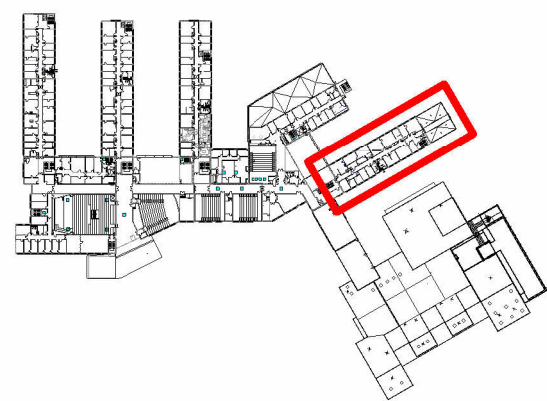


2 | Plan de plafond_Aile 5_R+2_Bâtiment principal_Projet
1 : 100

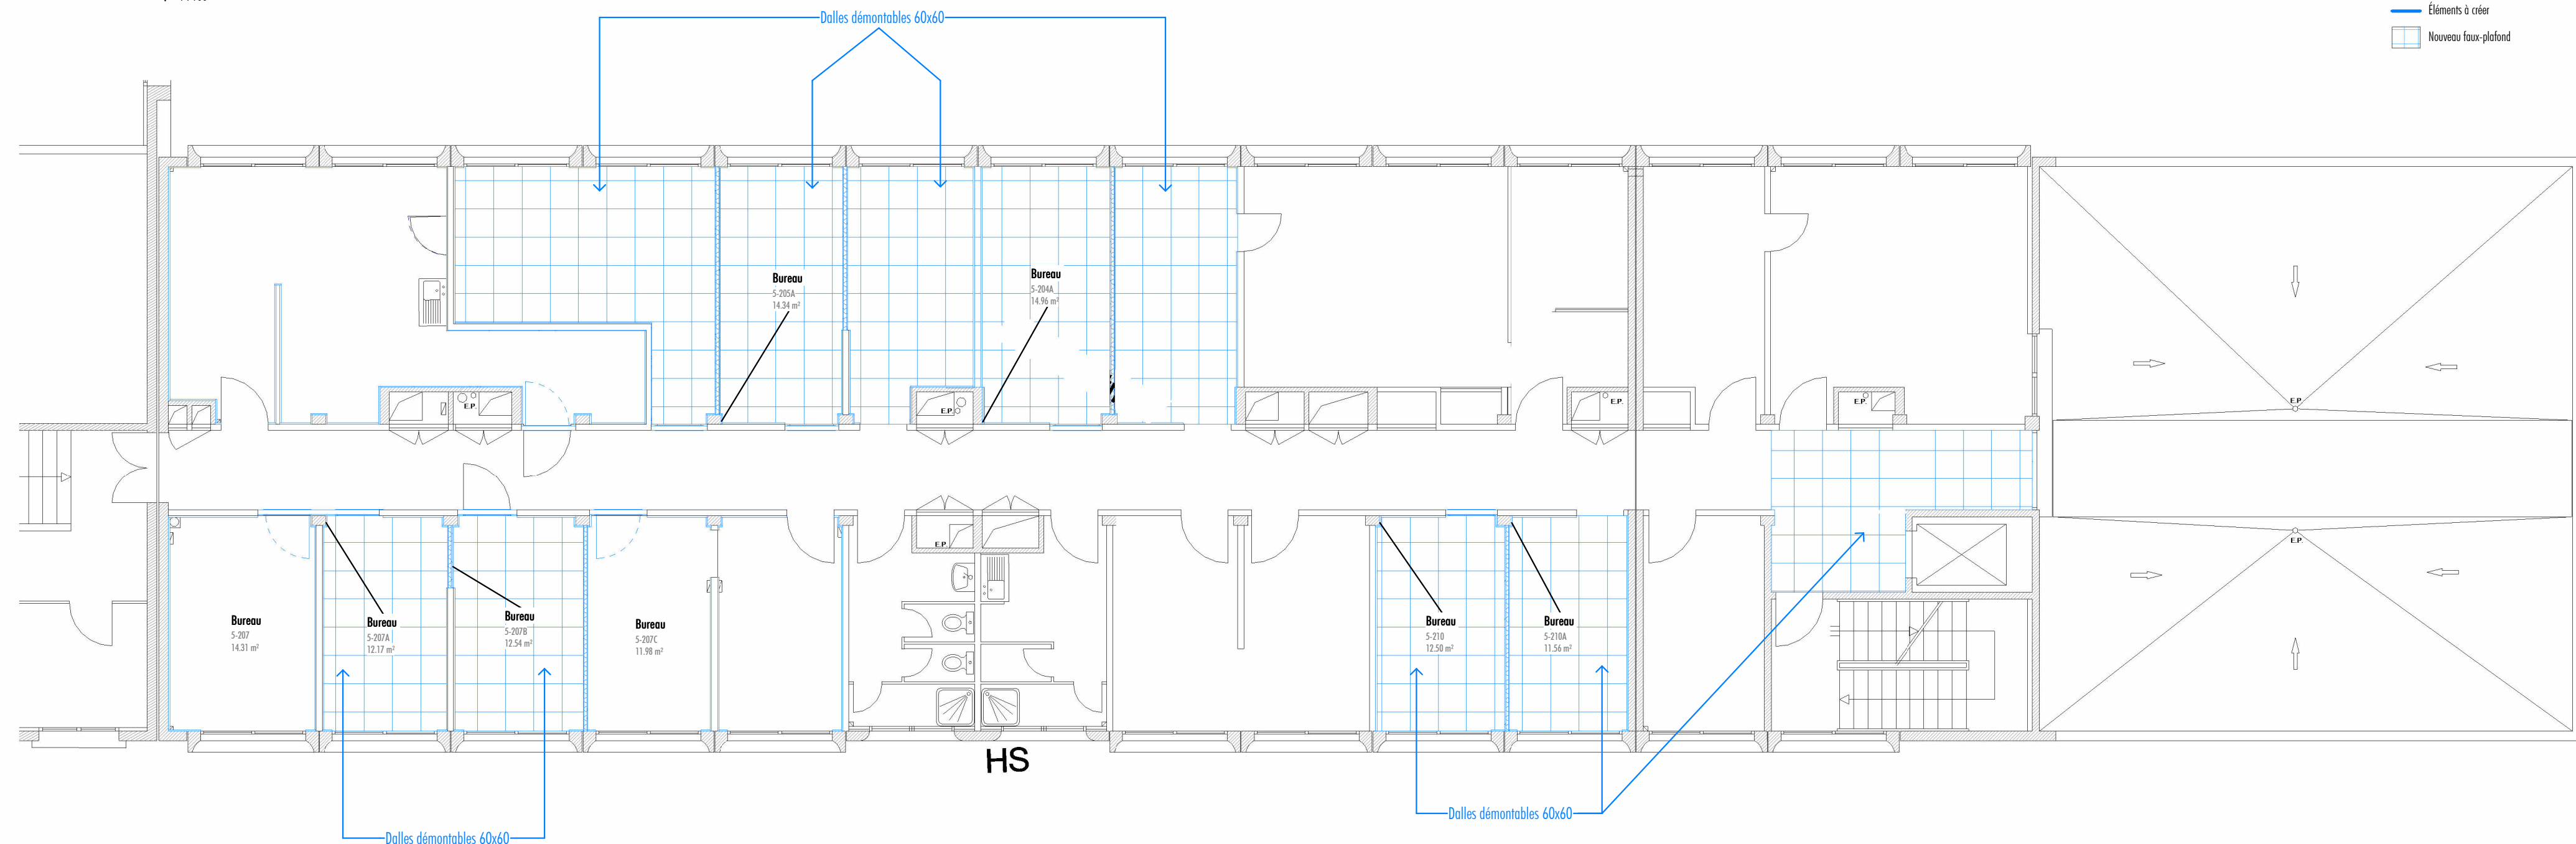

3 | Plan de repérage_R+3
1 : 3000

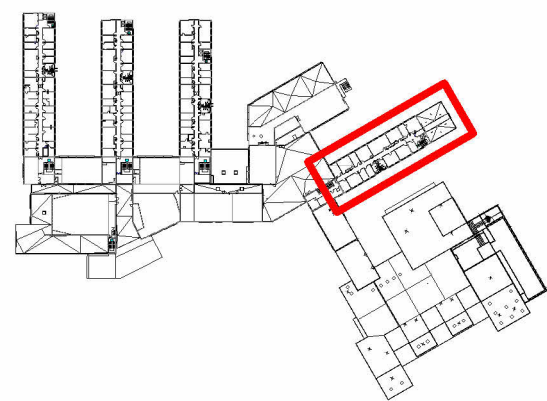

4 | Plan de plafond_Aile 5_R+3_Bâtiment principal_Projet
1 : 100

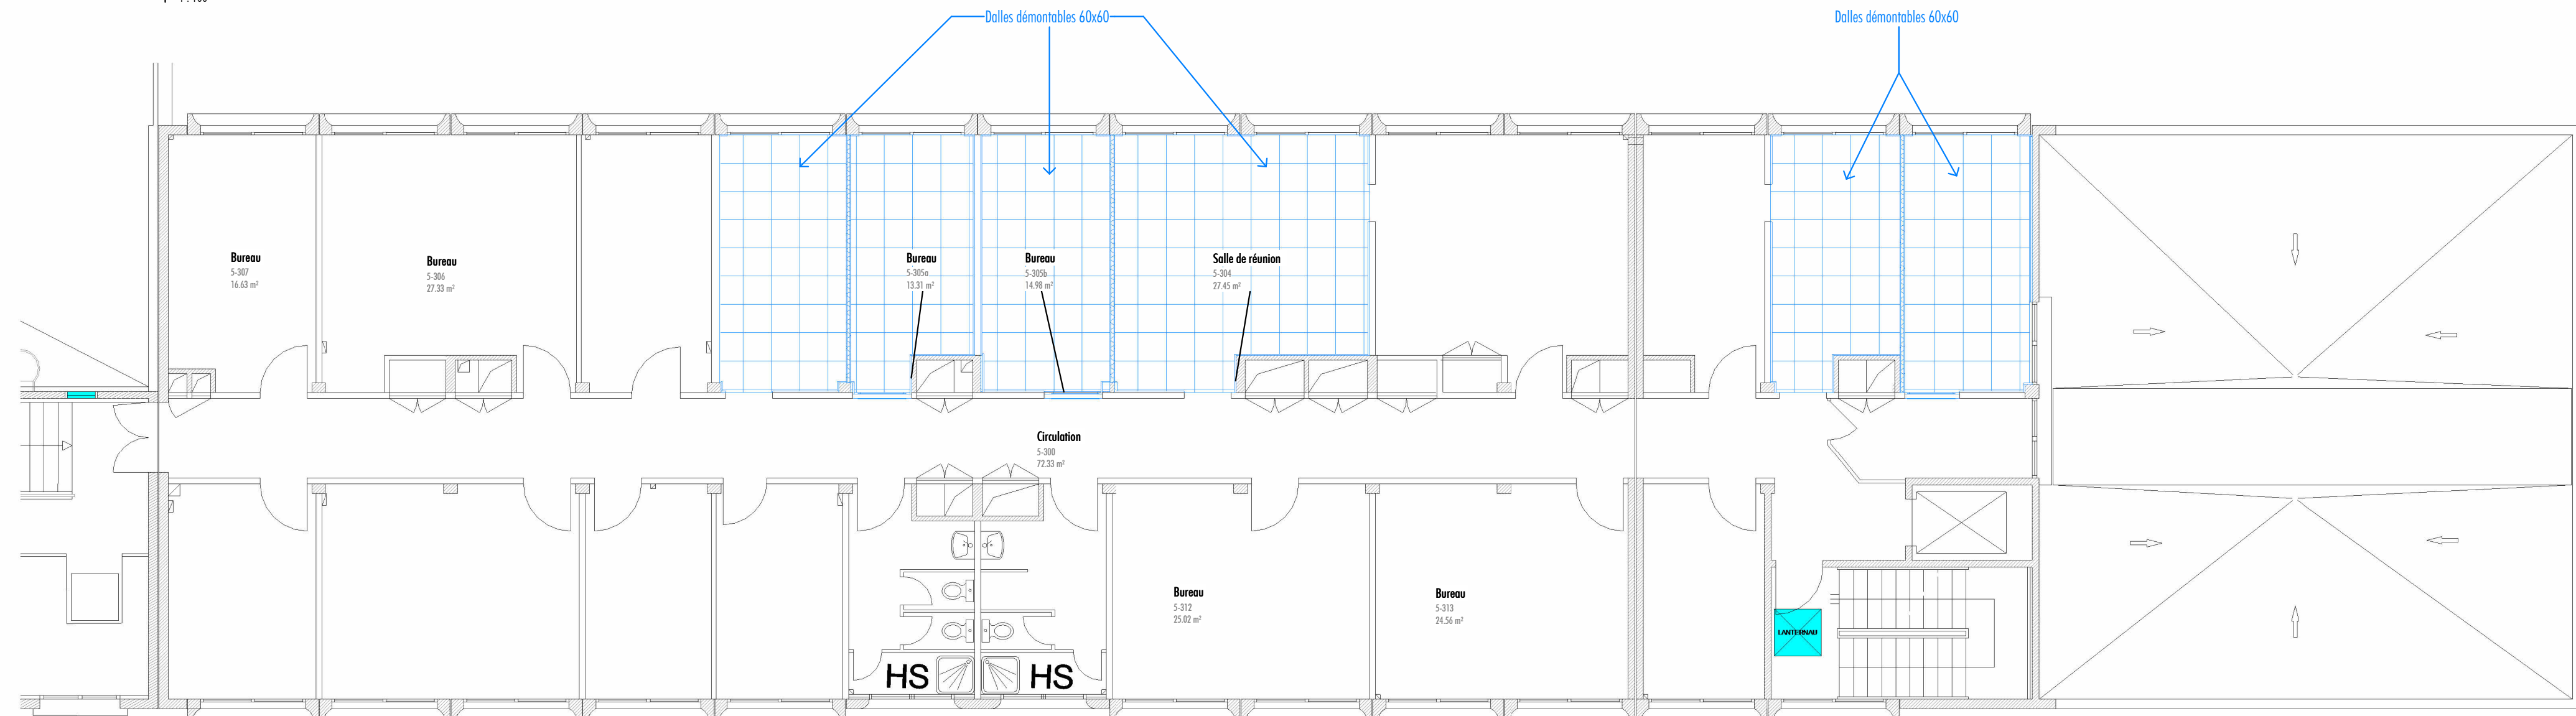

B13.07 | Aile 5_Plan plafond R+2 et R+3_Bâtiment principal_Projet

PROJET |

LIEU | 1 Avenue Bourgelat, 69280 MARCY-LETOILE

PHASE | PRO


Mise en sécurité du restaurant universitaire et divers travaux d'aménagement dans le bâtiment principal et le CHUVAC

DATE | 20/11/2025

ECH. | Comme indiqué

INDICE

FORMAT | A1

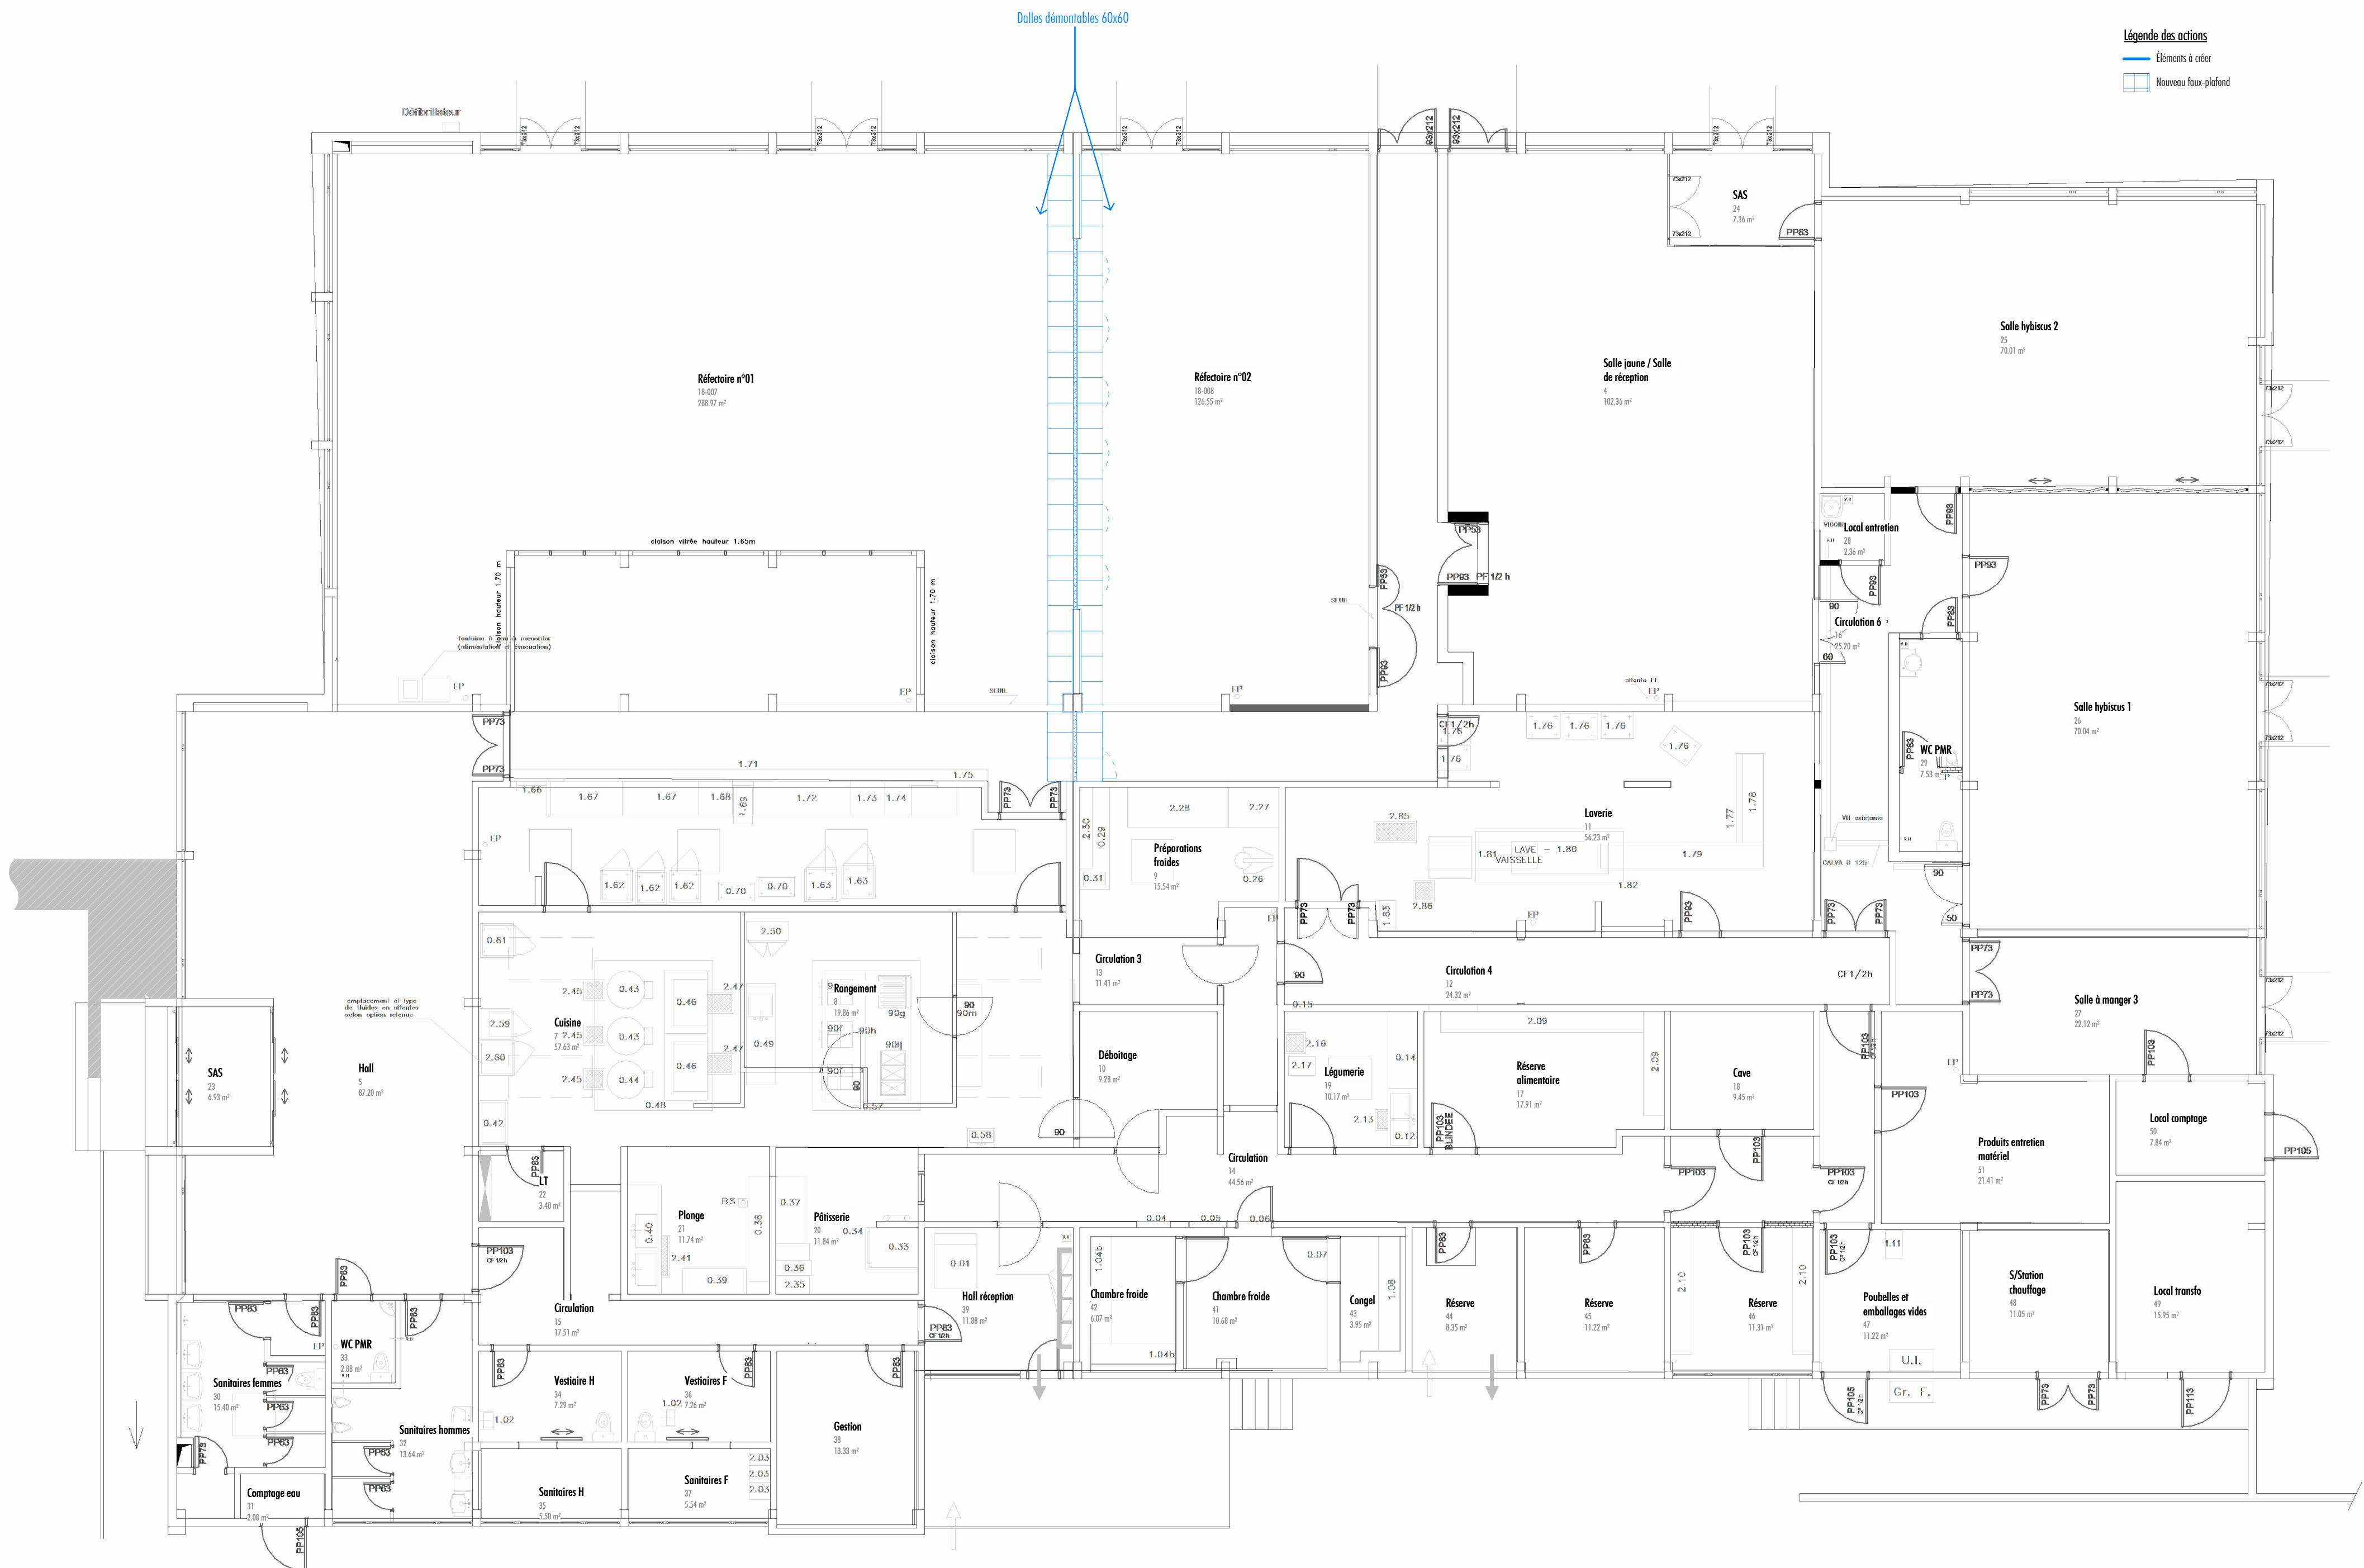

Légende des actions

- Éléments à créer
- Nouveau faux-plafond

B13.08 | Restaurant universitaire_Plan plafond RDC_Projet

PROJET |

LIEU | 1 Avenue Bourgelat, 69280 MARCY-LETOILE

PHASE | PRO

Mise en sécurité du restaurant universitaire et divers travaux d'aménagement dans le bâtiment principal et le CHUVAC

DATE | 20/11/2025

ECH. | 1 : 100

INDICE

FORMAT | A1