


Aile 1_Plan RDC_Projet
1 : 200



Légende des services

- Animaleries
- Circulation
- Locaux médicaux

Aile 1_Plan R+1_Projet
1 : 200

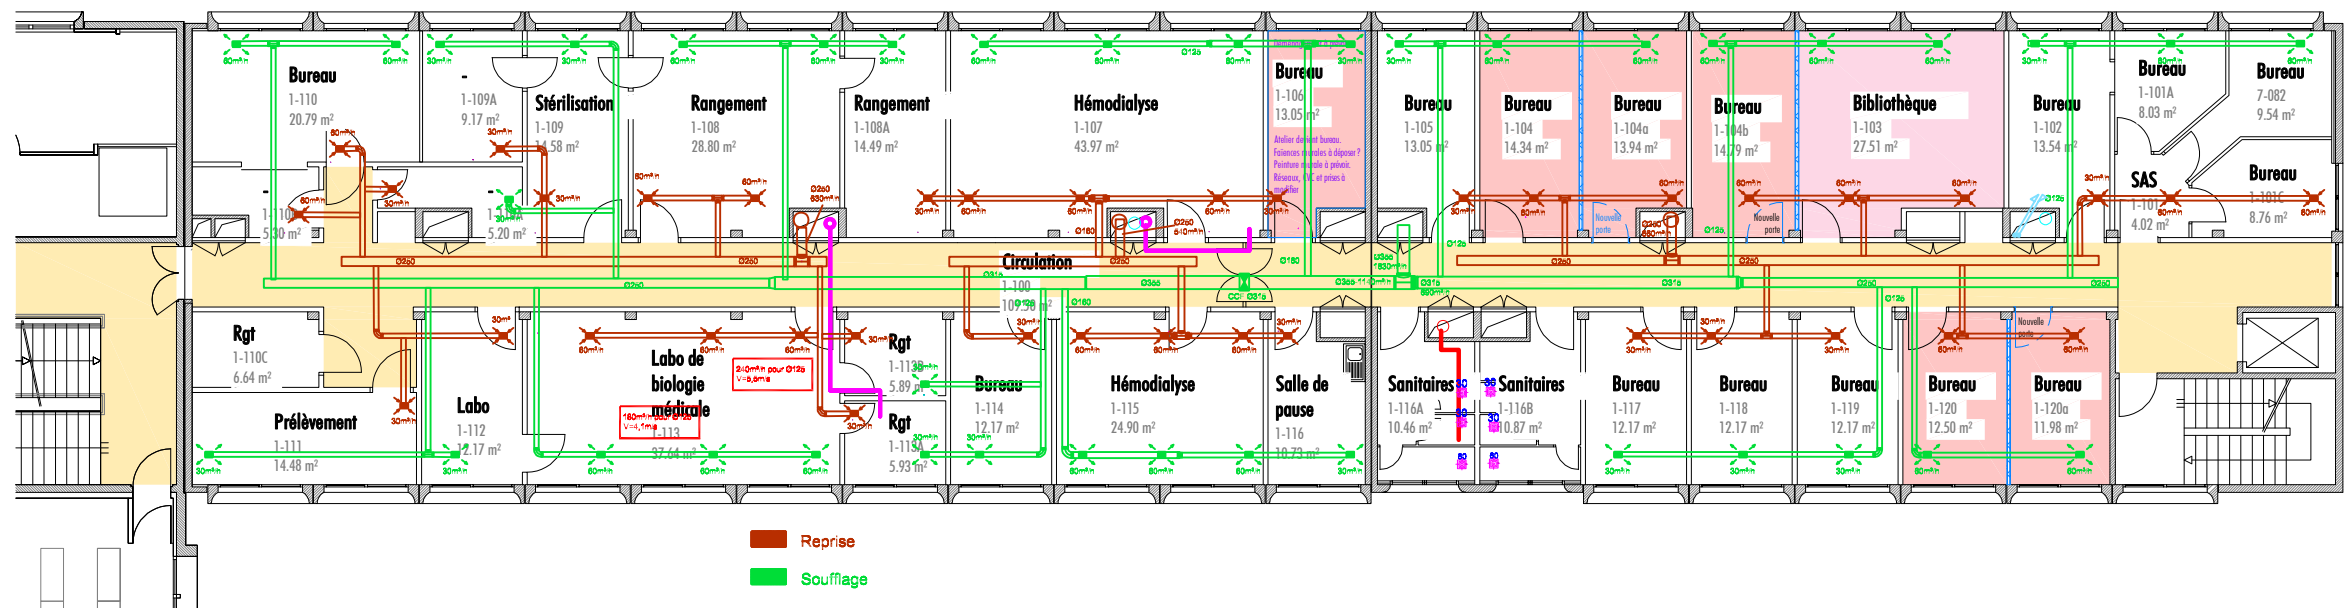

Légende des services

- Bureaux
- Circulation
- Espaces collectifs