


le 10.10.96

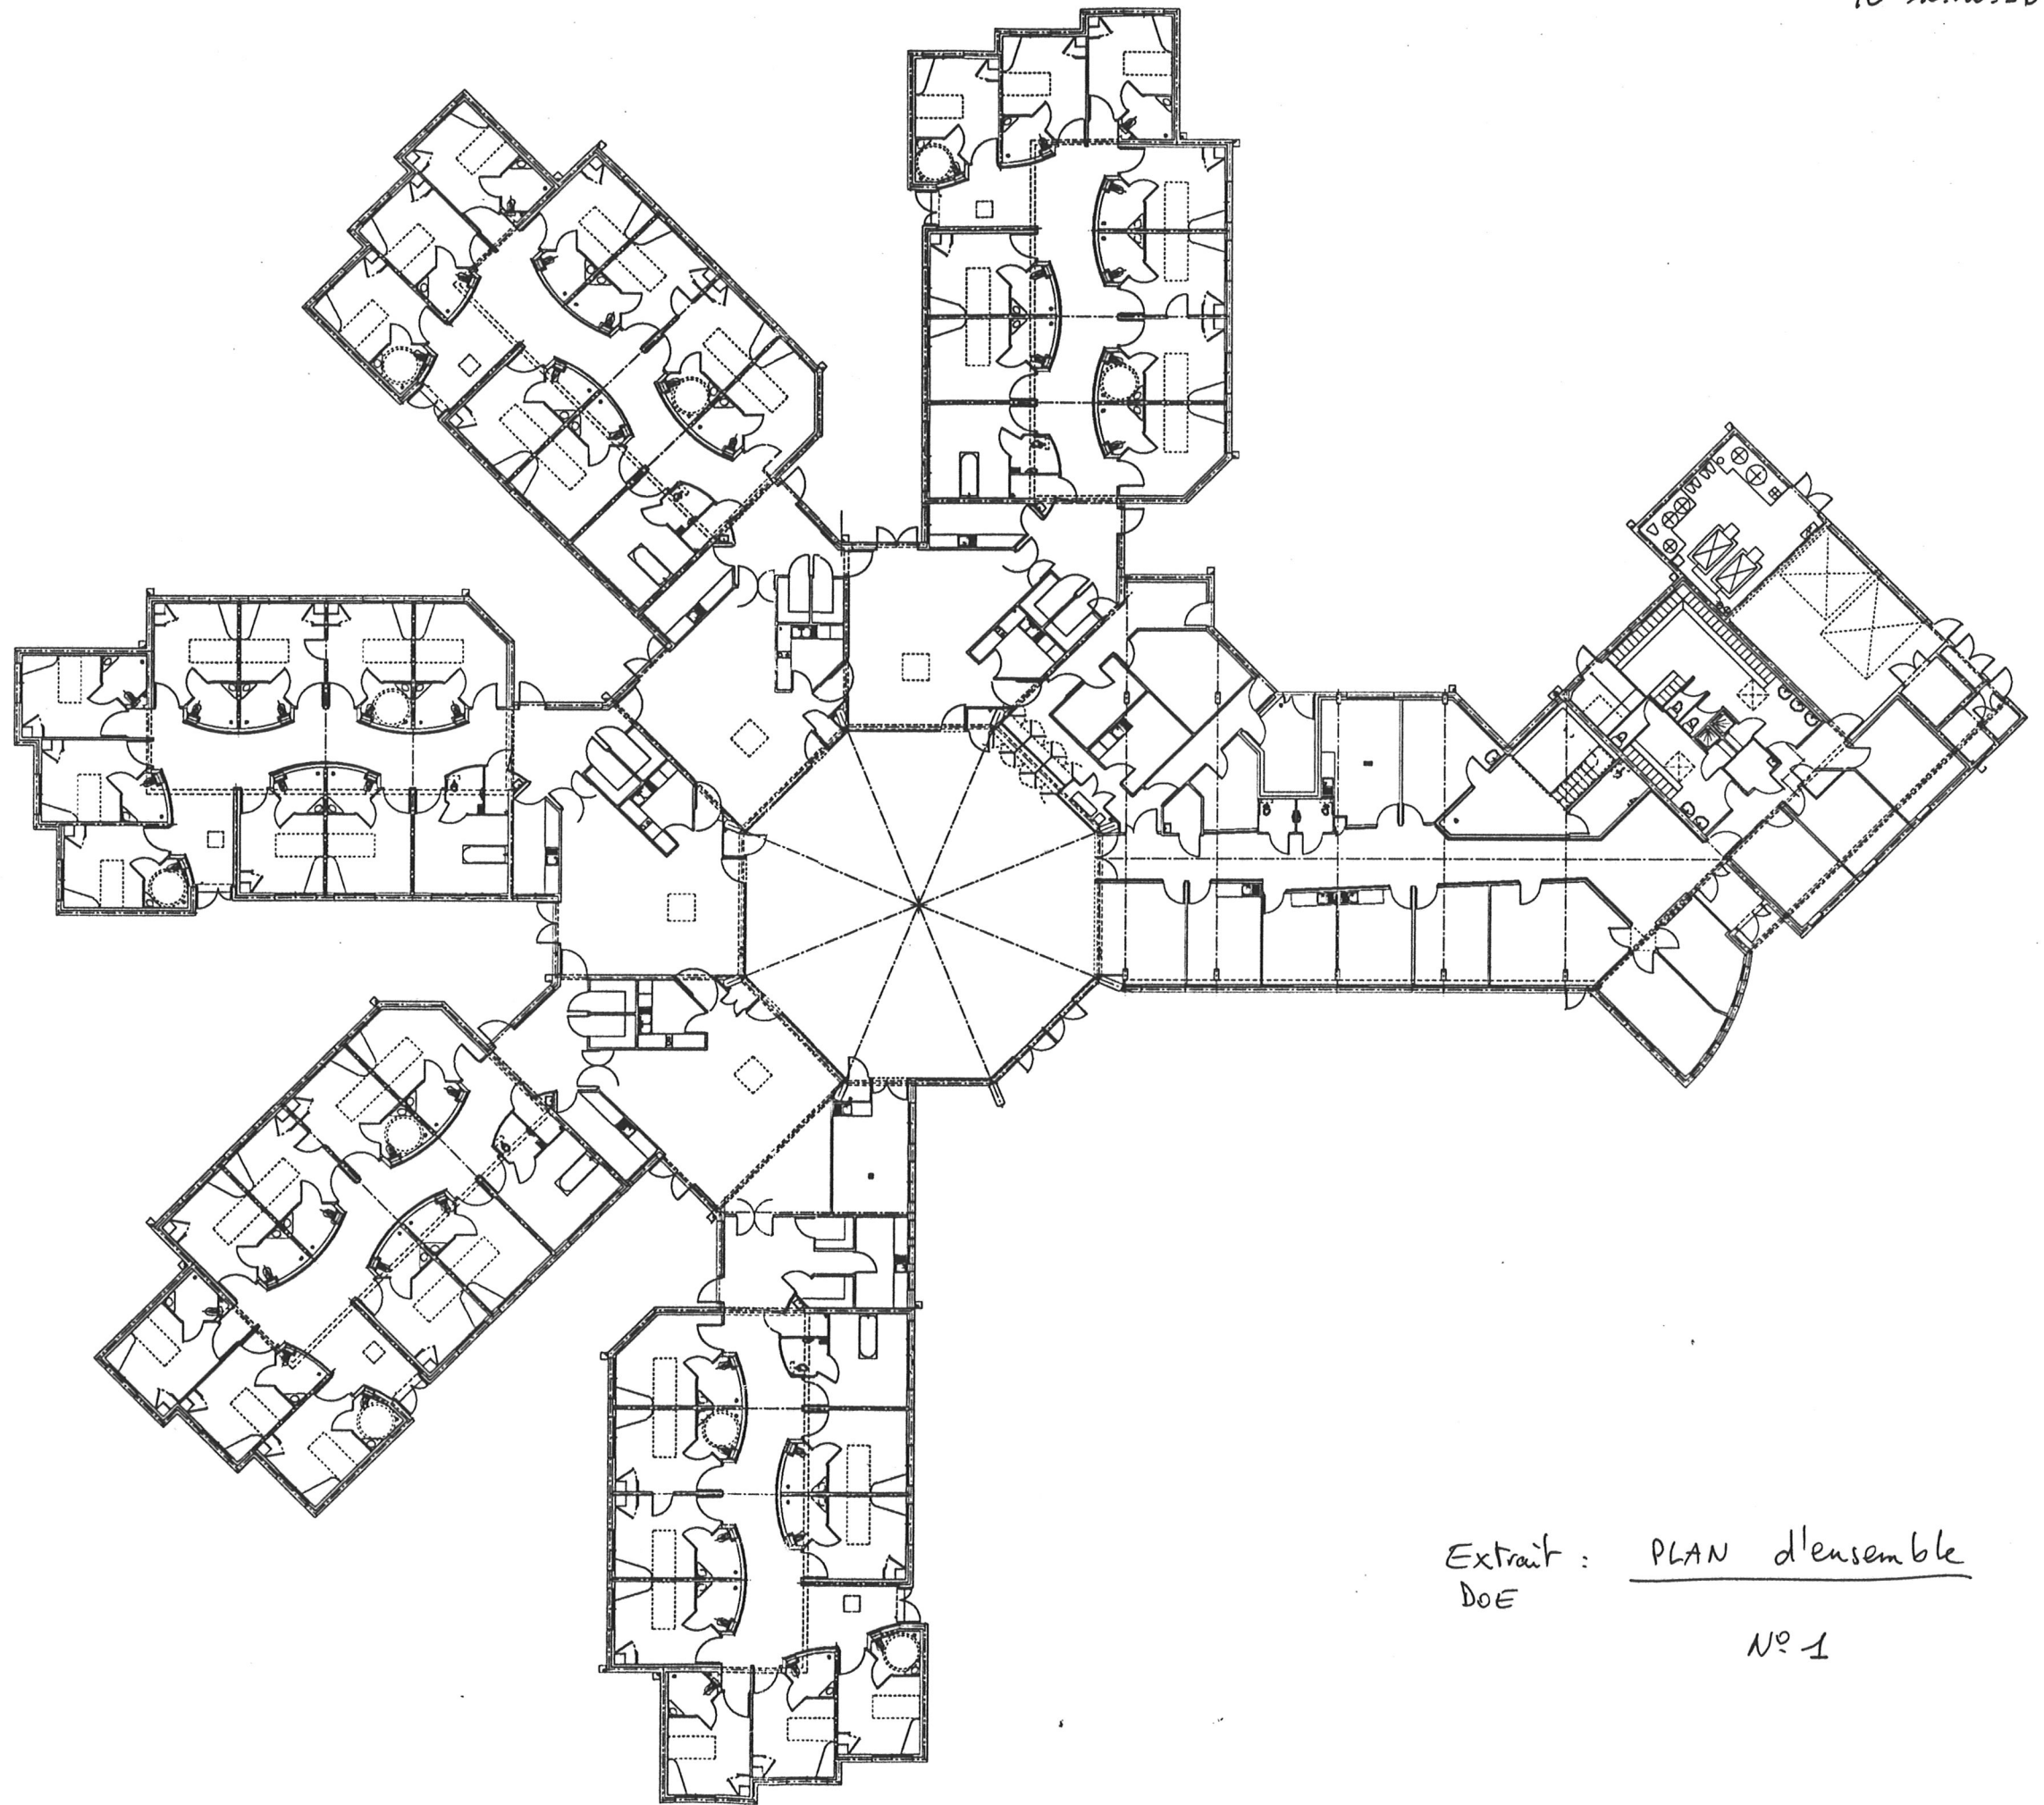

Extrait : PLAN d'ensemble  
DOE

N° 1