

Récépissé de DT
Récépissé de DICT

Au titre du chapitre IV du titre V du livre V (partie réglementaire) du Code de l'environnement
et de la section 12 du chapitre IV du titre III du livre V de la 4ème partie (partie réglementaire) du Code du travail

(Annexe 2 de l'arrêté du 15 février 2012 modifié - NOR : DEVP1116359A)

Destinataire

- ☒ Récépissé de DT
☐ Récépissé de DICT
☐ Récépissé de DT/DICT
conjointe

Dénomination
Numéro / Voie
Code postal / Commune
Pays

ARCADIS Tours
TSA 70011 - CHEZ SOGELINK
69134 DARDILLY CEDEX
France

N° consultation du téléservice : 2025072902028D6D

Référence de l'exploitant : 2531024402. 253101RDT02

N° d'affaire du déclarant : 30116392

Personne à contacter (déclarant) : ROCHEREAU Christine

Date de réception de la déclaration : 29/07/2025

Commune principale des travaux : 78200 BUCHELAY

Adresse des travaux prévus : Rue georges Charpak

Coordonnées de l'exploitant :

Raison sociale : SUEZ EAU FRANCE SAS P0331

Personne à contacter :

Numéro / Voie : 42 RUE DU PRESIDENT WILSON

Lieu-dit / BP :

Code Postal / Commune : 78231 LE PECQ CEDEX

Tél. : +33130153405

Fax :

Éléments généraux de réponse

☐ Les renseignements que vous avez fournis ne nous permettent pas de vous répondre. La déclaration est à renouveler. Précisez notamment :

☐ Les réseaux/ouvrages que nous exploitons ne sont pas concernés au regard des informations fournies. Distance > à : _____ m

☒ Il y a au moins un réseau/ouvrage concerné de catégorie (voir liste des catégories au verso) : EU Autres informations :

Modification ou extension de nos réseaux / ouvrages

Modification ou extension de réseau/ouvrage envisagée dans un délai inférieur à 3 mois : _____

☐ Réalisation de modifications en cours sur notre réseau/ouvrage.

Veuillez contacter notre représentant : _____

Tél. : _____

NB : Si nous avons connaissance d'une modification du réseau/ouvrage dans le délai maximal de 3 mois à compter de la consultation du téléservice, nous vous en informerons.

Emplacement de nos réseaux / ouvrages

☒ Plans joints : Références : PC Automate Echelle (1) : 2000 Date d'édition (1) : 29/07/2025 Sensible : ☐ Prof. règl. mini (1) : _____ cm Matériau réseau (1) : _____ cm

NB : La classe de précision A, B ou C figure dans les plans.

☐ Réunion sur chantier pour localisation du réseau/ouvrage : ☐ Date retenue d'un commun accord : _____ à _____ ou ☐ Prise de RDV à l'initiative du déclarant (date du dernier contact non conclusif : _____)

☐ Votre projet doit tenir compte de la servitude protégeant notre ouvrage.

☐ (cas d'un récépissé de DT) Vous devez prévoir des investigations complémentaires à notre charge (hors cas d'exemption prévus dans la réglementation) (2)

☐ Des branchements non cartographiés sont présents. Ils sont soit pourvus d'affleurants visibles et rattachés à un réseau principal souterrain identifié dans les plans joints, soit munis de dispositifs automatiques supprimant tout risque en cas d'endommagement (2)

(1) : facultatif si l'information est fournie sur le plan joint (2) pour les tronçons et branchements non cartographiés en classe A, prévoir des clauses techniques et financières particulières dans le marché

Recommandations de sécurité

Les recommandations techniques spécifiques suivantes sont à appliquer, en fonction des risques liés à l'utilisation des techniques de travaux employées :

Rubriques du guide technique relatives à des ouvrages ou travaux spécifiques : 5. 6, 5. 7

Pour les exploitants de lignes électriques : si la distance d'approche a été précisée, indiquez si la mise hors tension est : ☐ possible ☐ impossible

Mesures de sécurité à mettre en œuvre : _____

Dispositifs importants pour la sécurité : _____

Cas de dégradation d'un de nos ouvrages

En cas de dégradation d'un de nos ouvrages, contactez nos services au numéro de téléphone suivant : 0977401113

Pour toute anomalie susceptible de mettre en cause la sécurité au cours du déroulement du chantier, prévenir le service départemental d'incendie et de secours (par défaut le 18 ou le 112) : _____

Responsable du dossier

Nom : RESP TERRITORIAL

Désignation du service : Direction Technique et Patrimoine

Tél : +33 130153405

Signature de l'exploitant ou de son représentant

Nom : RESP TERRITORIAL








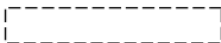
Signature :

Date : 29/07/2025 Nombre de pièces jointes, y compris les plans : 1


PLAN ASSOCIE EN REPONSE A DT-DICT

Communes :	MANTES-LA-JOLIE, BUCHELAY		
Codes INSEE :	78361, 78118		
Réf DT-DICT :	2025072902028D6D		
Date d'édition :	29/07/2025	Plan : assainissement	Ech. : 1/2000ème


Ce plan est joint en complément d'une réponse à DT-DICT en association au formulaire Cerfa N°14435*01 auquel il fait référence.

Légende :	En service	Hors service
Réseau		
Branchement		
Télécommande		N/A
Affleurant du réseau		N/A
Repère terrain		N/A
Limites d'ouvrages		N/A

Bâtis

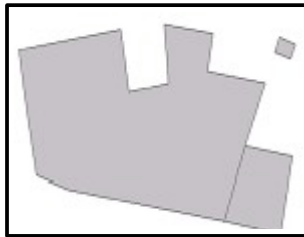

Parcelles et contours

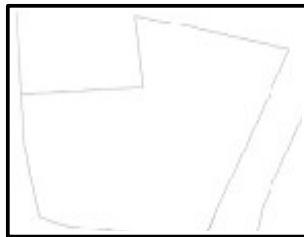

Autres éléments de réseau :

- Y Accessoires de purge
- Eléments de Défense Incendie
- ⊞ Organes de régulation des réseaux

Les coordonnées des points géoréférencés sont exprimées dans le système national de référence :


- Projection Lambert 93 en planimétrie et IGN 69 en altimétrie pour la France métropolitaine,
- Projection UTM Nord Fuseau 20 en planimétrie et IGN 1987 en altimétrie pour la Martinique.

Tableau d'assemblage :

le numéro présent dans chaque quadrant renvoie au numéro de page sur laquelle se trouve le plan.

page 3

Vous trouverez un plan d'ensemble en début de document. Ce plan est fourni à titre indicatif. Des branchements non-munis d'affleurants visibles peuvent exister sur la zone d'emprise des travaux. Pour toute information conforme à la réglementation, se reporter aux plans A4 détaillés.

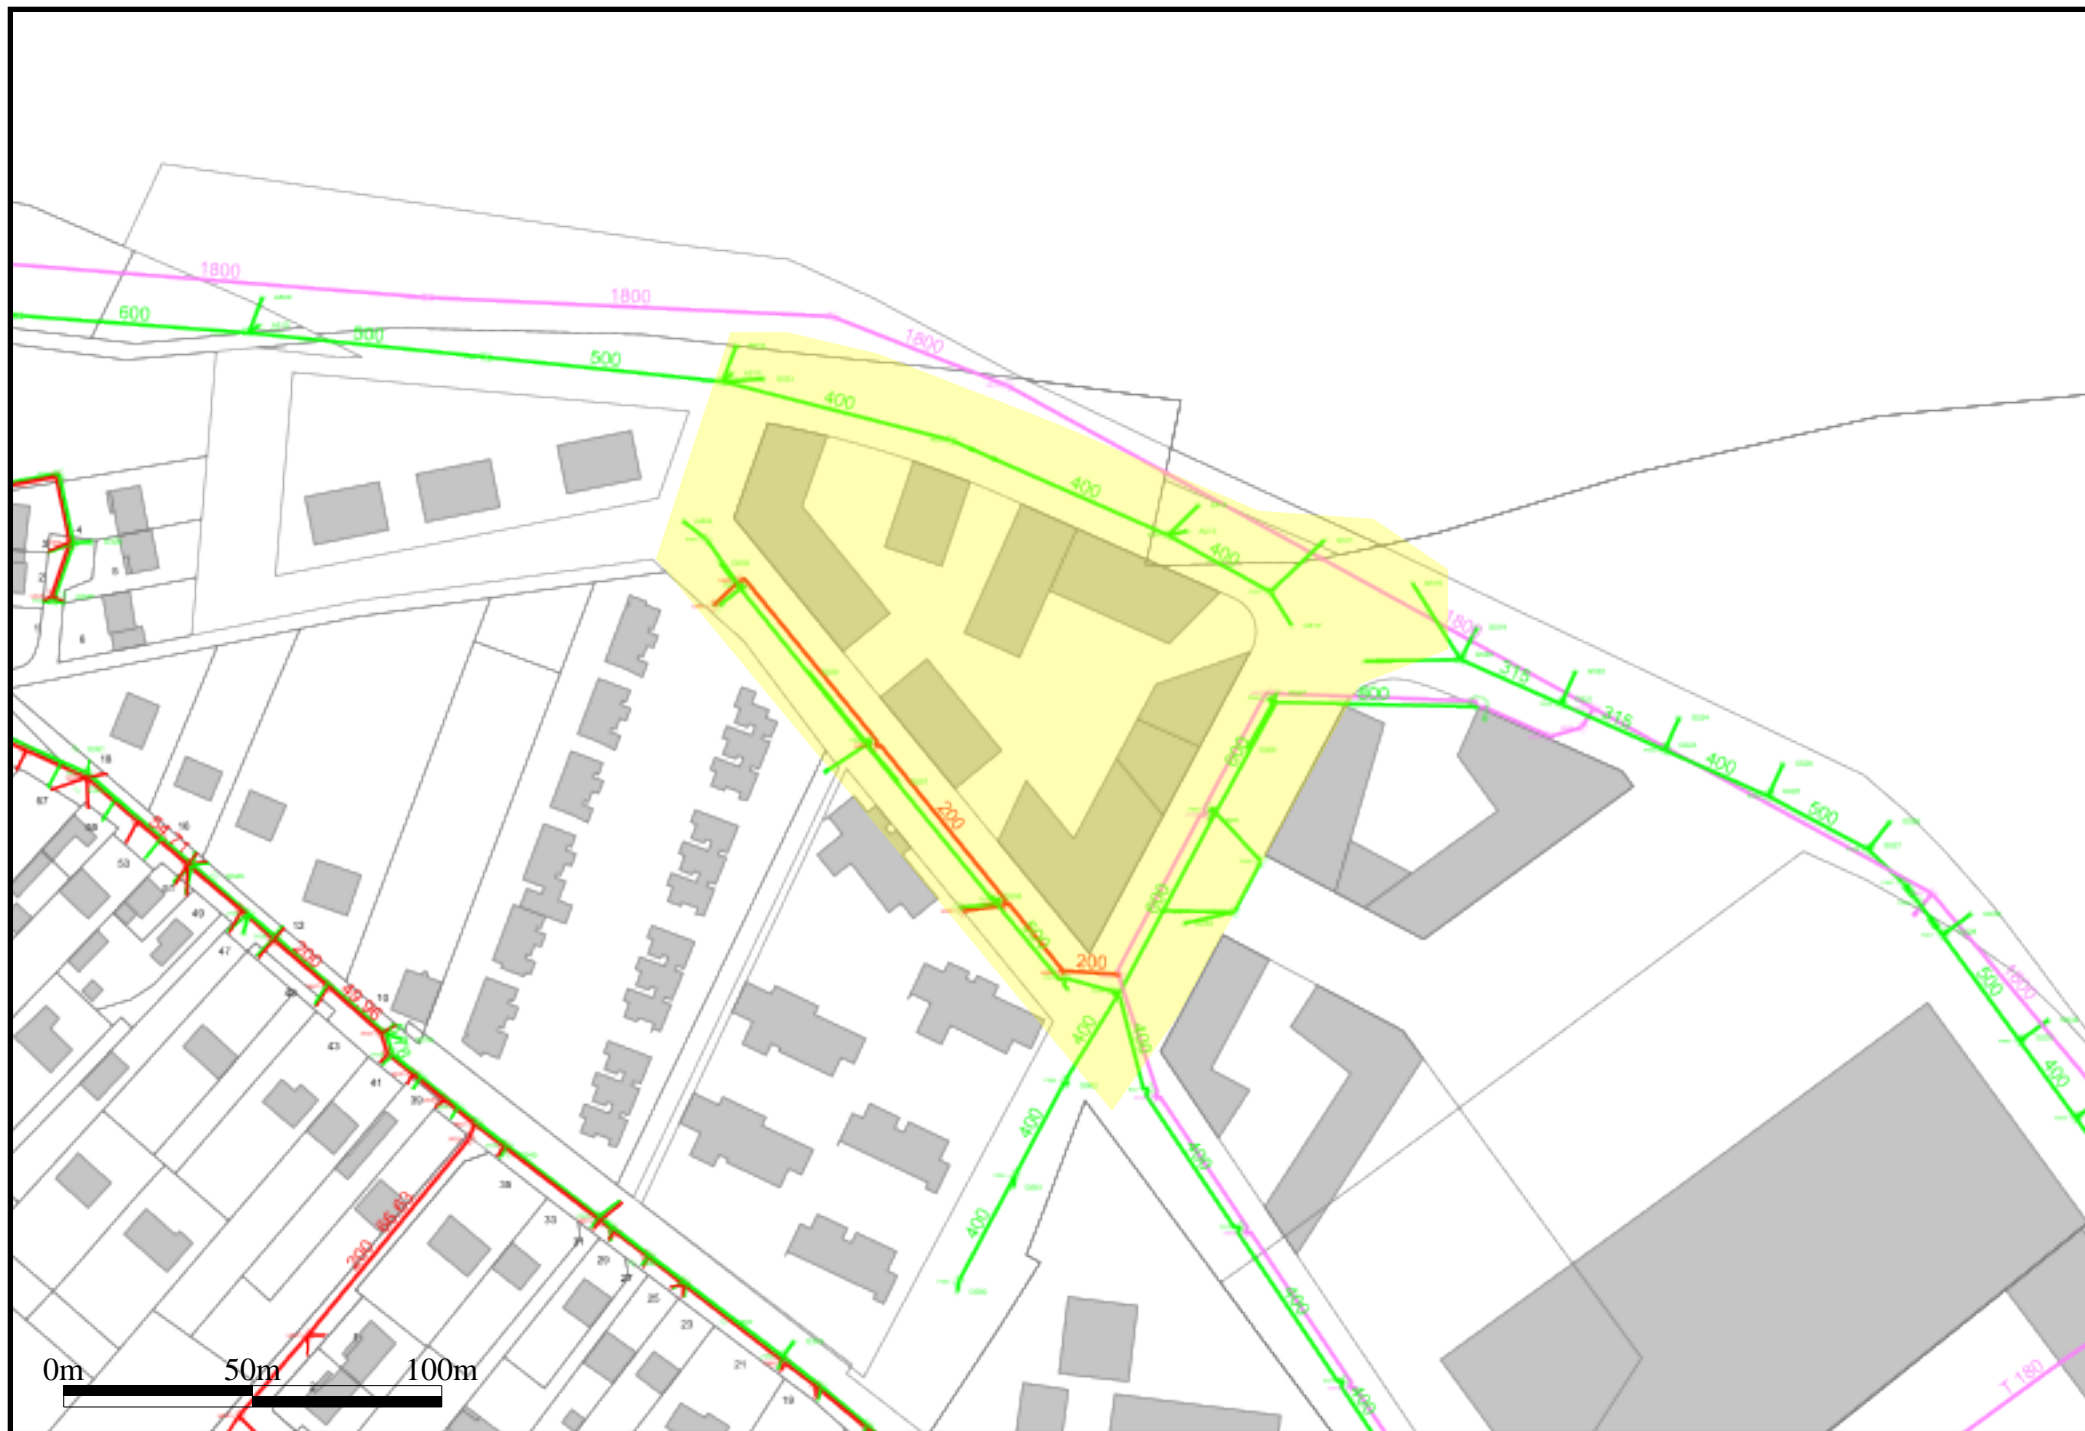

La zone d'emprise de chantier que vous nous avez déclarée est dessinée sur le plan en jaune.



TABLE DE REFERENCEMENT DES TRONCONS

INDEX	Etiquettes	Classe	Diamètre mm	Longueur m	Prof. mini m	Type	Matériau	Dernière modif.	Adresse
T1	T1/A/400.	A	400.00	5.87	Inconnu	Eaux pluviales	Inconnu	24/07/2024	BUCHELAY, AVENUE DE LA GRANDE HALLE
T2	T2/A/400.	A	400.00	6.58	Inconnu	Eaux pluviales	Inconnu	24/07/2024	BUCHELAY, AVENUE DE LA GRANDE HALLE
T3	T3/C/-1.0	C	-1.00	39.71	Inconnu	Eaux pluviales	Inconnu	24/07/2024	BUCHELAY, IMPASSE DES CHARENTES
T4	T4/C/700.	C	700.00	29.66	Inconnu	Eaux pluviales	Béton	24/07/2024	BUCHELAY, CHEMIN DES MEUNIER
T5	T5/C/700.	C	700.00	36.84	Inconnu	Eaux pluviales	Béton	24/07/2024	BUCHELAY, CHEMIN DES MEUNIER
T6	T6/C/700.	C	700.00	19.63	Inconnu	Eaux pluviales	Béton	24/07/2024	BUCHELAY, CHEMIN DES MEUNIER
T7	T7/C/700.	C	700.00	9.27	Inconnu	Eaux pluviales	Béton	24/07/2024	BUCHELAY, CHEMIN DES MEUNIER
T8	T8/C/700.	C	700.00	39.07	Inconnu	Eaux pluviales	Béton	24/07/2024	BUCHELAY, CHEMIN DES MEUNIER
T9	T9/C/600.	C	600.00	5.68	Inconnu	Eaux pluviales	Béton	24/07/2024	BUCHELAY, CHEMIN DES MEUNIER
T10	T10/C/600.	C	600.00	9.53	Inconnu	Eaux pluviales	Béton	24/07/2024	BUCHELAY, CHEMIN DES MEUNIER
T11	T11/C/600.	C	600.00	12.64	Inconnu	Eaux pluviales	Inconnu	24/07/2024	BUCHELAY, CHEMIN DES MEUNIER
T12	T12/C/600.	C	600.00	6.78	Inconnu	Eaux pluviales	Inconnu	24/07/2024	BUCHELAY, CHEMIN DES MEUNIER
T13	T13/C/600.	C	600.00	9.80	Inconnu	Eaux pluviales	Inconnu	24/07/2024	BUCHELAY, CHEMIN DES MEUNIER
T14	T14/C/600.	C	600.00	30.59	Inconnu	Eaux pluviales	Béton	24/07/2024	BUCHELAY, CHEMIN DES MEUNIER
T15	T15/C/500.	C	500.00	3.97	Inconnu	Eaux pluviales	Béton	24/07/2024	BUCHELAY, CHEMIN DES MEUNIER
T16	T16/C/500.	C	500.00	12.99	Inconnu	Eaux pluviales	Inconnu	24/07/2024	BUCHELAY, CHEMIN DES MEUNIER
T17	T17/C/500.	C	500.00	11.58	Inconnu	Eaux pluviales	Inconnu	24/07/2024	BUCHELAY, CHEMIN DES MEUNIER
T18	T18/C/500.	C	500.00	32.64	Inconnu	Eaux pluviales	Inconnu	24/07/2024	BUCHELAY, CHEMIN DES MEUNIER
T19	T19/C/500.	C	500.00	12.94	Inconnu	Eaux pluviales	Béton	24/07/2024	BUCHELAY, CHEMIN DES MEUNIER
T20	T20/C/500.	C	500.00	15.75	Inconnu	Eaux pluviales	Béton	24/07/2024	BUCHELAY, CHEMIN DES MEUNIER
T21	T21/C/500.	C	500.00	10.09	Inconnu	Eaux pluviales	Béton	24/07/2024	BUCHELAY, CHEMIN DES MEUNIER
T22	T22/C/-1.0	C	-1.00	16.11	Inconnu	Eaux pluviales	Inconnu	24/07/2024	BUCHELAY, IMPASSE DES CHARENTES
T23	T23/C/-1.0	C	-1.00	18.80	Inconnu	Eaux pluviales	Inconnu	24/07/2024	BUCHELAY, IMPASSE DES CHARENTES
T24	T24/C/-1.0	C	-1.00	5.00	Inconnu	Eaux pluviales	Inconnu	24/07/2024	BUCHELAY, CHEMIN DES MEUNIER
T25	T25/C/-1.0	C	-1.00	4.80	Inconnu	Eaux pluviales	Inconnu	24/07/2024	BUCHELAY, CHEMIN DES MEUNIER
T26	T26/C/-1.0	C	-1.00	5.69	Inconnu	Eaux pluviales	Inconnu	24/07/2024	BUCHELAY, CHEMIN DES MEUNIER
T27	T27/C/-1.0	C	-1.00	4.87	Inconnu	Eaux pluviales	Inconnu	24/07/2024	BUCHELAY, IMPASSE DES CHARENTES
T28	T28/C/200.	C	200.00	28.07	Inconnu	Eaux usées	Inconnu	24/07/2024	BUCHELAY, ALLEE SANEF
T29	T29/C/200.	C	200.00	67.26	Inconnu	Eaux usées	Béton	24/07/2024	BUCHELAY, ALLEE SANEF
T30	T30/A/1800	A	1800.00	115.13	Inconnu	Unitaire	Fonte indéterminée	24/07/2024	MANTES-LA-JOLIE, CHEMIN RURAL No23
T31	T31/A/1800	A	1800.00	106.92	Inconnu	Unitaire	Fonte indéterminée	24/07/2024	MANTES-LA-JOLIE, Square des Jauvesses
T32	T32/A/1800	A	1800.00	49.89	Inconnu	Unitaire	Fonte indéterminée	24/07/2024	MANTES-LA-JOLIE, Square des Jauvesses
T33	T33/A/1800	A	1800.00	82.22	Inconnu	Unitaire	Fonte indéterminée	10/04/2025	BUCHELAY, AVENUE DE LA HALLE
T34	T34/A/1800	A	1800.00	101.95	Inconnu	Unitaire	Fonte indéterminée	24/07/2024	BUCHELAY, Avenue de la Grande Halle
T35	T35/A/1800	A	1800.00	93.86	Inconnu	Unitaire	Fonte indéterminée	10/04/2025	BUCHELAY, Avenue de la Grande Halle
T36	T36/C/600.	C	600.00	7.24	Inconnu	Unitaire	Béton	10/04/2025	BUCHELAY, Avenue de la Grande Halle

T37	T37/C/200.	C	200.00	18.35	Inconnu	Eaux usées	FIBRO	24/07/2024	BUCELAY,CHEMIN DES MEUNIER
T38	T38/C/200.	C	200.00	10.12	Inconnu	Eaux usées	Inconnu	24/07/2024	BUCELAY,CHEMIN DES MEUNIER
T39	T39/C/200.	C	200.00	33.96	Inconnu	Eaux usées	Inconnu	24/07/2024	BUCELAY,CHEMIN DES MEUNIER
T40	T40/C/200.	C	200.00	12.28	Inconnu	Eaux usées	Inconnu	24/07/2024	BUCELAY,CHEMIN DES MEUNIER
T41	T41/C/200.	C	200.00	10.66	Inconnu	Eaux usées	Inconnu	24/07/2024	BUCELAY,CHEMIN DES MEUNIER
T42	T42/C/200.	C	200.00	4.89	Inconnu	Eaux usées	Béton	24/07/2024	BUCELAY,CHEMIN DES MEUNIER
T43	T43/C/200.	C	200.00	32.23	Inconnu	Eaux usées	Béton	24/07/2024	BUCELAY,CHEMIN DES MEUNIER
T44	T44/C/200.	C	200.00	9.69	Inconnu	Eaux usées	Inconnu	24/07/2024	BUCELAY,ALLEE SANEF
T45	T45/C/200.	C	200.00	10.09	Inconnu	Eaux usées	Inconnu	24/07/2024	BUCELAY,CHEMIN DES MEUNIER
T46	T46/C/200.	C	200.00	10.95	Inconnu	Eaux usées	Inconnu	24/07/2024	BUCELAY,CHEMIN DES MEUNIER
T47	T47/C/200.	C	200.00	8.53	Inconnu	Eaux usées	Inconnu	24/07/2024	BUCELAY,CHEMIN DES MEUNIER
T48	T48/C/200.	C	200.00	5.62	Inconnu	Eaux usées	Inconnu	24/07/2024	BUCELAY,CHEMIN DES MEUNIER
T49	T49/C/200.	C	200.00	18.77	Inconnu	Eaux usées	Inconnu	24/07/2024	BUCELAY,CHEMIN DES MEUNIER
T50	T50/C/200.	C	200.00	18.92	Inconnu	Eaux usées	Béton	24/07/2024	BUCELAY,CHEMIN DES MEUNIER
T51	T51/C/200.	C	200.00	11.52	Inconnu	Eaux usées	Béton	24/07/2024	BUCELAY,CHEMIN DES MEUNIER
T52	T52/C/200.	C	200.00	18.68	Inconnu	Eaux usées	Inconnu	24/07/2024	BUCELAY,CHEMIN DES MEUNIER
T53	T53/C/200.	C	200.00	17.47	Inconnu	Eaux usées	Inconnu	24/07/2024	BUCELAY,CHEMIN DES MEUNIER
T54	T54/C/200.	C	200.00	17.75	Inconnu	Eaux usées	Inconnu	24/07/2024	BUCELAY,CHEMIN DES MEUNIER
T55	T55/C/200.	C	200.00	17.52	Inconnu	Eaux usées	Inconnu	24/07/2024	BUCELAY,CHEMIN DES MEUNIER
T56	T56/C/200.	C	200.00	14.61	Inconnu	Eaux usées	Inconnu	24/07/2024	BUCELAY,CHEMIN DES MEUNIER
T57	T57/C/200.	C	200.00	14.99	Inconnu	Eaux usées	Béton	24/07/2024	BUCELAY,IMPASSE DES CHARENTES
T58	T58/C/200.	C	200.00	40.80	Inconnu	Eaux usées	Béton	24/07/2024	BUCELAY,IMPASSE DES CHARENTES
T59	T59/C/200.	C	200.00	17.69	Inconnu	Eaux usées	Béton	24/07/2024	BUCELAY,IMPASSE DES CHARENTES
T60	T60/C/200.	C	200.00	4.12	Inconnu	Eaux usées	Béton	24/07/2024	BUCELAY,ALLEE SANEF
T61	T61/C/200.	C	200.00	9.85	Inconnu	Eaux usées	Béton	24/07/2024	BUCELAY,CHEMIN DES MEUNIER
T62	T62/A/1800	A	1800.00	47.81	Inconnu	Unitaire	Fonte indéterminée	10/04/2025	BUCELAY,AVENUE DE LA GRANDE HALLE
T63	T63/A/1800	A	1800.00	46.95	Inconnu	Unitaire	Fonte indéterminée	10/04/2025	MANTES-LA-JOLIE,AVENUE DE LA HALLE
T64	T64/A/200.	A	200.00	9.78	Inconnu	Eaux usées	Inconnu	24/07/2024	BUCELAY,RUE CHARPACK
T65	T65/A/200.	A	200.00	58.01	Inconnu	Eaux usées	Inconnu	24/07/2024	BUCELAY,RUE CHARPACK
T66	T66/A/200.	A	200.00	54.95	Inconnu	Eaux usées	Inconnu	24/07/2024	BUCELAY,RUE CHARPACK
T67	T67/A/200.	A	200.00	24.36	Inconnu	Eaux usées	Inconnu	24/07/2024	BUCELAY,AVENUE DE LA HALLE
T68	T68/A/200.	A	200.00	15.94	Inconnu	Eaux usées	Inconnu	24/07/2024	BUCELAY,AVENUE DE LA HALLE
T69	T69/A/200.	A	200.00	11.55	Inconnu	Eaux usées	Inconnu	24/07/2024	BUCELAY,AVENUE DE LA HALLE
T70	T70/A/300.	A	300.00	2.68	Inconnu	Eaux pluviales	Inconnu	24/07/2024	BUCELAY,AVENUE DE LA HALLE
T71	T71/A/400.	A	400.00	31.84	Inconnu	Eaux pluviales	Inconnu	24/07/2024	BUCELAY,AVENUE DE LA HALLE
T72	T72/A/300.	A	300.00	3.23	Inconnu	Eaux pluviales	Inconnu	24/07/2024	BUCELAY,AVENUE DE LA HALLE
T73	T73/A/400.	A	400.00	28.39	Inconnu	Eaux pluviales	Inconnu	24/07/2024	BUCELAY,AVENUE DE LA HALLE
T74	T74/A/300.	A	300.00	1.42	Inconnu	Eaux pluviales	Inconnu	24/07/2024	BUCELAY,AVENUE DE LA HALLE
T75	T75/A/300.	A	300.00	19.52	Inconnu	Eaux pluviales	Inconnu	24/07/2024	BUCELAY,AVENUE DE LA HALLE
T76	T76/A/300.	A	300.00	13.70	Inconnu	Eaux pluviales	Inconnu	24/07/2024	BUCELAY,AVENUE DE LA HALLE
T77	T77/A/400.	A	400.00	15.15	Inconnu	Eaux pluviales	Inconnu	24/07/2024	BUCELAY,AVENUE DE LA HALLE
T78	T78/A/315.	A	315.00	19.77	Inconnu	Eaux pluviales	PVC	24/07/2024	BUCELAY,AVENUE DE LA HALLE
T79	T79/A/315.	A	315.00	10.51	Inconnu	Eaux pluviales	PVC	24/07/2024	BUCELAY,AVENUE DE LA HALLE

T80	T80/A/400.	A	400.00	30.97	Inconnu	Eaux pluviales	Inconnu	24/07/2024	MANTES-LA-JOLIE,AVENUE DE LA HALLE
T81	T81/A/315.	A	315.00	11.46	Inconnu	Eaux pluviales	PVC	24/07/2024	MANTES-LA-JOLIE,AVENUE DE LA HALLE
T82	T82/A/315.	A	315.00	5.31	Inconnu	Eaux pluviales	PVC	24/07/2024	MANTES-LA-JOLIE,AVENUE DE LA HALLE
T83	T83/A/400.	A	400.00	50.10	Inconnu	Eaux pluviales	Inconnu	24/07/2024	BUCHELAY,AVENUE DE LA GRANDE HALLE
T84	T84/A/400.	A	400.00	62.43	Inconnu	Eaux pluviales	Inconnu	24/07/2024	BUCHELAY,RUE CHARPACK
T85	T85/A/315.	A	315.00	10.34	Inconnu	Eaux pluviales	PVC	24/07/2024	BUCHELAY,RUE CHARPACK
T86	T86/A/315.	A	315.00	3.42	Inconnu	Eaux pluviales	PVC	24/07/2024	BUCHELAY,RUE CHARPACK
T87	T87/A/500.	A	500.00	62.80	Inconnu	Eaux pluviales	Inconnu	24/07/2024	BUCHELAY,RUE CHARPACK
T88	T88/A/500.	A	500.00	63.12	Inconnu	Eaux pluviales	Inconnu	24/07/2024	BUCHELAY,CHEMIN RURAL NO23
T89	T89/A/315.	A	315.00	23.96	Inconnu	Eaux pluviales	PVC	24/07/2024	BUCHELAY,AVENUE DE LA HALLE
T90	T90/A/315.	A	315.00	25.50	Inconnu	Eaux pluviales	PVC	24/07/2024	BUCHELAY,AVENUE DE LA HALLE
T91	T91/A/315.	A	315.00	8.10	Inconnu	Eaux pluviales	PVC	24/07/2024	BUCHELAY,AVENUE DE LA HALLE
T92	T92/A/315.	A	315.00	1.52	Inconnu	Eaux pluviales	PVC	24/07/2024	BUCHELAY,AVENUE DE LA HALLE
T93	T93/A/315.	A	315.00	29.04	Inconnu	Eaux pluviales	PVC	24/07/2024	BUCHELAY,AVENUE DE LA HALLE
T94	T94/A/315.	A	315.00	9.53	Inconnu	Eaux pluviales	PVC	24/07/2024	BUCHELAY,Avenue de la Grande Halle
T95	T95/A/315.	A	315.00	1.48	Inconnu	Eaux pluviales	PVC	24/07/2024	BUCHELAY,Avenue de la Grande Halle
T96	T96/A/315.	A	315.00	29.98	Inconnu	Eaux pluviales	PVC	24/07/2024	BUCHELAY,Avenue de la Grande Halle
T97	T97/A/315.	A	315.00	9.49	Inconnu	Eaux pluviales	PVC	24/07/2024	BUCHELAY,Avenue de la Grande Halle
T98	T98/A/315.	A	315.00	1.48	Inconnu	Eaux pluviales	PVC	24/07/2024	BUCHELAY,LIEUDIT LES JAUVESSSES
T99	T99/A/400.	A	400.00	29.97	Inconnu	Eaux pluviales	Inconnu	24/07/2024	BUCHELAY,LIEUDIT LES JAUVESSSES
T100	T100/A/315.	A	315.00	9.53	Inconnu	Eaux pluviales	PVC	24/07/2024	BUCHELAY,Avenue de la Grande Halle
T101	T101/A/315.	A	315.00	1.52	Inconnu	Eaux pluviales	PVC	24/07/2024	BUCHELAY,Avenue de la Grande Halle
T102	T102/A/500.	A	500.00	29.92	Inconnu	Eaux pluviales	Inconnu	24/07/2024	BUCHELAY,Avenue de la Grande Halle
T103	T103/A/315.	A	315.00	9.51	Inconnu	Eaux pluviales	PVC	24/07/2024	BUCHELAY,Avenue de la Grande Halle
T104	T104/A/315.	A	315.00	1.51	Inconnu	Eaux pluviales	PVC	24/07/2024	BUCHELAY,Avenue de la Grande Halle
T105	T105/A/500.	A	500.00	12.76	Inconnu	Eaux pluviales	Inconnu	24/07/2024	BUCHELAY,Avenue de la Grande Halle
T106	T106/A/500.	A	500.00	2.83	Inconnu	Eaux pluviales	Inconnu	24/07/2024	BUCHELAY,Avenue de la Grande Halle
T107	T107/A/315.	A	315.00	9.50	Inconnu	Eaux pluviales	PVC	24/07/2024	BUCHELAY,Avenue de la Grande Halle
T108	T108/A/315.	A	315.00	1.51	Inconnu	Eaux pluviales	PVC	24/07/2024	BUCHELAY,Avenue de la Grande Halle
T109	T109/A/500.	A	500.00	4.01	Inconnu	Eaux pluviales	Inconnu	24/07/2024	BUCHELAY,Avenue de la Grande Halle
T110	T110/A/500.	A	500.00	3.97	Inconnu	Eaux pluviales	Inconnu	24/07/2024	BUCHELAY,Avenue de la Grande Halle
T111	T111/A/500.	A	500.00	6.48	Inconnu	Eaux pluviales	Inconnu	24/07/2024	BUCHELAY,Avenue de la Grande Halle
T112	T112/A/500.	A	500.00	34.66	Inconnu	Eaux pluviales	Inconnu	24/07/2024	BUCHELAY,Avenue de la Grande Halle
T113	T113/A/315.	A	315.00	9.50	Inconnu	Eaux pluviales	PVC	24/07/2024	BUCHELAY,Avenue de la Grande Halle
T114	T114/A/315.	A	315.00	1.48	Inconnu	Eaux pluviales	PVC	24/07/2024	BUCHELAY,Avenue de la Grande Halle
T115	T115/A/400.	A	400.00	25.19	Inconnu	Eaux pluviales	Inconnu	24/07/2024	BUCHELAY,Avenue de la Grande Halle
T116	T116/A/315.	A	315.00	9.52	Inconnu	Eaux pluviales	PVC	24/07/2024	BUCHELAY,Avenue de la Grande Halle
T117	T117/A/315.	A	315.00	1.51	Inconnu	Eaux pluviales	PVC	24/07/2024	BUCHELAY,Avenue de la Grande Halle
T118	T118/A/400.	A	400.00	29.93	Inconnu	Eaux pluviales	Inconnu	24/07/2024	BUCHELAY,Avenue de la Grande Halle
T119	T119/A/300.	A	300.00	10.13	Inconnu	Eaux pluviales	Inconnu	24/07/2024	MANTES-LA-JOLIE,CHEMIN RURAL NO23
T120	T120/A/300.	A	300.00	3.57	Inconnu	Eaux pluviales	Inconnu	24/07/2024	MANTES-LA-JOLIE,CHEMIN RURAL NO23
T121	T121/A/600.	A	600.00	61.00	Inconnu	Eaux pluviales	Inconnu	24/07/2024	MANTES-LA-JOLIE,CHEMIN RURAL NO23
T122	T122/A/600.	A	600.00	4.53	Inconnu	Eaux pluviales	Inconnu	24/07/2024	MANTES-LA-JOLIE,CHEMIN RURAL NO23

T123	T123/A/400.	A	400.00	45.18	Inconnu	Eaux pluviales	Inconnu	24/07/2024	BUCHELAY,RUE DE ROUEN
T124	T124/A/400.	A	400.00	50.64	Inconnu	Eaux pluviales	Inconnu	24/07/2024	BUCHELAY,Square du Moulin
T125	T125/A/400.	A	400.00	45.36	Inconnu	Eaux pluviales	Inconnu	24/07/2024	BUCHELAY,AVENUE DE LA HALLE
T126	T126/A/400.	A	400.00	28.93	Inconnu	Eaux pluviales	Inconnu	24/07/2024	BUCHELAY,AVENUE DE LA HALLE
T127	T127/A/600.	A	600.00	56.89	Inconnu	Eaux pluviales	Inconnu	24/07/2024	BUCHELAY,AVENUE DE LA HALLE
T128	T128/A/400.	A	400.00	19.37	Inconnu	Eaux pluviales	Inconnu	24/07/2024	BUCHELAY,AVENUE DE LA HALLE
T129	T129/A/600.	A	600.00	35.98	Inconnu	Eaux pluviales	Inconnu	24/07/2024	BUCHELAY,AVENUE DE LA HALLE
T130	T130/A/300.	A	300.00	3.47	Inconnu	Eaux pluviales	Inconnu	24/07/2024	BUCHELAY,AVENUE DE LA HALLE
T131	T131/A/300.	A	300.00	15.67	Inconnu	Eaux pluviales	Inconnu	24/07/2024	BUCHELAY,AVENUE DE LA HALLE
T132	T132/A/300.	A	300.00	3.01	Inconnu	Eaux pluviales	Inconnu	24/07/2024	BUCHELAY,AVENUE DE LA HALLE
T133	T133/A/800.	A	800.00	45.38	Inconnu	Unitaire	Béton	24/07/2024	BUCHELAY,RUE DE ROUEN
T134	T134/A/800.	A	800.00	51.00	Inconnu	Unitaire	Béton	24/07/2024	BUCHELAY,Square du Moulin
T135	T135/A/800.	A	800.00	44.73	Inconnu	Unitaire	Béton	24/07/2024	BUCHELAY,AVENUE DE LA HALLE
T136	T136/A/800.	A	800.00	34.02	Inconnu	Unitaire	Béton	24/07/2024	BUCHELAY,AVENUE DE LA HALLE
T137	T137/A/800.	A	800.00	50.16	Inconnu	Unitaire	Béton	24/07/2024	BUCHELAY,AVENUE DE LA HALLE
T138	T138/A/800.	A	800.00	38.10	Inconnu	Unitaire	Béton	24/07/2024	BUCHELAY,AVENUE DE LA HALLE
T139	T139/A/800.	A	800.00	55.76	Inconnu	Eaux pluviales	Béton	24/07/2024	BUCHELAY,AVENUE DE LA HALLE
T140	T140/A/800.	A	800.00	55.89	Inconnu	Unitaire	Béton	24/07/2024	BUCHELAY,AVENUE DE LA HALLE
T141	T141/A/1200	A	1200.00	20.52	Inconnu	Unitaire	Béton	24/07/2024	BUCHELAY,AVENUE DE LA HALLE
T142	T142/A/1200	A	1200.00	8.79	Inconnu	Unitaire	Béton	24/07/2024	BUCHELAY,Avenue de la Grande Halle
T143	T143/A/1200	A	1200.00	6.00	Inconnu	Unitaire	Béton	24/07/2024	BUCHELAY,Avenue de la Grande Halle
T144	T144/C/1800	C	1800.00	120.66	Inconnu	Unitaire	Béton	10/04/2025	MANTES-LA-VILLE,Avenue de la Grande Halle
T145	T145/A/250.	A	250.00	11.05	Inconnu	Eaux pluviales	Inconnu	24/07/2024	BUCHELAY,RUE CHARPACK
T146	T146/A/300.	A	300.00	7.83	Inconnu	Eaux pluviales	Inconnu	24/07/2024	BUCHELAY,RUE CHARPACK
T147	T147/A/300.	A	300.00	9.65	Inconnu	Eaux pluviales	Inconnu	24/07/2024	BUCHELAY,RUE CHARPACK
T148	T148/A/300.	A	300.00	8.63	Inconnu	Eaux pluviales	Inconnu	24/07/2024	BUCHELAY,RUE CHARPACK
T149	T149/A/400.	A	400.00	27.80	Inconnu	Eaux pluviales	Inconnu	24/07/2024	BUCHELAY,AVENUE DE LA HALLE
T150	T150/A/500.	A	500.00	54.84	Inconnu	Eaux pluviales	Inconnu	24/07/2024	BUCHELAY,RUE CHARPACK
T151	T151/A/500.	A	500.00	28.80	Inconnu	Eaux pluviales	Inconnu	24/07/2024	BUCHELAY,AVENUE DE LA HALLE
T152	T152/A/300.	A	300.00	3.55	Inconnu	Eaux pluviales	Inconnu	24/07/2024	BUCHELAY,AVENUE DE LA HALLE
T153	T153/A/300.	A	300.00	13.86	Inconnu	Eaux pluviales	Inconnu	24/07/2024	BUCHELAY,RUE CHARPACK
T154	T154/A/300.	A	300.00	2.97	Inconnu	Eaux pluviales	Inconnu	24/07/2024	BUCHELAY,AVENUE DE LA HALLE
T155	T155/A/500.	A	500.00	56.33	Inconnu	Eaux pluviales	Inconnu	24/07/2024	BUCHELAY,RUE CHARPACK
T156	T156/A/300.	A	300.00	25.03	Inconnu	Eaux pluviales	Inconnu	24/07/2024	BUCHELAY,RUE CHARPACK
T157	T157/A/300.	A	300.00	14.46	Inconnu	Eaux pluviales	Inconnu	24/07/2024	BUCHELAY,RUE CHARPACK
T158	T158/A/500.	A	500.00	13.10	Inconnu	Eaux pluviales	Inconnu	24/07/2024	BUCHELAY,AVENUE DE LA HALLE
T159	T159/A/300.	A	300.00	11.46	Inconnu	Eaux pluviales	Inconnu	24/07/2024	BUCHELAY,AVENUE DE LA HALLE
T160	T160/A/400.	A	400.00	16.51	Inconnu	Eaux pluviales	Inconnu	24/07/2024	BUCHELAY,RUE CHARPACK

TABLE DE REFERENCEMENT DES REPERES RESEAU

SYMBOLOGIE=

Point	Classe	X	Y	Z	Date	Société	Certification	Personne	Matériel	N° Série	Valeur d'incertitude
1	C	604294.14	6877318.48	Inconnu		LDE	Non	SIG/LDE	-	-	-
2	C	604334.15	6877214.73	Inconnu		LDE	Non	SIG/LDE	-	-	-
3	C	604376.50	6877186.80	Inconnu		LDE	Non	SIG/LDE	-	-	-
4	C	604479.82	6877107.14	Inconnu		LDE	Non	SIG/LDE	-	-	-
5	C	604286.82	6877304.07	Inconnu		LDE	Non	SIG/LDE	-	-	-
6	C	604326.45	6877230.11	Inconnu		LDE	Non	SIG/LDE	-	-	-
7	C	604403.89	6877156.35	Inconnu		LDE	Non	SIG/LDE	-	-	-
8	C	604289.75	6877263.74	Inconnu		LDE	Non	SIG/LDE	-	-	-
9	C	604290.20	6877252.85	Inconnu		LDE	Non	SIG/LDE	-	-	-
10	C	604436.97	6877127.74	Inconnu		LDE	Non	SIG/LDE	-	-	-
11	C	604461.07	6877112.22	Inconnu		LDE	Non	SIG/LDE	-	-	-
12	B	604523.00	6877120.20	45.45		LDE	Non	SIG/LDE	-	-	-
13	B	604537.80	6877147.78	44.22		LDE	Non	SIG/LDE	-	-	-
14	B	604552.21	6877174.81	43.20		LDE	Non	SIG/LDE	-	-	-
15	B	604576.69	6877220.88	42.68		LDE	Non	SIG/LDE	-	-	-
16	B	604582.86	6877217.52	42.79		LDE	Non	SIG/LDE	-	-	-
17	B	604607.41	6877278.54	40.83		LDE	Non	SIG/LDE	-	-	-
18	B	604599.48	6877263.54	41.45		LDE	Non	SIG/LDE	-	-	-
19	B	604589.52	6877244.88	42.22		LDE	Non	SIG/LDE	-	-	-
20	B	604552.31	6877200.03	42.69		LDE	Non	SIG/LDE	-	-	-
21	B	604532.13	6877224.86	42.17		LDE	Non	SIG/LDE	-	-	-
22	B	604507.38	6877255.08	41.57		LDE	Non	SIG/LDE	-	-	-
23	B	604483.74	6877284.05	40.95		LDE	Non	SIG/LDE	-	-	-
24	B	604460.18	6877312.87	40.42		LDE	Non	SIG/LDE	-	-	-
25	B	604450.41	6877323.96	40.25		LDE	Non	SIG/LDE	-	-	-
26	B	604620.06	6877318.90	40.50		LDE	Non	SIG/LDE	-	-	-
27	B	604611.36	6877296.36	40.50		LDE	Non	SIG/LDE	-	-	-
28	B	604586.85	6877328.23	40.55		LDE	Non	SIG/LDE	-	-	-
29	B	604583.85	6877321.30	40.55		LDE	Non	SIG/LDE	-	-	-
30	B	604464.61	6877370.48	40.75		LDE	Non	SIG/LDE	-	-	-
31	B	604463.47	6877363.07	40.75		LDE	Non	SIG/LDE	-	-	-
32	B	604643.29	6877307.59	40.44		LDE	Non	SIG/LDE	-	-	-
33	B	604630.57	6877286.92	40.49		LDE	Non	SIG/LDE	-	-	-
34	B	604660.38	6877295.92	40.55		LDE	Non	SIG/LDE	-	-	-
35	B	604686.45	6877284.30	40.55		LDE	Non	SIG/LDE	-	-	-
36	B	604656.75	6877288.68	40.55		LDE	Non	SIG/LDE	-	-	-

37	B	604713.89	6877272.05	40.57		LDE	Non	SIG/LDE	-	-	-
38	B	604683.24	6877276.92	40.55		LDE	Non	SIG/LDE	-	-	-
39	B	604710.63	6877264.74	40.54		LDE	Non	SIG/LDE	-	-	-
40	B	604741.34	6877259.90	40.56		LDE	Non	SIG/LDE	-	-	-
41	B	604738.07	6877252.59	40.54		LDE	Non	SIG/LDE	-	-	-
42	B	604769.71	6877244.62	40.56		LDE	Non	SIG/LDE	-	-	-
43	B	604764.79	6877238.31	40.55		LDE	Non	SIG/LDE	-	-	-
44	B	604791.09	6877220.15	40.56		LDE	Non	SIG/LDE	-	-	-
45	B	604784.68	6877215.39	40.56		LDE	Non	SIG/LDE	-	-	-
46	B	604811.56	6877192.09	40.56		LDE	Non	SIG/LDE	-	-	-
47	B	604805.07	6877187.38	40.55		LDE	Non	SIG/LDE	-	-	-
48	B	604819.93	6877167.03	40.54		LDE	Non	SIG/LDE	-	-	-
49	B	604339.23	6877383.18	39.81		LDE	Non	SIG/LDE	-	-	-
50	B	604338.53	6877375.78	39.80		LDE	Non	SIG/LDE	-	-	-
51	B	604471.91	6877361.54	40.68		LDE	Non	SIG/LDE	-	-	-
52	C	604292.77	6877256.13	43.17		LDE	Non	SIG/LDE	-	-	-
53	C	604288.31	6877318.38	40.00		LDE	Non	SIG/LDE	-	-	-
54	C	604283.51	6877304.18	40.34		LDE	Non	SIG/LDE	-	-	-
55	C	604289.29	6877318.09	40.00		LDE	Non	SIG/LDE	-	-	-
56	C	604284.00	6877302.87	40.34		LDE	Non	SIG/LDE	-	-	-
57	C	604284.68	6877335.69	39.90		LDE	Non	SIG/LDE	-	-	-
58	C	604285.47	6877336.50	39.90		LDE	Non	SIG/LDE	-	-	-
59	C	604292.99	6877257.29	43.16		LDE	Non	SIG/LDE	-	-	-
60	C	604333.68	6877221.05	43.83		LDE	Non	SIG/LDE	-	-	-
61	C	604335.59	6877220.23	43.84		LDE	Non	SIG/LDE	-	-	-
62	C	604351.23	6877108.66	48.19		LDE	Non	SIG/LDE	-	-	-
63	C	604332.97	6877087.34	49.50		LDE	Non	SIG/LDE	-	-	-
64	C	604393.92	6877160.64	45.26		LDE	Non	SIG/LDE	-	-	-
65	C	604370.62	6877188.55	44.54		LDE	Non	SIG/LDE	-	-	-
66	C	604371.98	6877188.41	44.54		LDE	Non	SIG/LDE	-	-	-
67	C	604372.26	6877183.17	44.55		LDE	Non	SIG/LDE	-	-	-
68	C	604373.63	6877182.98	44.59		LDE	Non	SIG/LDE	-	-	-
69	C	604428.48	6877139.02	45.57		LDE	Non	SIG/LDE	-	-	-
70	C	604428.18	6877140.17	45.58		LDE	Non	SIG/LDE	-	-	-
71	C	604477.46	6877101.34	46.46		LDE	Non	SIG/LDE	-	-	-
72	C	604476.86	6877103.11	46.46		LDE	Non	SIG/LDE	-	-	-
73	C	604382.97	6877383.07	39.73		LDE	Non	SIG/LDE	-	-	-
74	C	604489.77	6877378.09	40.49		LDE	Non	SIG/LDE	-	-	-
75	C	604536.18	6877359.78	40.27		LDE	Non	SIG/LDE	-	-	-
76	C	604691.23	6877274.45	41.04		LDE	Non	SIG/LDE	-	-	-
77	C	604780.68	6877225.53	41.24		LDE	Non	SIG/LDE	-	-	-
78	C	604276.79	6877263.31	-999.00		LDE	Non	SIG/LDE	-	-	-
79	C	604306.21	6877244.54	-999.00		LDE	Non	SIG/LDE	-	-	-

80	C	604320.78	6877233.11	-999.00		LDE	Non	SIG/LDE	-	-	-
81	C	604319.42	6877233.11	-999.00		LDE	Non	SIG/LDE	-	-	-
82	C	604342.60	6877214.16	-999.00		LDE	Non	SIG/LDE	-	-	-
83	C	604342.20	6877213.30	-999.00		LDE	Non	SIG/LDE	-	-	-
84	C	604356.55	6877200.97	-999.00		LDE	Non	SIG/LDE	-	-	-
85	C	604499.67	6877083.53	-999.00		LDE	Non	SIG/LDE	-	-	-
86	C	604499.14	6877085.03	-999.00		LDE	Non	SIG/LDE	-	-	-
87	C	604487.05	6877095.13	-999.00		LDE	Non	SIG/LDE	-	-	-
88	C	604485.53	6877095.23	-999.00		LDE	Non	SIG/LDE	-	-	-
89	C	604450.86	6877122.85	-999.00		LDE	Non	SIG/LDE	-	-	-
90	C	604441.62	6877129.83	-999.00		LDE	Non	SIG/LDE	-	-	-
91	C	604440.88	6877129.63	-999.00		LDE	Non	SIG/LDE	-	-	-
92	C	604450.57	6877122.08	-999.00		LDE	Non	SIG/LDE	-	-	-
93	C	604431.32	6877137.74	-999.00		LDE	Non	SIG/LDE	-	-	-
94	C	604432.35	6877136.03	-999.00		LDE	Non	SIG/LDE	-	-	-
95	C	604403.96	6877158.86	-999.00		LDE	Non	SIG/LDE	-	-	-
96	C	604396.21	6877164.86	-999.00		LDE	Non	SIG/LDE	-	-	-
97	C	604390.94	6877169.12	-999.00		LDE	Non	SIG/LDE	-	-	-
98	C	604387.39	6877170.90	-999.00		LDE	Non	SIG/LDE	-	-	-
99	C	604395.23	6877164.55	-999.00		LDE	Non	SIG/LDE	-	-	-
100	C	604402.95	6877158.69	-999.00		LDE	Non	SIG/LDE	-	-	-
101	C	604381.07	6877177.02	-999.00		LDE	Non	SIG/LDE	-	-	-
102	C	604378.89	6877177.80	-999.00		LDE	Non	SIG/LDE	-	-	-
103	C	604523.29	6877122.86	45.42		LDE	Non	SIG/LDE	-	-	-
104	C	604538.23	6877150.98	44.19		LDE	Non	SIG/LDE	-	-	-
105	C	604551.53	6877176.06	43.27		LDE	Non	SIG/LDE	-	-	-
106	C	604596.21	6877220.58	42.97		LDE	Non	SIG/LDE	-	-	-
107	C	604603.25	6877234.00	42.56		LDE	Non	SIG/LDE	-	-	-
108	C	604605.38	6877277.14	41.02		LDE	Non	SIG/LDE	-	-	-
109	C	604625.14	6877096.65	40.74		LDE	Non	SIG/LDE	-	-	-
110	C	604597.91	6877137.33	40.79		LDE	Non	SIG/LDE	-	-	-
111	C	604573.64	6877173.60	42.95		LDE	Non	SIG/LDE	-	-	-
112	C	604564.06	6877199.68	42.98		LDE	Non	SIG/LDE	-	-	-
113	C	604589.74	6877247.79	42.26		LDE	Non	SIG/LDE	-	-	-
114	C	604465.45	6877308.27	40.60		LDE	Non	SIG/LDE	-	-	-
115	C	604551.42	6877203.11	42.75		LDE	Non	SIG/LDE	-	-	-
116	C	604534.31	6877224.01	42.32		LDE	Non	SIG/LDE	-	-	-
117	C	604523.38	6877221.86	42.33		LDE	Non	SIG/LDE	-	-	-
118	C	604500.07	6877265.96	41.48		LDE	Non	SIG/LDE	-	-	-
119	C	604466.65	6877306.95	40.63		LDE	Non	SIG/LDE	-	-	-
120	C	604459.91	6877301.56	40.69		LDE	Non	SIG/LDE	-	-	-
121	C	604456.60	6877319.17	40.45		LDE	Non	SIG/LDE	-	-	-
122	C	604458.37	6877301.52	40.70		LDE	Non	SIG/LDE	-	-	-

123	C	604501.32	6877264.47	41.48		LDE	Non	SIG/LDE	-	-	-
124	C	604524.19	6877220.87	42.34		LDE	Non	SIG/LDE	-	-	-
125	C	604535.44	6877222.70	42.34		LDE	Non	SIG/LDE	-	-	-
126	C	604550.42	6877204.48	42.75		LDE	Non	SIG/LDE	-	-	-
127	C	604566.16	6877203.62	42.94		LDE	Non	SIG/LDE	-	-	-
128	C	604626.49	6877094.73	40.80		LDE	Non	SIG/LDE	-	-	-
129	C	604598.97	6877135.64	40.72		LDE	Non	SIG/LDE	-	-	-
130	C	604575.09	6877171.43	42.96		LDE	Non	SIG/LDE	-	-	-
131	C	604588.96	6877246.32	42.26		LDE	Non	SIG/LDE	-	-	-
132	C	604606.07	6877278.48	40.96		LDE	Non	SIG/LDE	-	-	-
133	C	604398.41	6877367.31	40.28		LDE	Non	SIG/LDE	-	-	-
134	C	604605.76	6877305.25	40.66		LDE	Non	SIG/LDE	-	-	-
135	C	604578.65	6877320.23	40.64		LDE	Non	SIG/LDE	-	-	-
136	C	604521.36	6877345.35	41.03		LDE	Non	SIG/LDE	-	-	-
137	C	604460.88	6877360.84	40.77		LDE	Non	SIG/LDE	-	-	-
138	C	604656.07	6877287.32	40.64		LDE	Non	SIG/LDE	-	-	-
139	C	604682.63	6877275.57	40.64		LDE	Non	SIG/LDE	-	-	-
140	C	604710.02	6877263.39	40.64		LDE	Non	SIG/LDE	-	-	-
141	C	604737.41	6877251.22	40.64		LDE	Non	SIG/LDE	-	-	-
142	C	604763.82	6877237.15	40.65		LDE	Non	SIG/LDE	-	-	-
143	C	604773.06	6877228.35	40.64		LDE	Non	SIG/LDE	-	-	-
144	C	604777.27	6877222.96	40.64		LDE	Non	SIG/LDE	-	-	-
145	C	604783.44	6877214.52	40.64		LDE	Non	SIG/LDE	-	-	-
146	C	604803.87	6877186.52	40.63		LDE	Non	SIG/LDE	-	-	-
147	C	604818.70	6877166.16	40.62		LDE	Non	SIG/LDE	-	-	-
148	C	604335.62	6877373.71	39.68		LDE	Non	SIG/LDE	-	-	-
149	C	604274.79	6877378.27	39.10		LDE	Non	SIG/LDE	-	-	-
150	C	604679.60	6877266.93	40.86		LDE	Non	SIG/LDE	-	-	-
151	C	604688.04	6877269.37	40.93		LDE	Non	SIG/LDE	-	-	-
152	C	604293.46	6877260.89	Inconnu		LDE	Non	SIG/LDE	-	-	-
153	C	604298.15	6877257.22	Inconnu		LDE	Non	SIG/LDE	-	-	-
154	C	604293.14	6877247.85	Inconnu		LDE	Non	SIG/LDE	-	-	-
155	C	604296.82	6877244.68	Inconnu		LDE	Non	SIG/LDE	-	-	-
156	C	604283.21	6877252.86	Inconnu		LDE	Non	SIG/LDE	-	-	-
157	C	604282.43	6877253.33	Inconnu		LDE	Non	SIG/LDE	-	-	-
158	C	604274.18	6877258.14	Inconnu		LDE	Non	SIG/LDE	-	-	-
159	C	604321.39	6877236.57	Inconnu		LDE	Non	SIG/LDE	-	-	-
160	C	604321.93	6877236.16	Inconnu		LDE	Non	SIG/LDE	-	-	-
161	C	604324.59	6877233.83	Inconnu		LDE	Non	SIG/LDE	-	-	-
162	C	604325.19	6877233.38	Inconnu		LDE	Non	SIG/LDE	-	-	-
163	C	604319.18	6877224.92	Inconnu		LDE	Non	SIG/LDE	-	-	-
164	C	604318.87	6877225.50	Inconnu		LDE	Non	SIG/LDE	-	-	-
165	C	604316.13	6877227.91	Inconnu		LDE	Non	SIG/LDE	-	-	-

166	C	604315.57	6877228.38	Inconnu		LDE	Non	SIG/LDE	-	-	-
167	C	604308.18	6877234.81	Inconnu		LDE	Non	SIG/LDE	-	-	-
168	C	604303.19	6877238.98	Inconnu		LDE	Non	SIG/LDE	-	-	-
169	C	604330.07	6877215.65	Inconnu		LDE	Non	SIG/LDE	-	-	-
170	C	604330.56	6877215.22	Inconnu		LDE	Non	SIG/LDE	-	-	-
171	C	604344.60	6877216.93	Inconnu		LDE	Non	SIG/LDE	-	-	-
172	C	604345.07	6877216.49	Inconnu		LDE	Non	SIG/LDE	-	-	-
173	C	604338.27	6877208.62	Inconnu		LDE	Non	SIG/LDE	-	-	-
174	C	604337.73	6877209.02	Inconnu		LDE	Non	SIG/LDE	-	-	-
175	C	604374.05	6877191.12	Inconnu		LDE	Non	SIG/LDE	-	-	-
176	C	604374.53	6877190.73	Inconnu		LDE	Non	SIG/LDE	-	-	-
177	C	604370.42	6877180.71	Inconnu		LDE	Non	SIG/LDE	-	-	-
178	C	604370.99	6877180.23	Inconnu		LDE	Non	SIG/LDE	-	-	-
179	C	604353.43	6877195.67	Inconnu		LDE	Non	SIG/LDE	-	-	-
180	C	604352.98	6877196.17	Inconnu		LDE	Non	SIG/LDE	-	-	-
181	C	604377.51	6877175.01	Inconnu		LDE	Non	SIG/LDE	-	-	-
182	C	604379.00	6877173.73	Inconnu		LDE	Non	SIG/LDE	-	-	-
183	C	604384.82	6877168.99	Inconnu		LDE	Non	SIG/LDE	-	-	-
184	C	604389.00	6877165.89	Inconnu		LDE	Non	SIG/LDE	-	-	-
185	C	604401.41	6877156.05	Inconnu		LDE	Non	SIG/LDE	-	-	-
186	C	604401.99	6877155.76	Inconnu		LDE	Non	SIG/LDE	-	-	-
187	C	604433.80	6877144.38	Inconnu		LDE	Non	SIG/LDE	-	-	-
188	C	604434.44	6877143.81	Inconnu		LDE	Non	SIG/LDE	-	-	-
189	C	604430.73	6877134.03	Inconnu		LDE	Non	SIG/LDE	-	-	-
190	C	604431.29	6877133.50	Inconnu		LDE	Non	SIG/LDE	-	-	-
191	C	604439.50	6877127.34	Inconnu		LDE	Non	SIG/LDE	-	-	-
192	C	604440.03	6877126.85	Inconnu		LDE	Non	SIG/LDE	-	-	-
193	C	604426.96	6877136.87	Inconnu		LDE	Non	SIG/LDE	-	-	-
194	C	604426.28	6877137.26	Inconnu		LDE	Non	SIG/LDE	-	-	-
195	C	604447.07	6877121.50	Inconnu		LDE	Non	SIG/LDE	-	-	-
196	C	604447.60	6877121.10	Inconnu		LDE	Non	SIG/LDE	-	-	-
197	C	604450.40	6877118.88	Inconnu		LDE	Non	SIG/LDE	-	-	-
198	C	604450.80	6877118.66	Inconnu		LDE	Non	SIG/LDE	-	-	-
199	C	604475.52	6877099.80	Inconnu		LDE	Non	SIG/LDE	-	-	-
200	C	604476.21	6877099.32	Inconnu		LDE	Non	SIG/LDE	-	-	-
201	C	604485.63	6877092.21	Inconnu		LDE	Non	SIG/LDE	-	-	-
202	C	604486.22	6877091.61	Inconnu		LDE	Non	SIG/LDE	-	-	-
203	C	604351.13	6877103.54	Inconnu		LDE	Non	SIG/LDE	-	-	-
204	C	604355.74	6877108.74	Inconnu		LDE	Non	SIG/LDE	-	-	-

De: echangesv2@prod.protys.fr

A: arcadis-tours-d@demat.sogelink.fr

Objet: [PROTYS] Notification 2025072902028D6D - 78200 - BUCHELAY

Protys

Un document vous est adressé via PROTYS.fr

Madame, Monsieur,

Vous trouverez en pièce jointe une notification RDT dont les références sont reprises en objet (référence du document et commune principale du chantier).

Ce document vous est transmis grâce à PROTYS.fr

Vous en souhaitant bonne réception.

Cordialement,
L'équipe PROTYS

Ce message est généré automatiquement, il n'est pas possible de répondre à l'expéditeur.