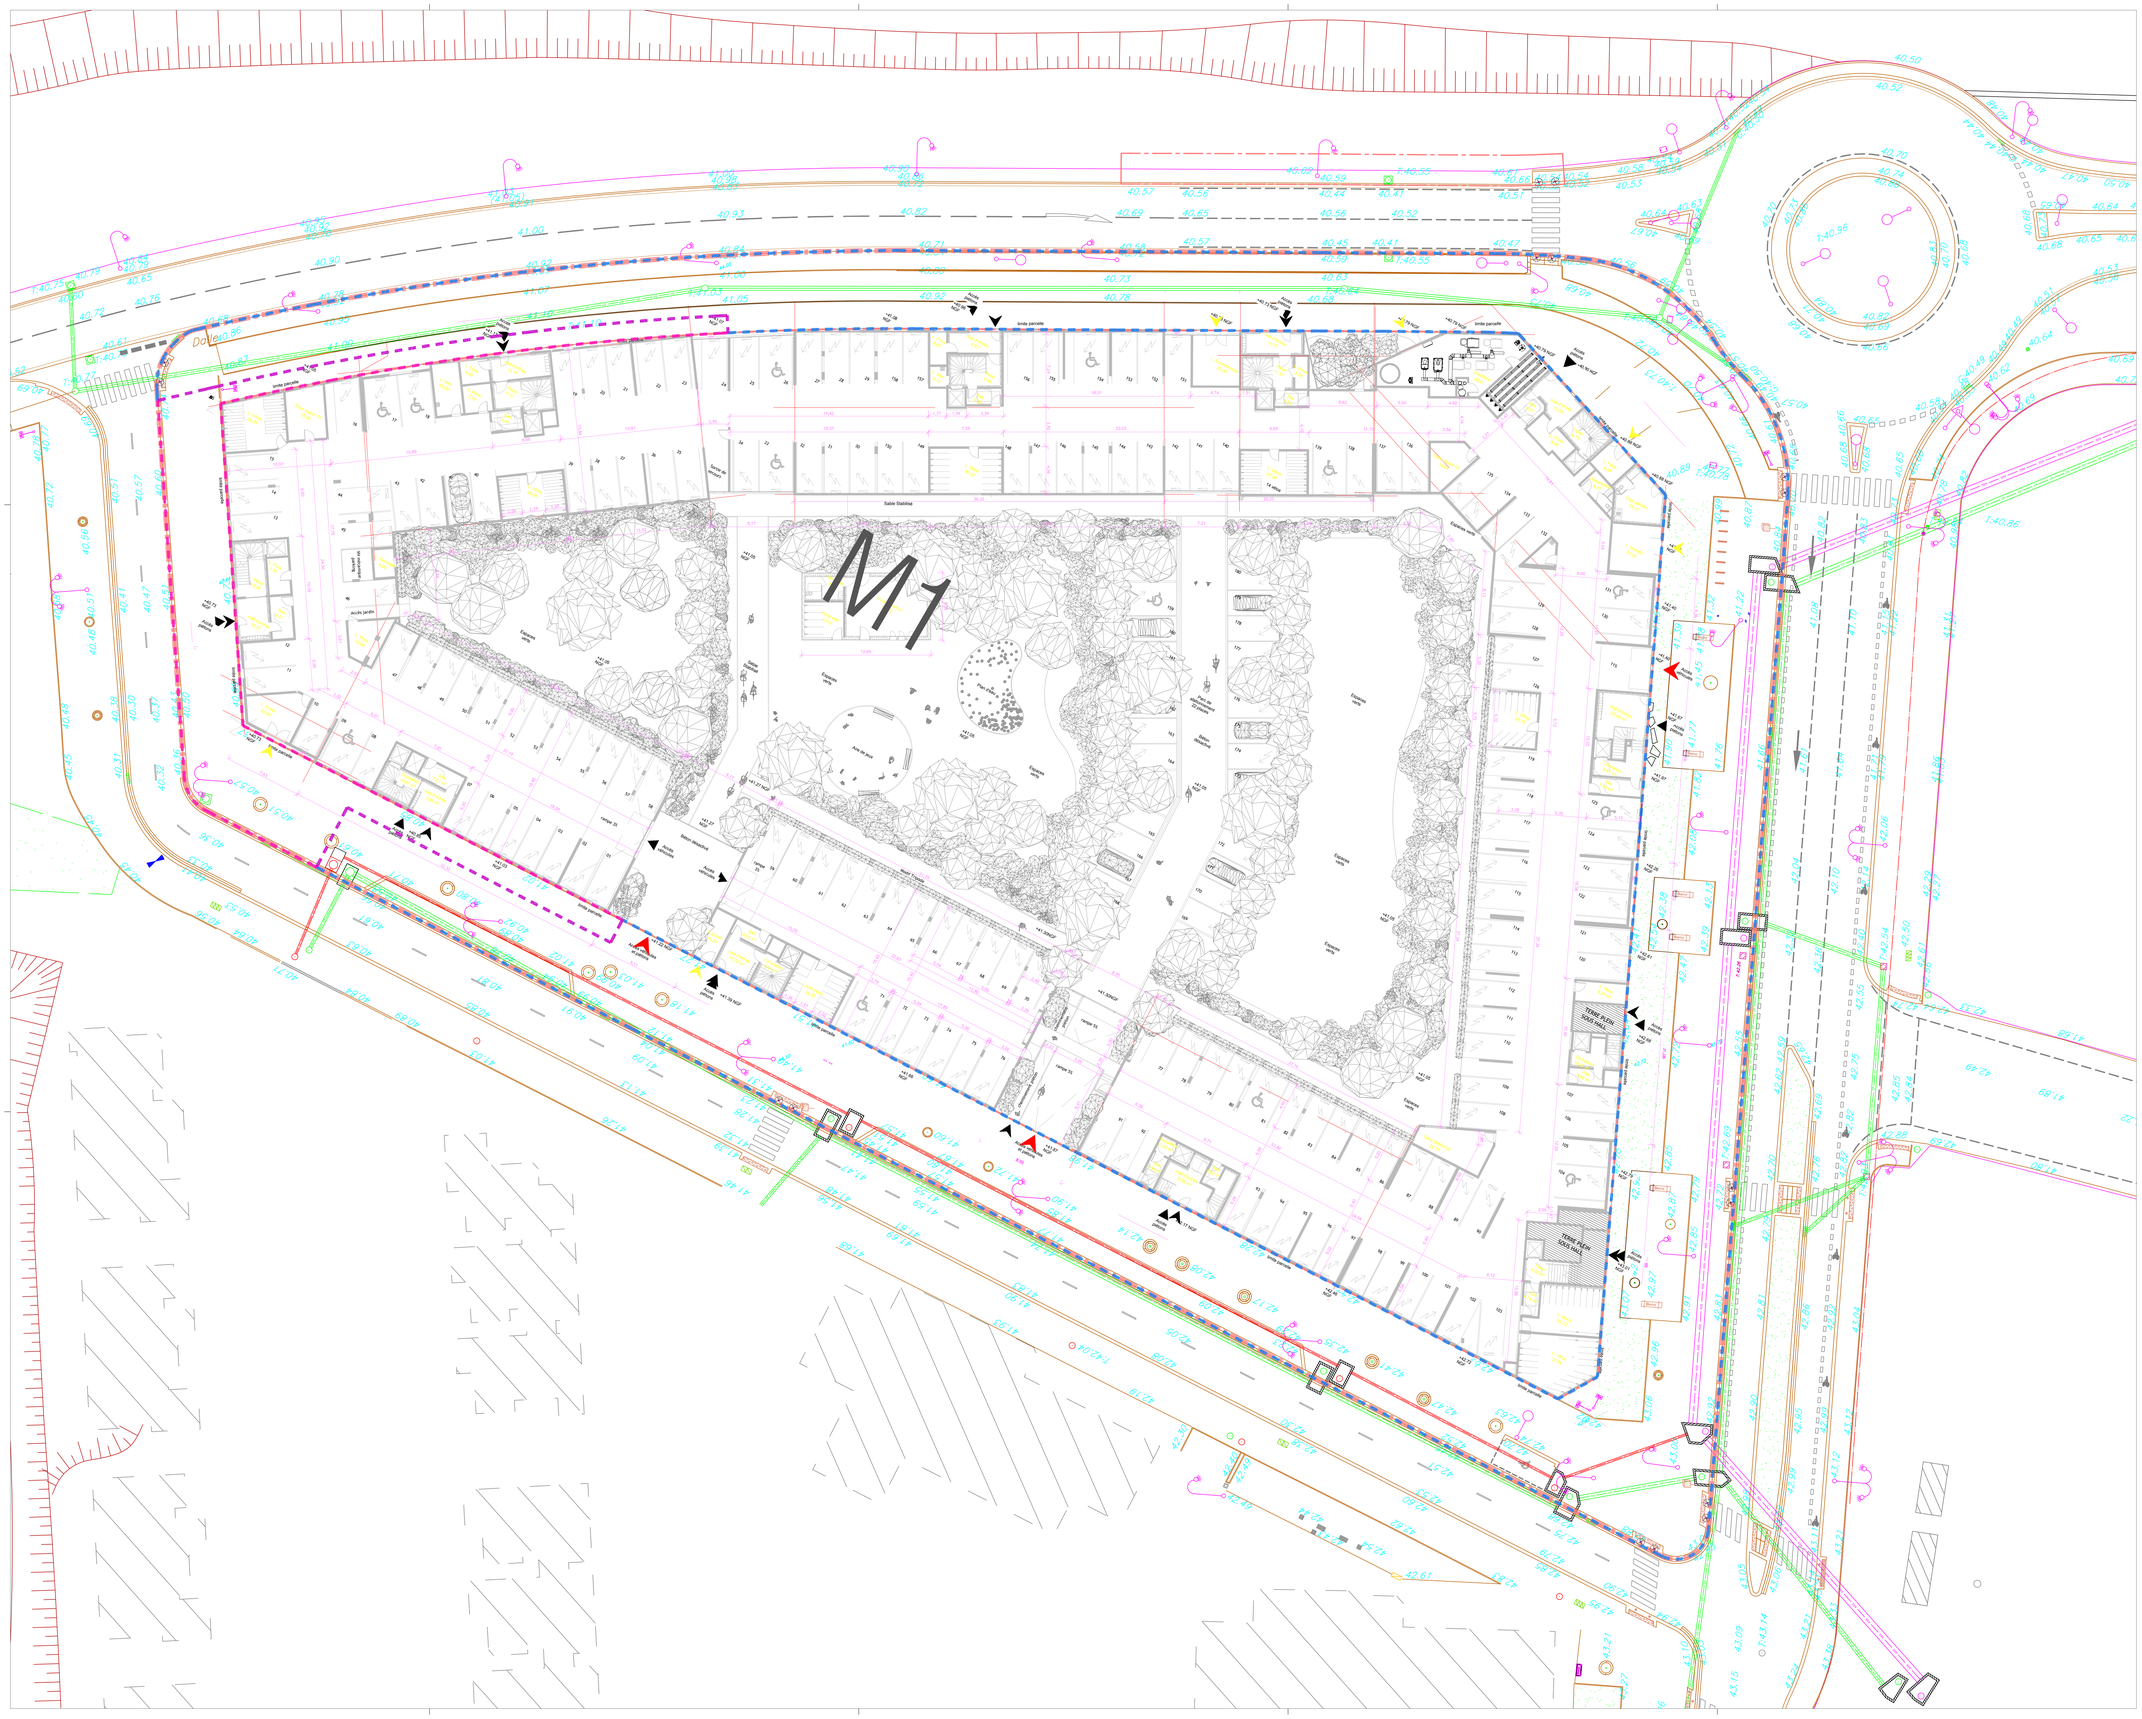


Lots

Limite de lot M1

Périmètre DCE - M1

Périmètre phase 1

Périmètre phase 2

N

0 1 5 10 20m

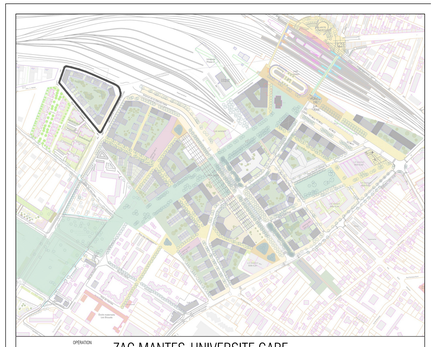

OPÉRATION
ZAC MANTES-UNIVERSITE GARE

MAITRISE D'OUVRAGE
EPAMSA
1 rue de Champagne, 78200 Mantes-la-Jolie

MAITRISE D'ŒUVRE
ANMA, urbaniste
9 cour des Petites Ecuries - 75010 PARIS / tregan@anma.fr / +33 1 88 88 81 91
INUITS, paysagiste
Immeuble URBAN LAB 46/48 rue René Clair - 75018 PARIS / vincent.bernard@inuits.fr / +33 1 42 08 70 53
ARCADIS, b.e.t. VRD
200-216 rue Raymond Lusserand - 75014 PARIS / karine.huon@arcadis.com / +33 1 46 23 77 77
VIZEA, b.e.t. Développement Durable
59 avenue Augustin Dumont - 92240 MALAKOFF / j.coulet@vizea.com / +33 1 84 19 69 00

DOCUMENT
ETAT EXISTANT

SECTEUR
M1

FICHIER
2025_11_04_MANTES_M1_DCE_FLARE.dwg

| PHASE | DATE | N° DE PLAN | INDICE | ÉCHELLE |
|---|---|---|---|---|
| DCE | NOV. 2025 | 01 | B | 1/200 |