






OPÉRATION		ZAC MANTES-UNIVERSITE GARE		
MAITRISE D'OUVRAGE		EPAMSA 1 rue de Champagne, 78200 Mantes-la-Jolie		
MAITRISE D'ŒUVRE		ANMA, urbaniste 9 cour des Petites Ecuries - 75010 PARIS / troger@anma.fr / +33 1 88 88 81 91 INUIITS, paysagiste Immeuble URBAN LAB 46/48 rue René Clair - 75018 PARIS / vincent.benard@inuits.fr / +33 1 42 08 70 53 ARCADIS, b.e.t. VRD 200-216 rue Raymond Losserand - 75014 PARIS / karine.huon@arcadis.com / +33 1 46 23 77 77 VIZEA, b.e.t. Développement Durable 59 avenue Augustin Dumont - 92240 MALAKOFF / j.coulet@vizea.com / +33 1 84 19 69 00		
DOCUMENT		COUPES ET DETAILS DES AMENAGEMENTS PAYSAGERS		
SECTEUR		M1		
FICHIER		2025_11_04_MANTES_M1_DCE_DTL.dwg		
PHASE	DATE	N° DE PLAN	INDICE	ÉCHELLE
DCE	NOV. 2025	13	B	1/100 + 1/50

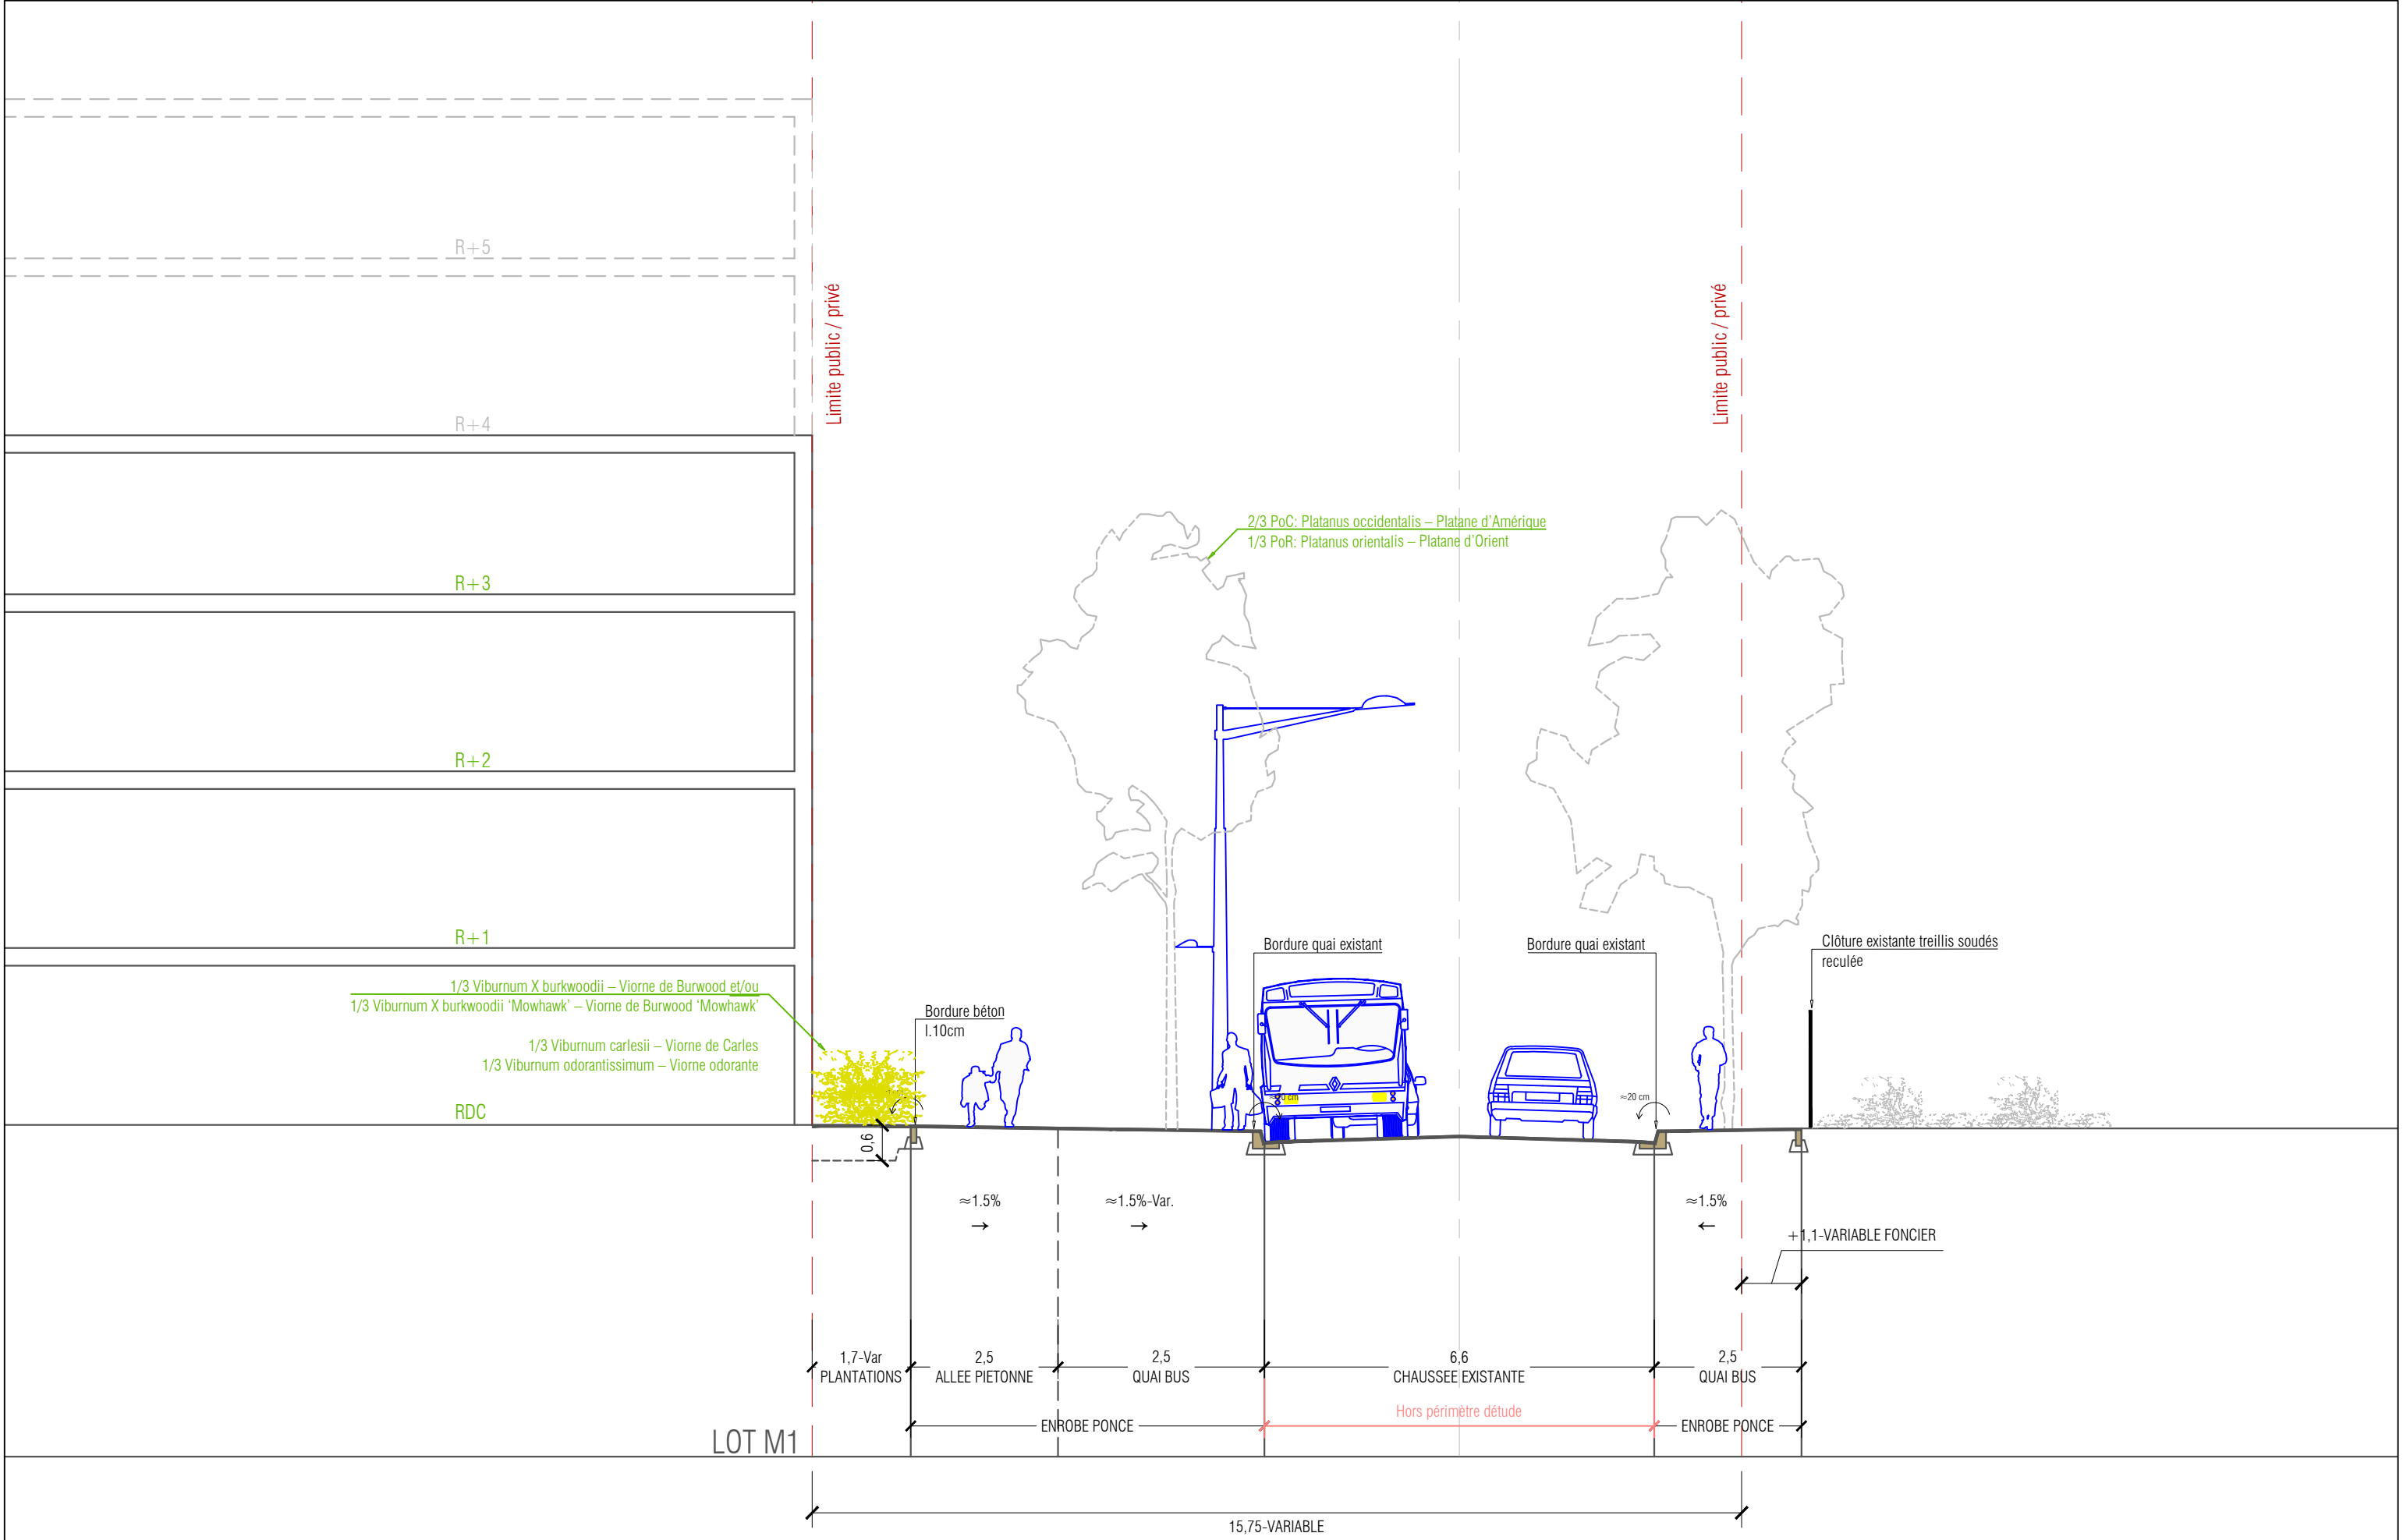


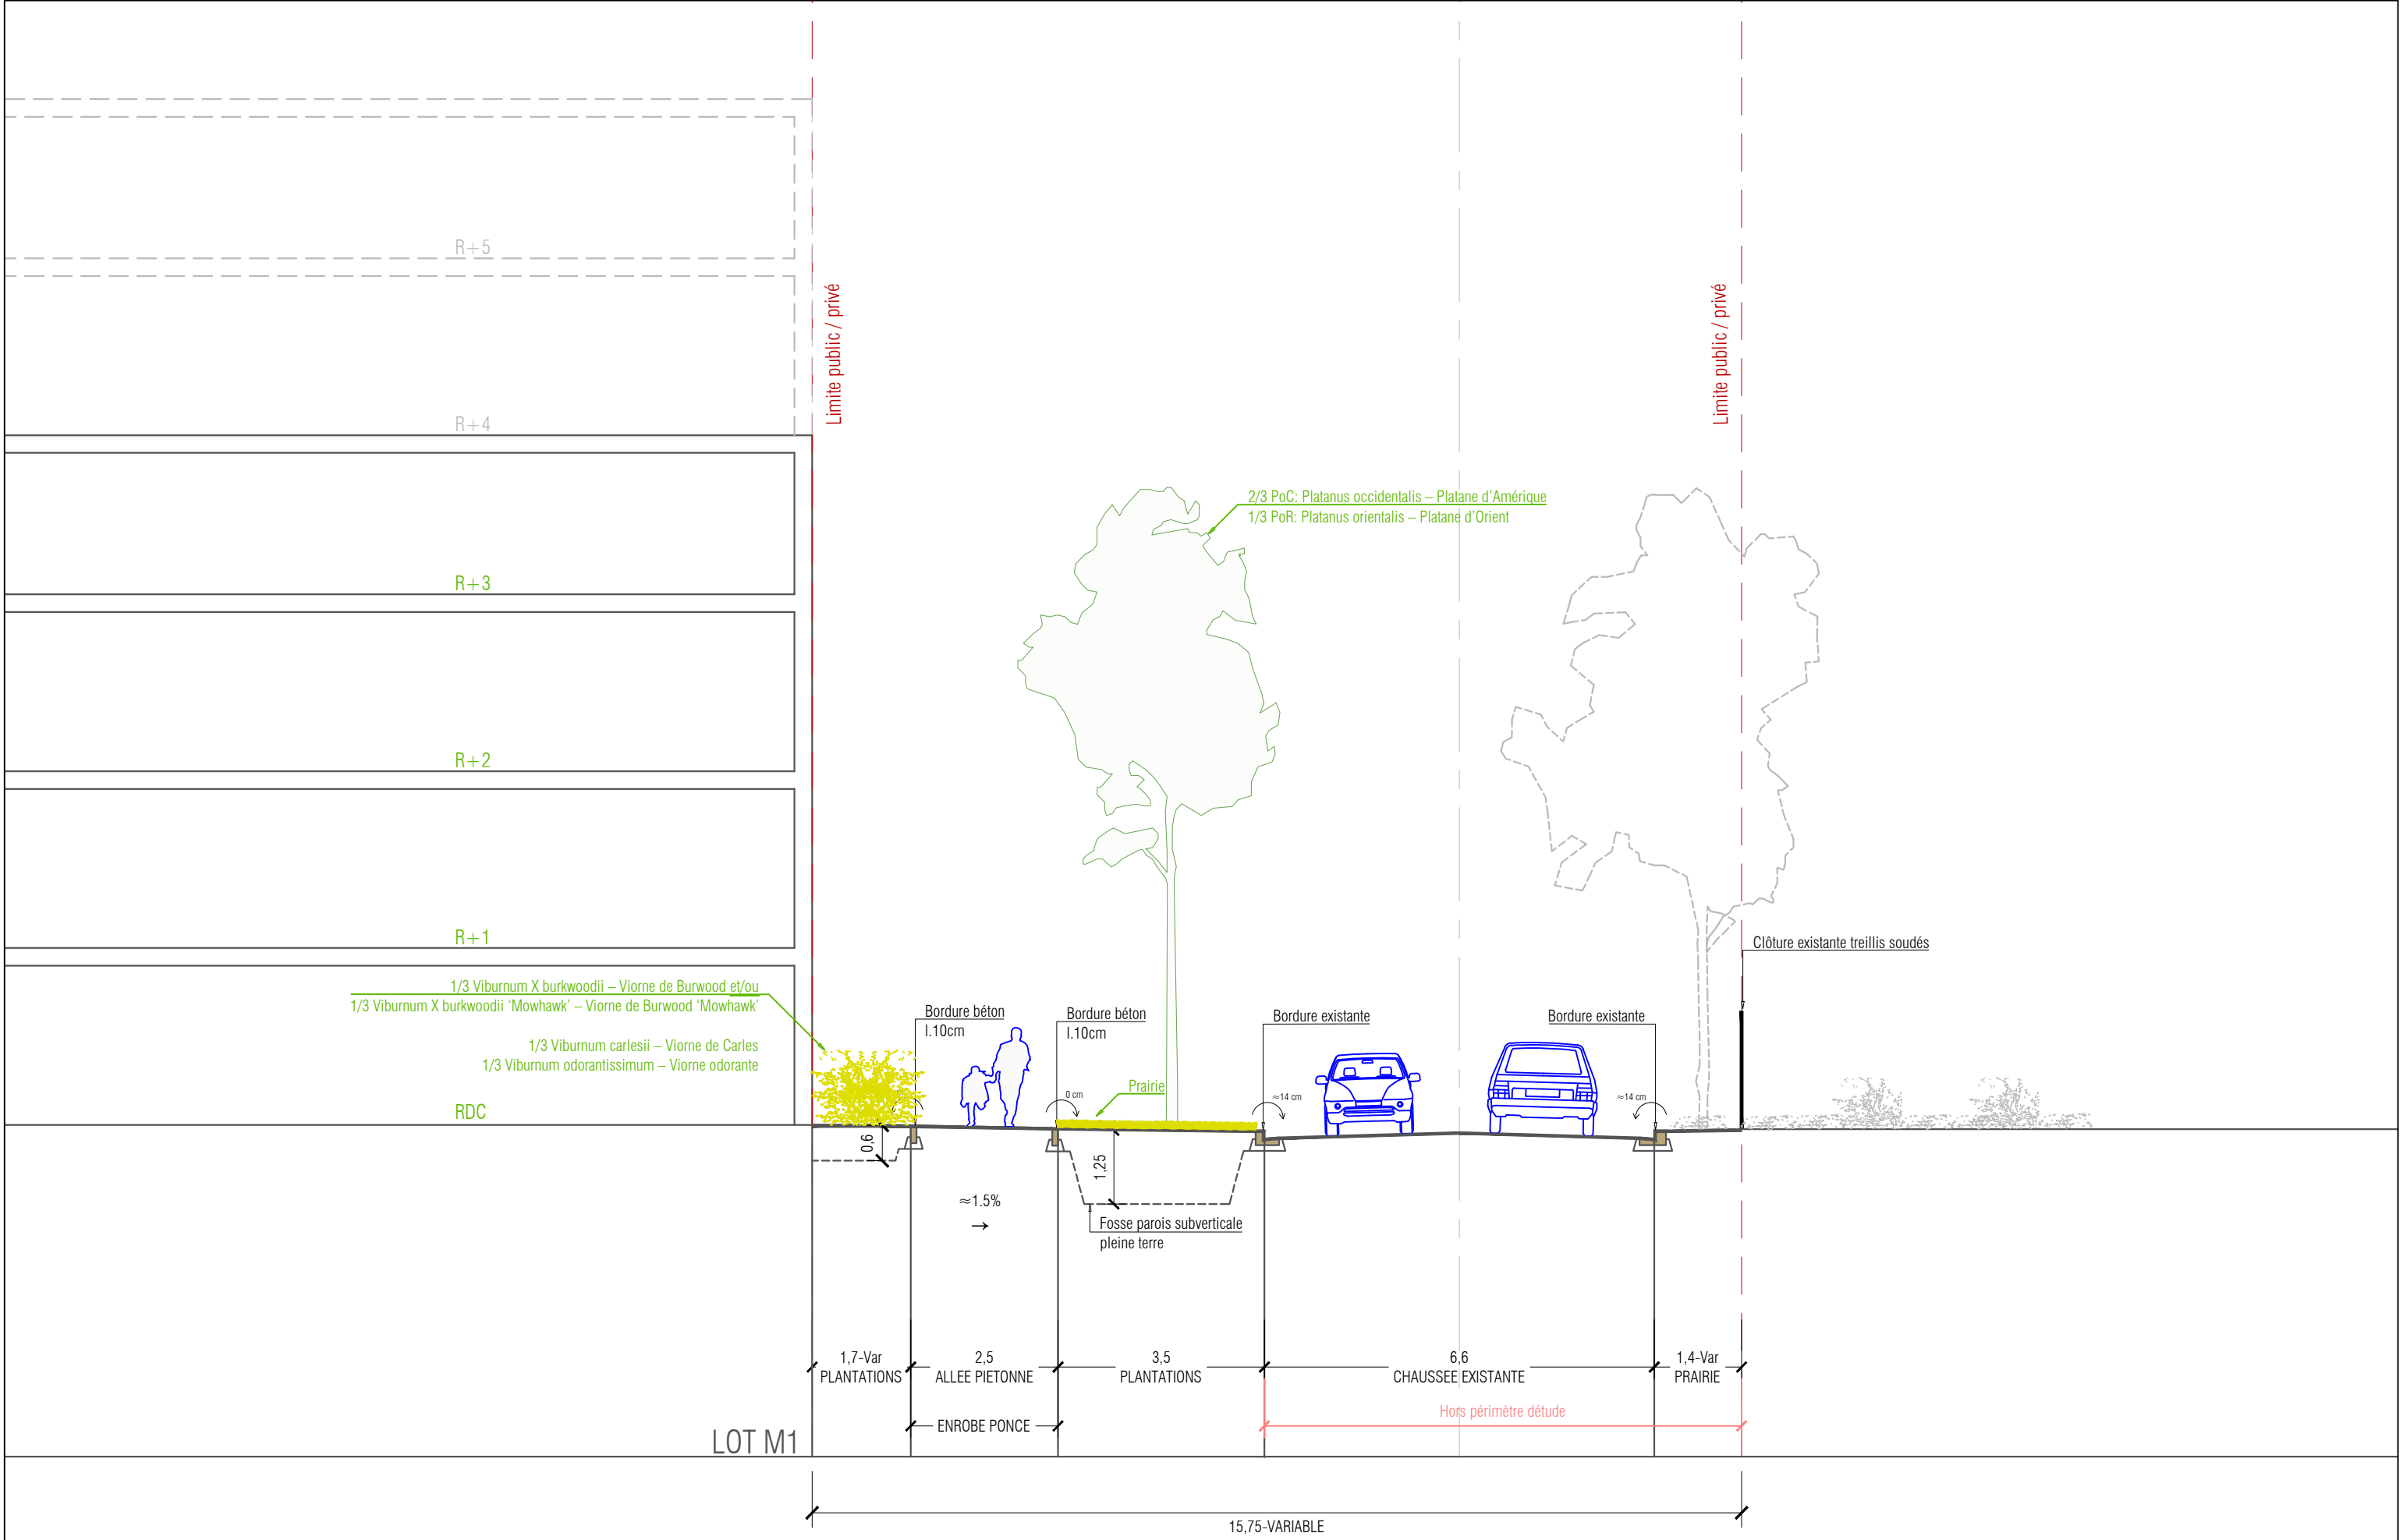


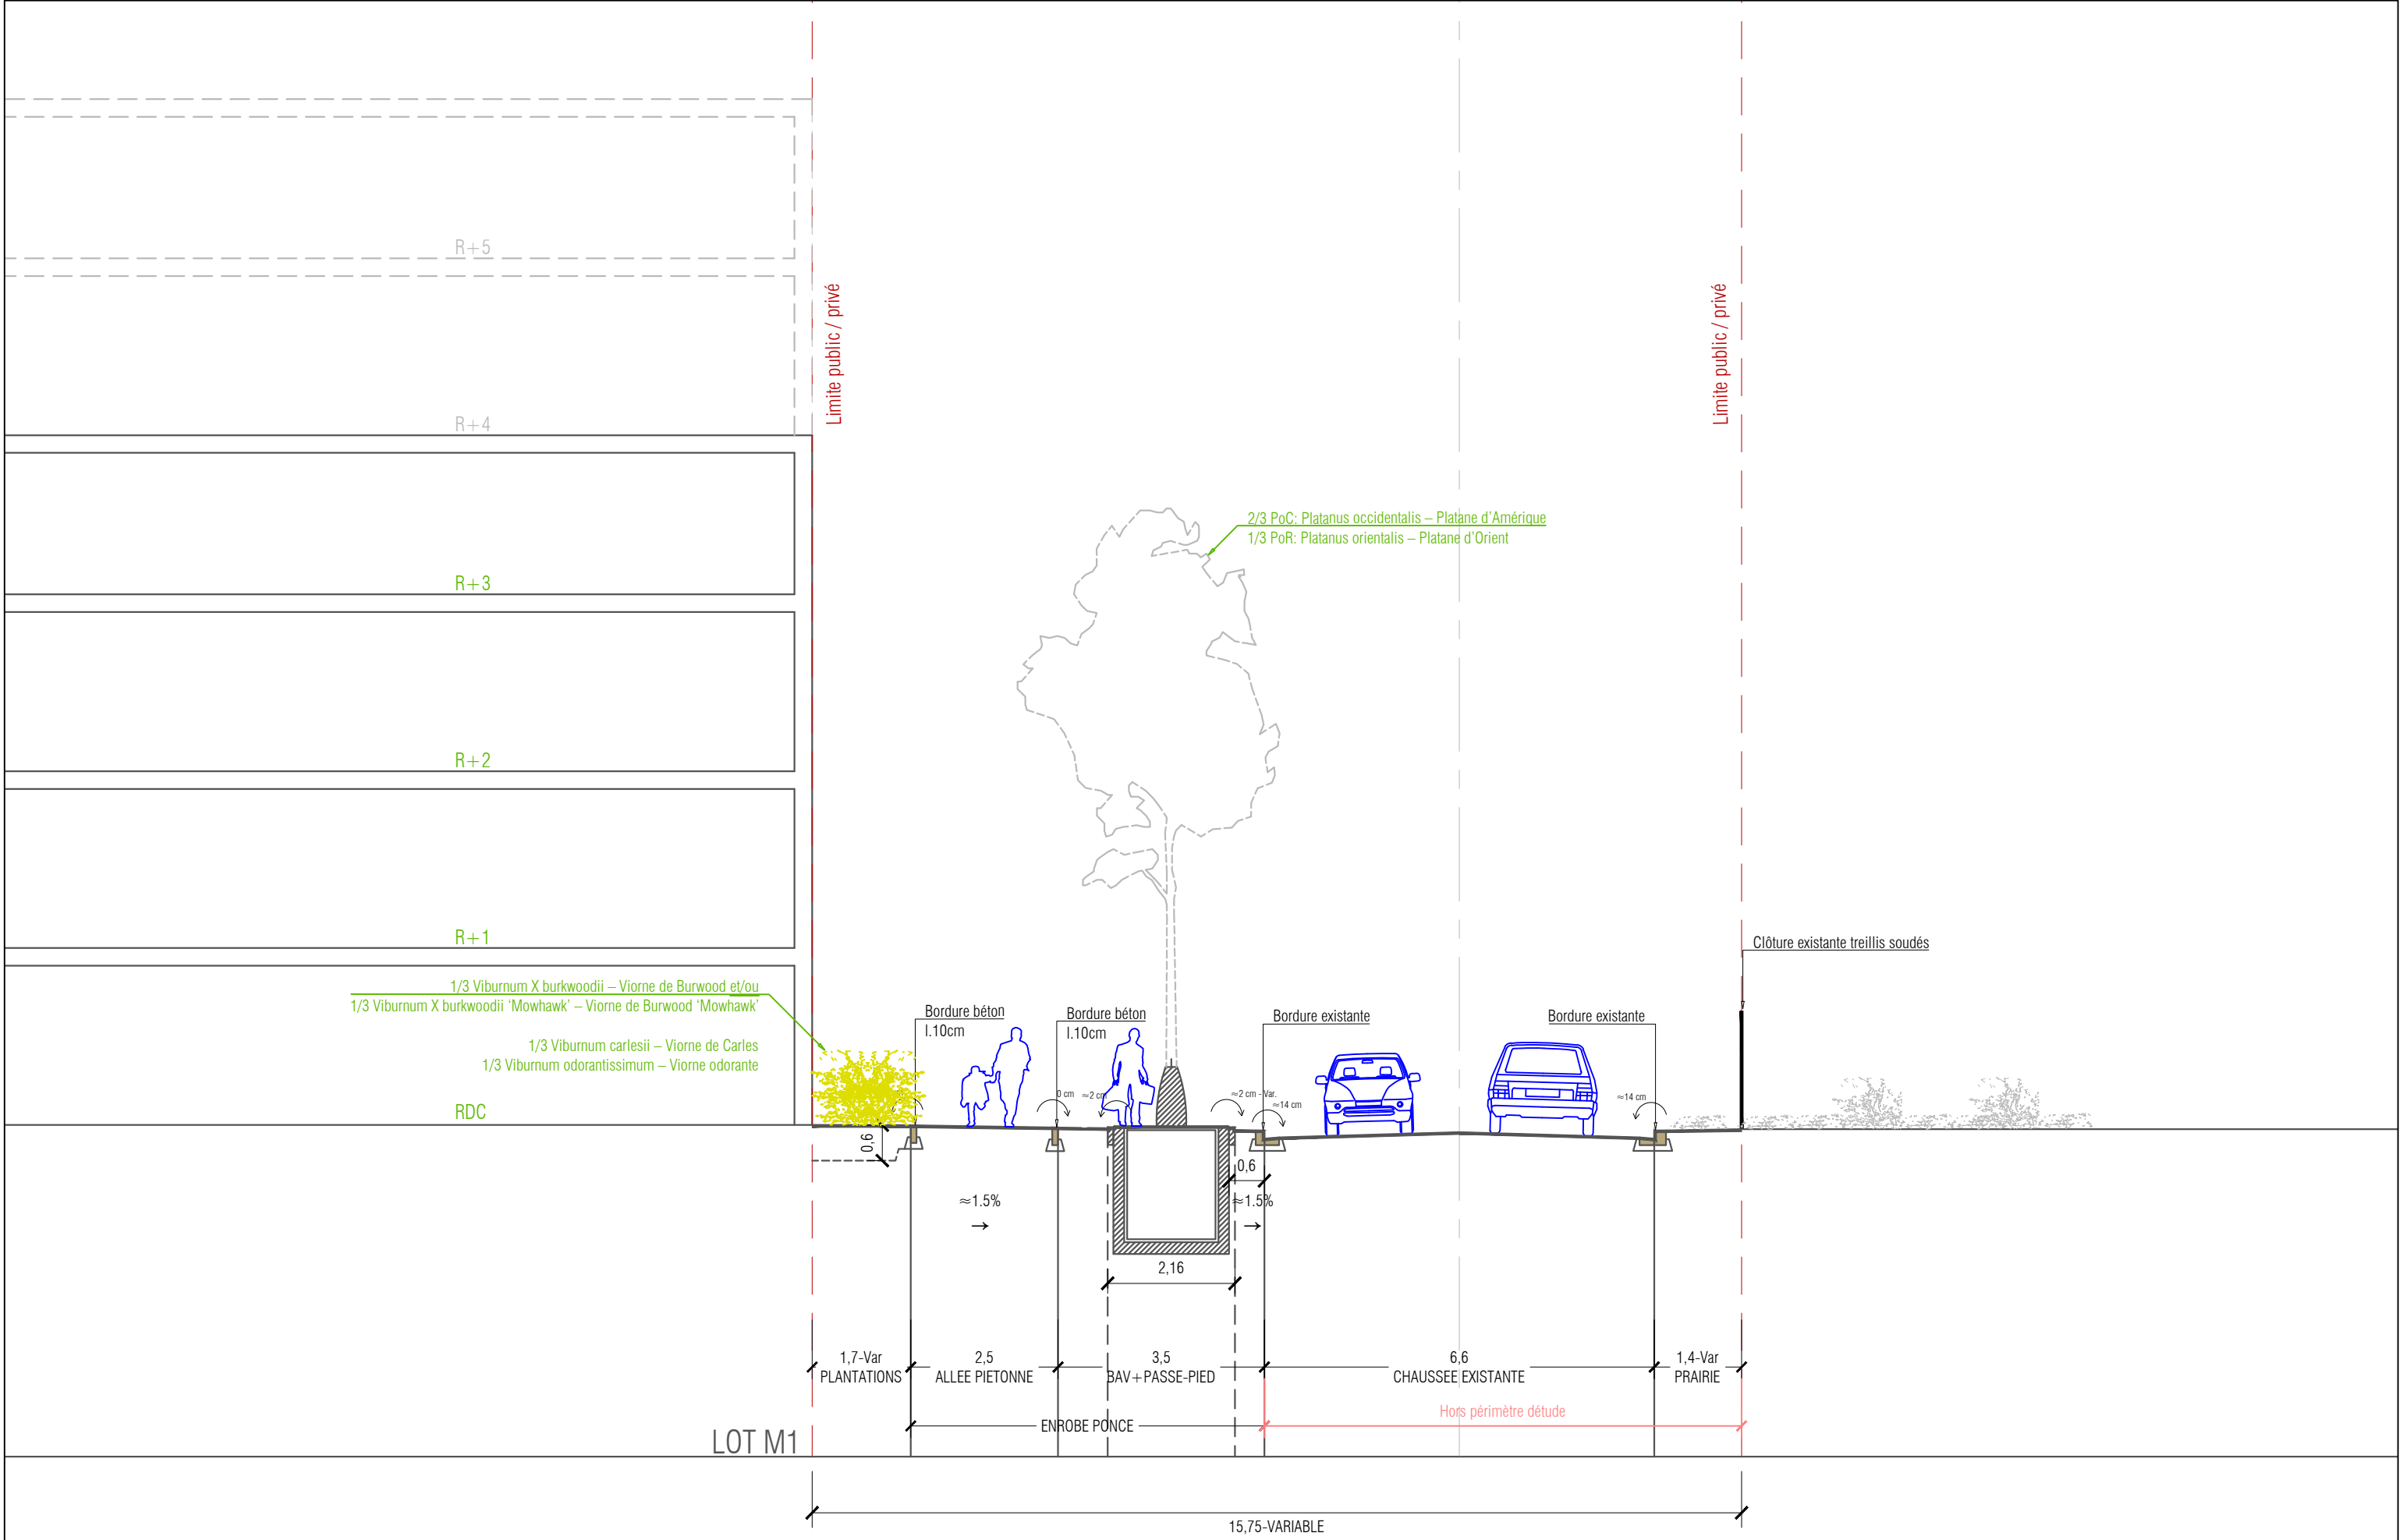


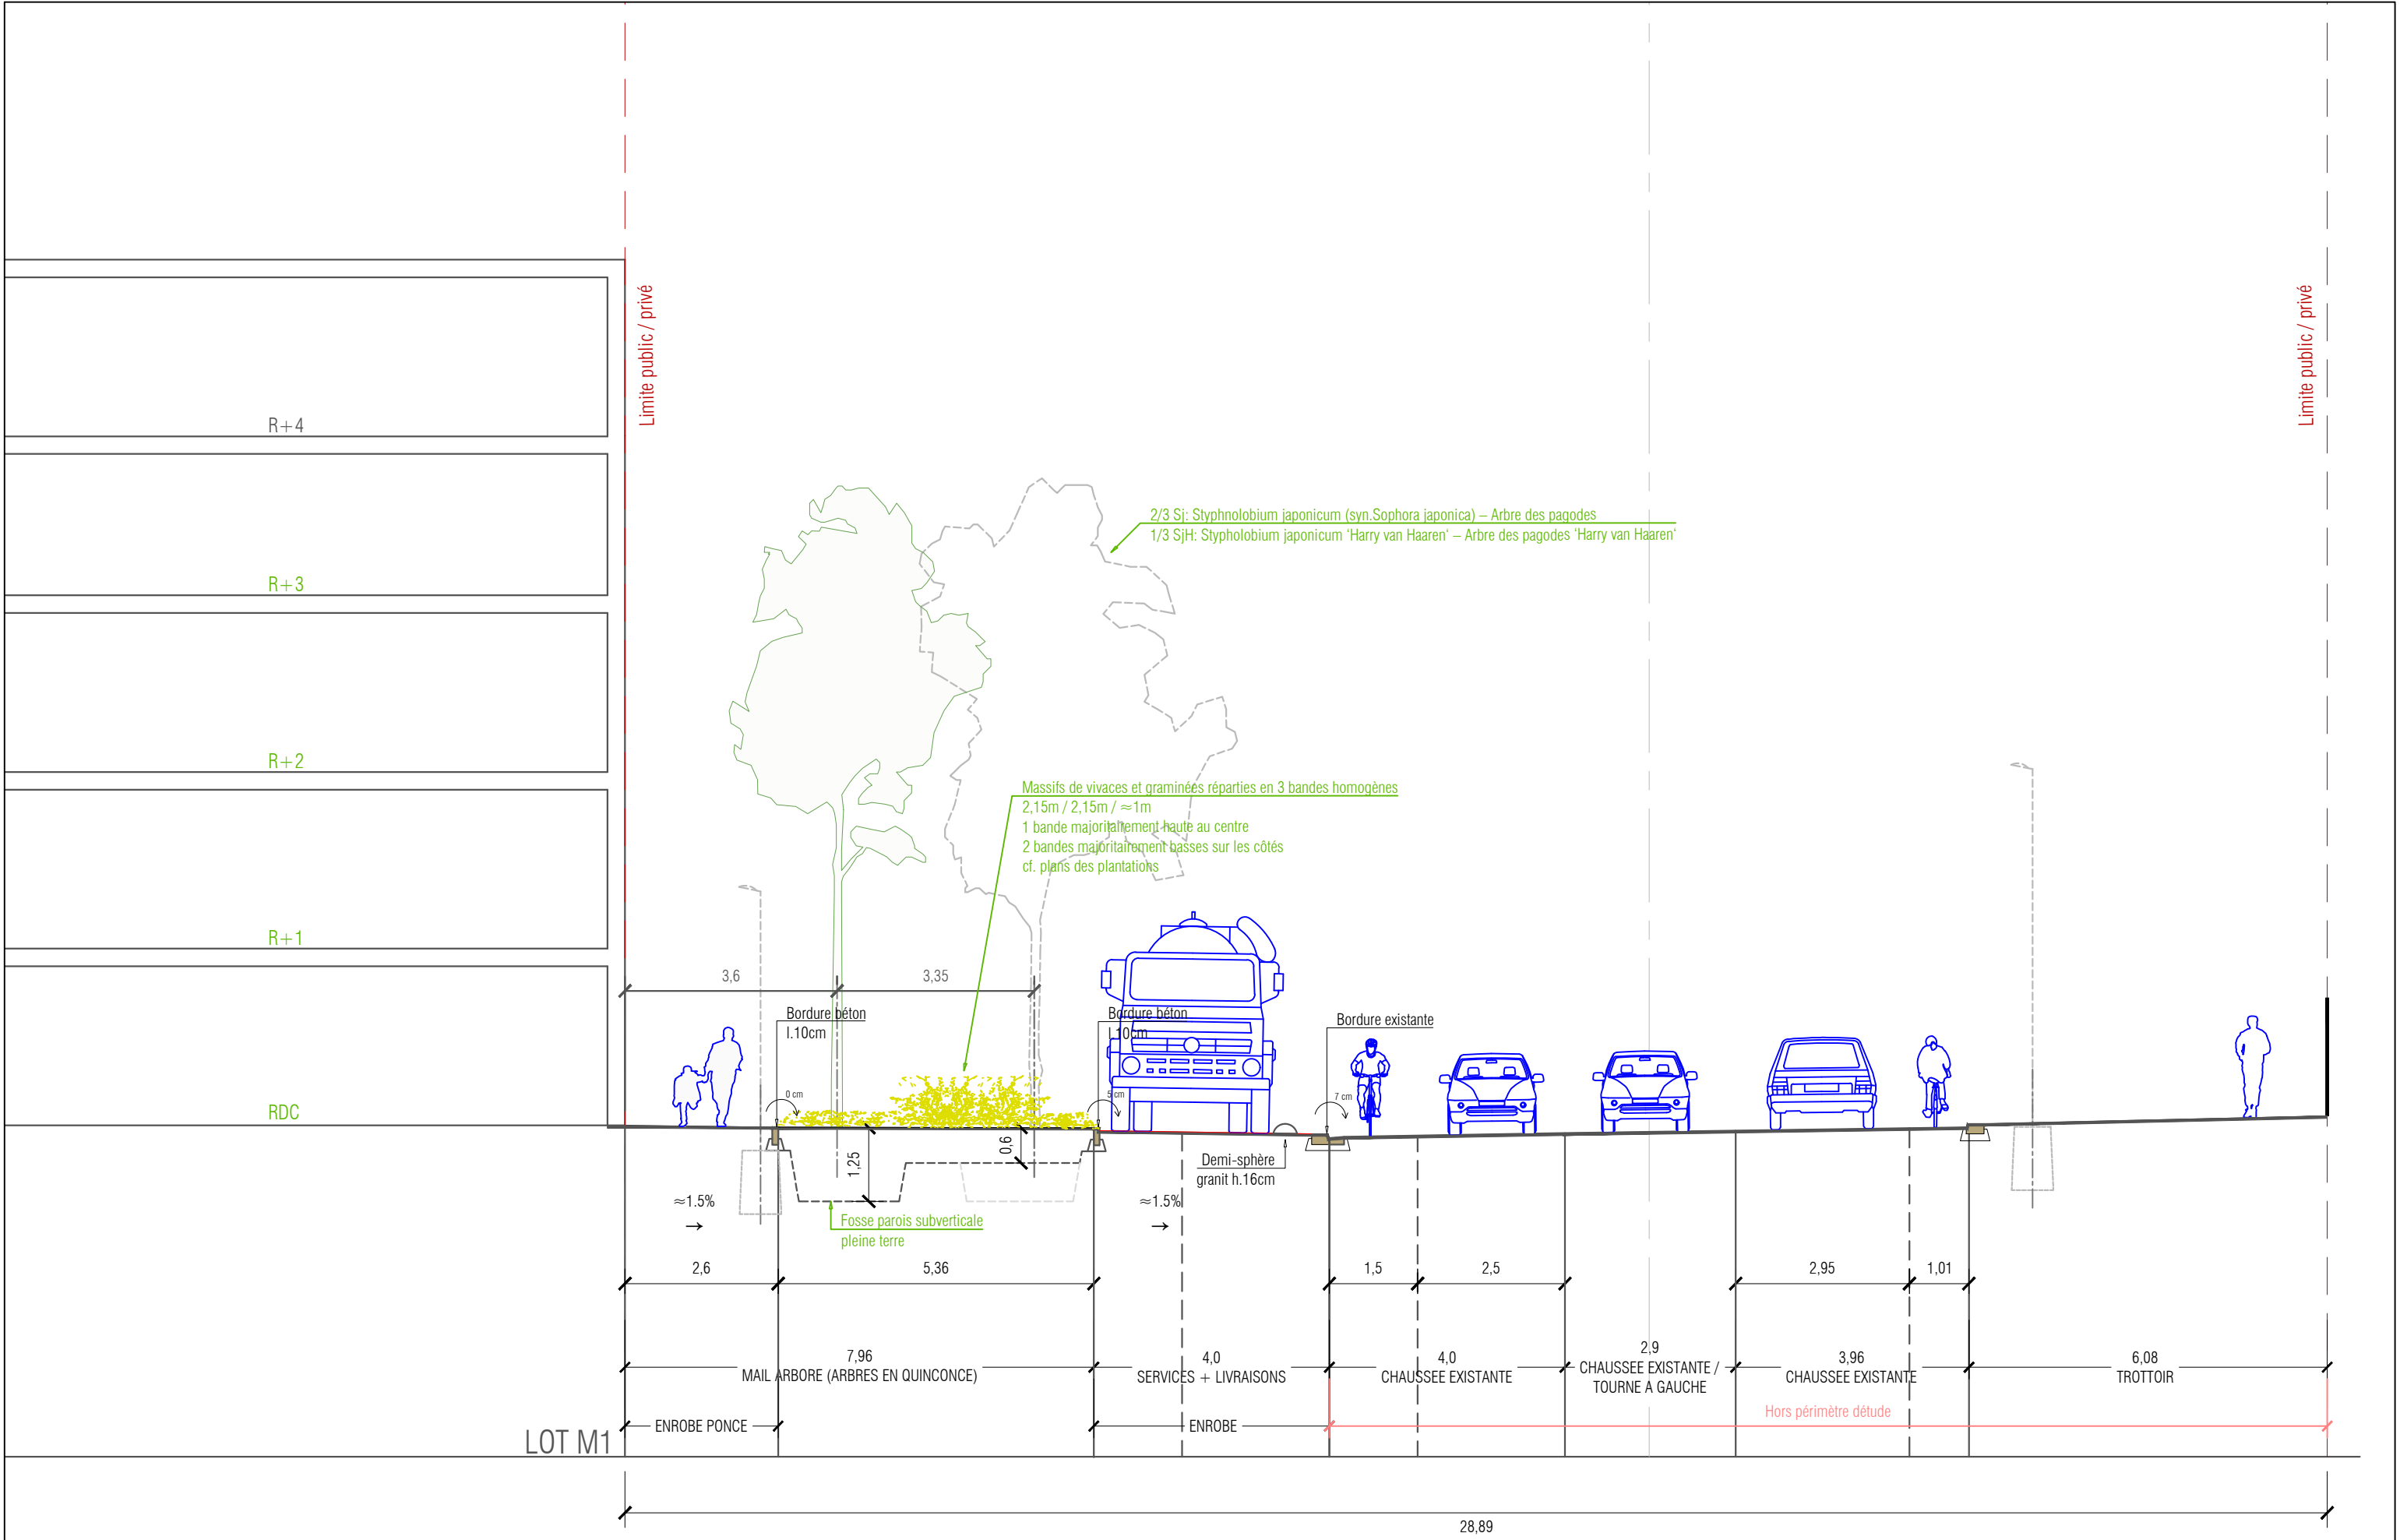


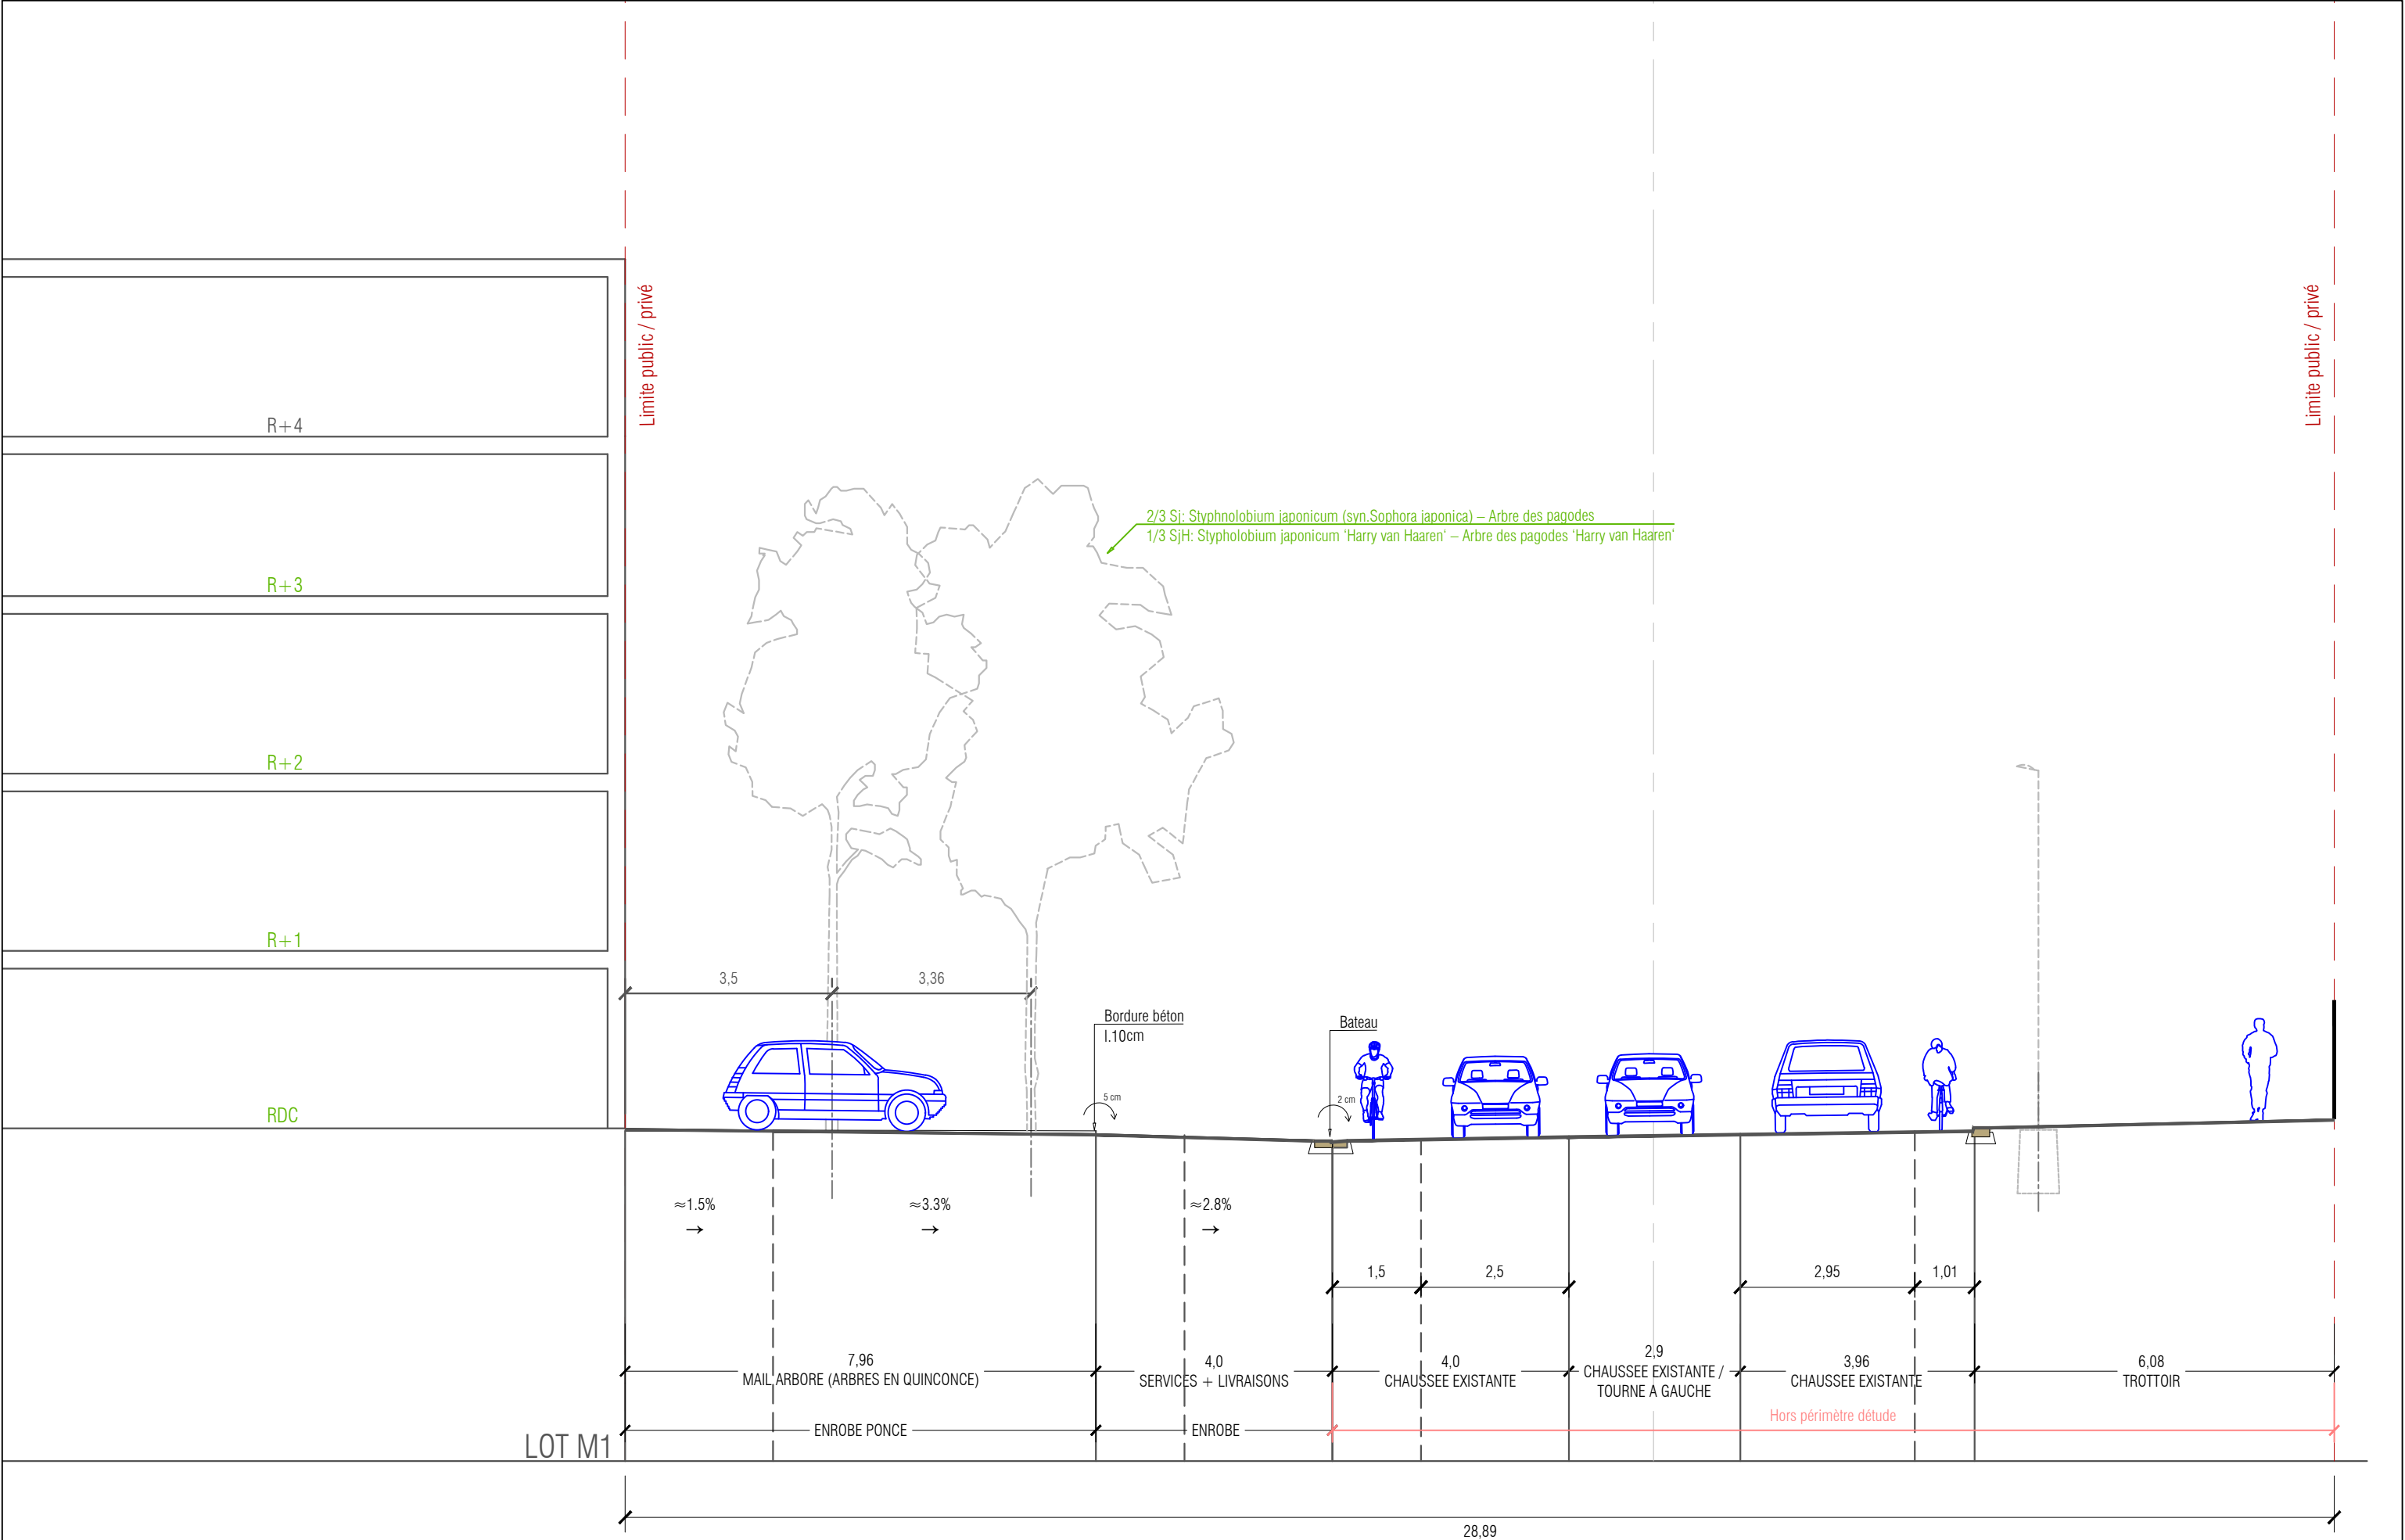


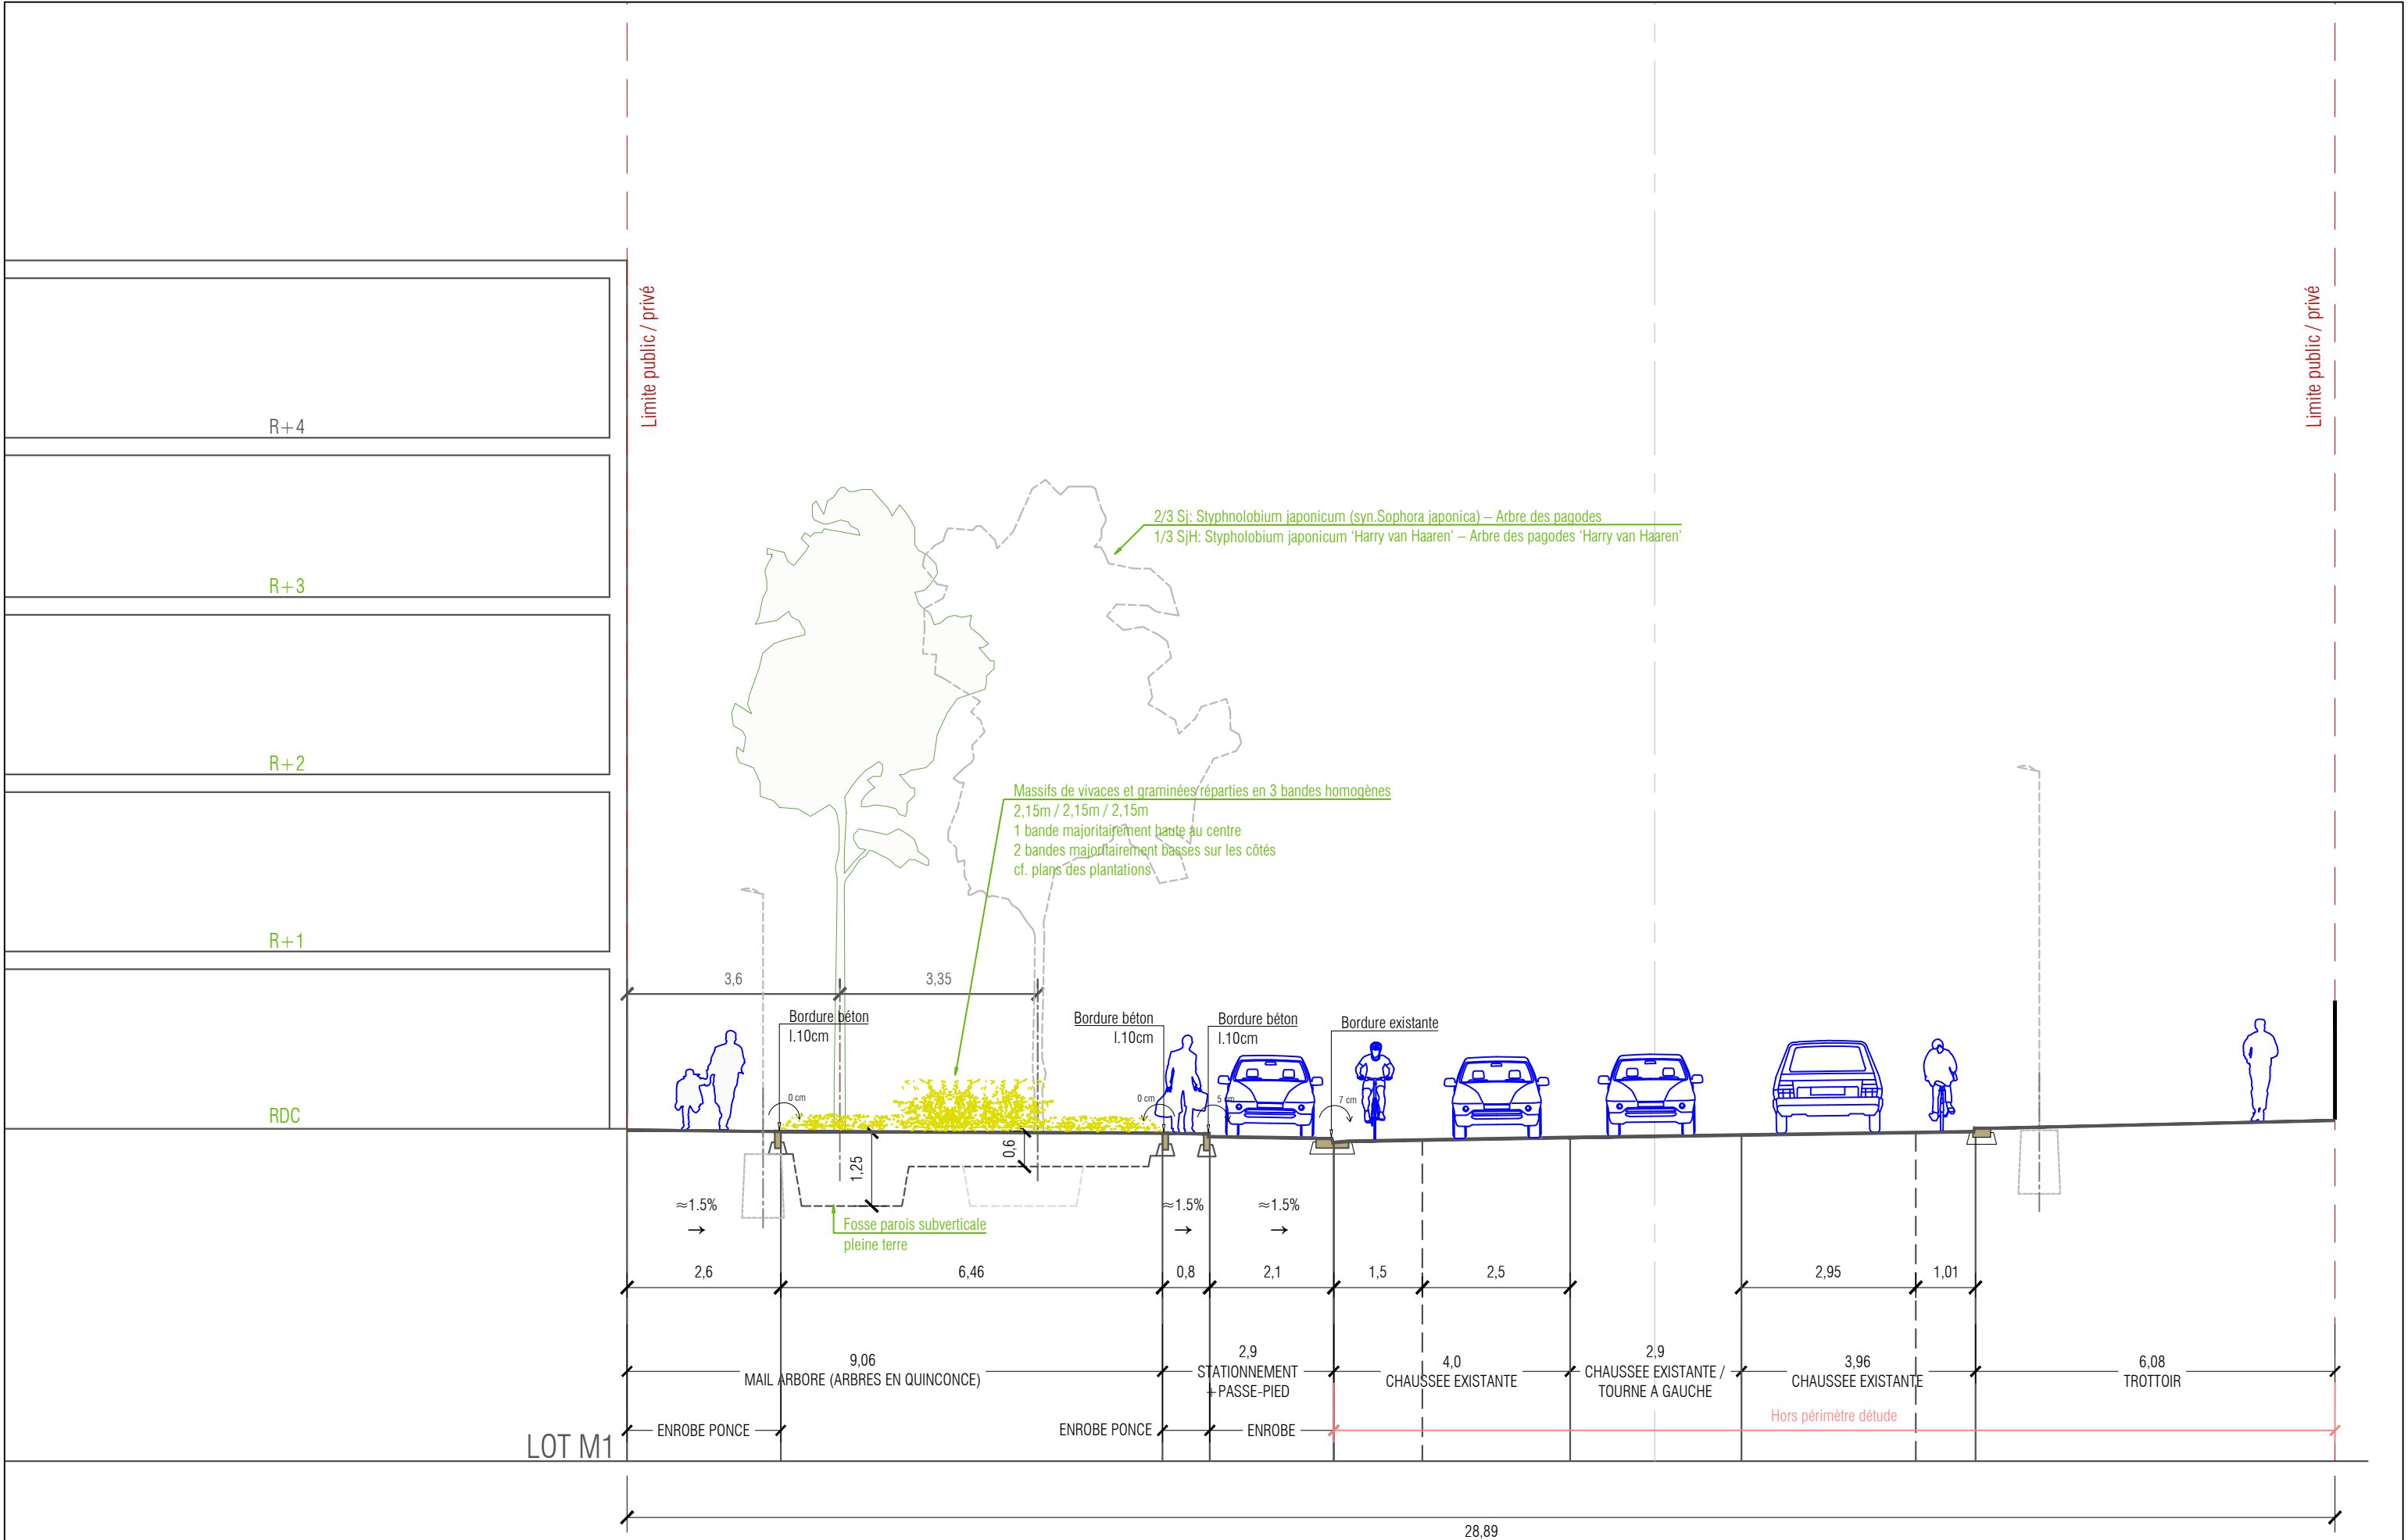


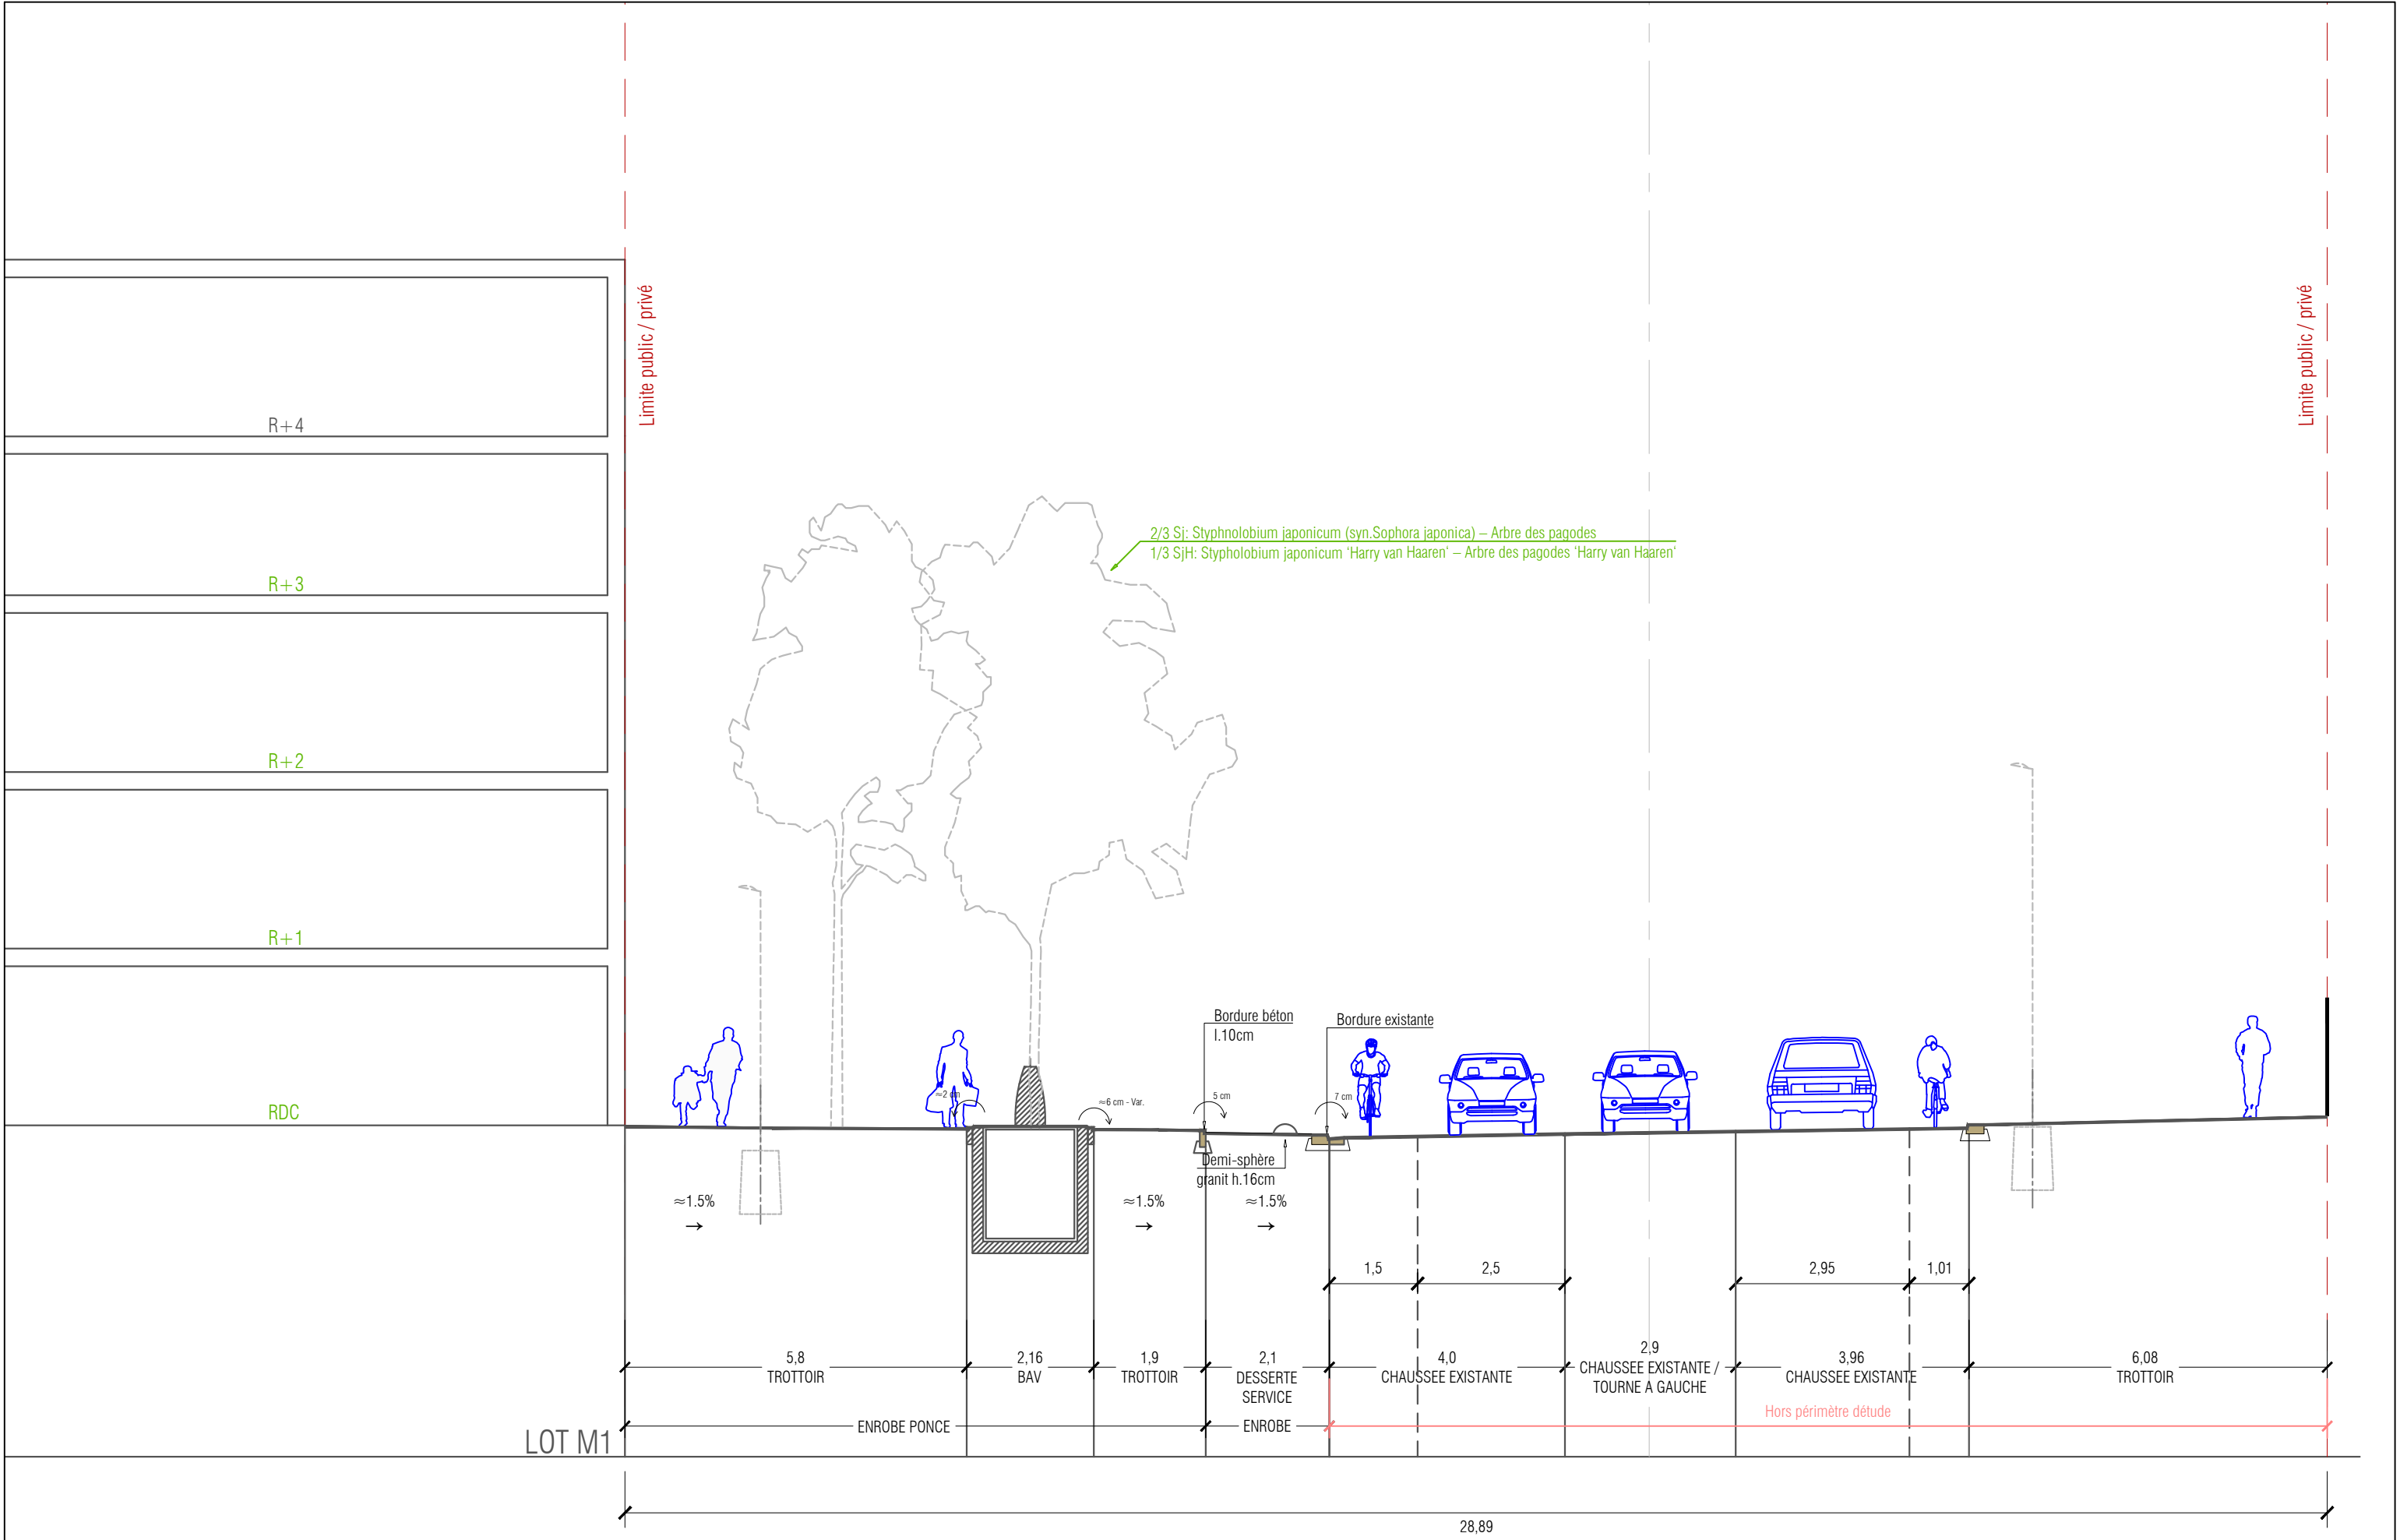


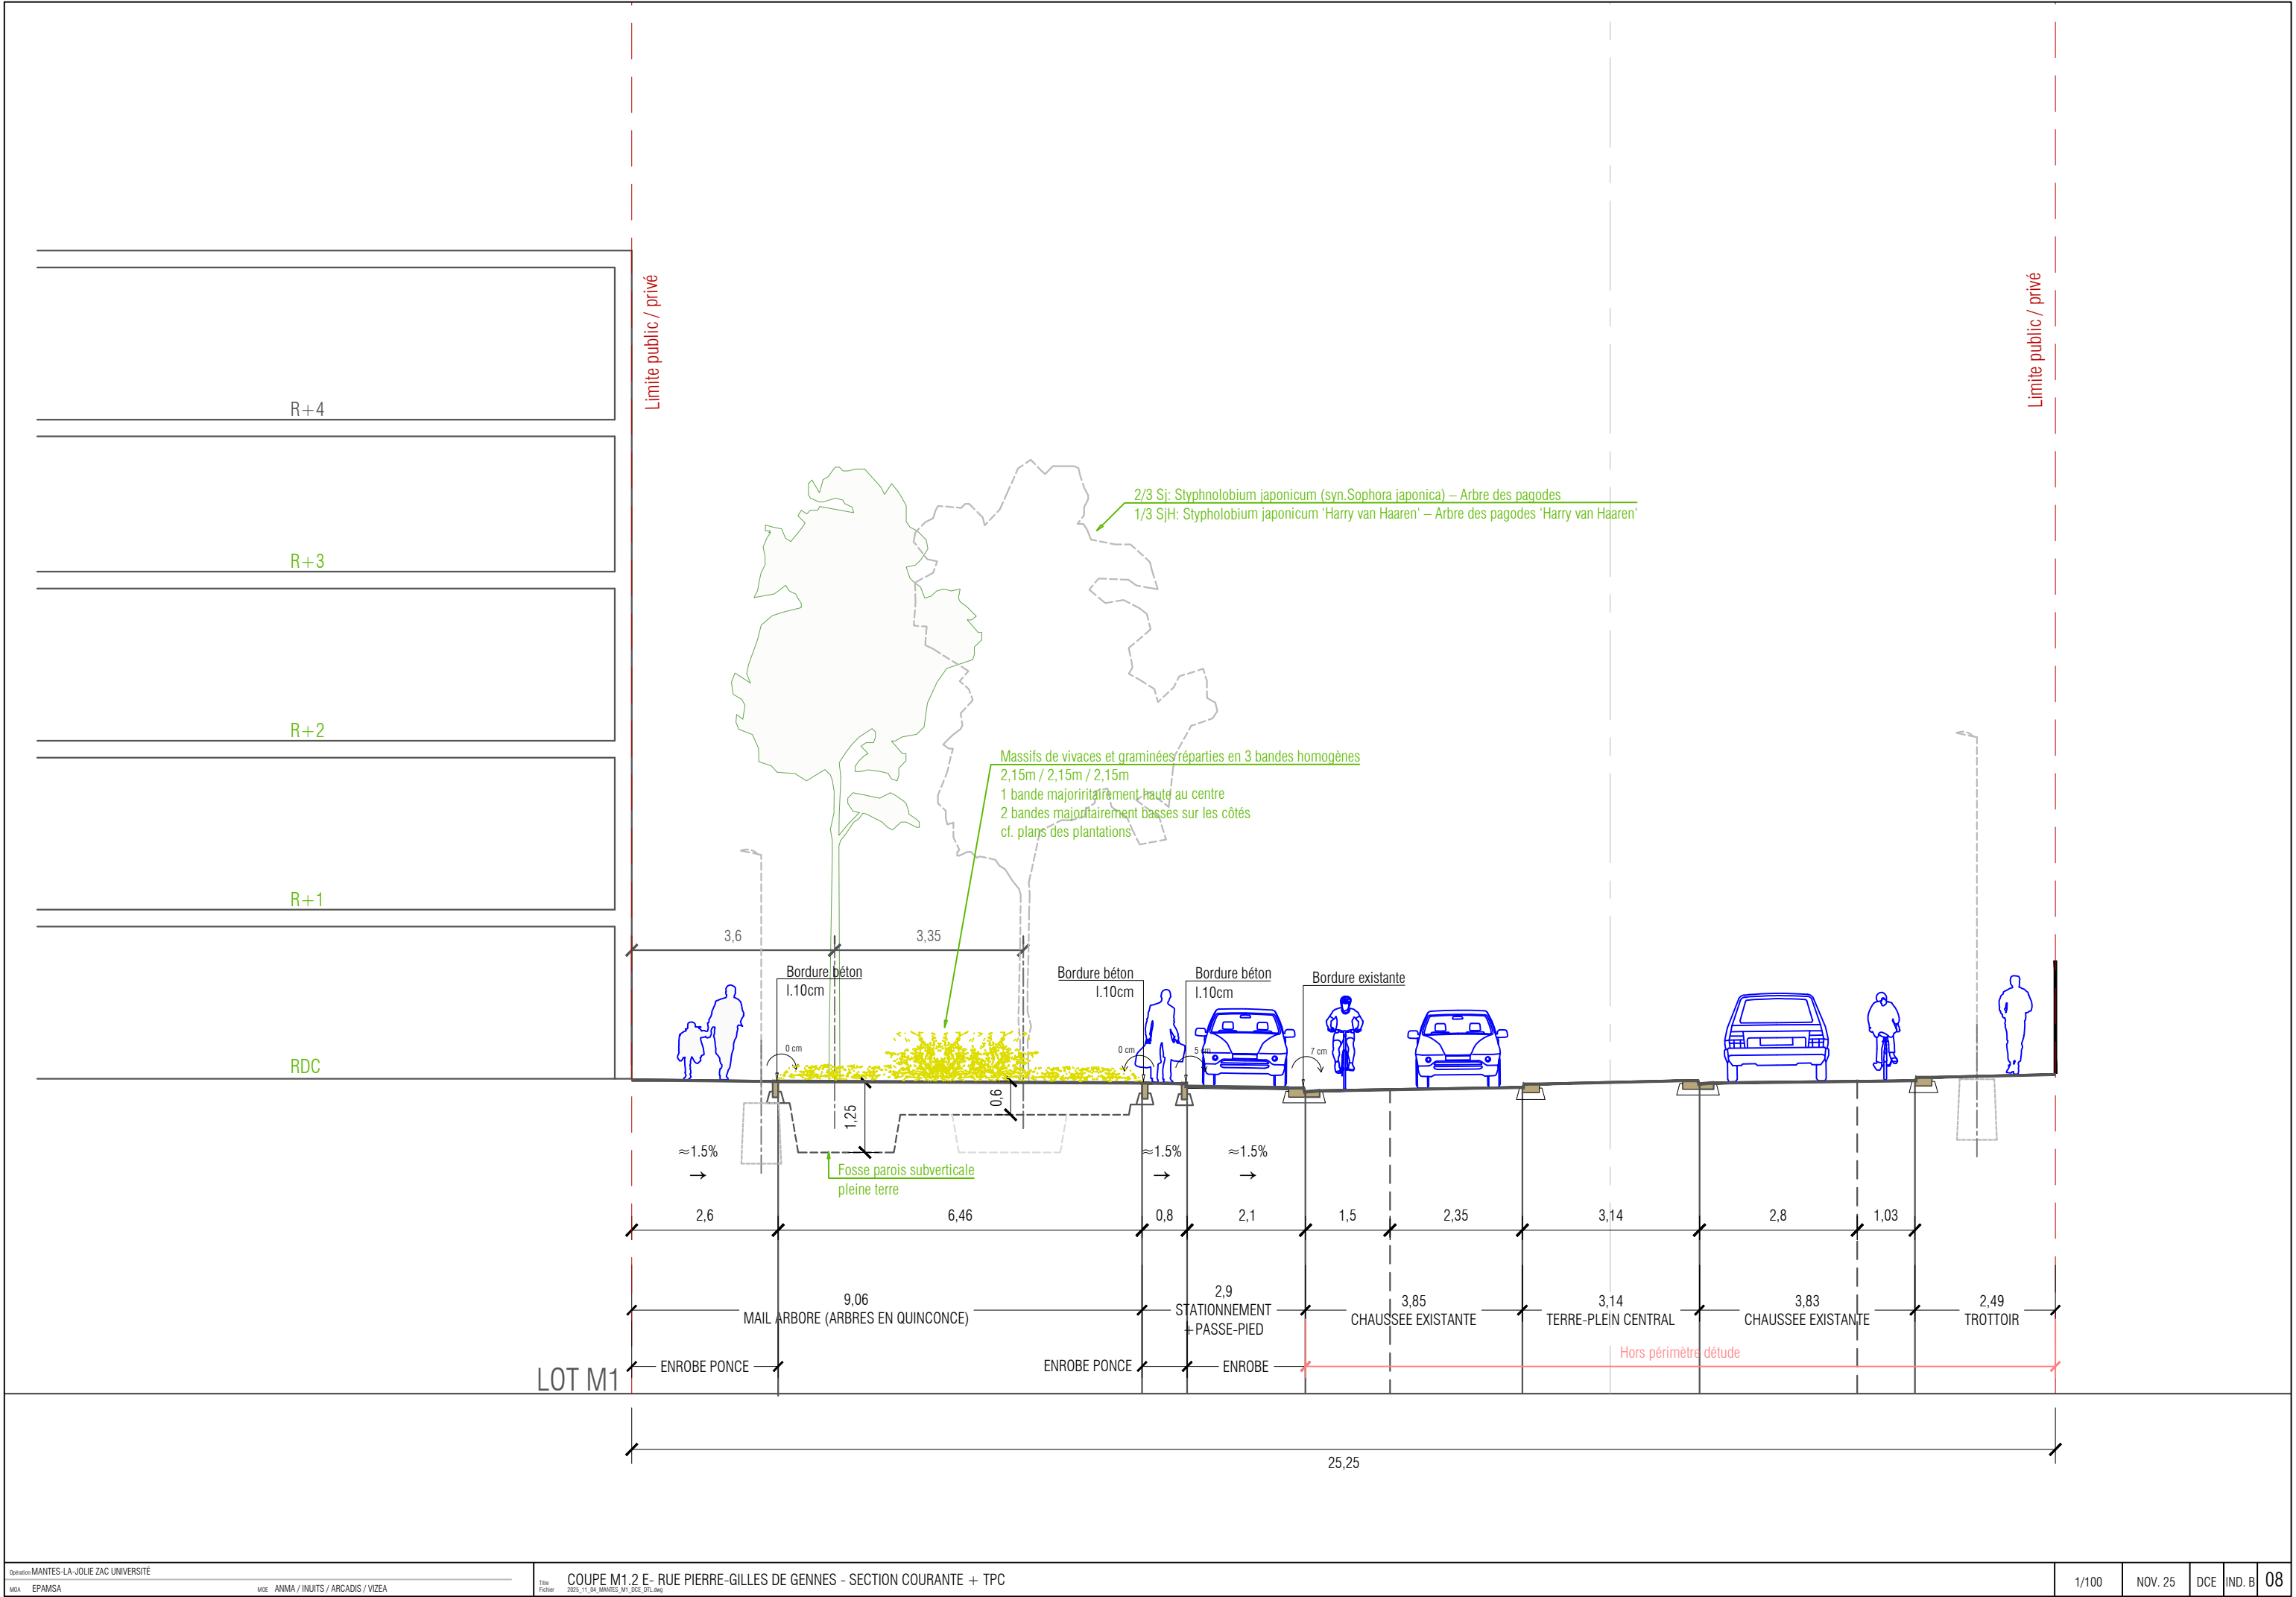

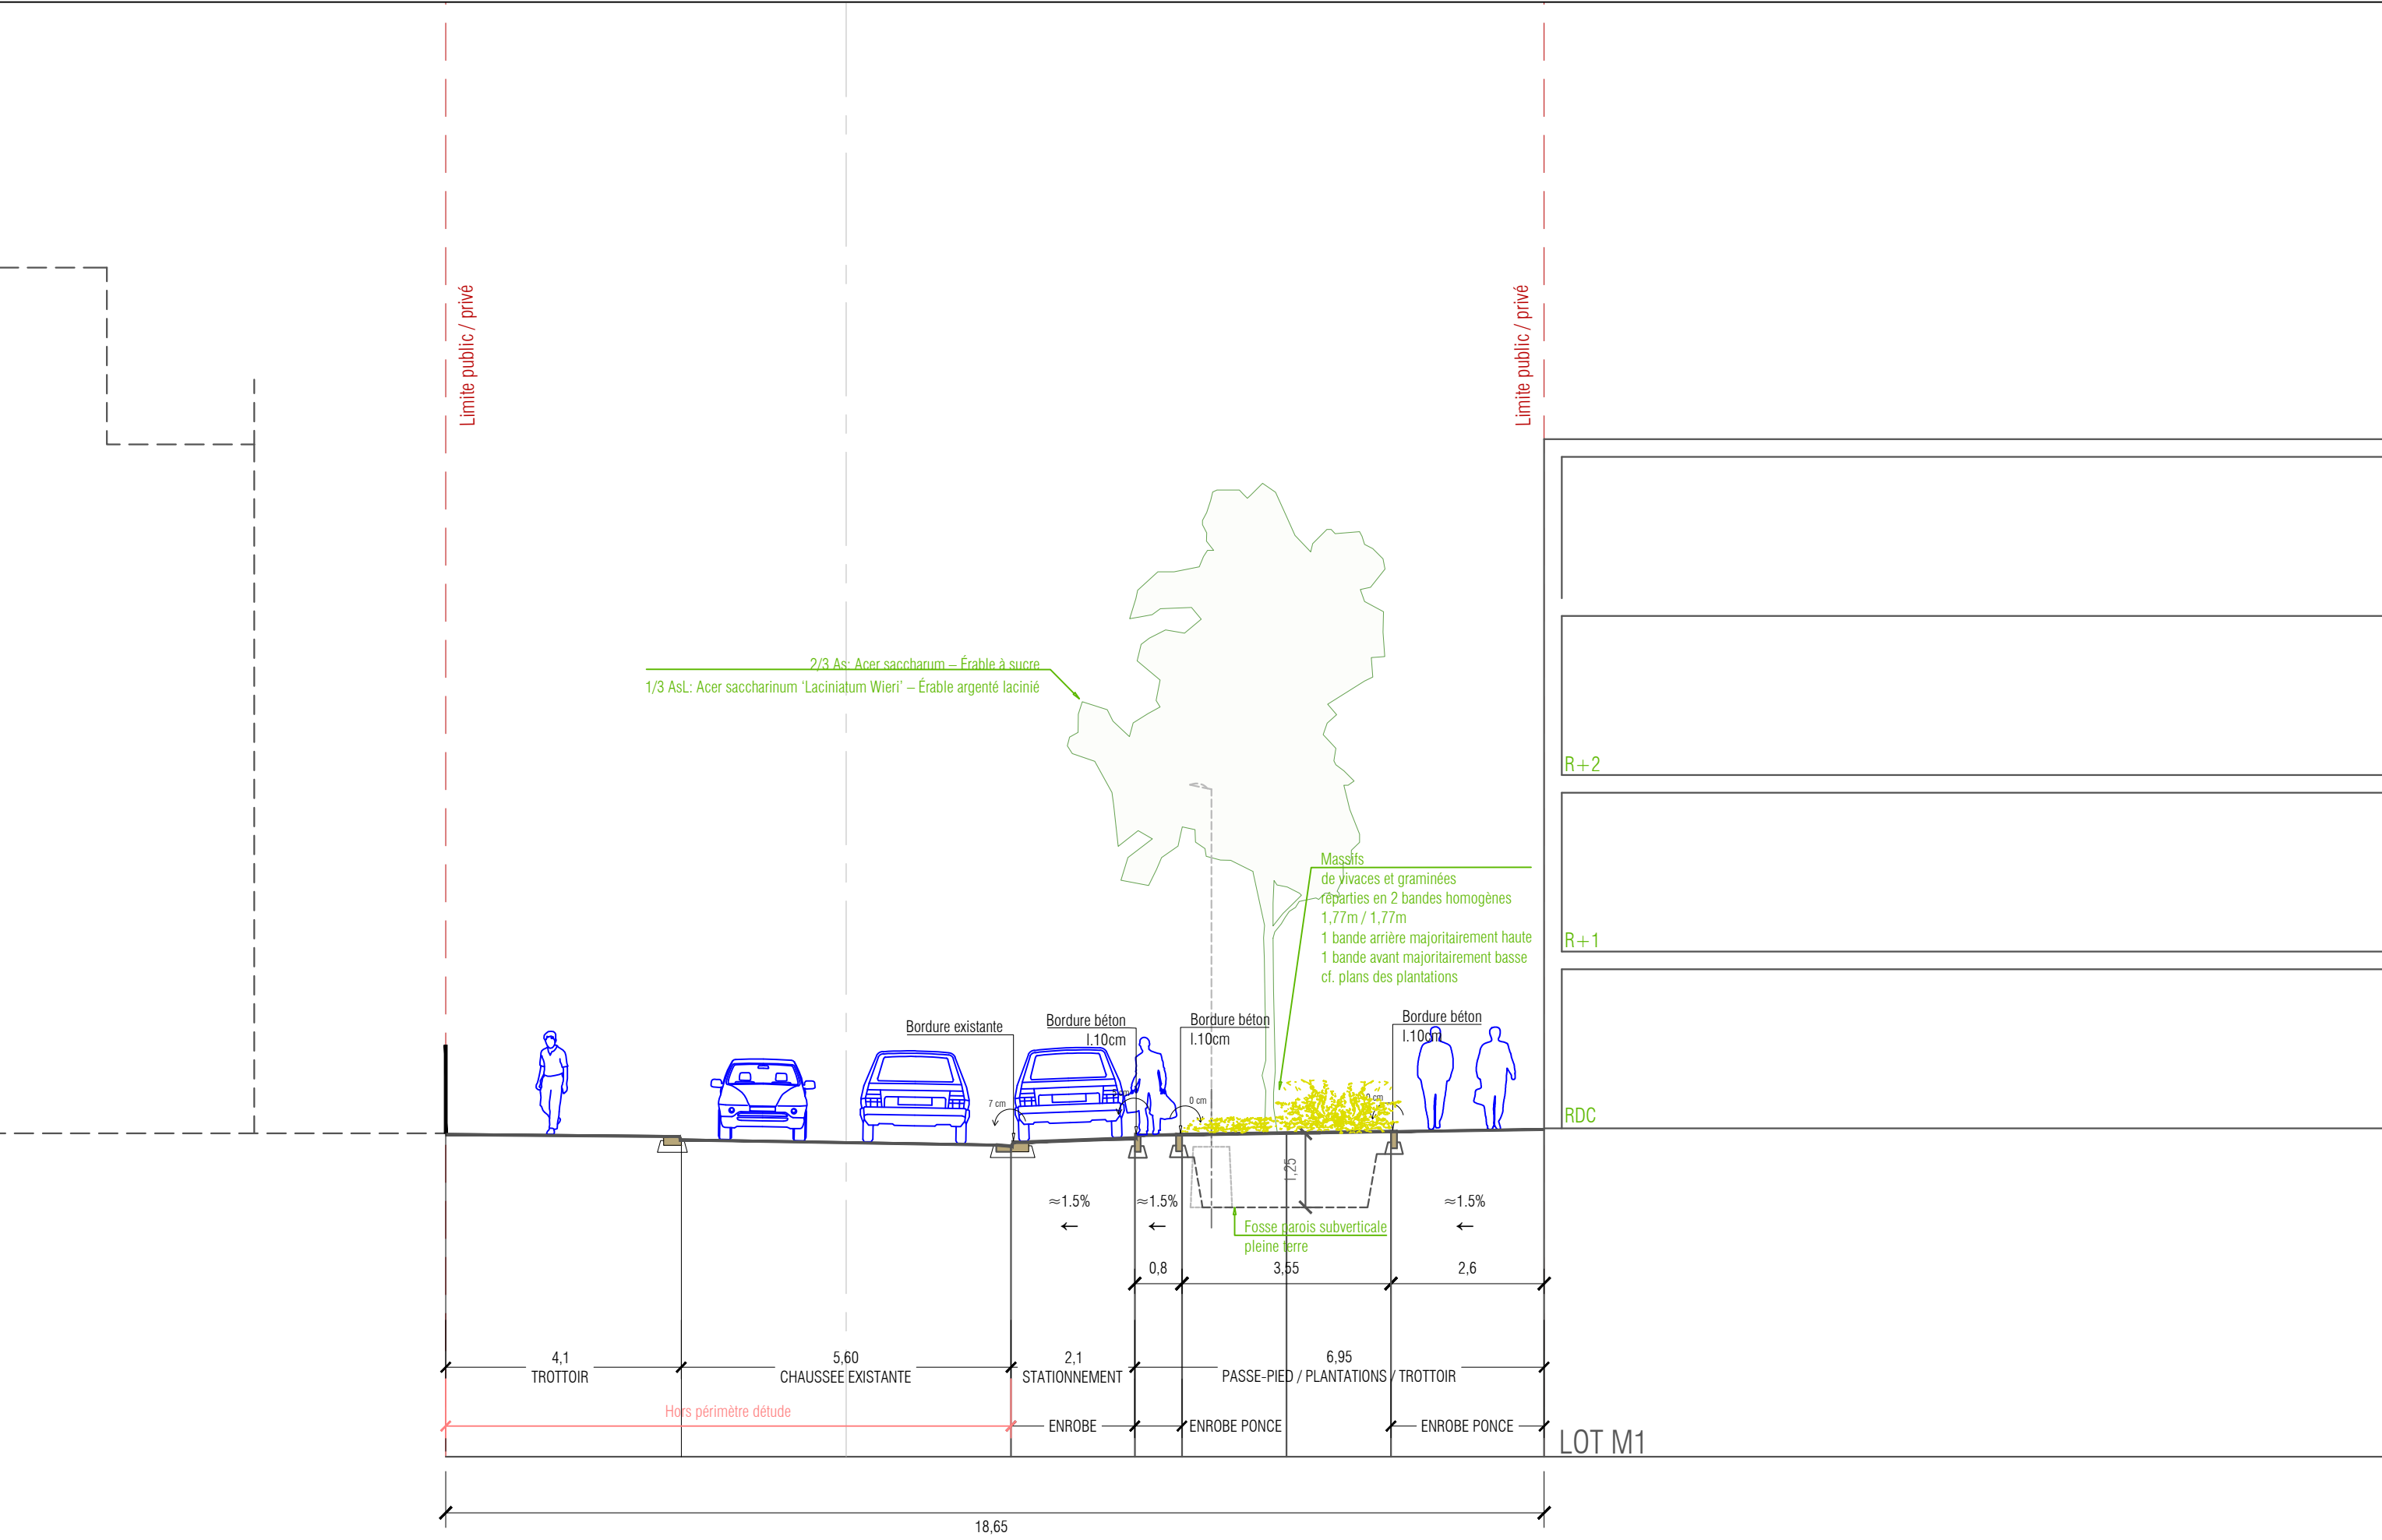

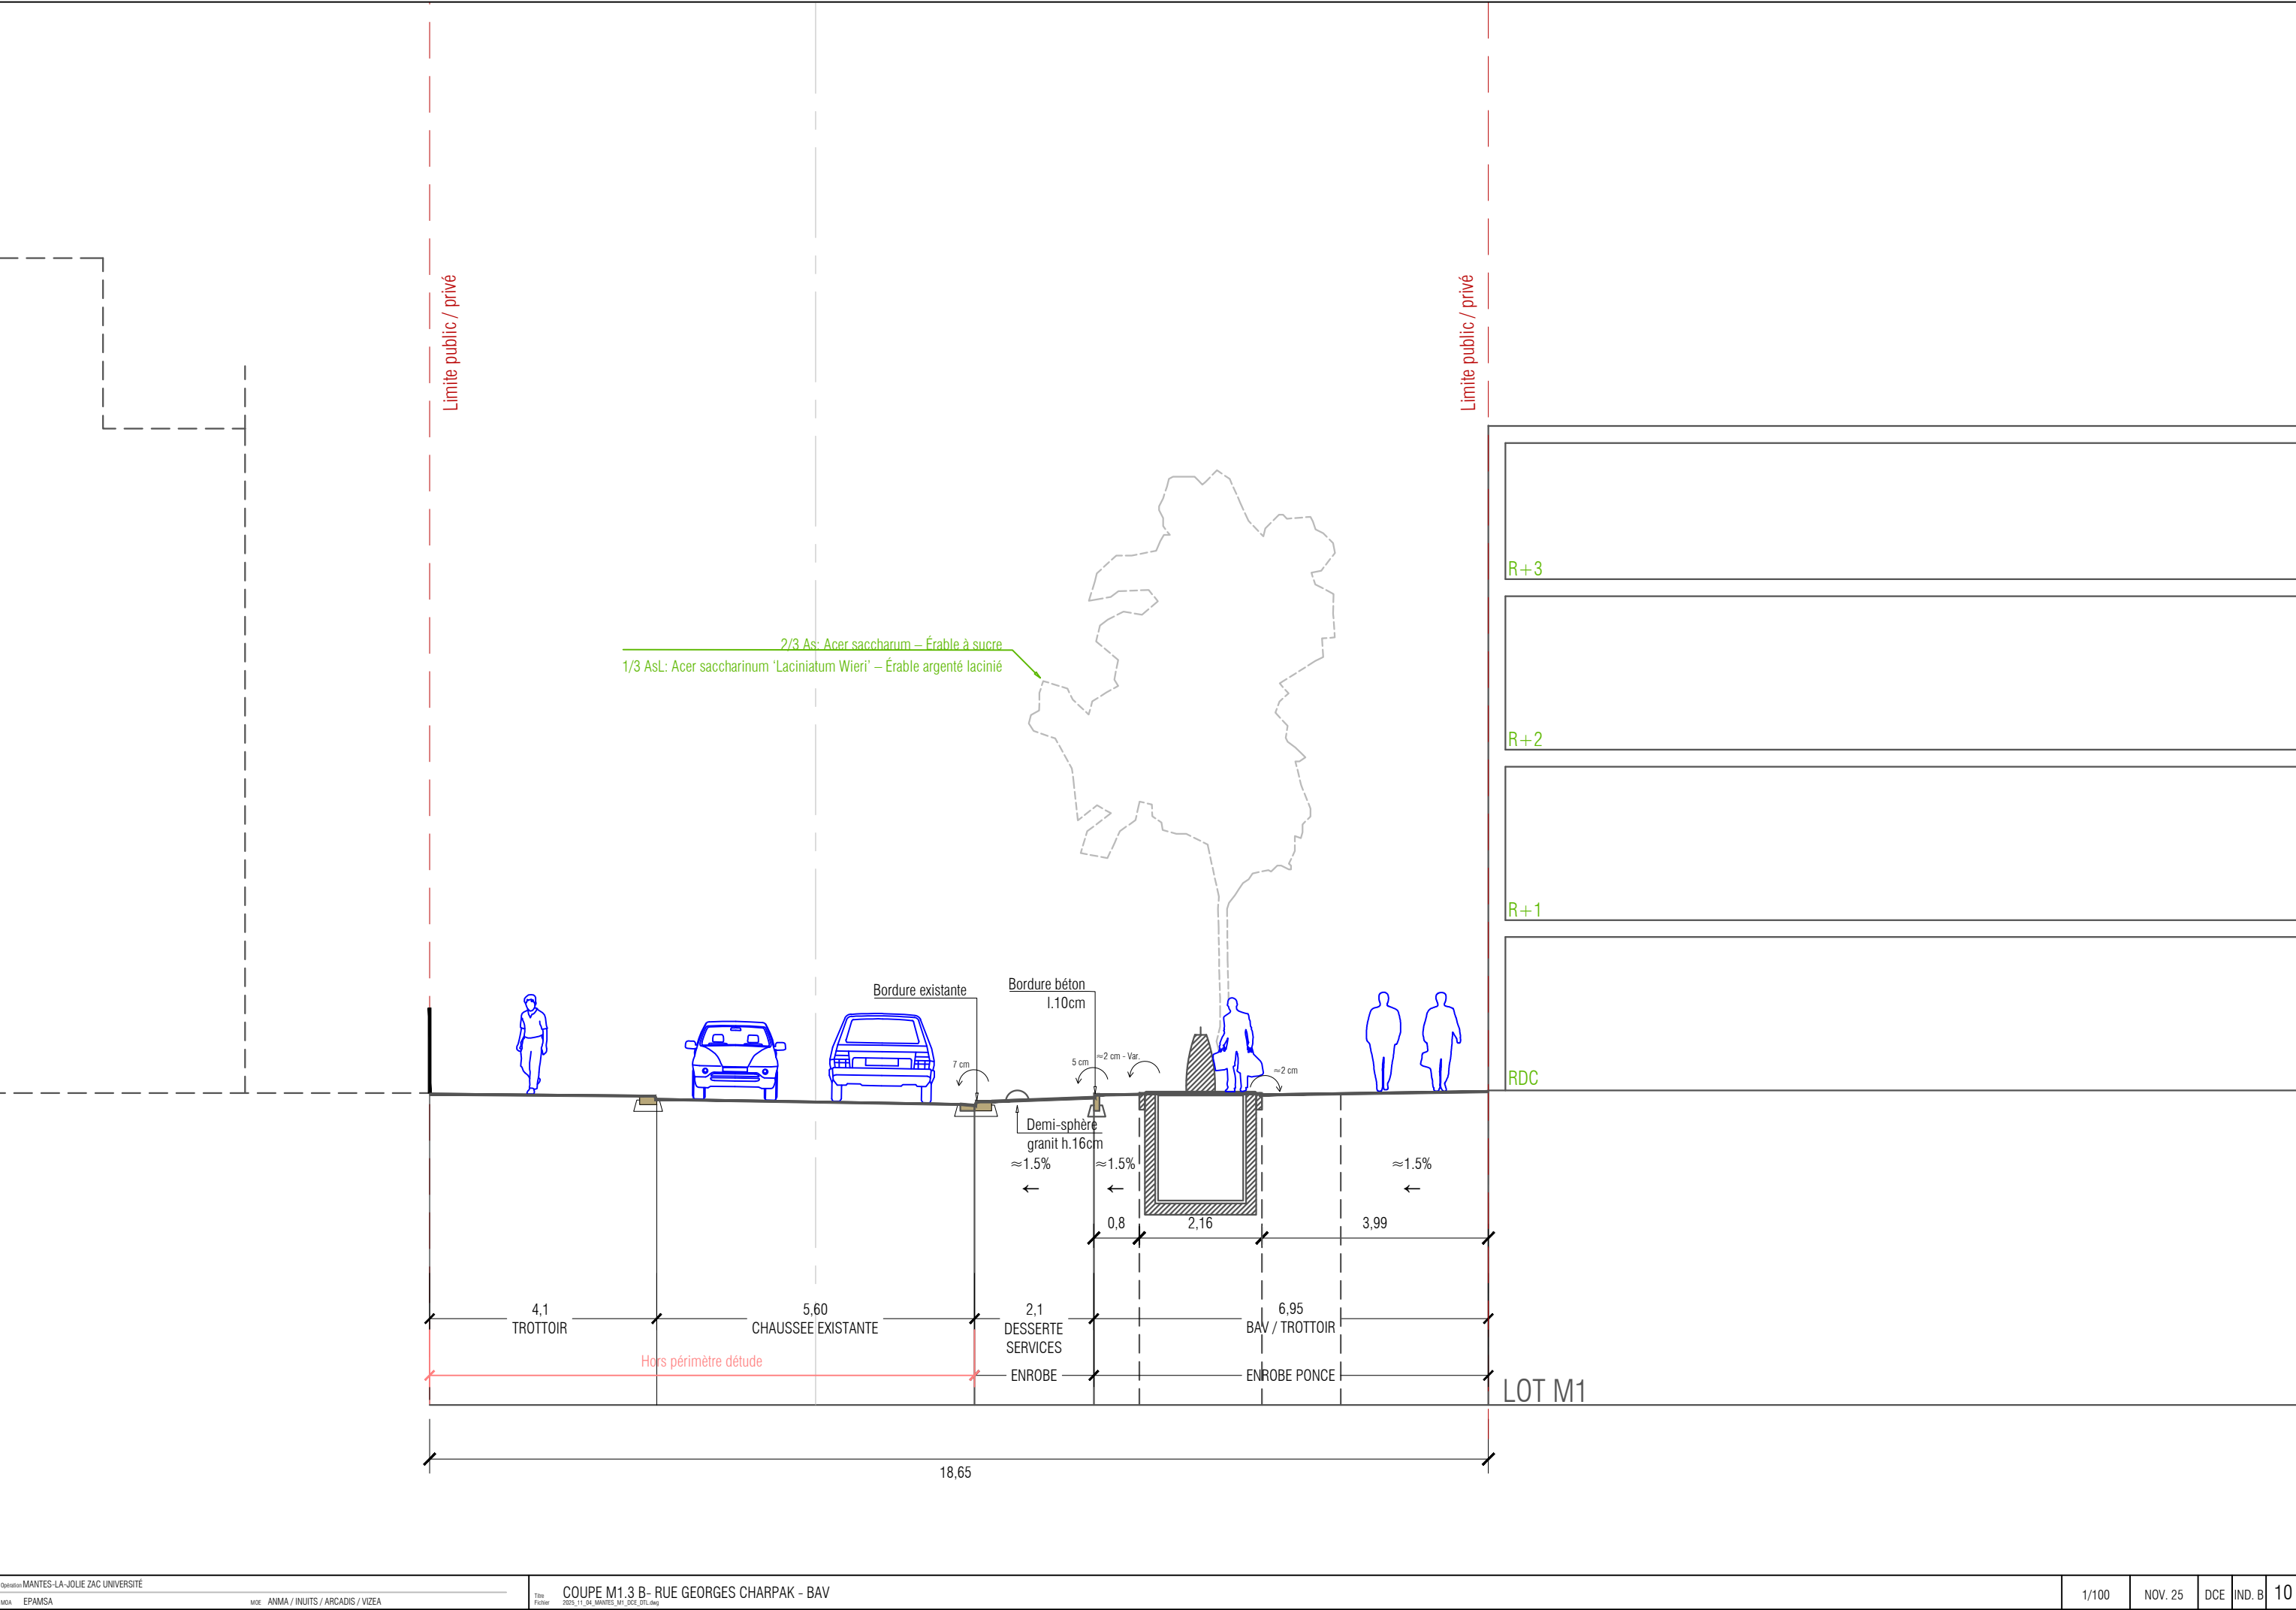


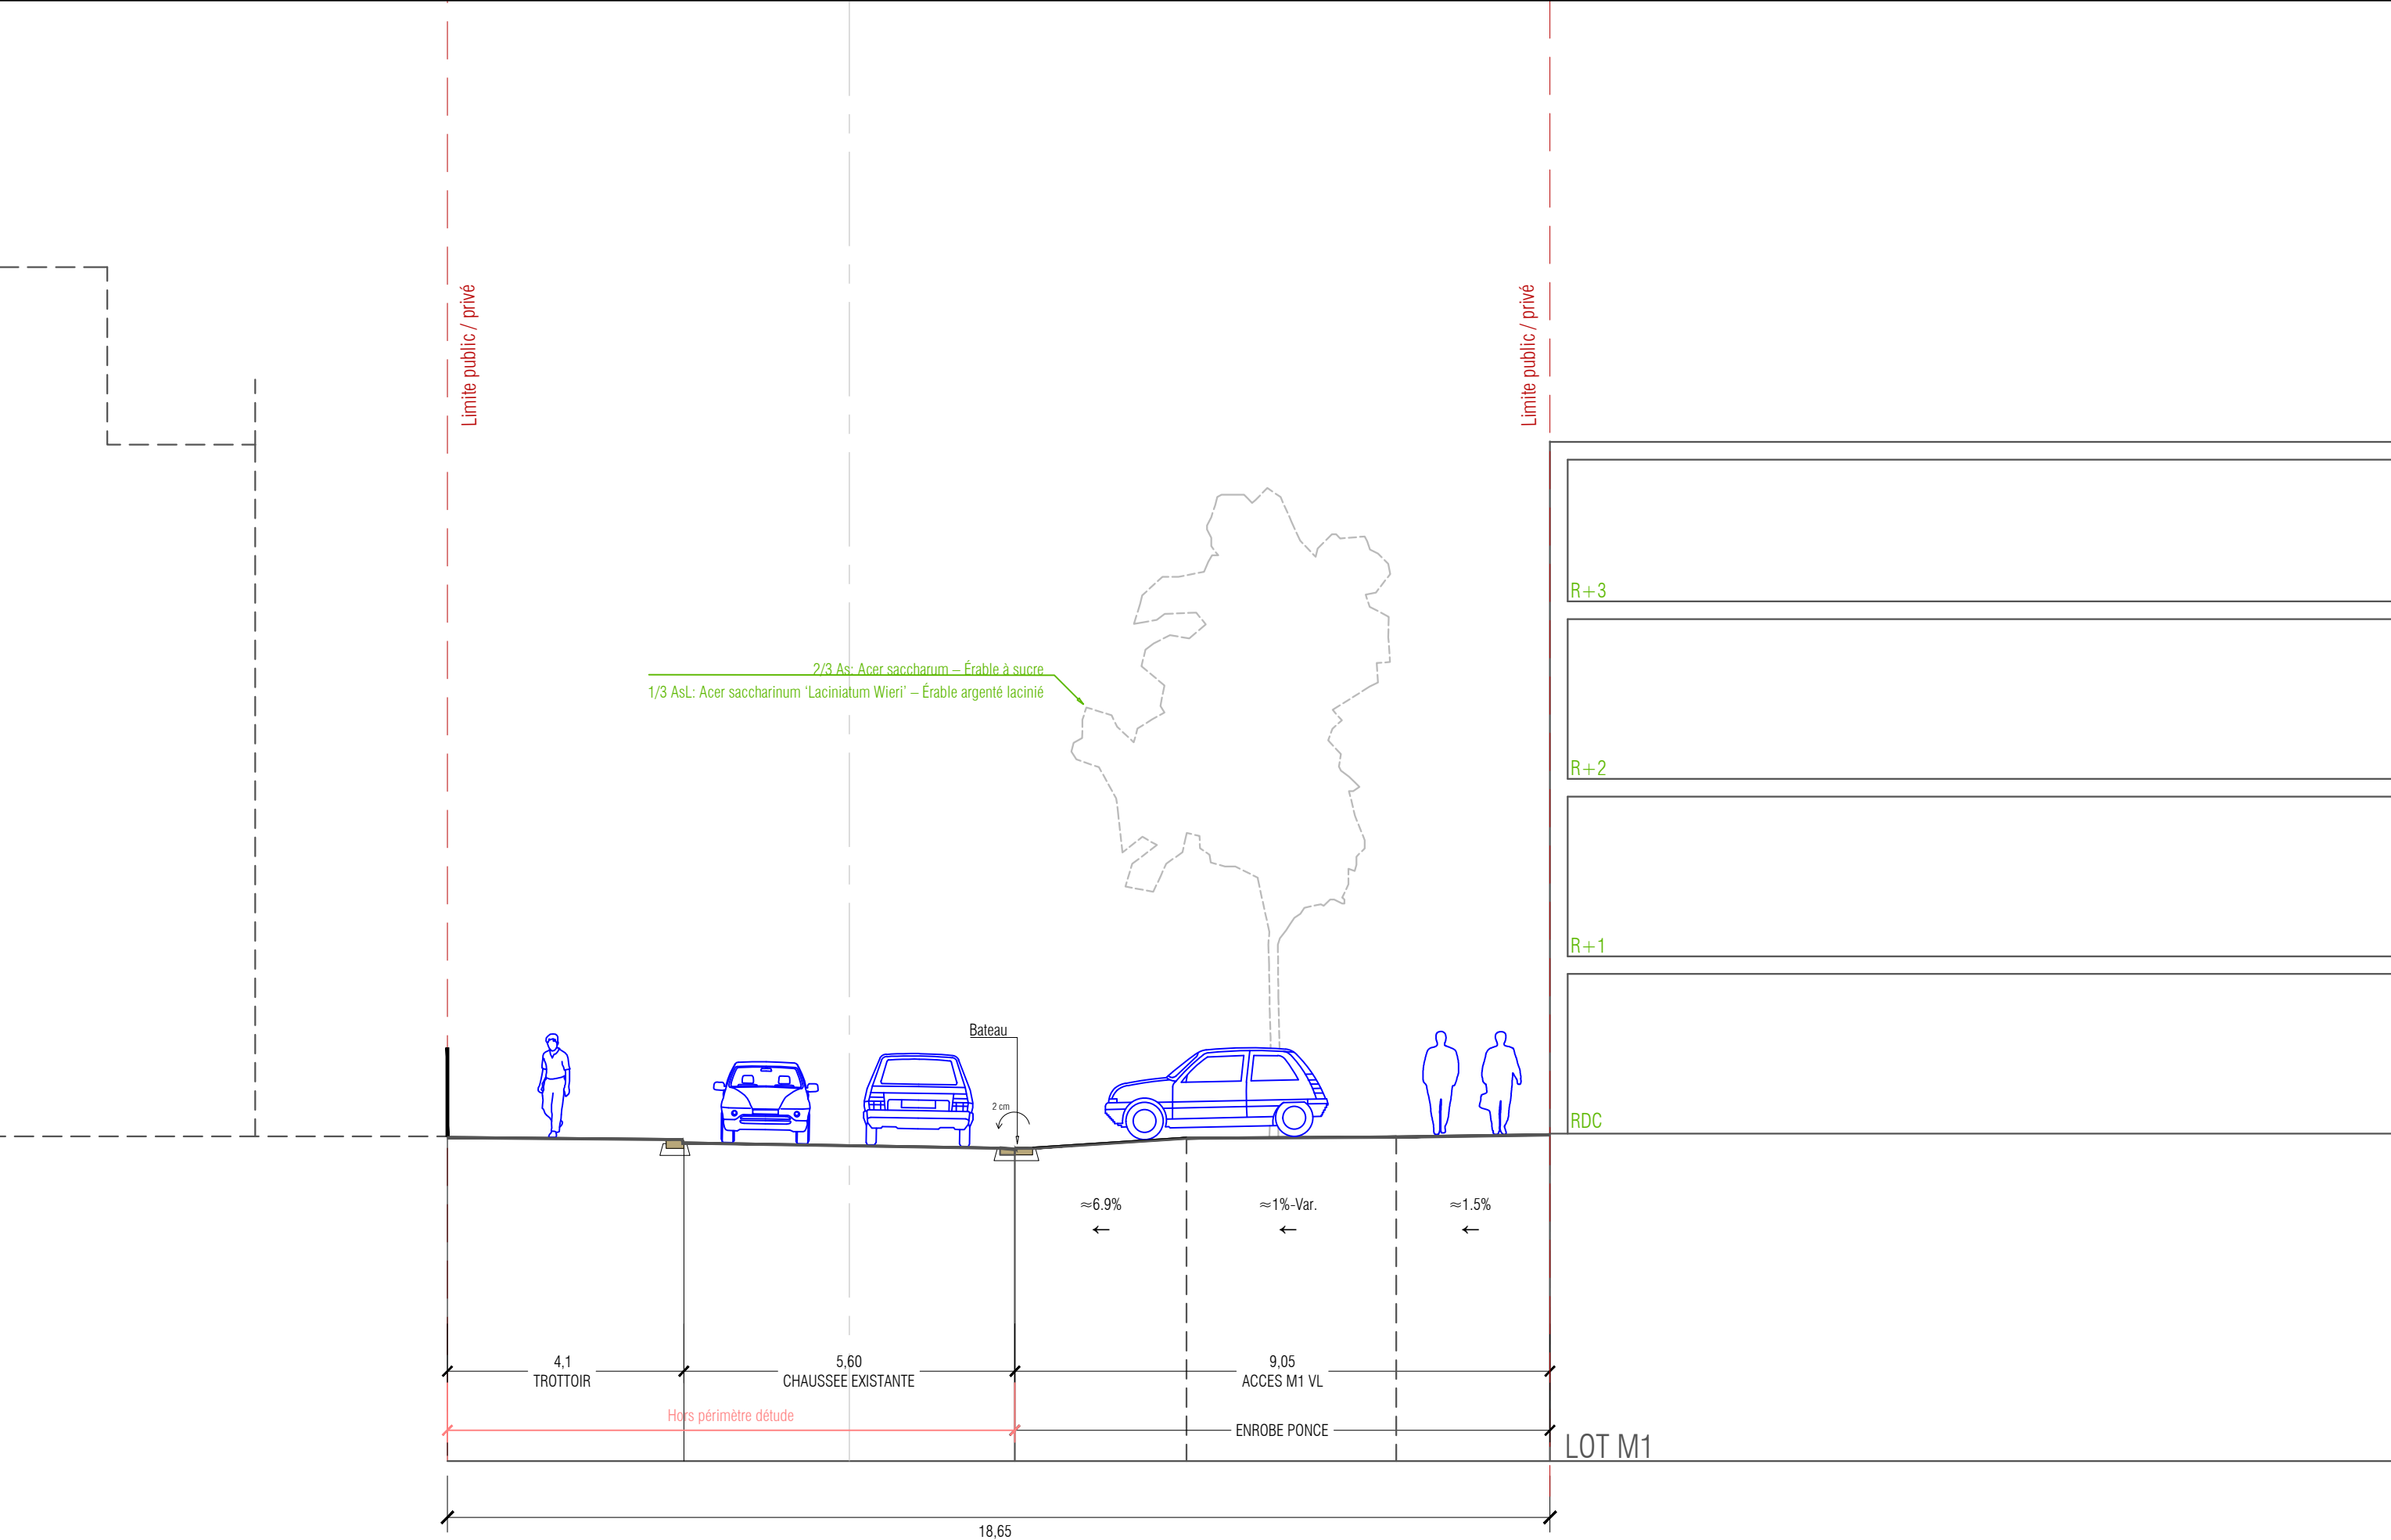

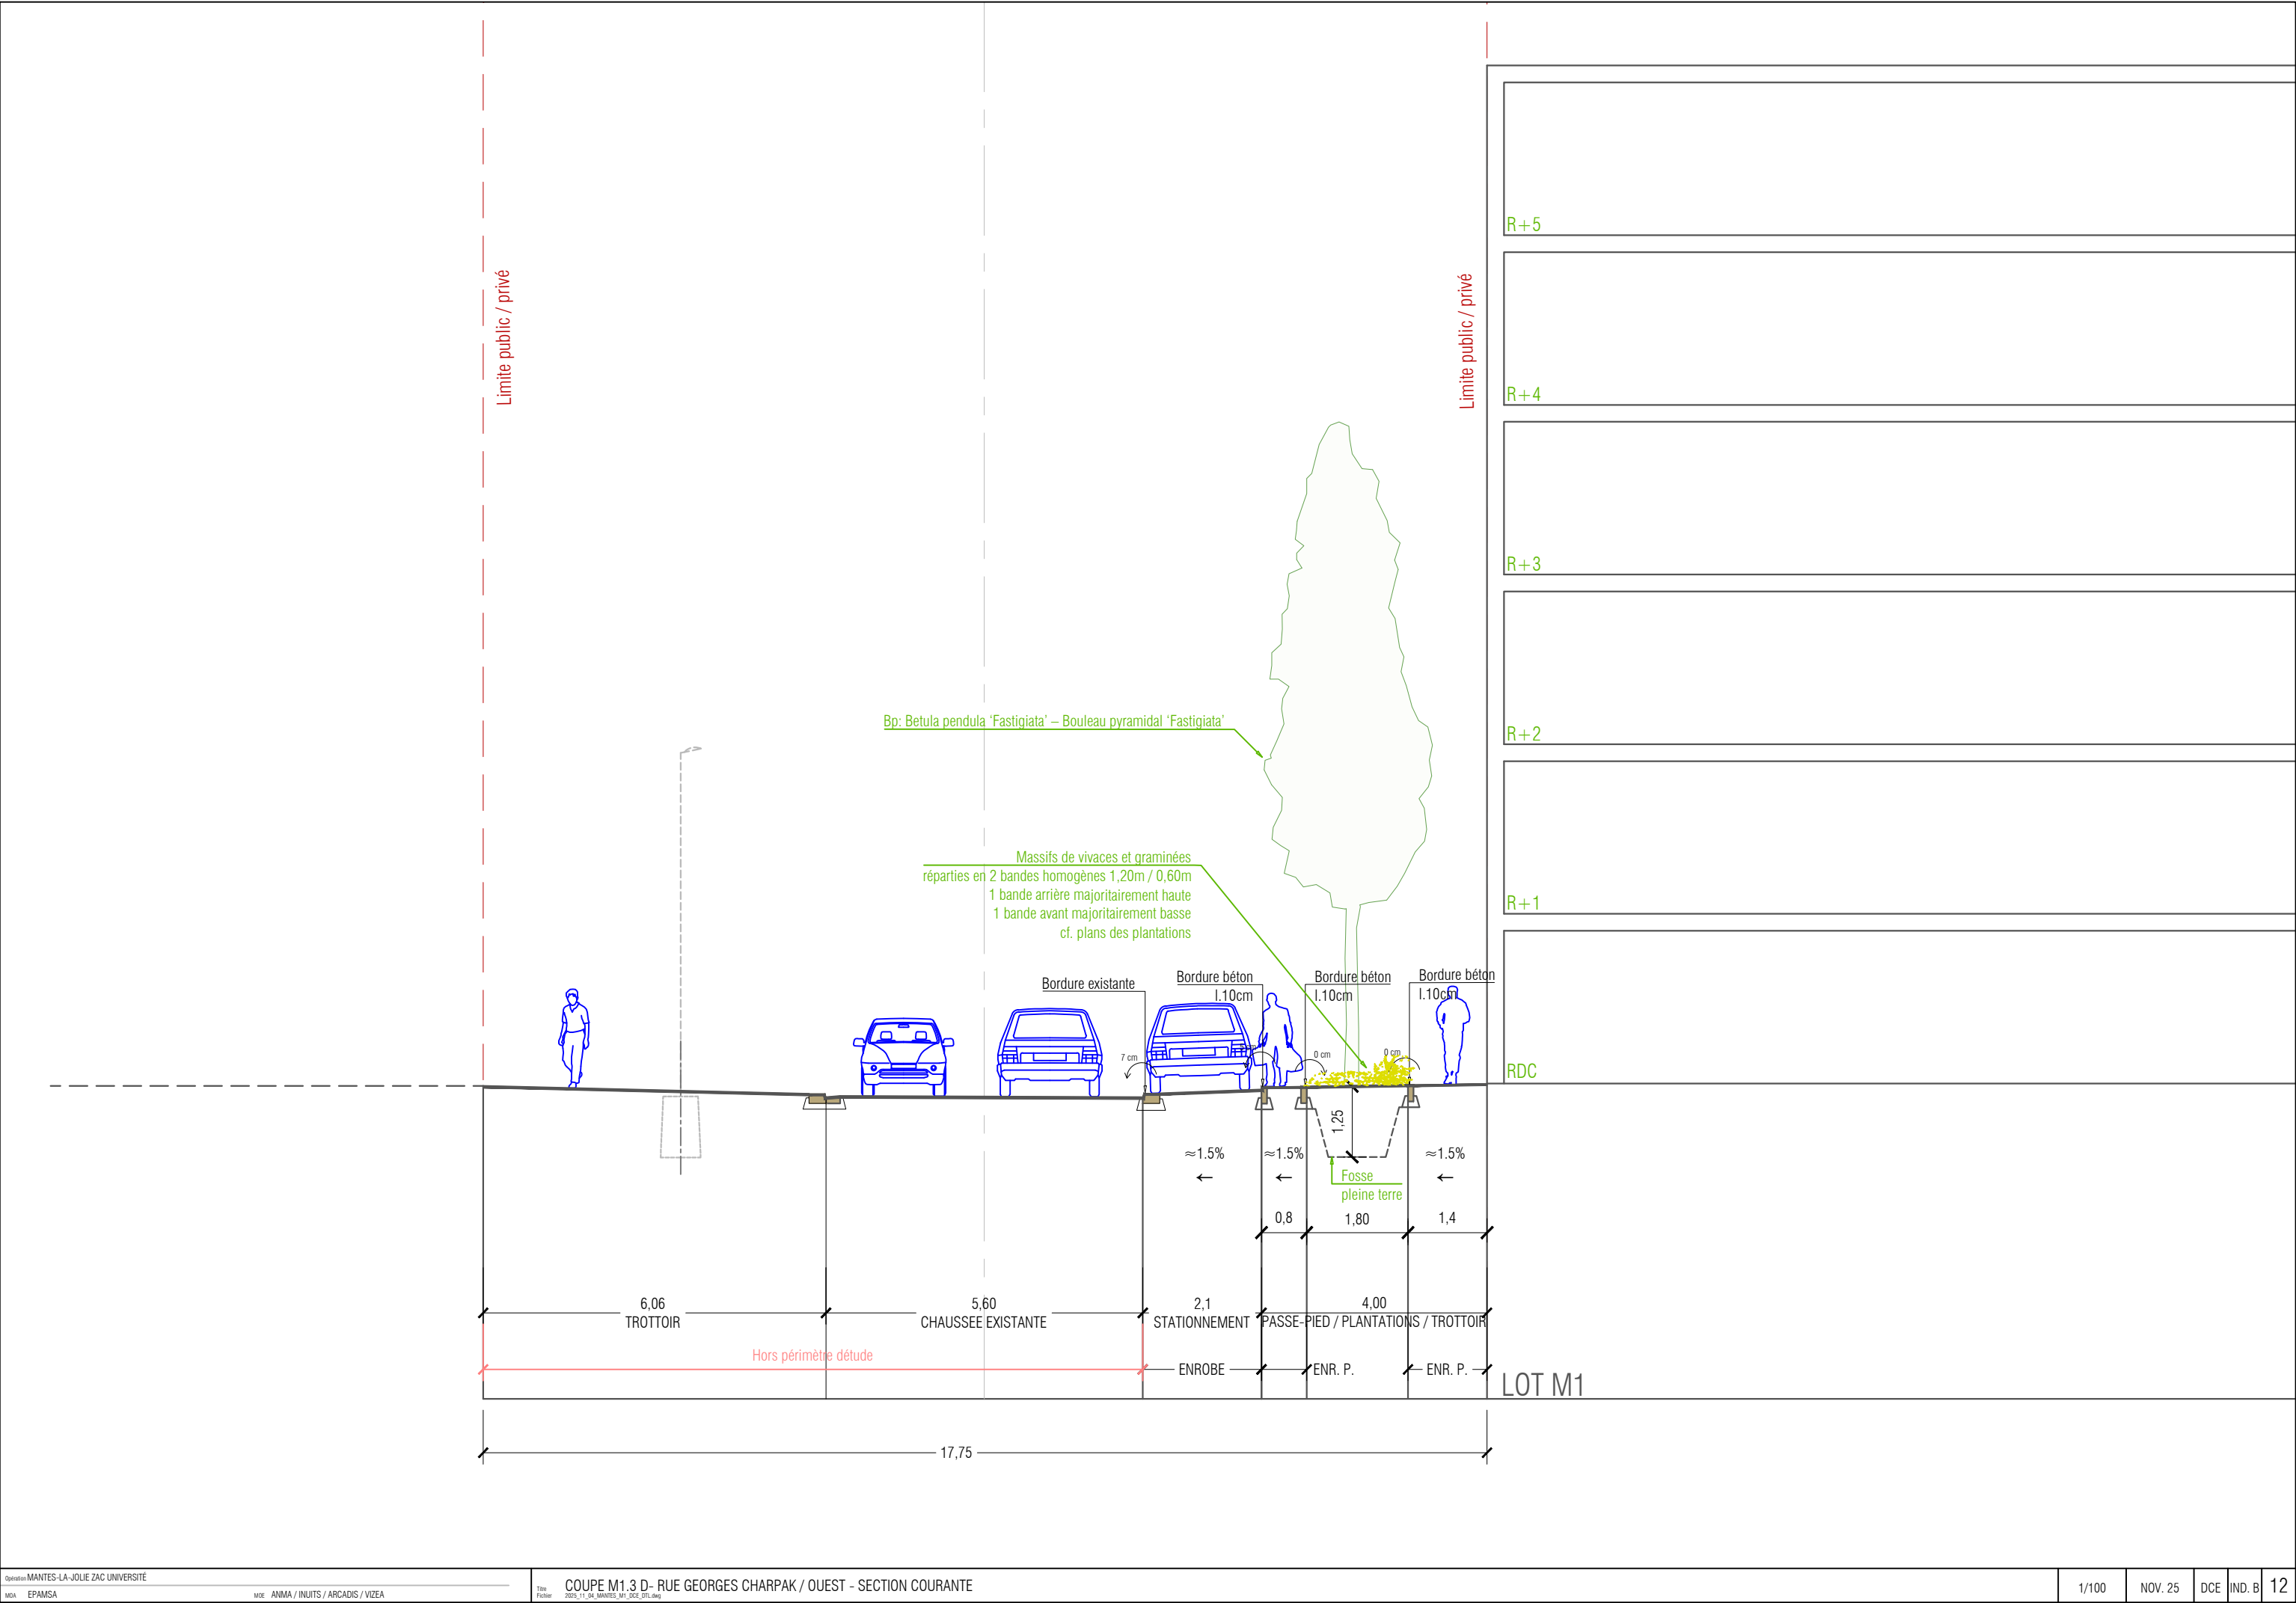

VUES EN COUPE 1/50e (PRINCIPE)

VUES DE FACE 1/50e (PRINCIPE)

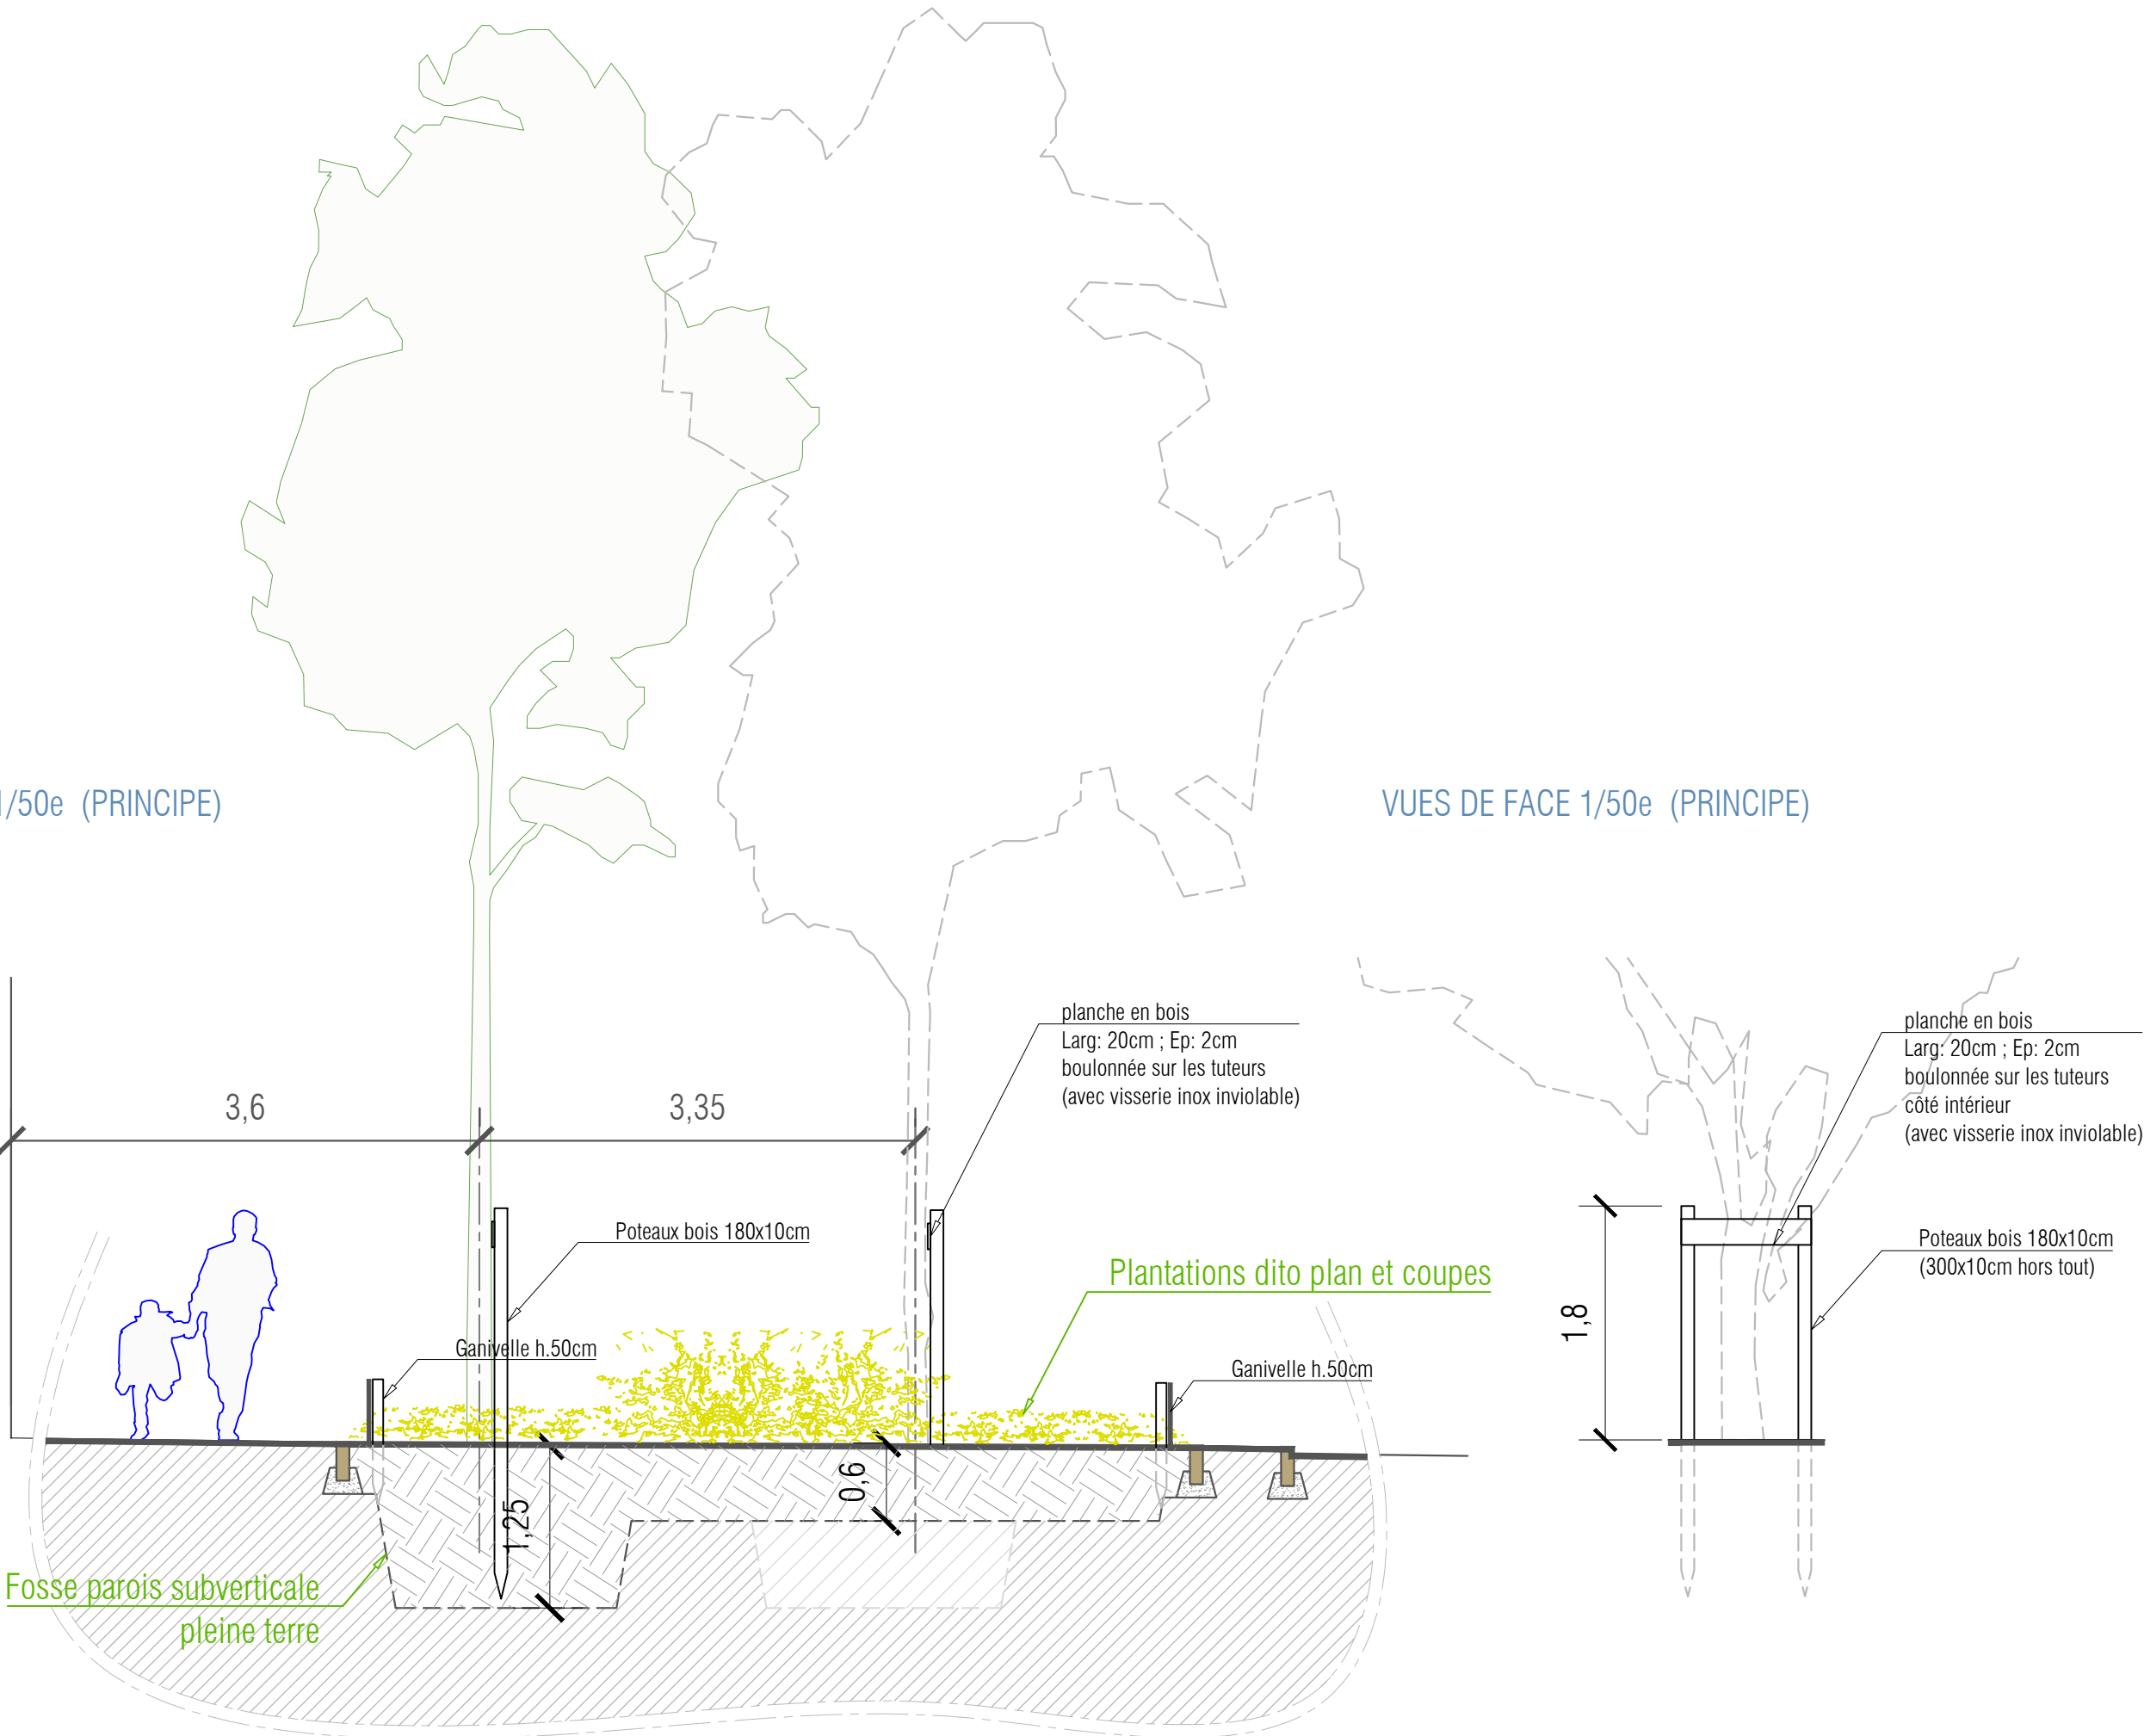

VUES EN PLAN1/50e - ACCES VL RUE CHARPAK
(PRINCIPE DITO PLAN)

APERCU EN IMAGE

Au delà de sa fonction, le dispositif s'intègre et complète la composition des végétaux proposés, à savoir des couvre sols de plein soleil, au premier plan.



Rue Mozart, Chantepie (35), source: Google maps.

