





STATION ENERGIE

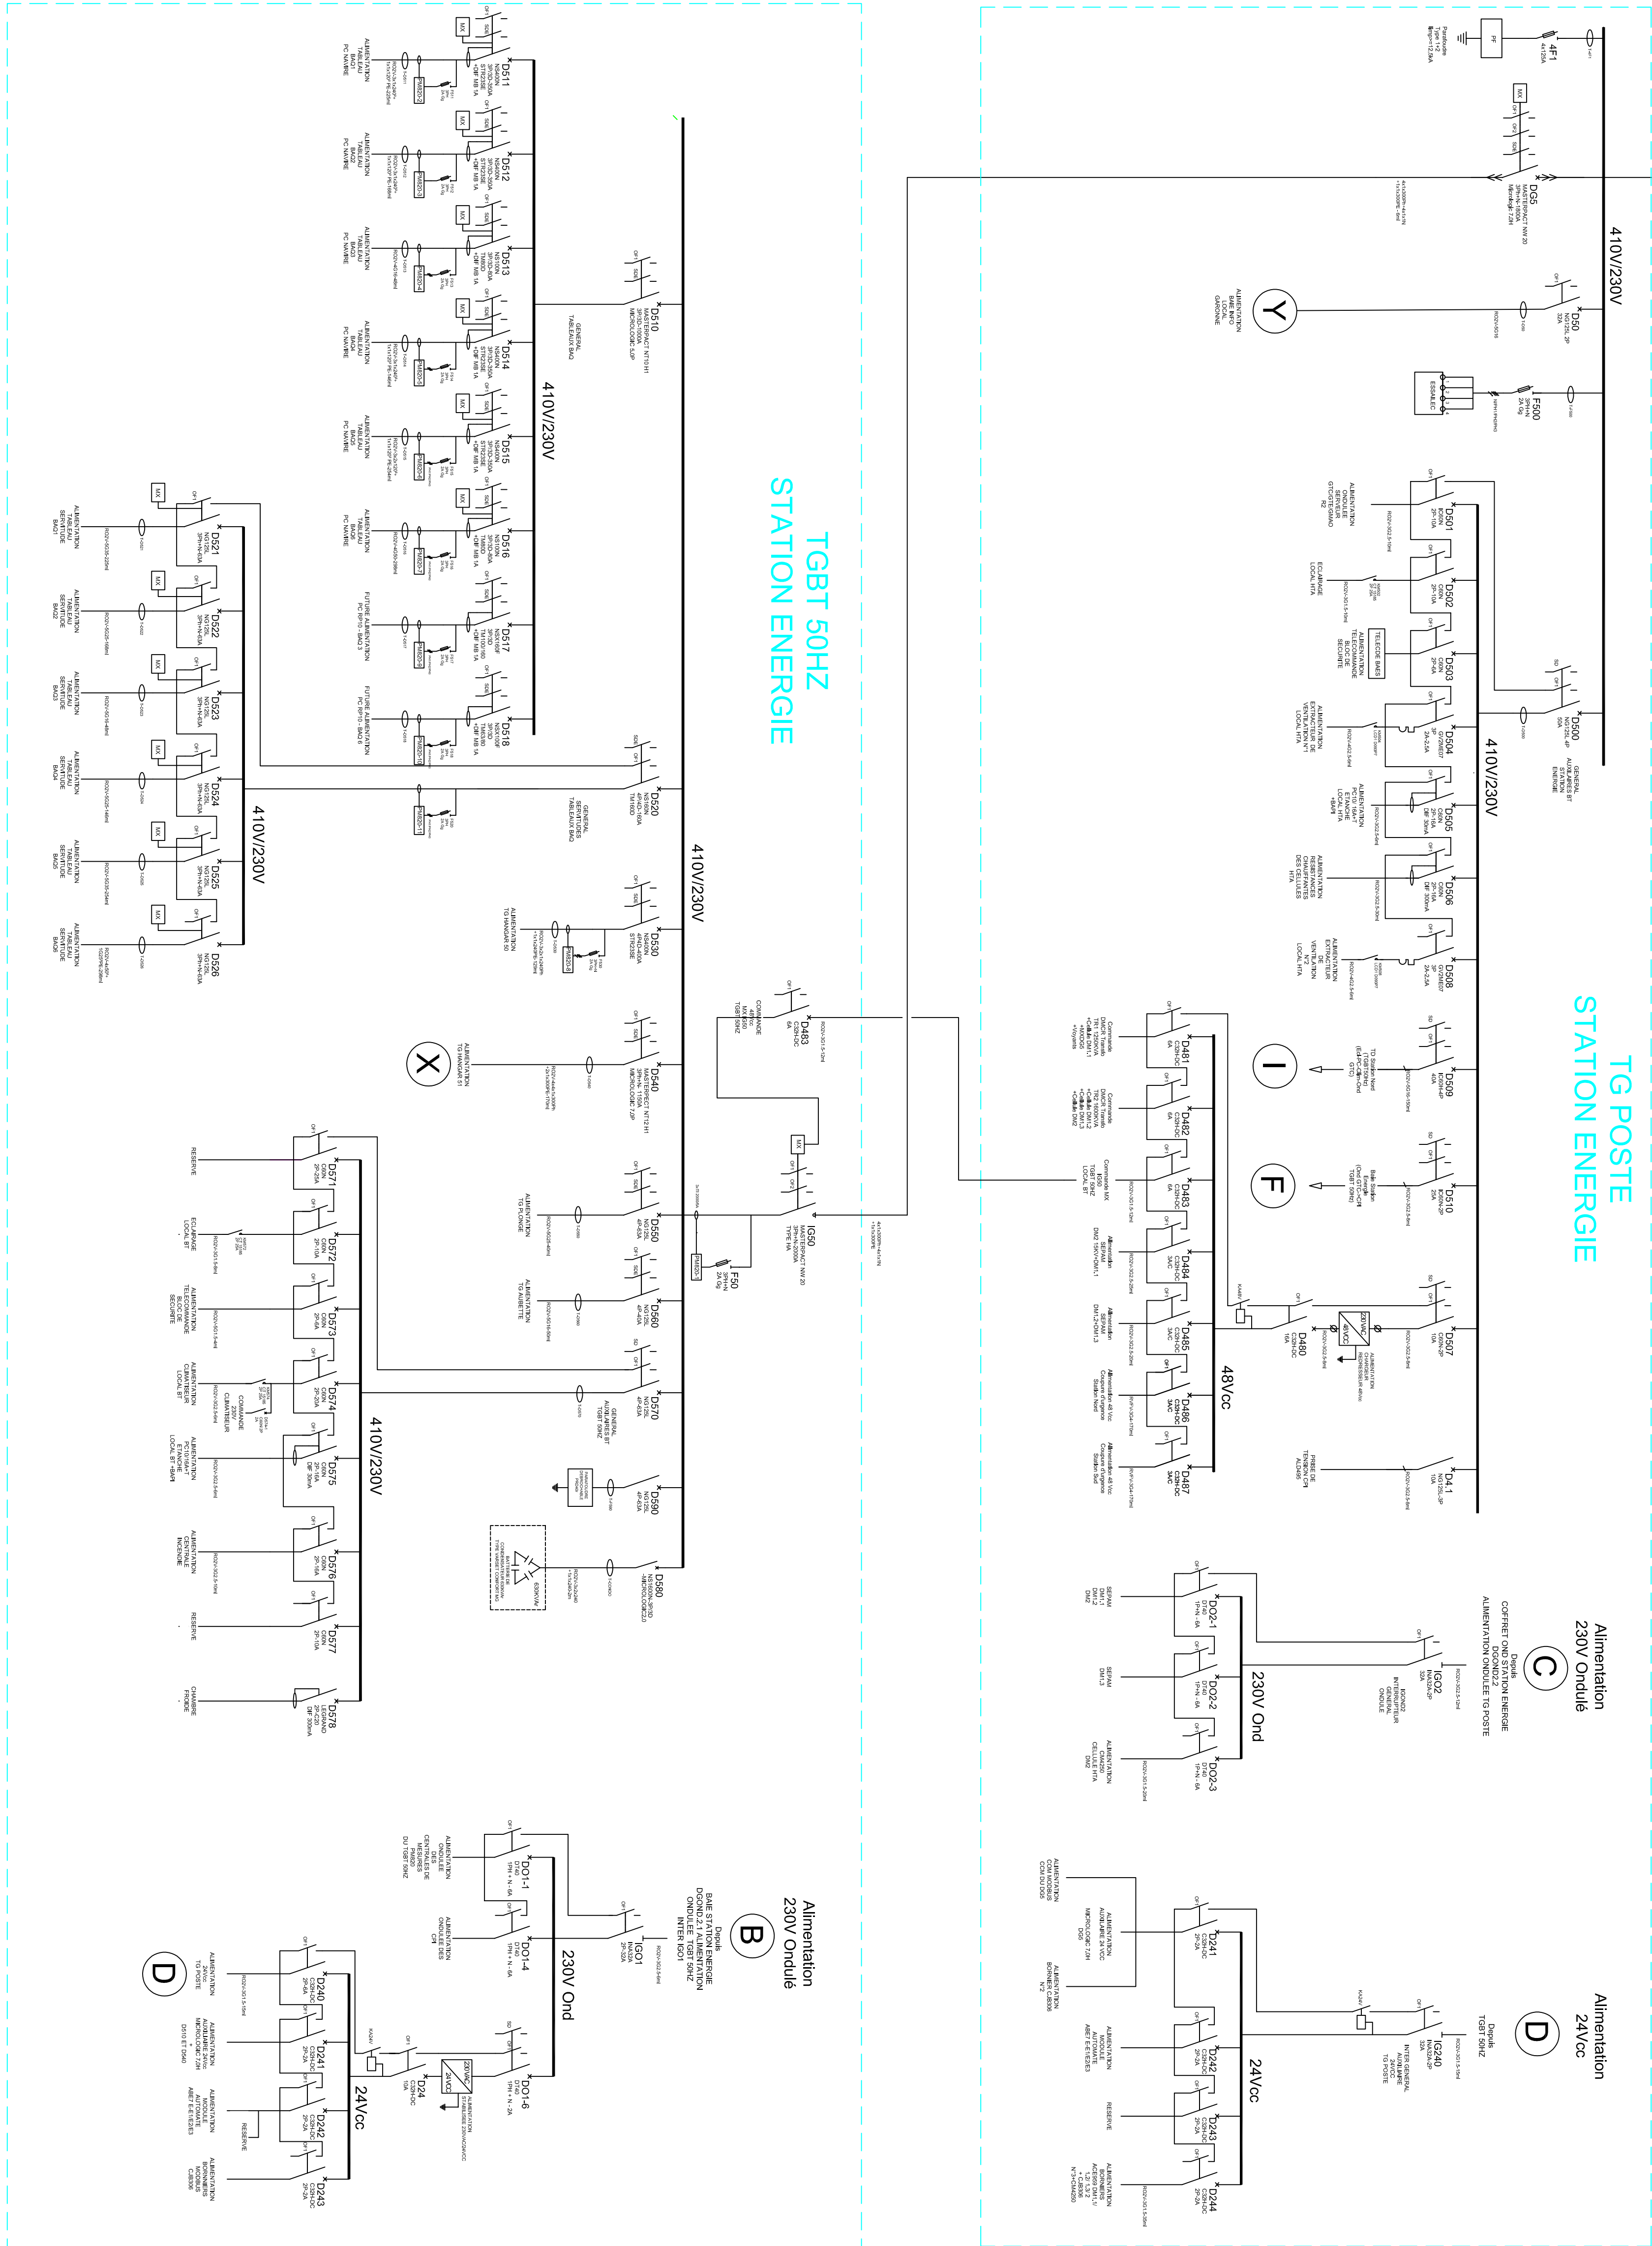

STATION GARONNE

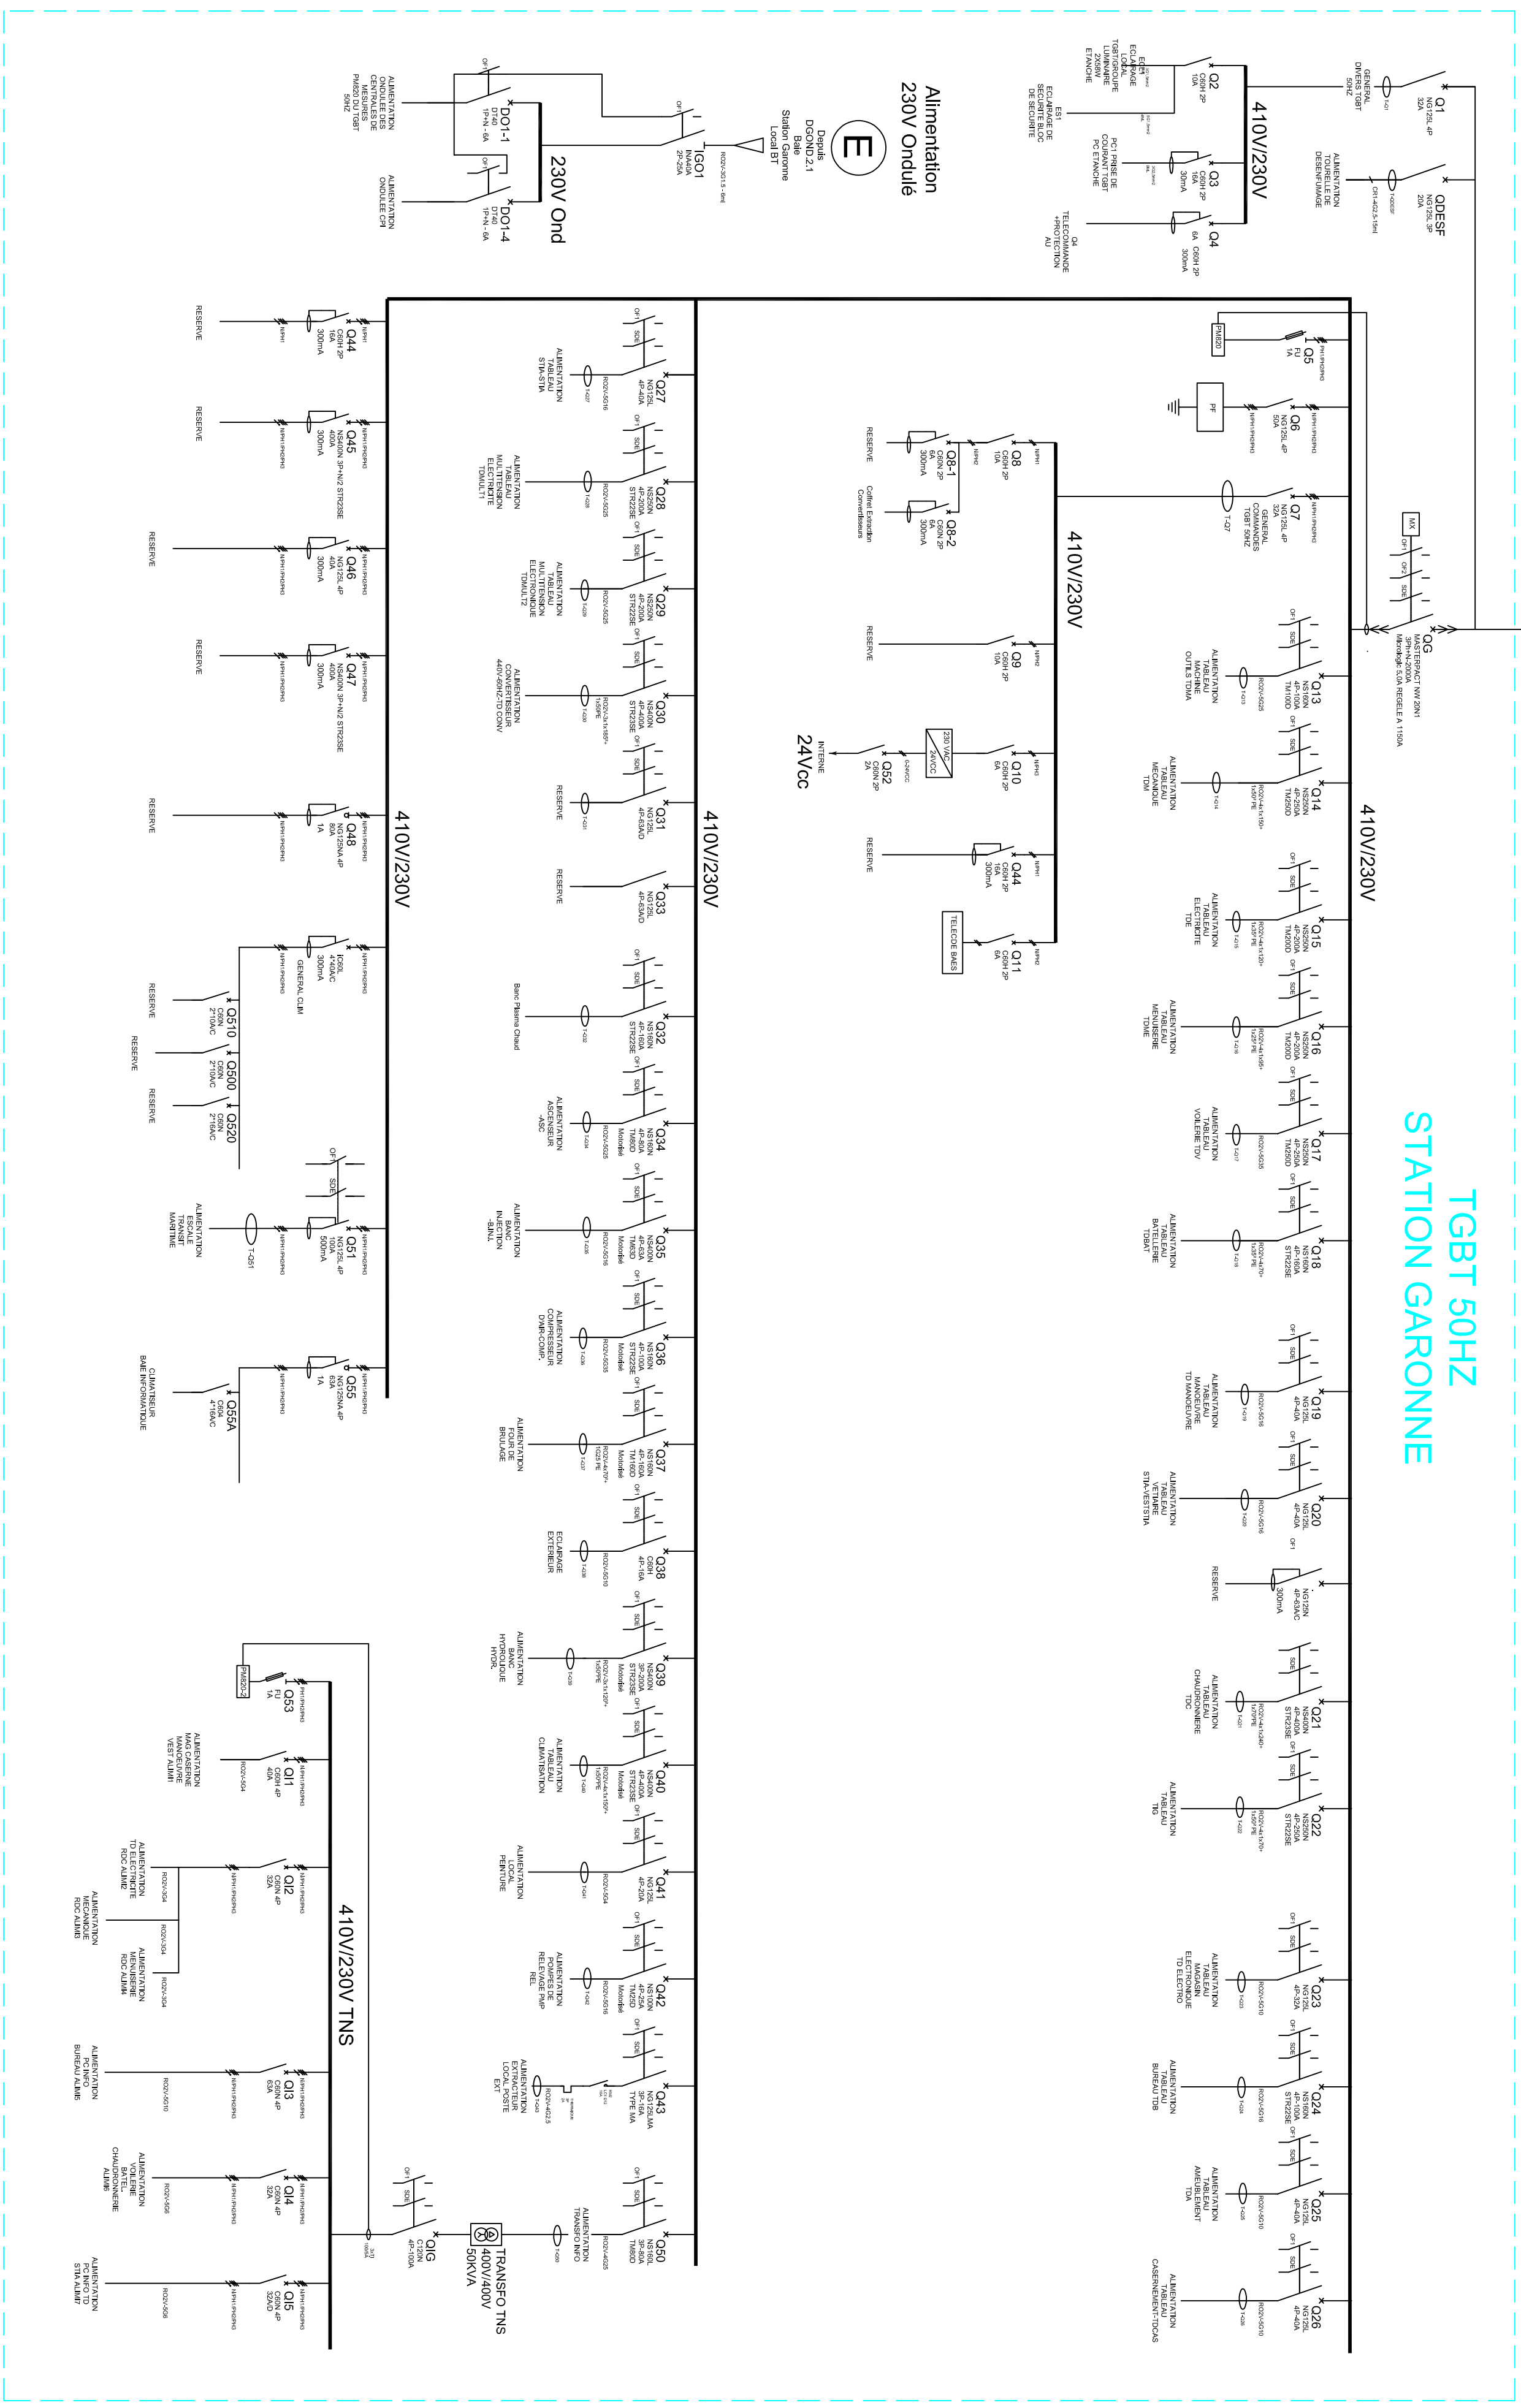

STATION NORD

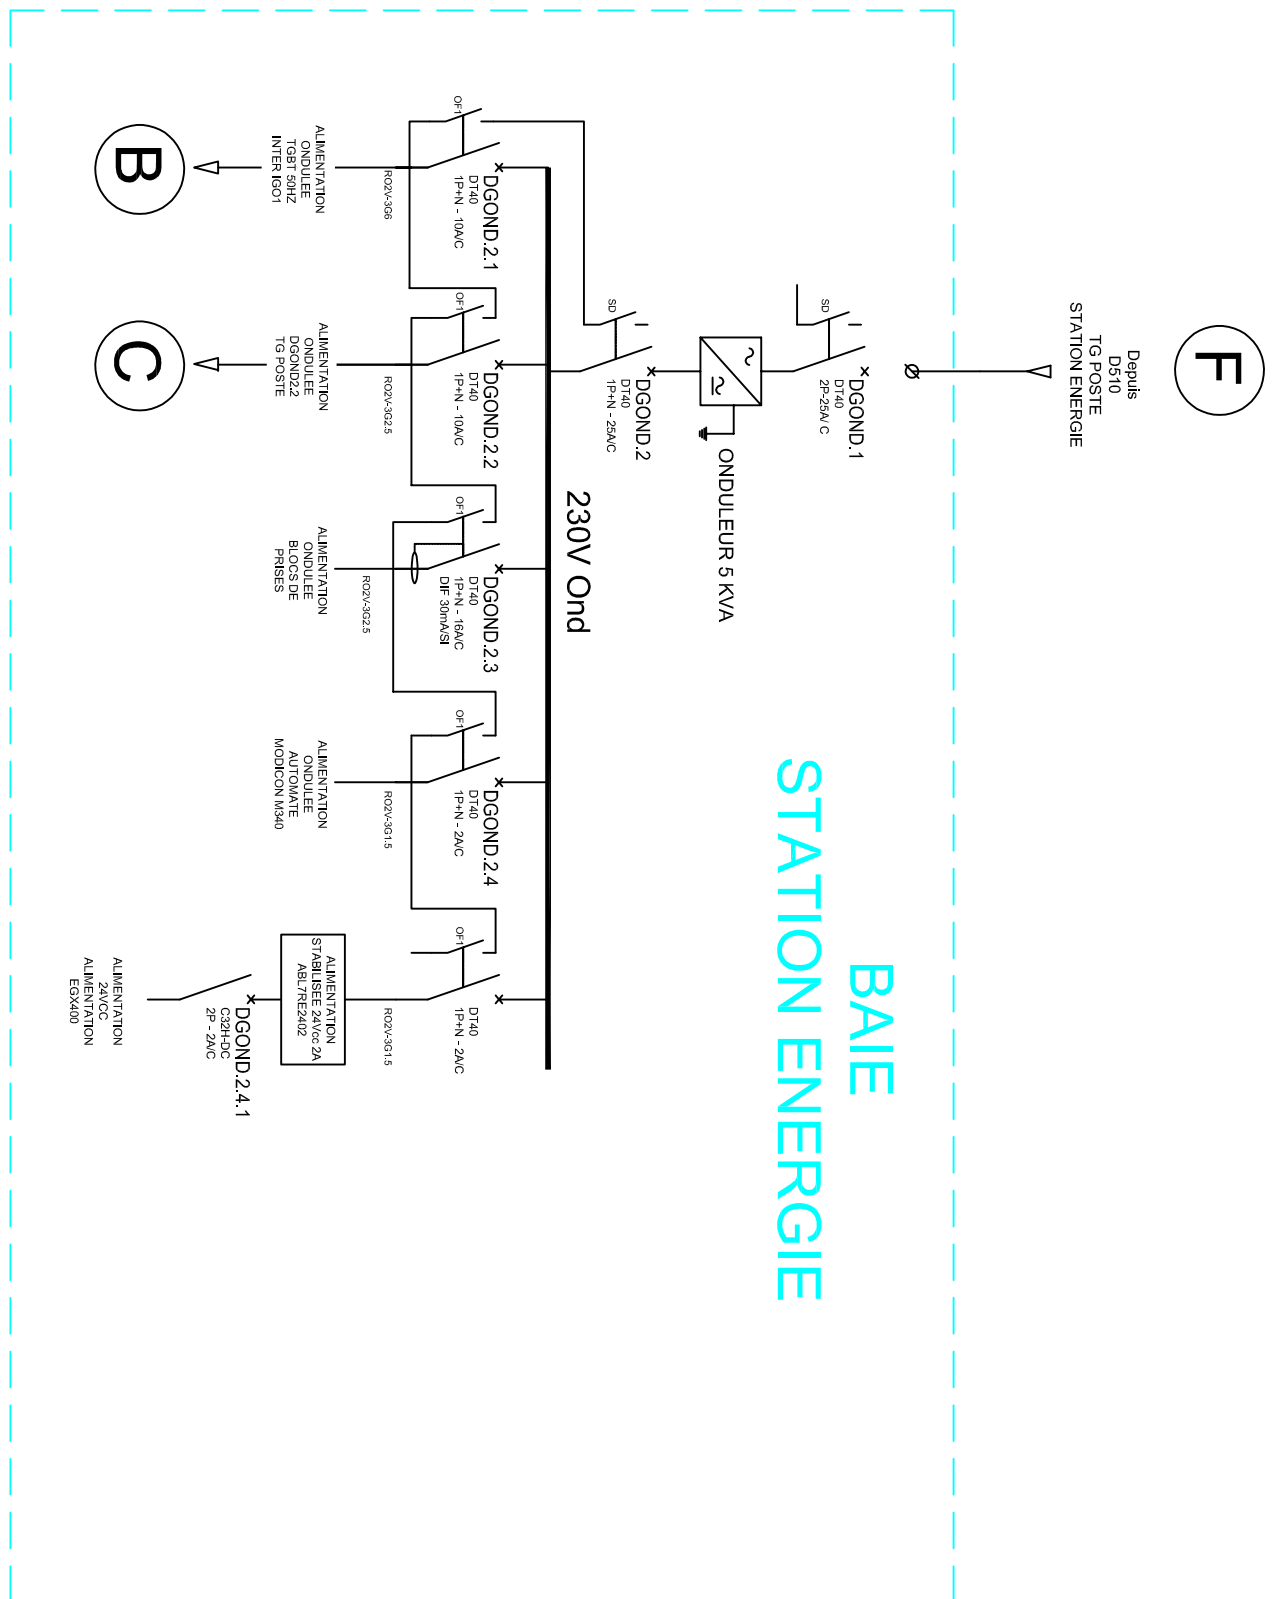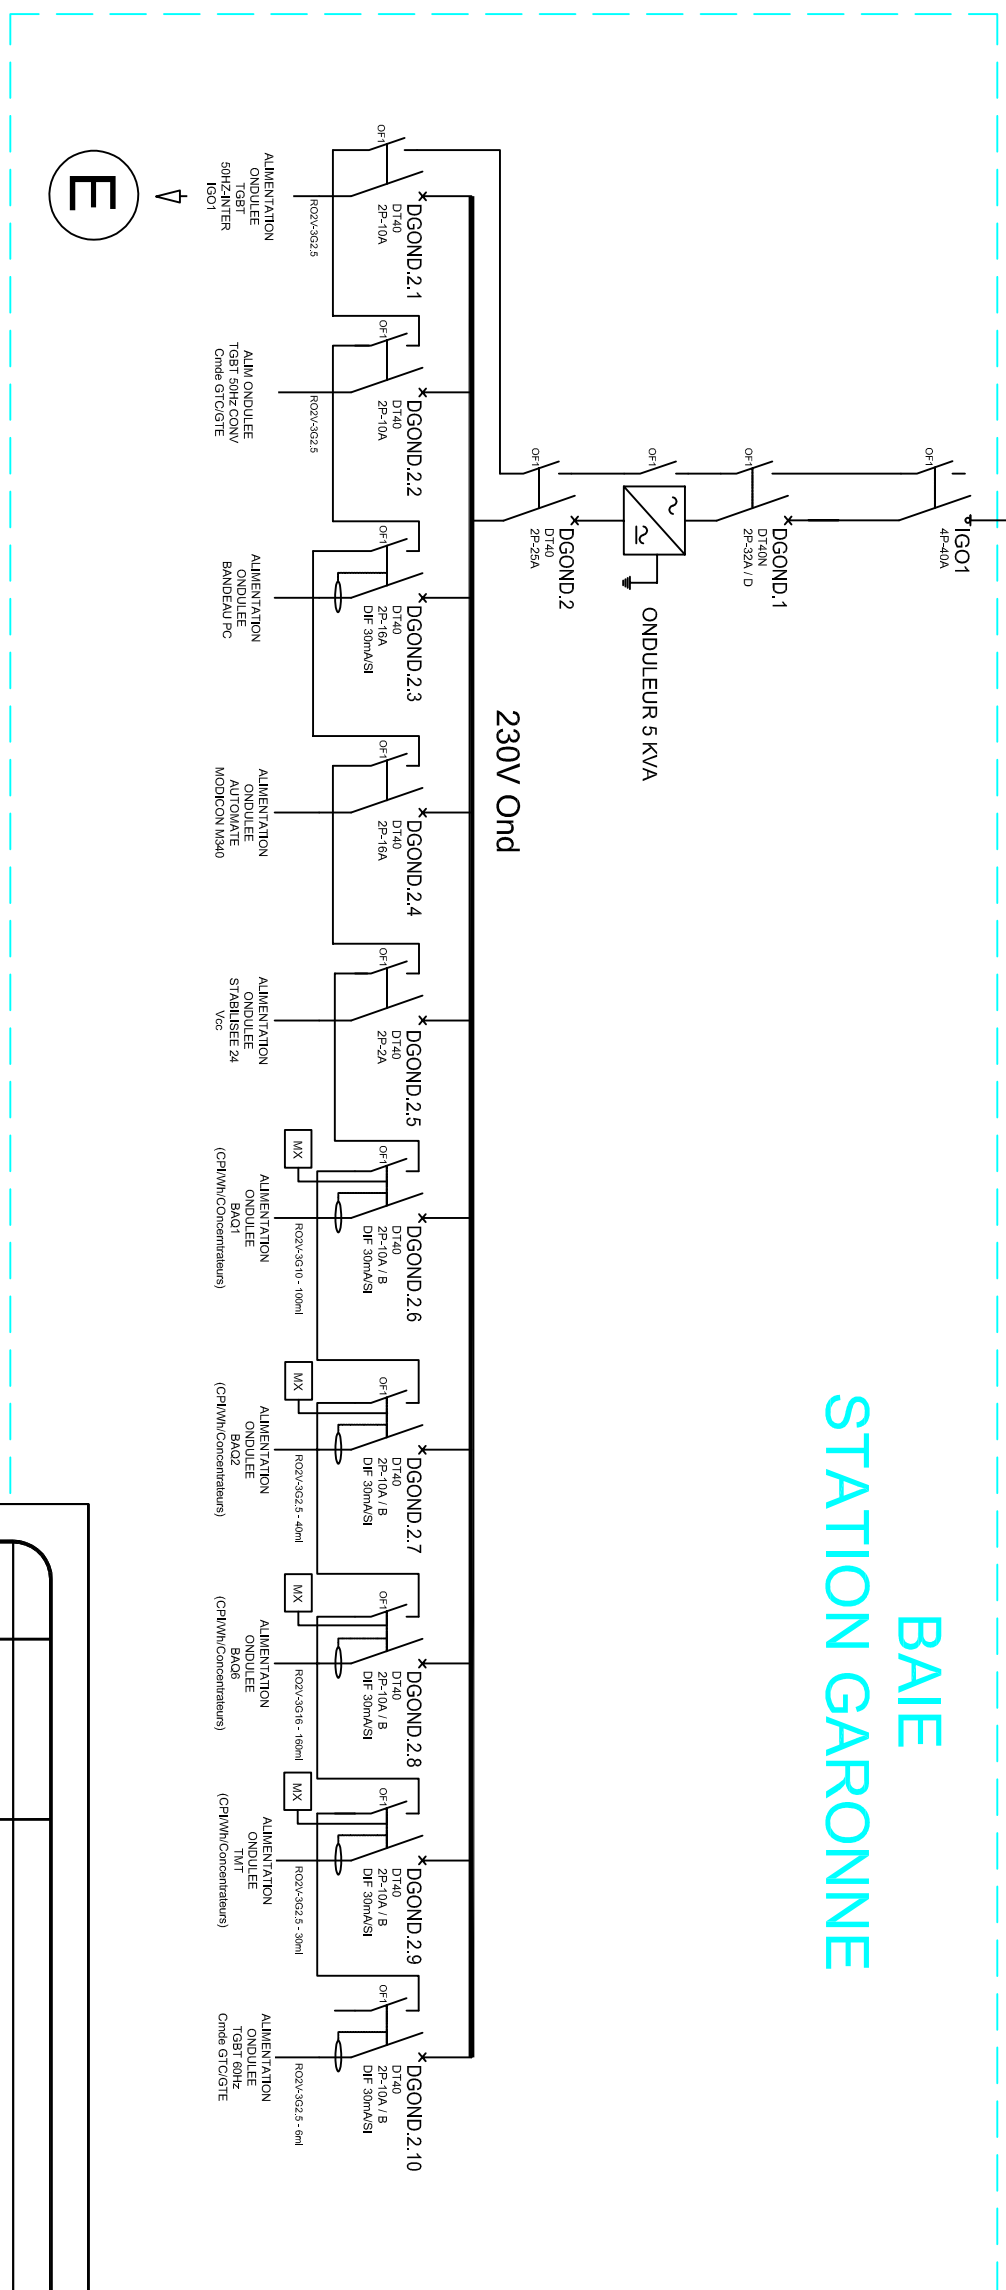

PROJET : TRAVAUX D'AMÉLIORATION ÉLECTRIQUE DES QUAIS DE LA BASE NAVALE DU PORT DES GALETES - DARSE FOUQUE DOSSIER DES OUVRAGES EXECUTES Synoptique général de distribution HT-BT 50Hz

TITULAIRE PILIER FRANCE



|                            |  |                   |  |
|----------------------------|--|-------------------|--|
| Echelle plan : 50m         |  | N° de plan : 1/20 |  |
| PILIER EXE18-4176-01-015-C |  | Type : Avenir     |  |
| Date : 15/05/2018          |  | N° de plan : 1/20 |  |