




RESEAU DE TERRE STATION ENERGIE

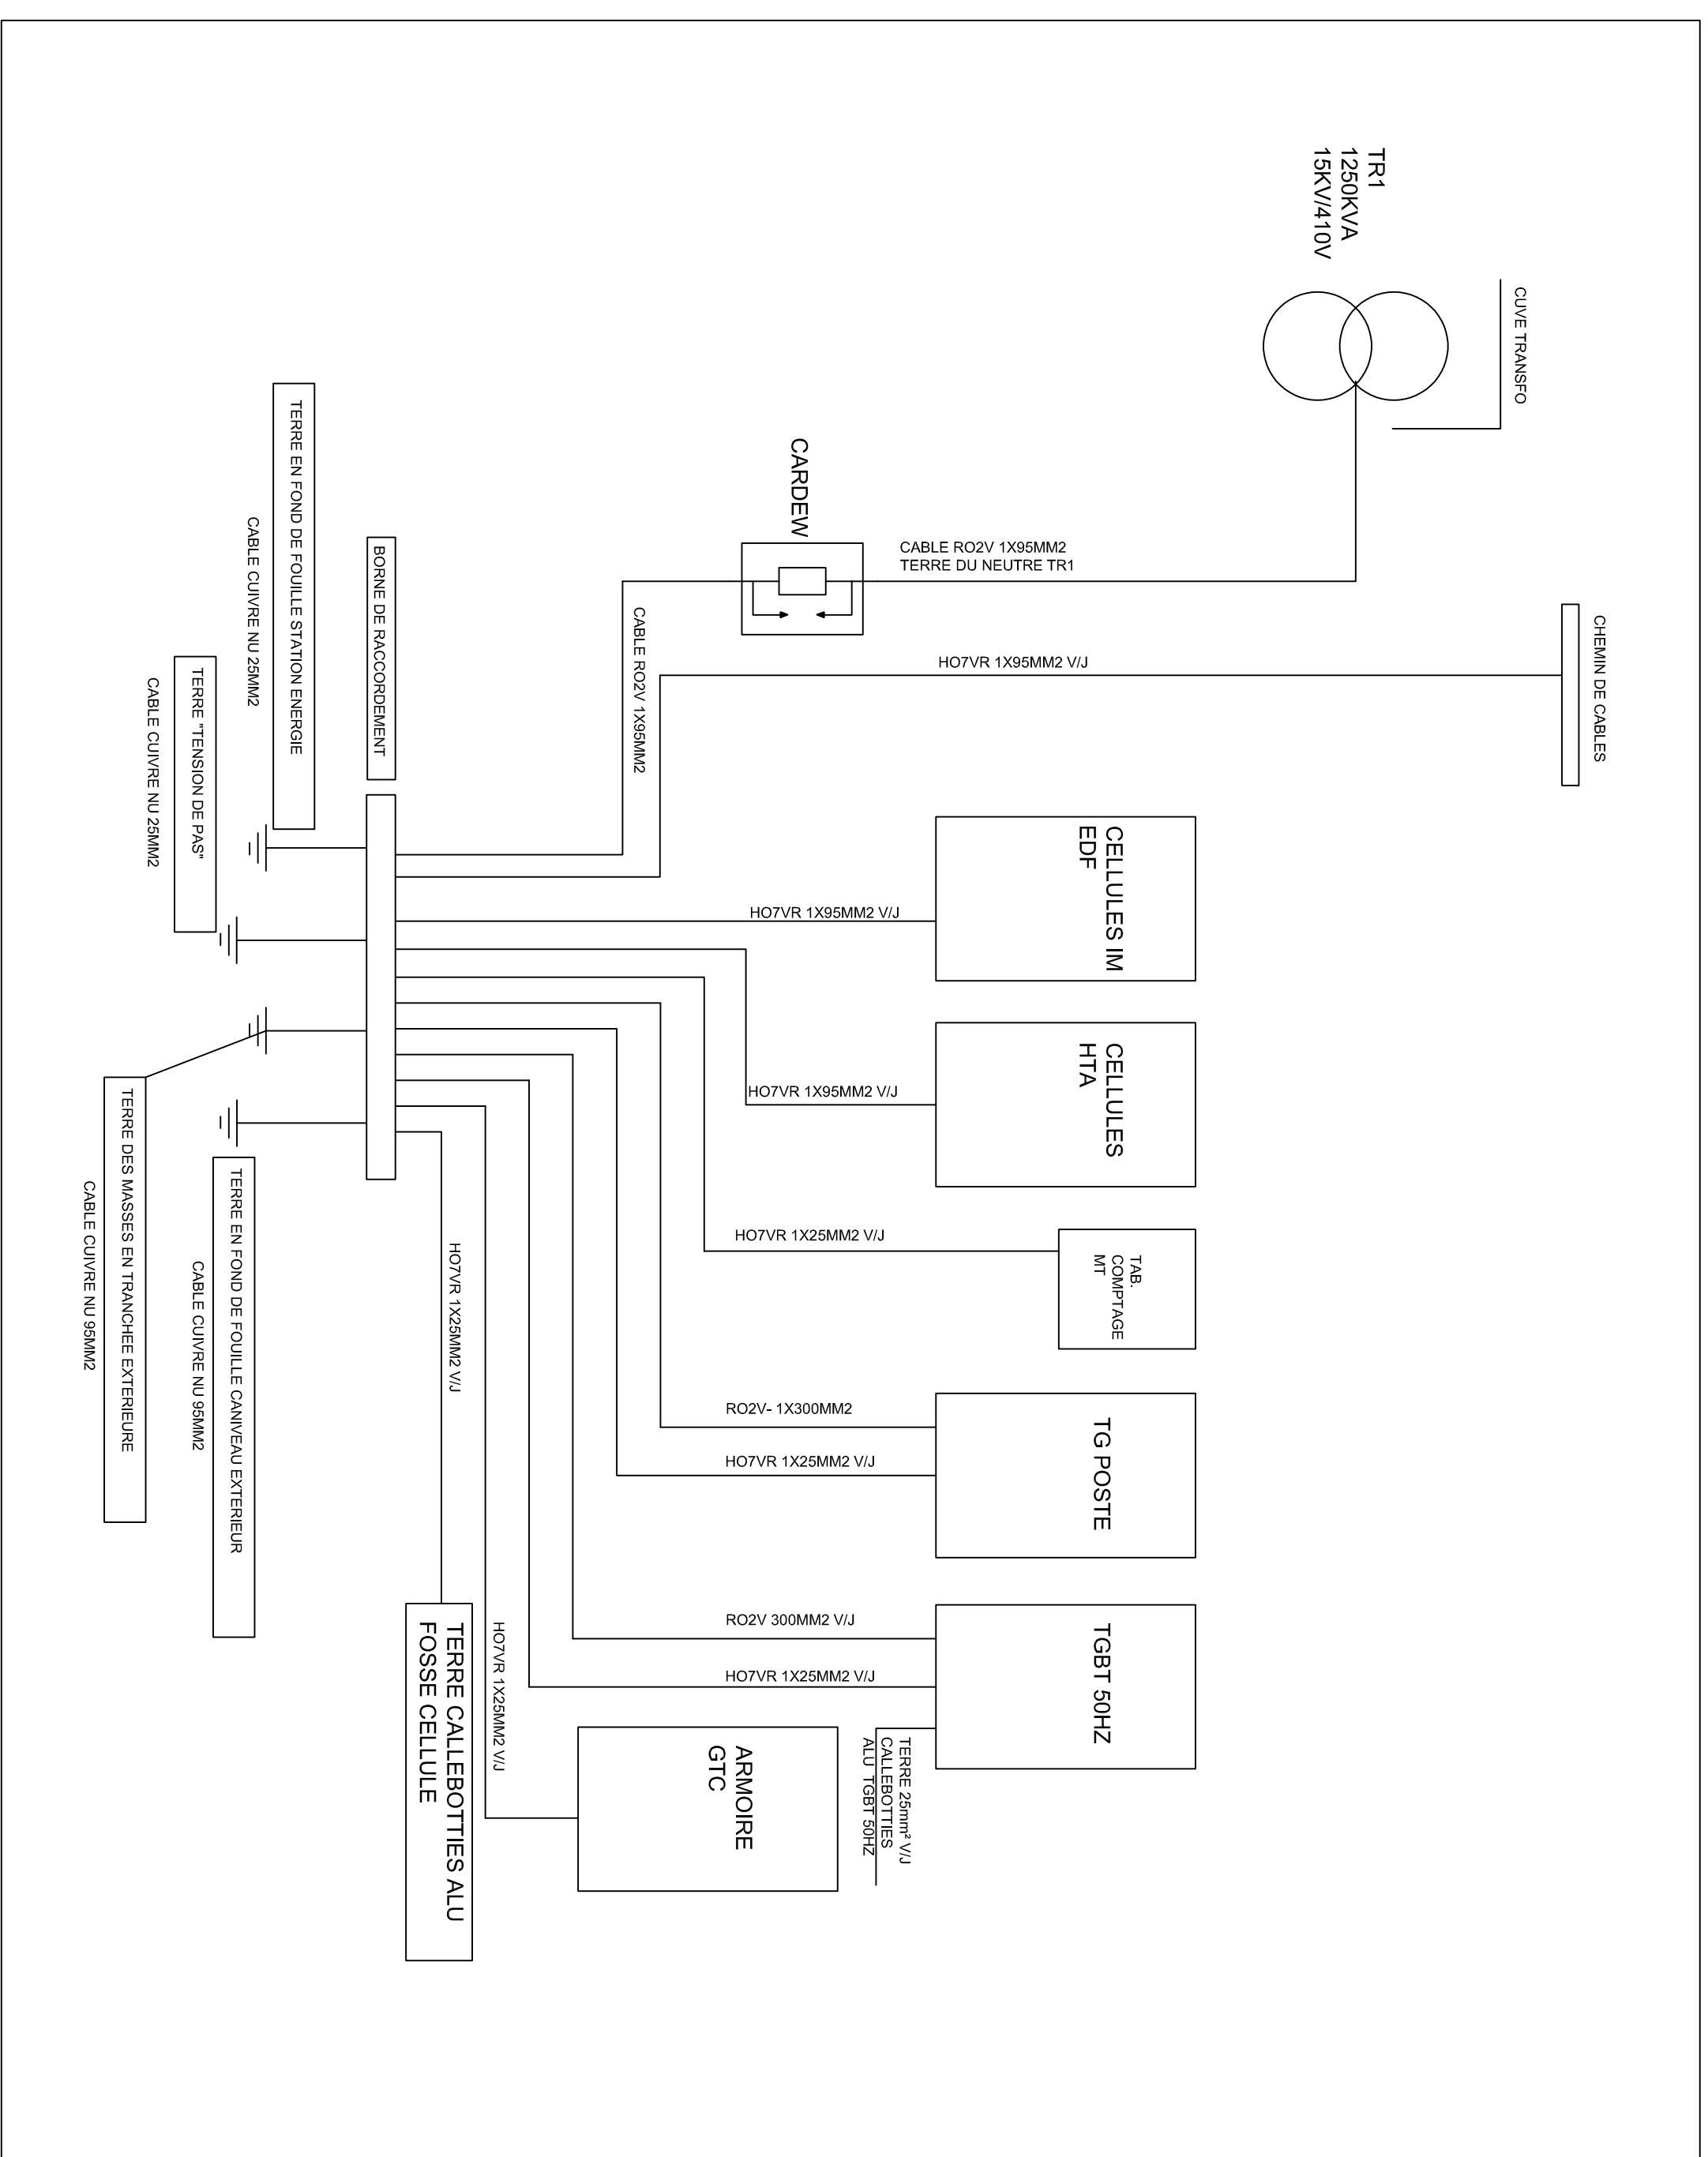


RESEAU DE TERRE STATION SUD H51

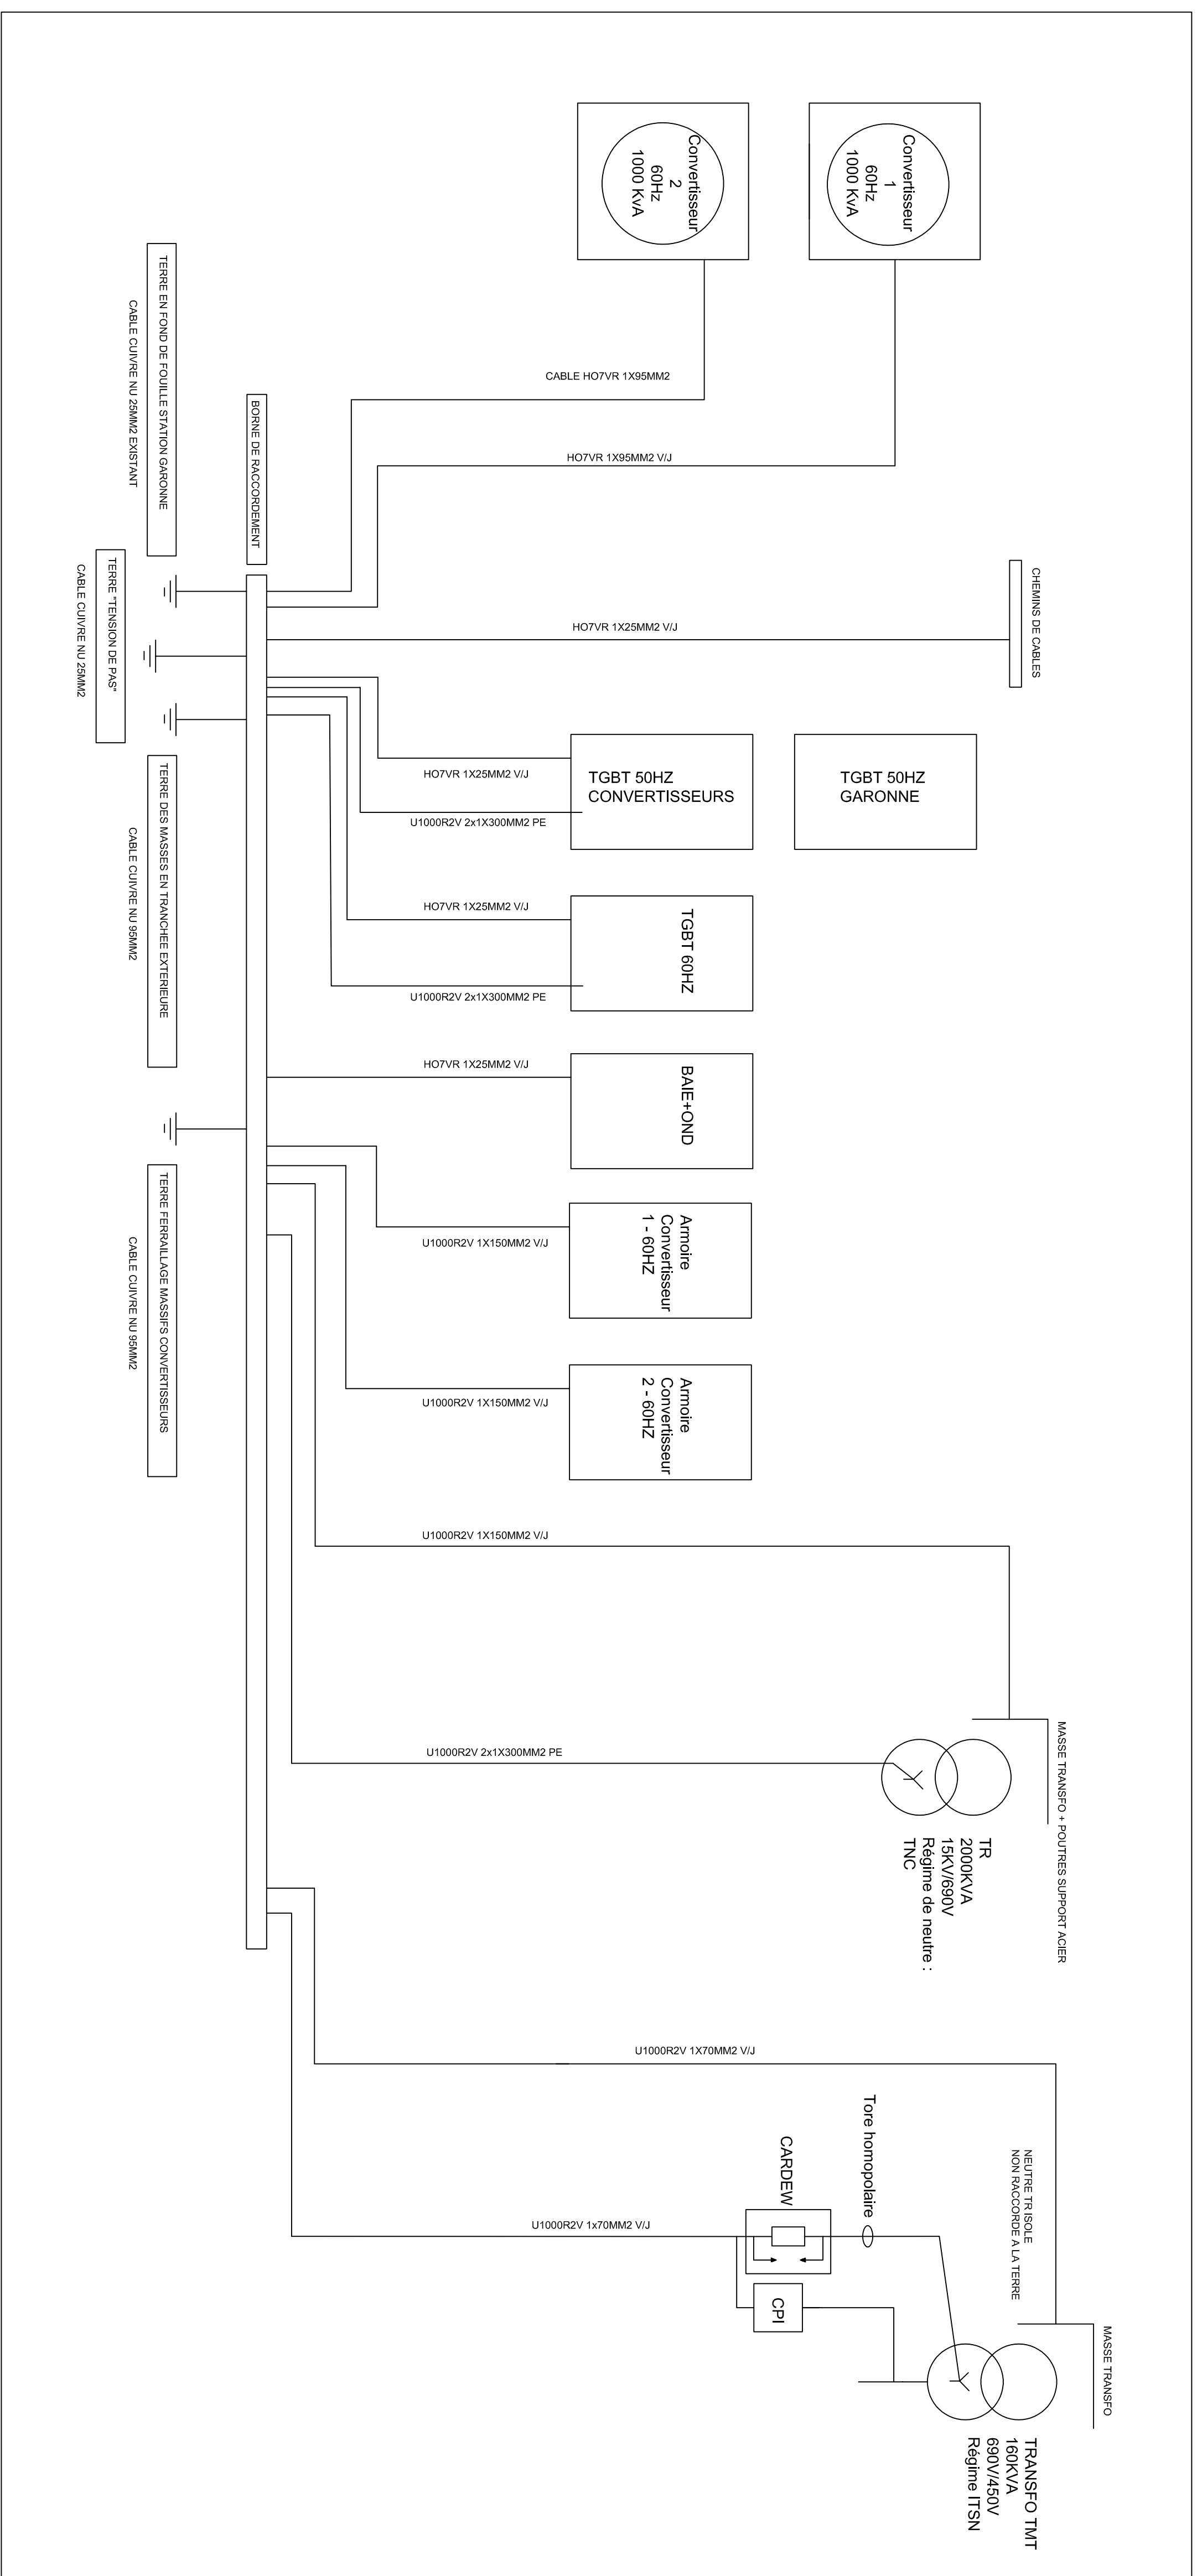

RESEAU DE TERRE BAQ 1 à 6

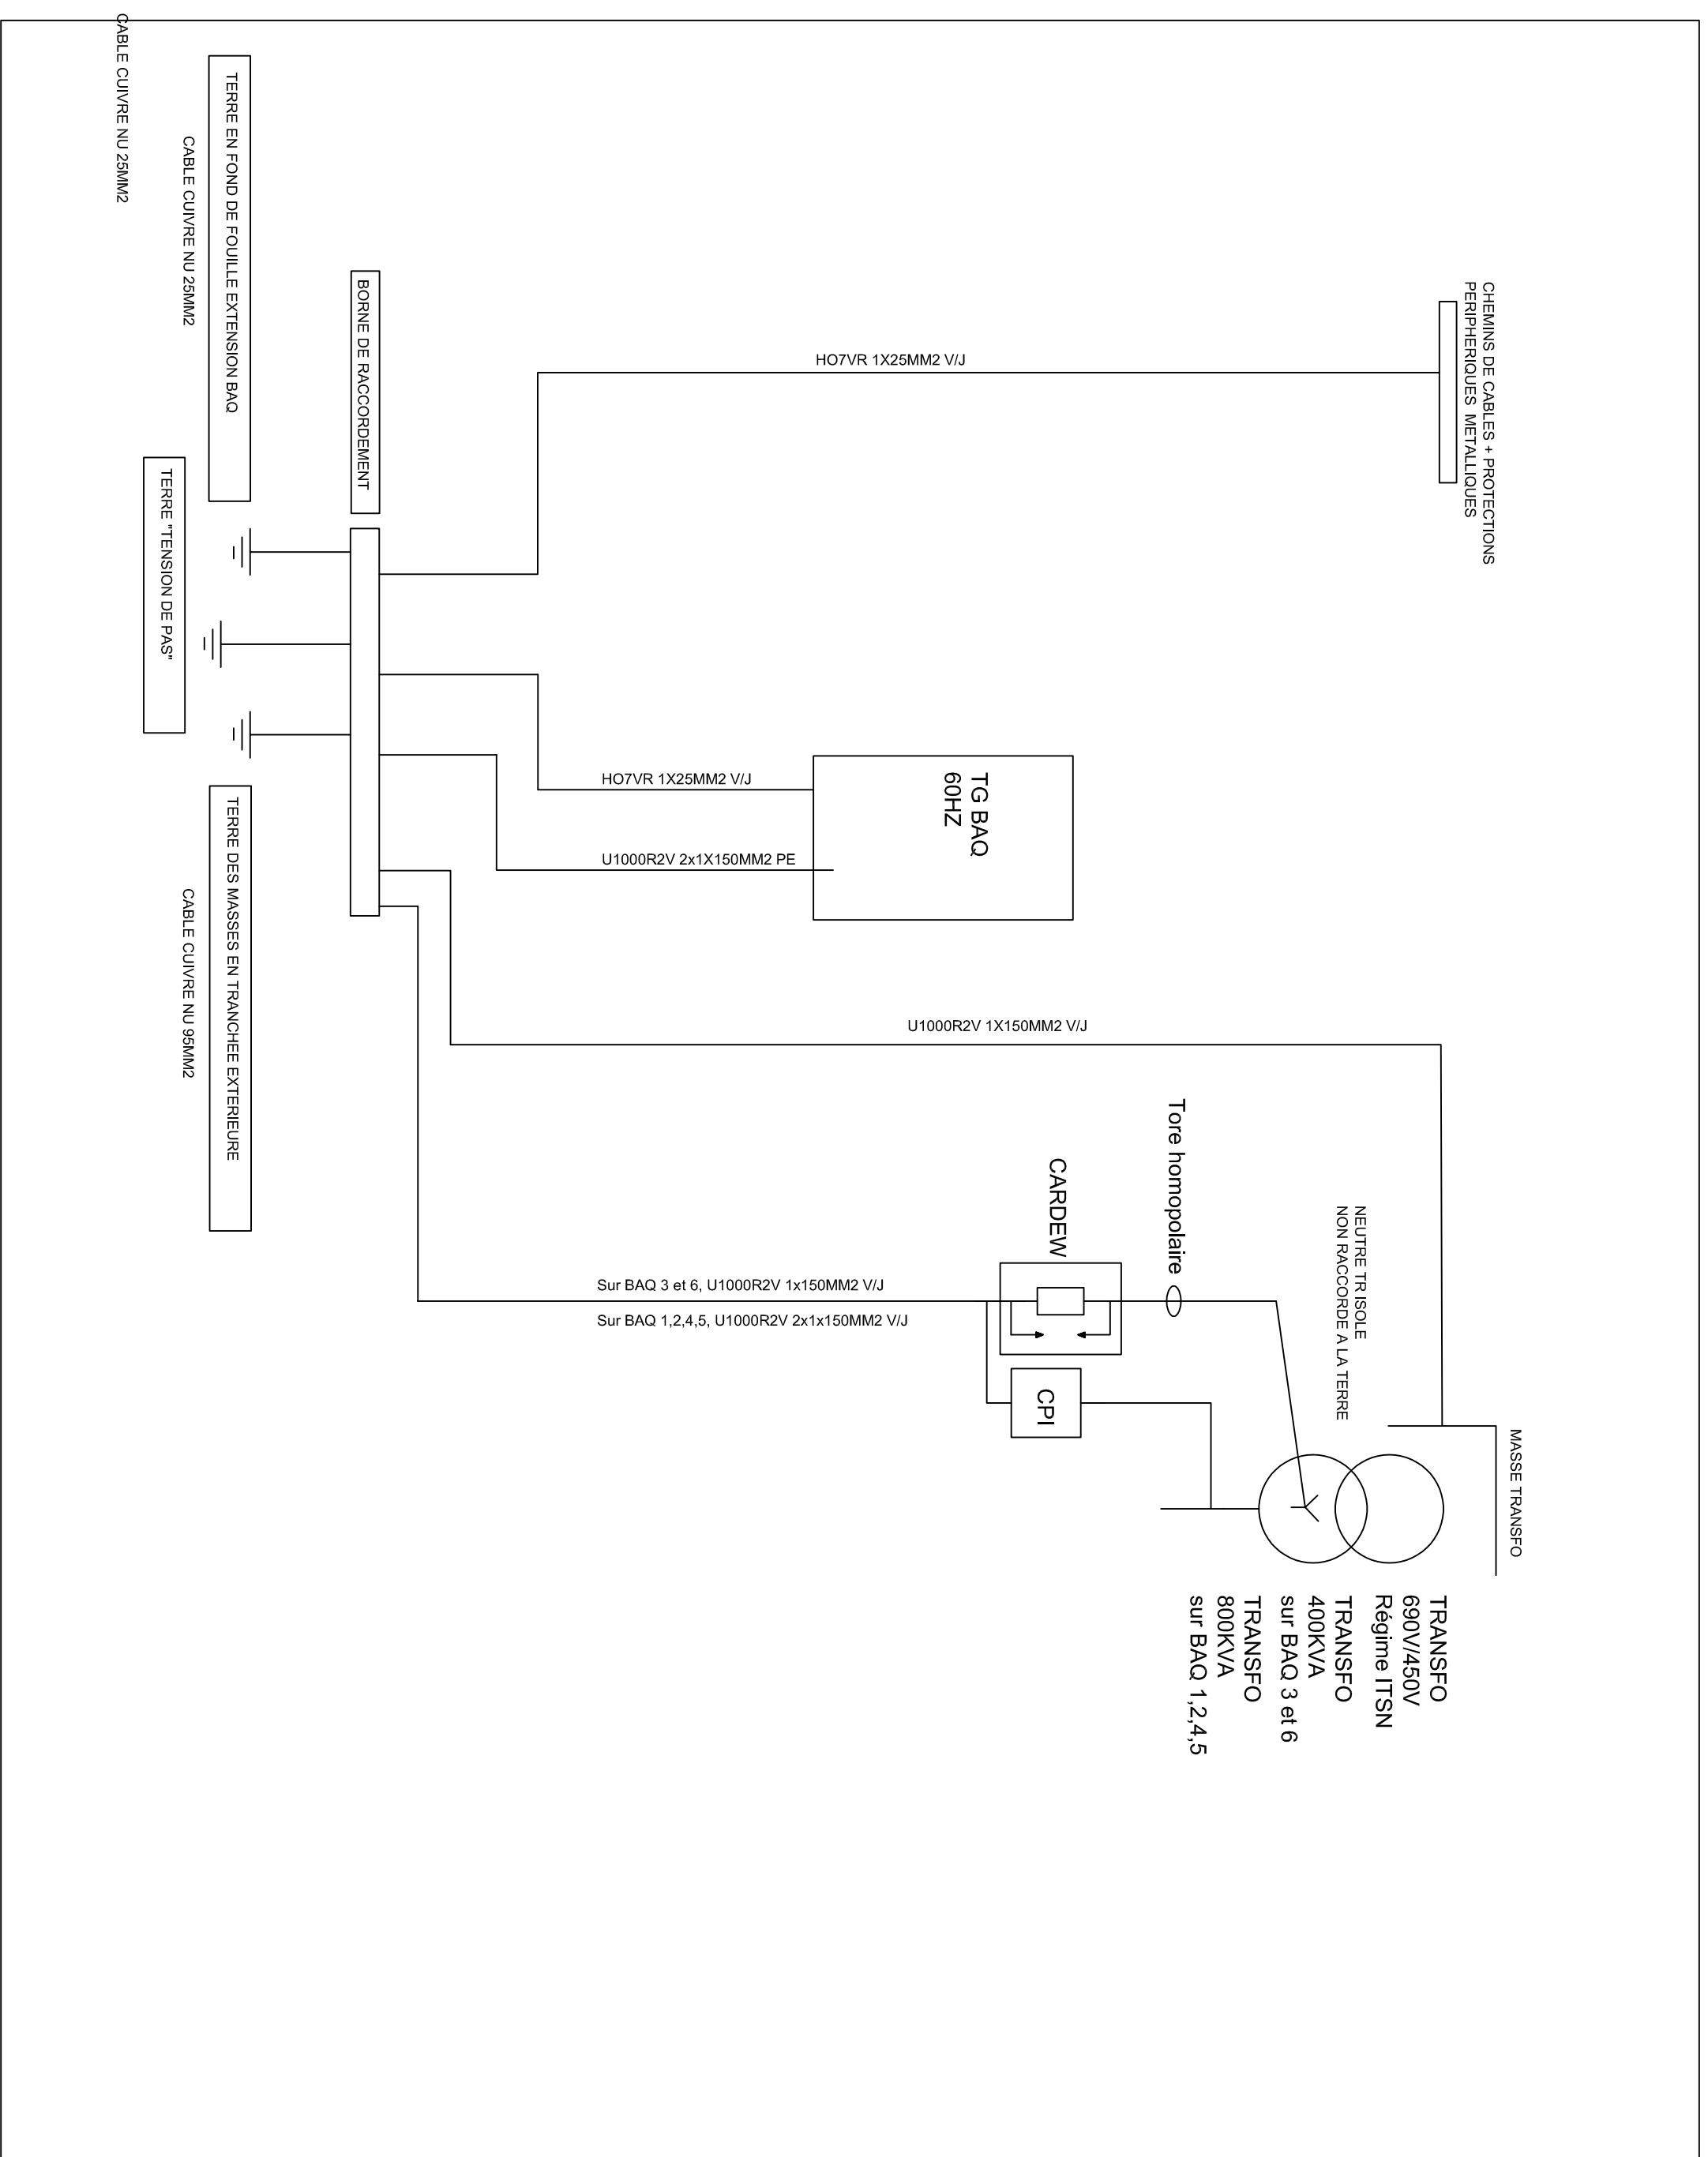

RESEAU DE TERRE STATION NORD

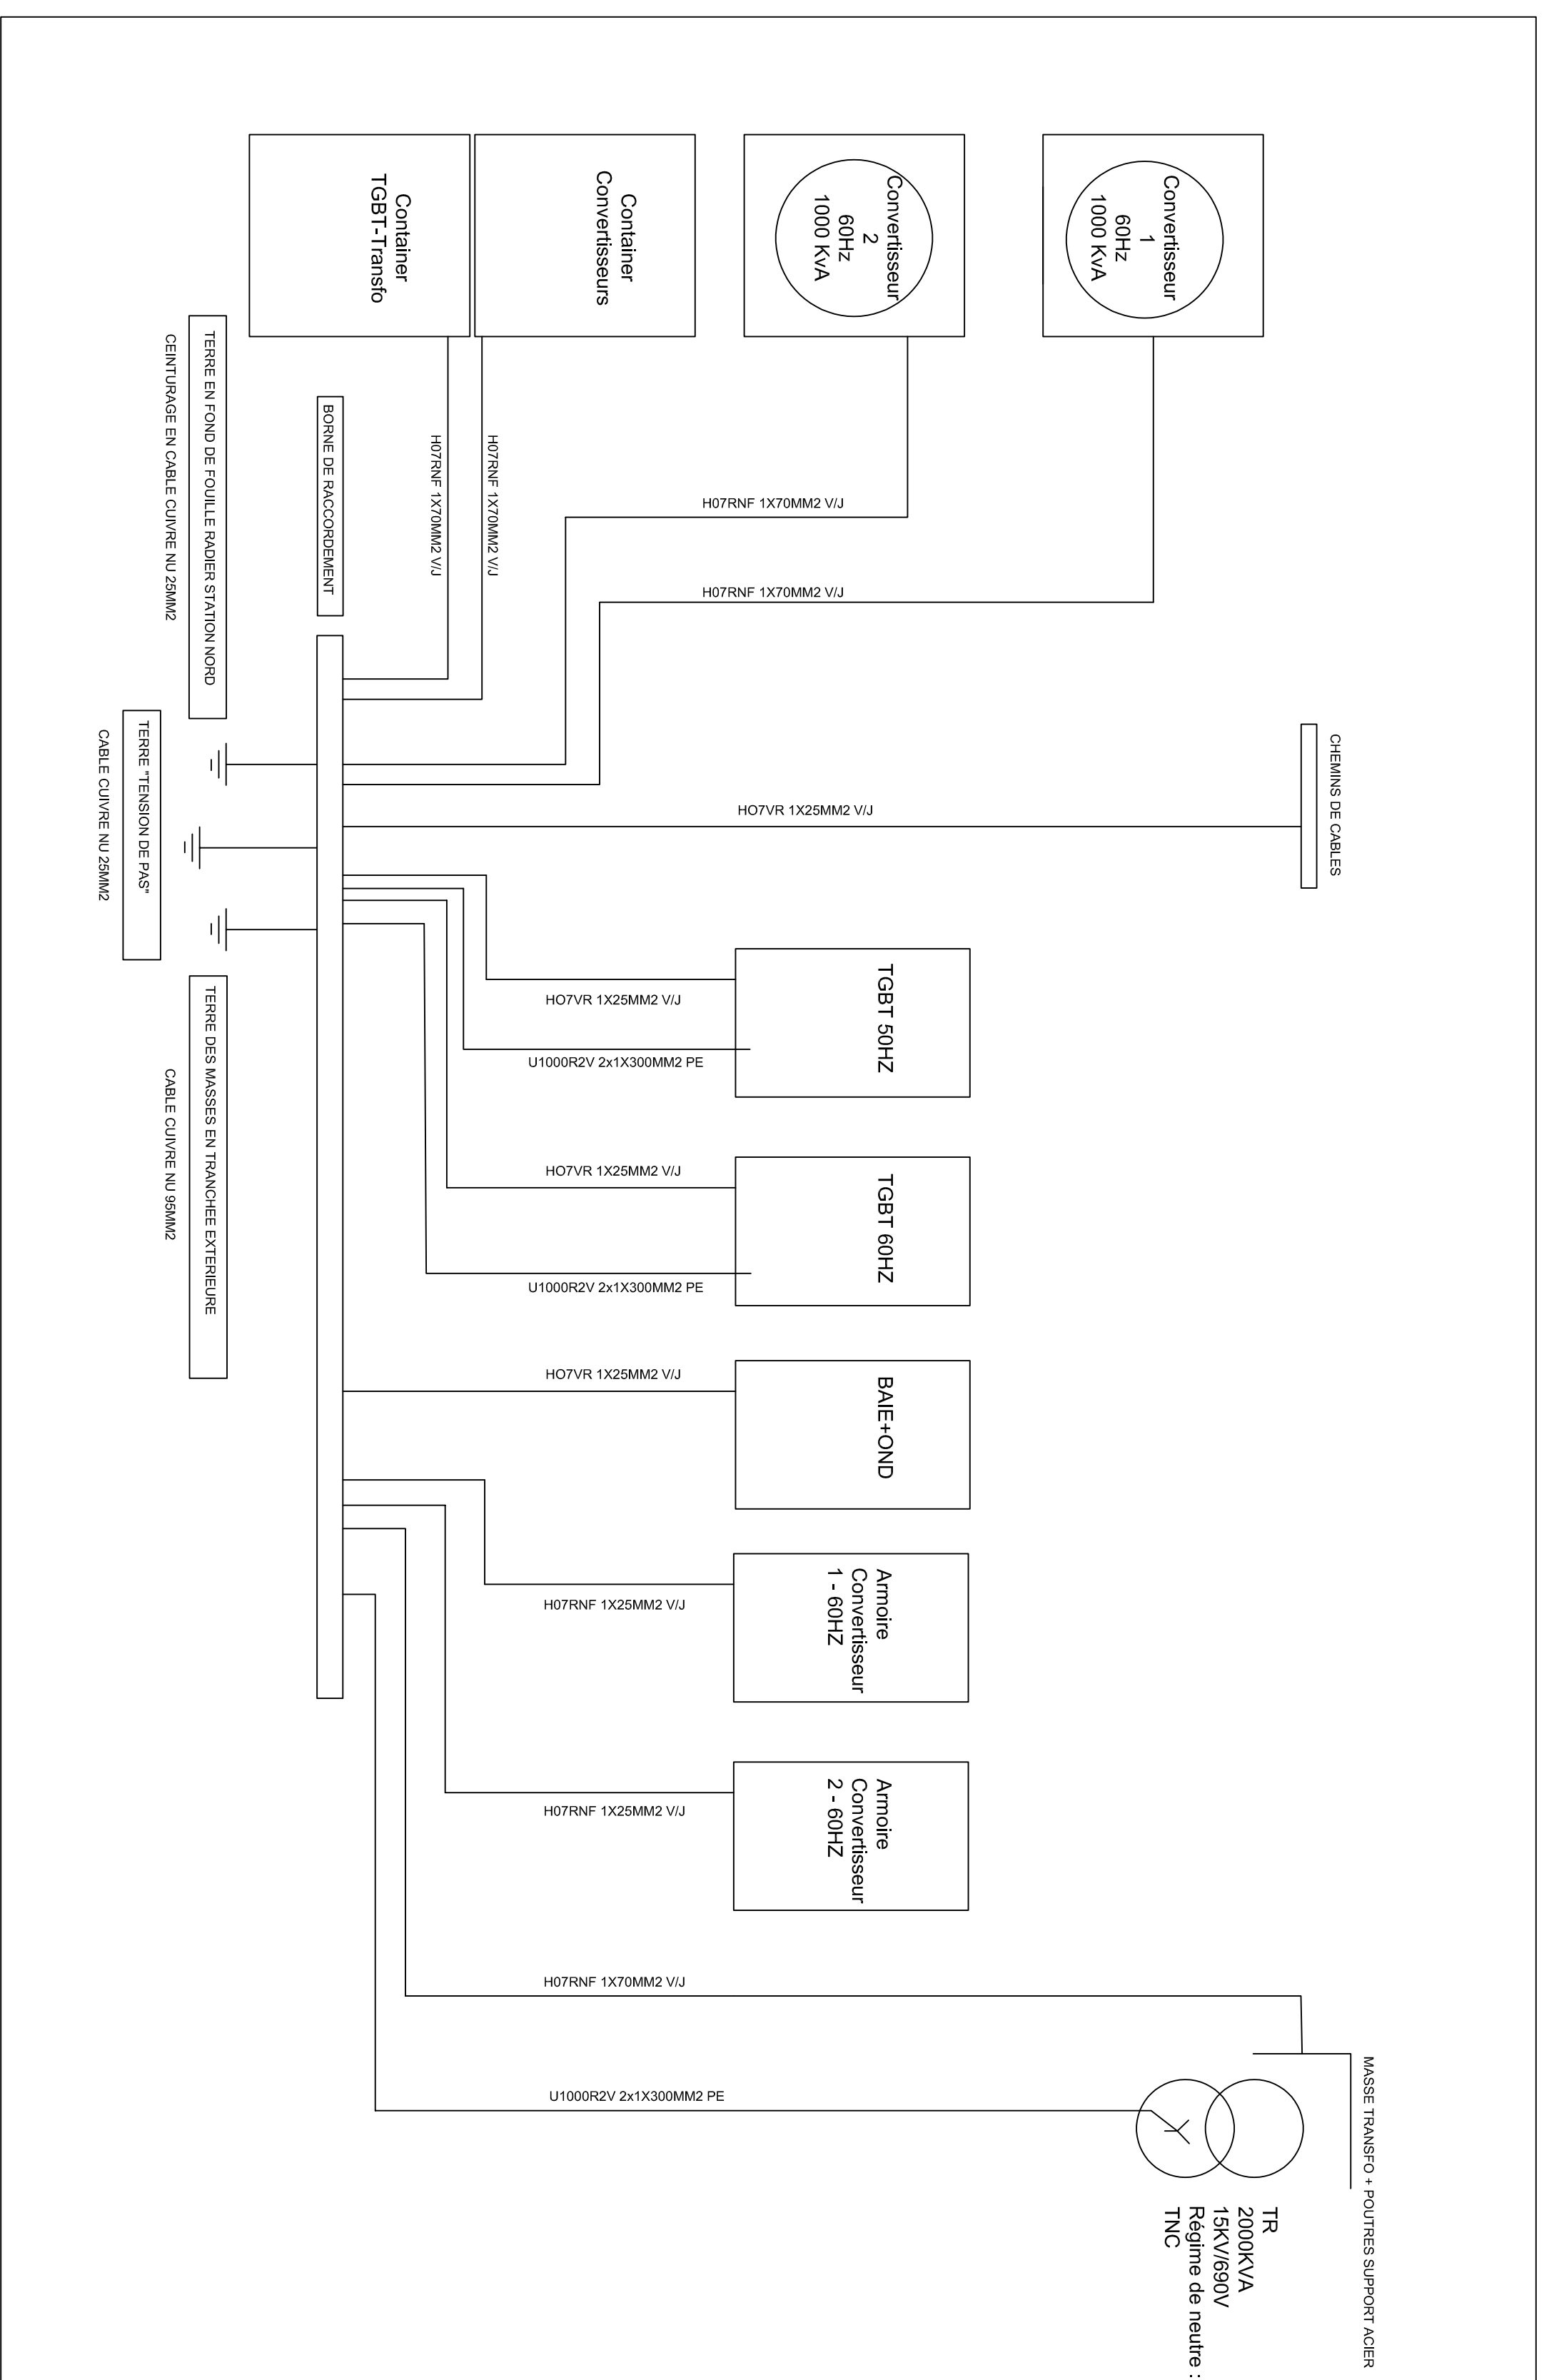

INDEX	DATE	MODIFICATIONS	DESIGNED BY	CHECKED BY	APPROVED BY
A					
C	09/05/2019	DOE TEL DOE CONSTRUCT	GD4	JSR	GD4









PROJET :
TRAVAUX D'AMELIORATION ELCTRIQUE
DES QUAIS DE LA BASE NAVALE
DU PORT DES GALETTS - DARSE FOUQUE
DOSSIER DES OUVRAGES EXECUTES
Plan de mise à la terre des installations
TTITULAIRE PILIER FRANCE

[illegible]