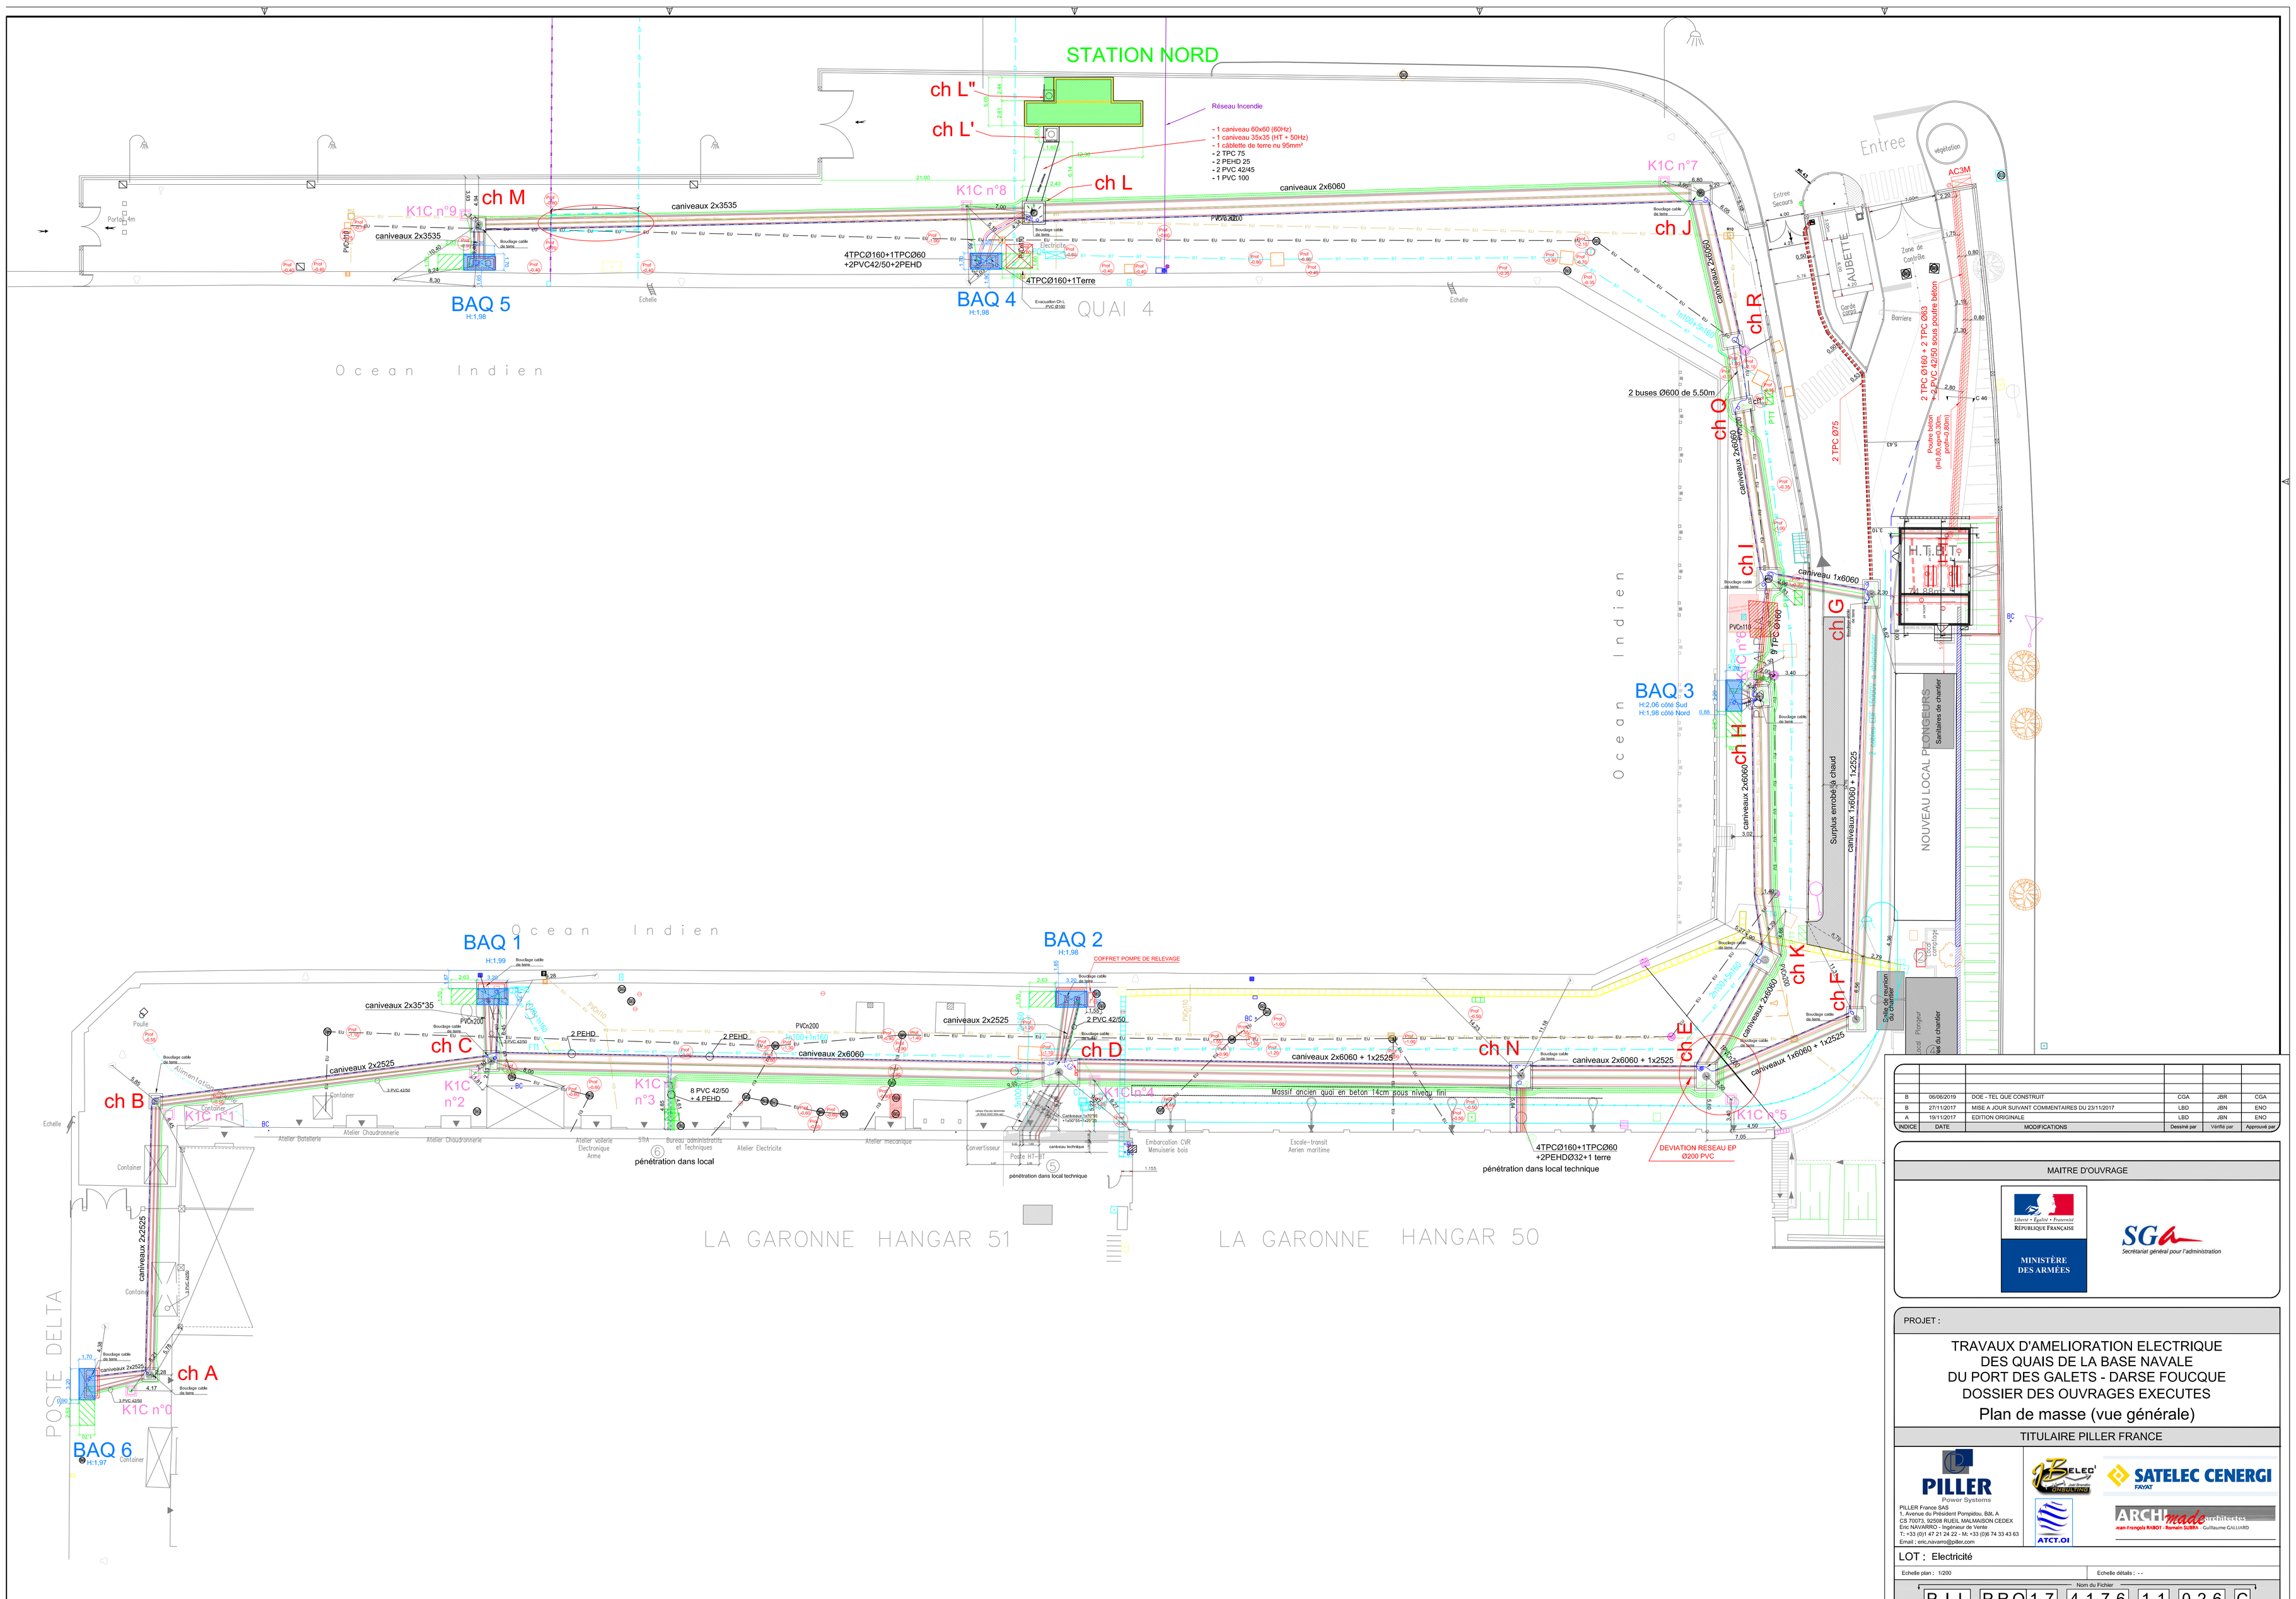

INDICE	DATE	MODIFICATIONS	Dessiné par	Vérifié par	Approuvé par
B	06/06/2019	DOE - TEL QUE CONSTRUIT	CGA	JBR	CGA
B	27/11/2017	MISE A JOUR SUIVANT COMMENTAIRES DU 23/11/2017	LBD	JBN	ENO
A	19/11/2017	EDITION ORIGINALE	LBD	JBN	ENO

MAITRE D'OUVRAGE

Liberté • Égalité • Fraternité
RÉPUBLIQUE FRANÇAISE
MINISTÈRE DES ARMÉES

SGA
Secrétariat général pour l'administration

PROJET :

TRAVAUX D'AMELIORATION ELECTRIQUE DES QUAIS DE LA BASE NAVALE DU PORT DES GALETS - DARSE FOUCQUE DOSSIER DES OUVRAGES EXECUTES

Plan de masse (vue générale)

TITULAIRE PILLER FRANCE

PILLER
Power Systems
PILLER France SAS
1, Avenue du Président Pompidou, Bât. A
CS 70073, 92506 RUEIL MALMAISON CEDEX
Eric NAVARRO - Ingénieur de Vente
T.: +33 (0)1 47 21 24 22 - M.: +33 (0)6 74 33 43 63
Email : eric.navarro@piller.com

SATELEC CENERGI FAYAT

ATCT.OI

ARCHImade architectes
Jean-François RABOT - Romain SUBRA - Guillaume GALLIARD

LOT : Electricité

Echelle plan : 1/200 | Echelle détails : - -

Nom du Fichier

P,I,L	-	P,R,O	1,7	-	4,1,7,6	-	1,1	-	0,2,6	-	C
Entreprise		Type	Année		Numéro de dossier		Mois		Numéro d'ordre		Indice