


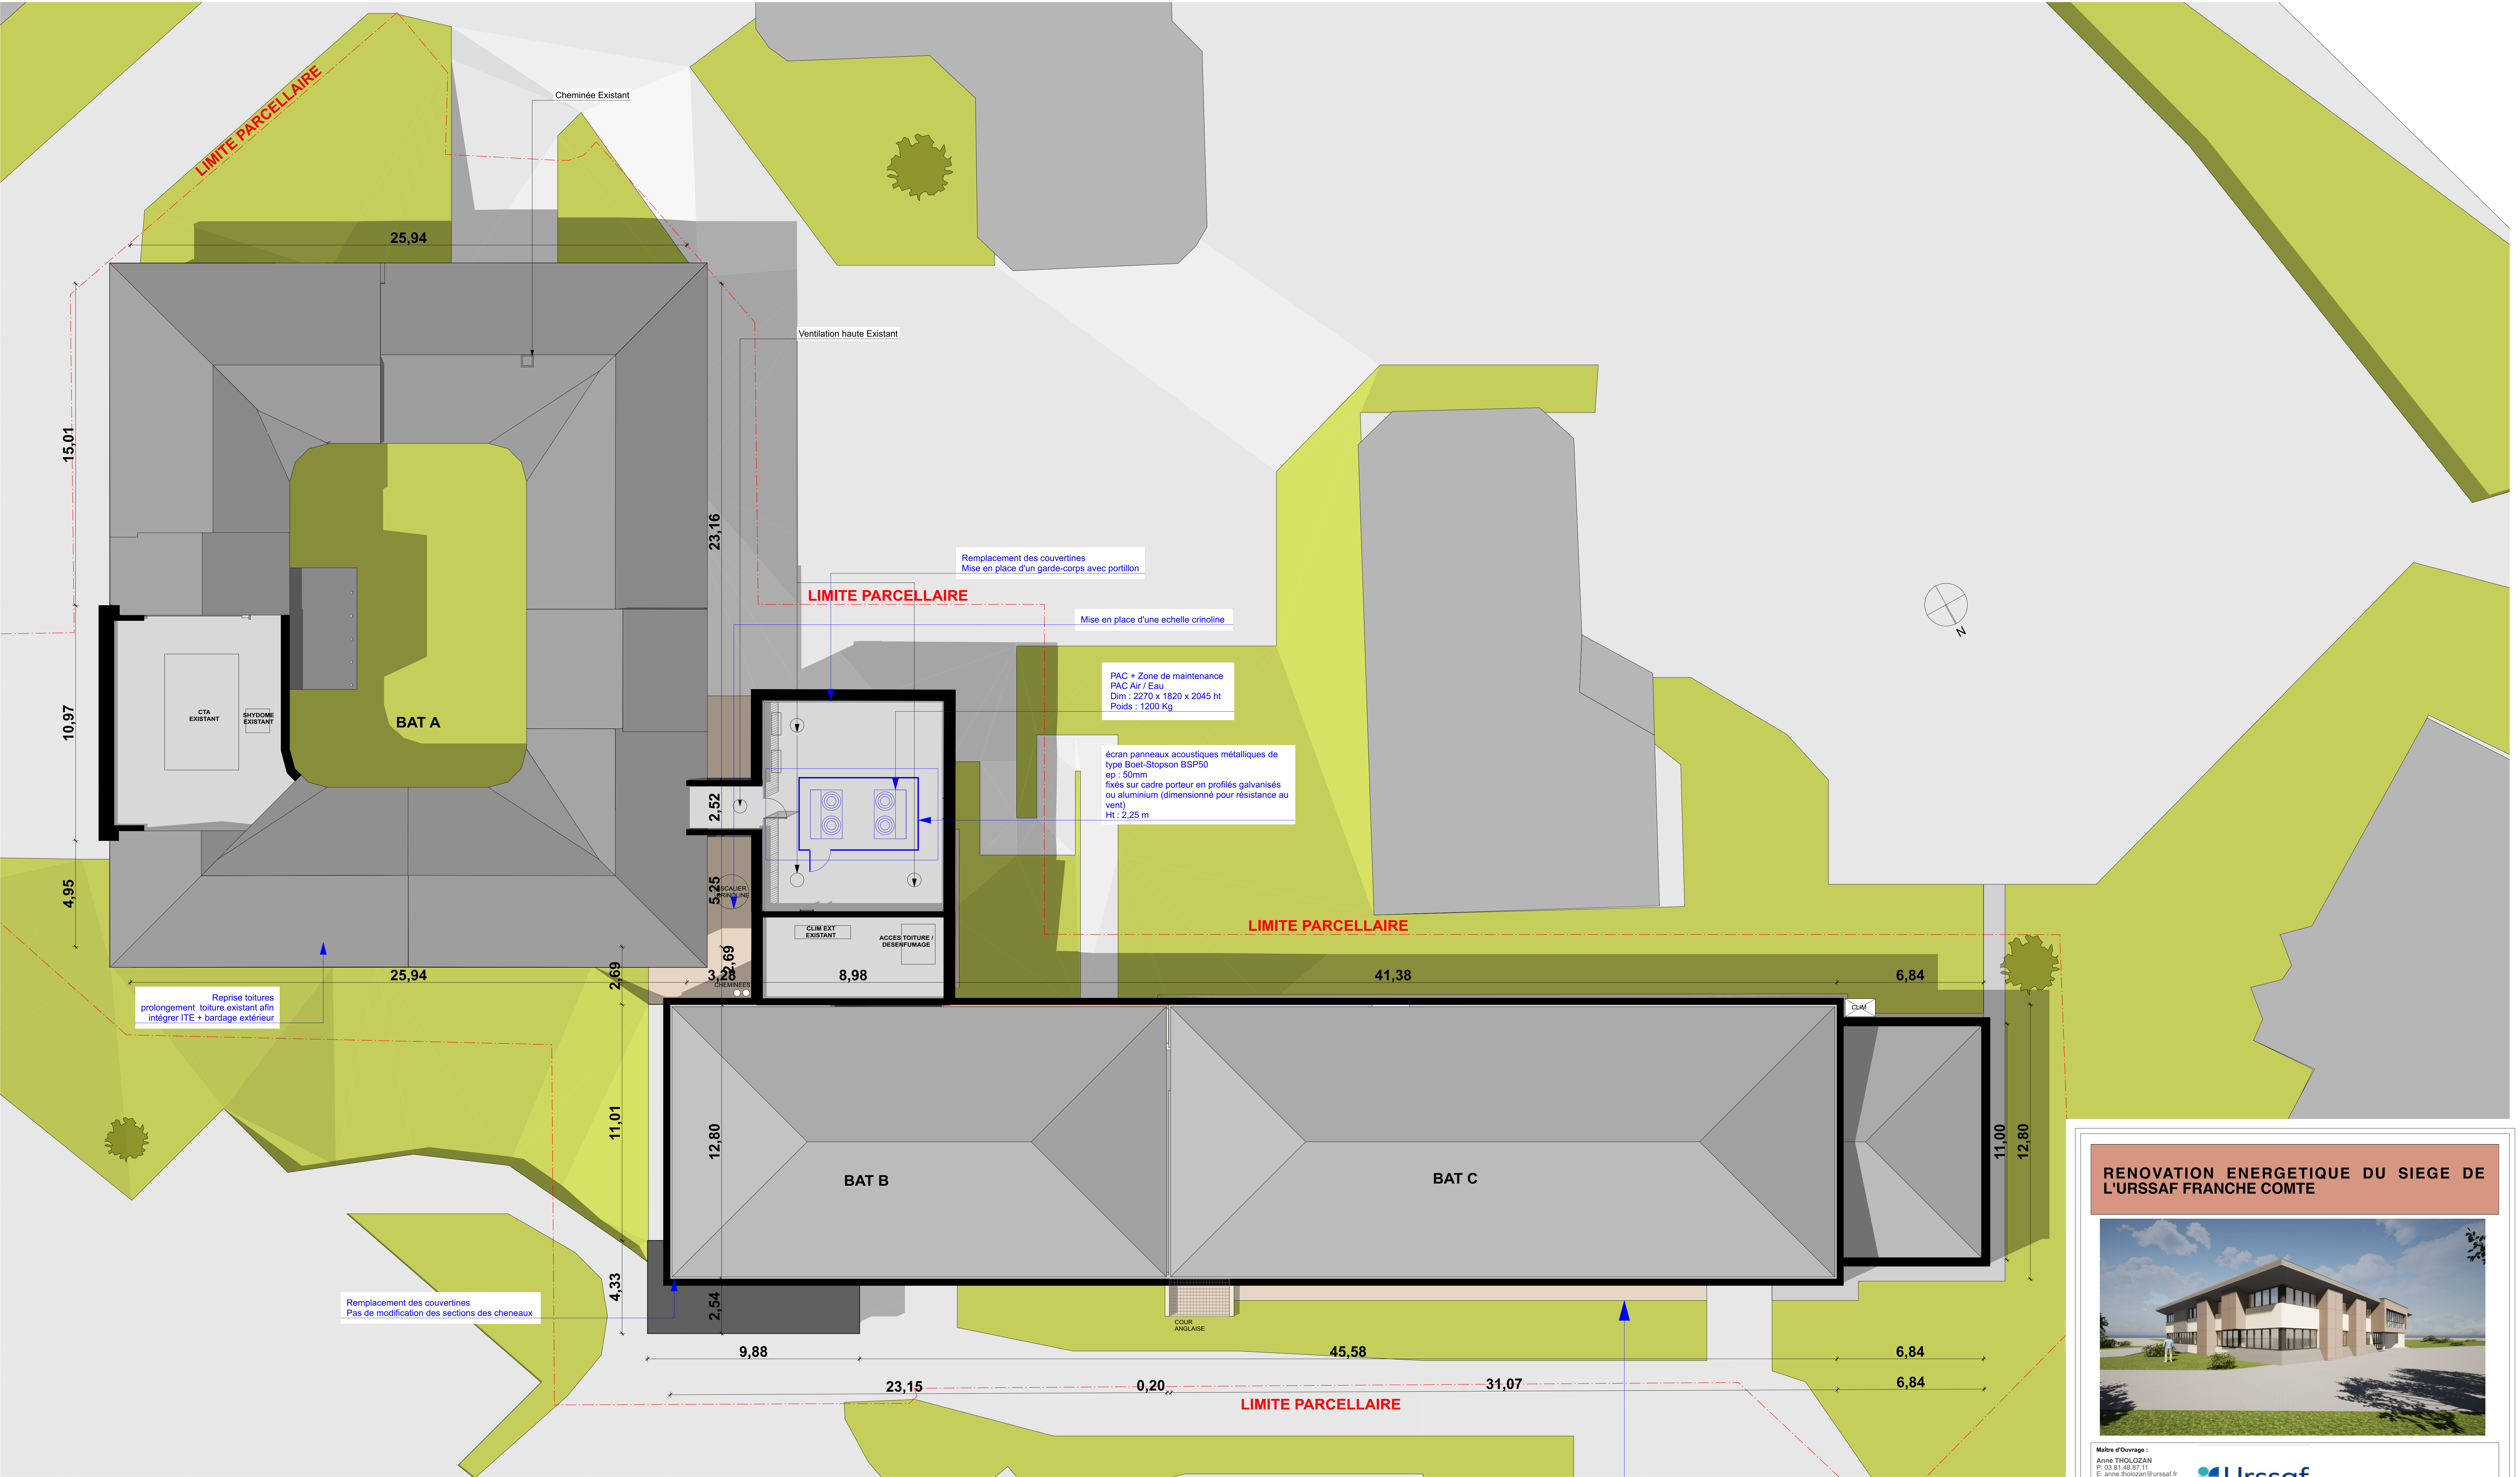

LEGENDE DEMOL / CONSTRUCTION

■ Démolition

■ Construction

RENOVATION ENERGETIQUE DU SIEGE DE L'URSSAF FRANCHE COMTE



Maitre d'Ouvrage :
Anne THOLOZAN
P: 03.81.48.87.11
E: anne.tholozan@urssaf.fr



Maitre d'Oeuvre :
AME Architecture
Contact: Chef de Projet
Romane MARCA
P: 07.86.79.45.40
E: romane@ameweame.fr



Bureaux d'Etudes:
Elithis Solutions



Version:	PLAN TOITURE PROJET SCENARIO 2 PAC	Echelle: 1:100	Format: A0	Phase: PRO
INDICE	DATE	MODIFICATION		

A	05/11/2025	Première diffusion		