


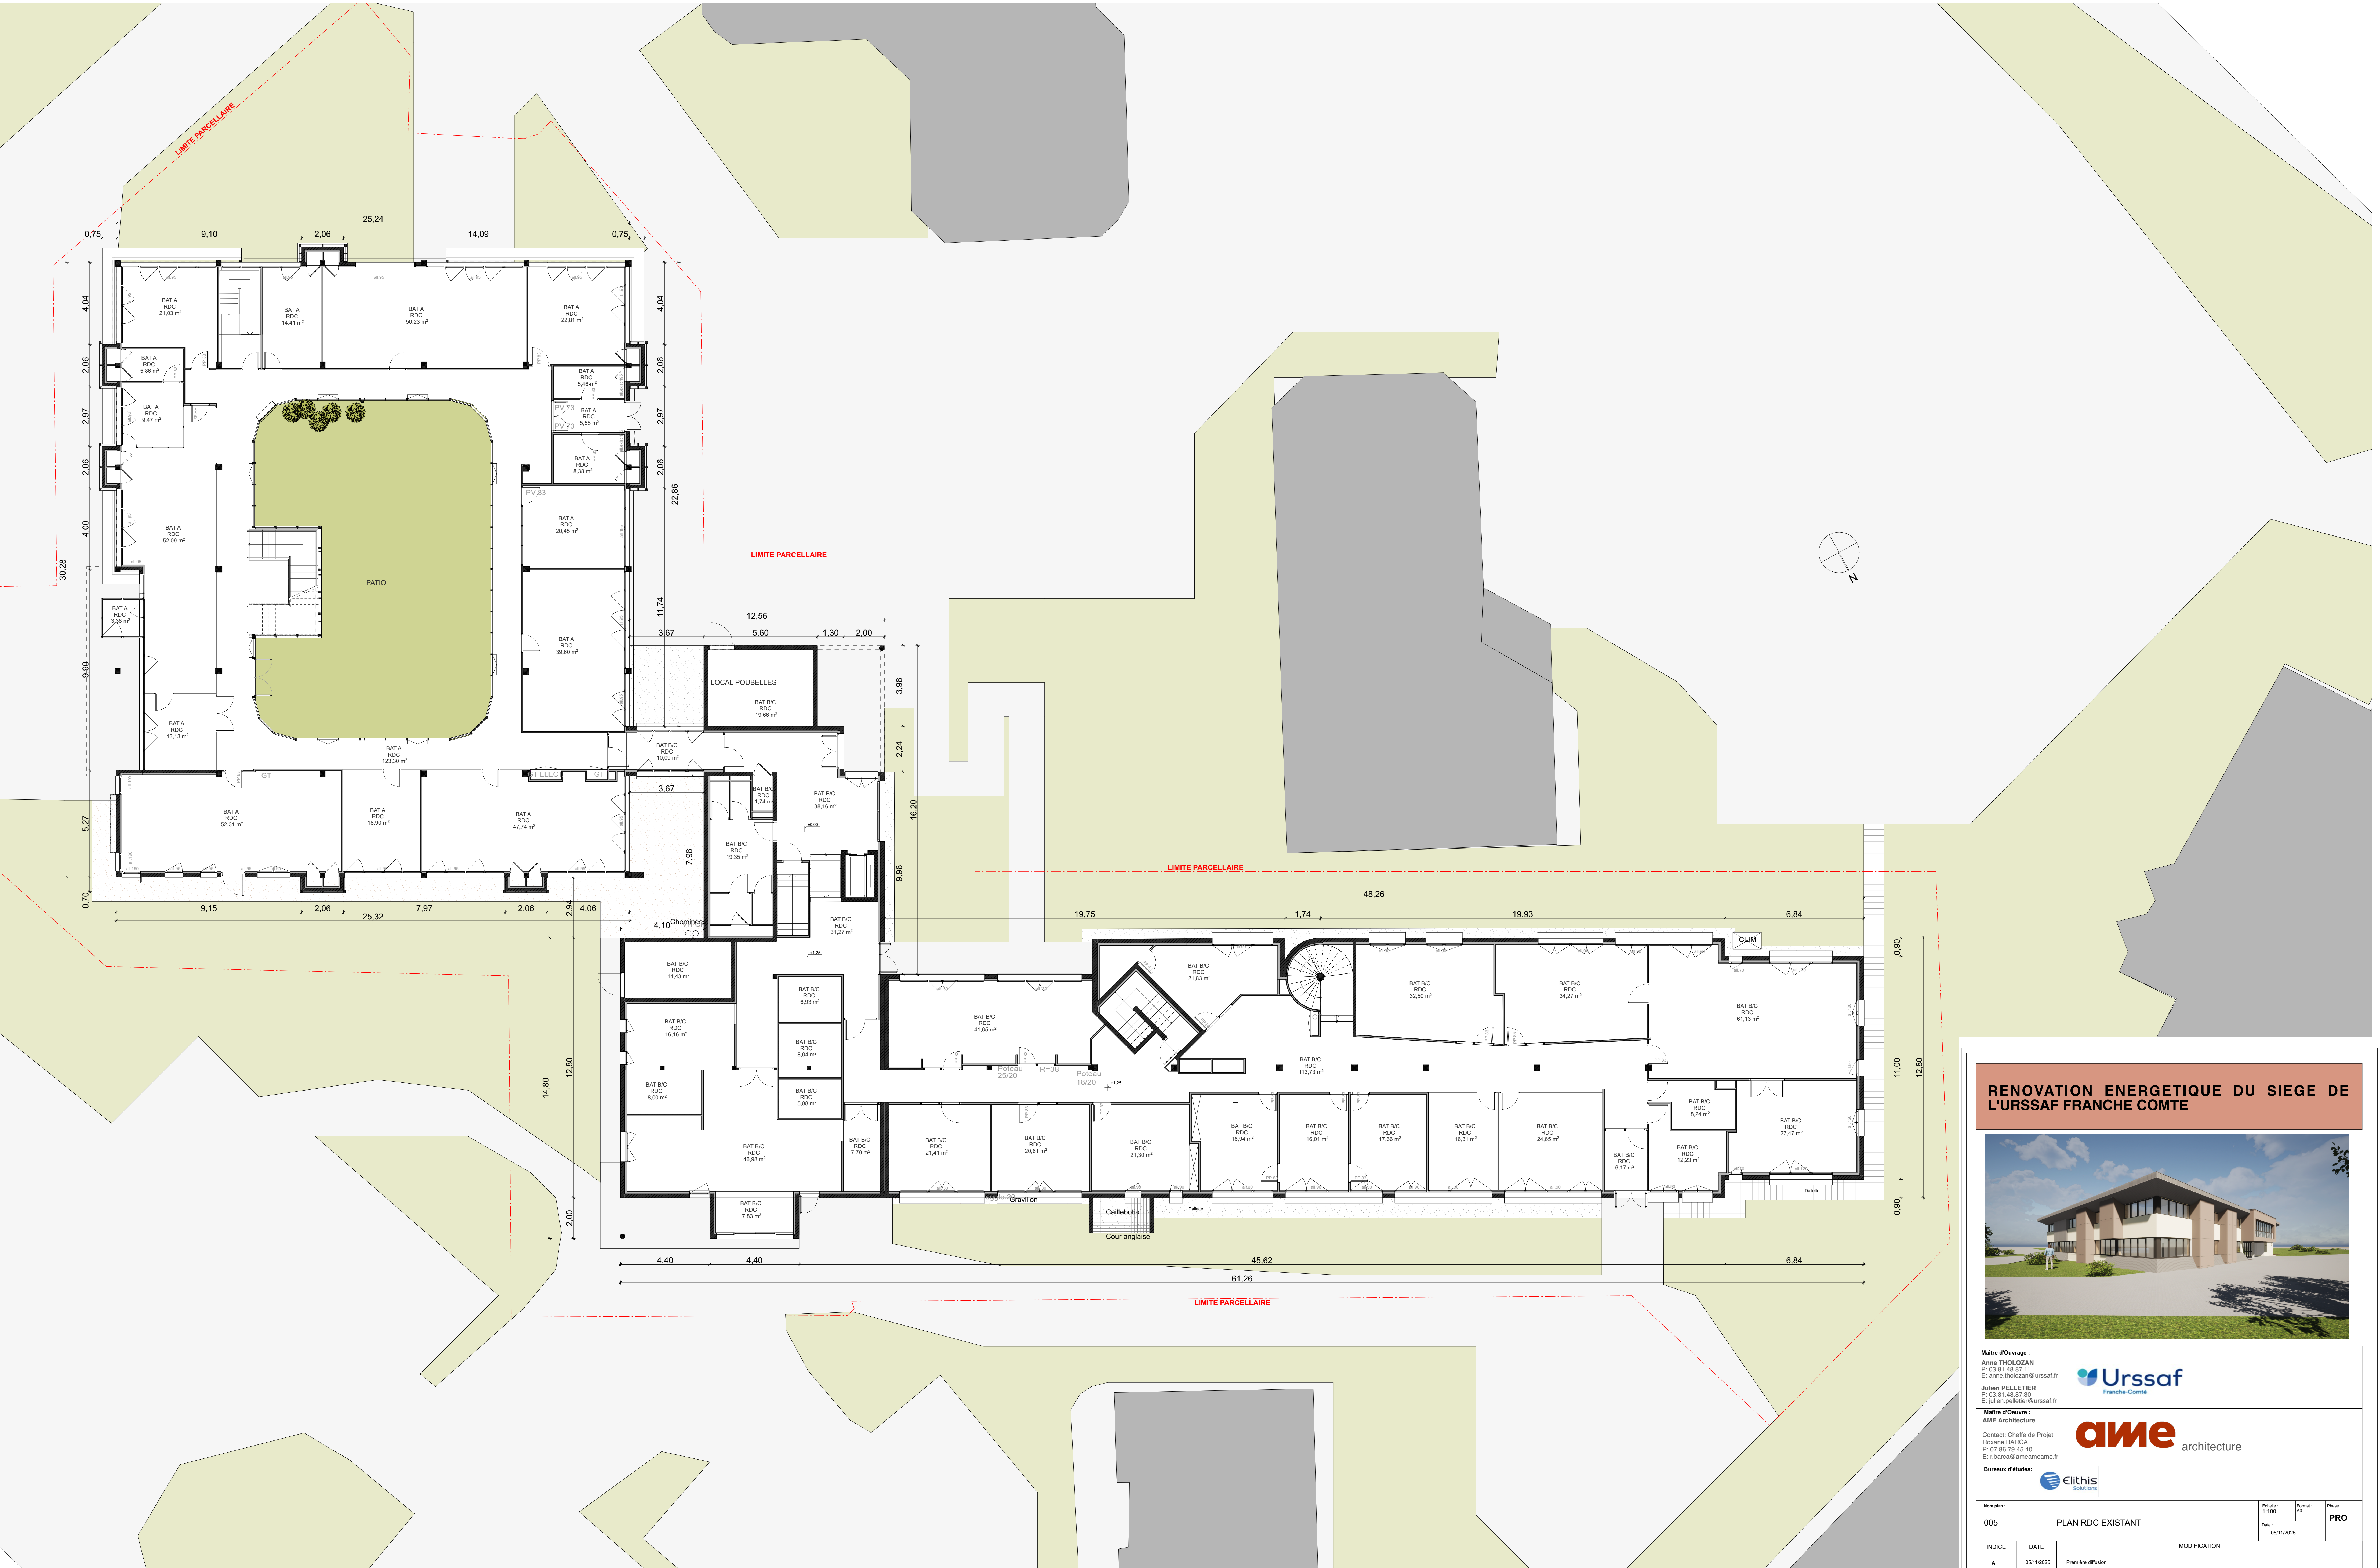

RENOVATION ENERGETIQUE DU SIEGE DE L'URSSAF FRANCHE COMTE



Maitre d'Ouvrage :
Anne THOLOZAN
P: 03.81.48.87.11
E: anne.tholozan@urssaf.fr
Julien PELLETIER
P: 03.81.48.87.30
E: julien.pelletier@urssaf.fr



Maitre d'Oeuvre :
AME Architecture
Contact: Chéty de Proje
Romain BARCA
P: 07.86.79.45.40
E: rbarca@ameame.fr



Bureaux d'Etudes:
Elithis Solutions



Nom plan :		Echelle : 1:100		Format : A3		Phase : PRO	
005		PLAN RDC EXISTANT		Date : 05/11/2025			

INDICE	DATE	MODIFICATION
A	05/11/2025	Première diffusion