


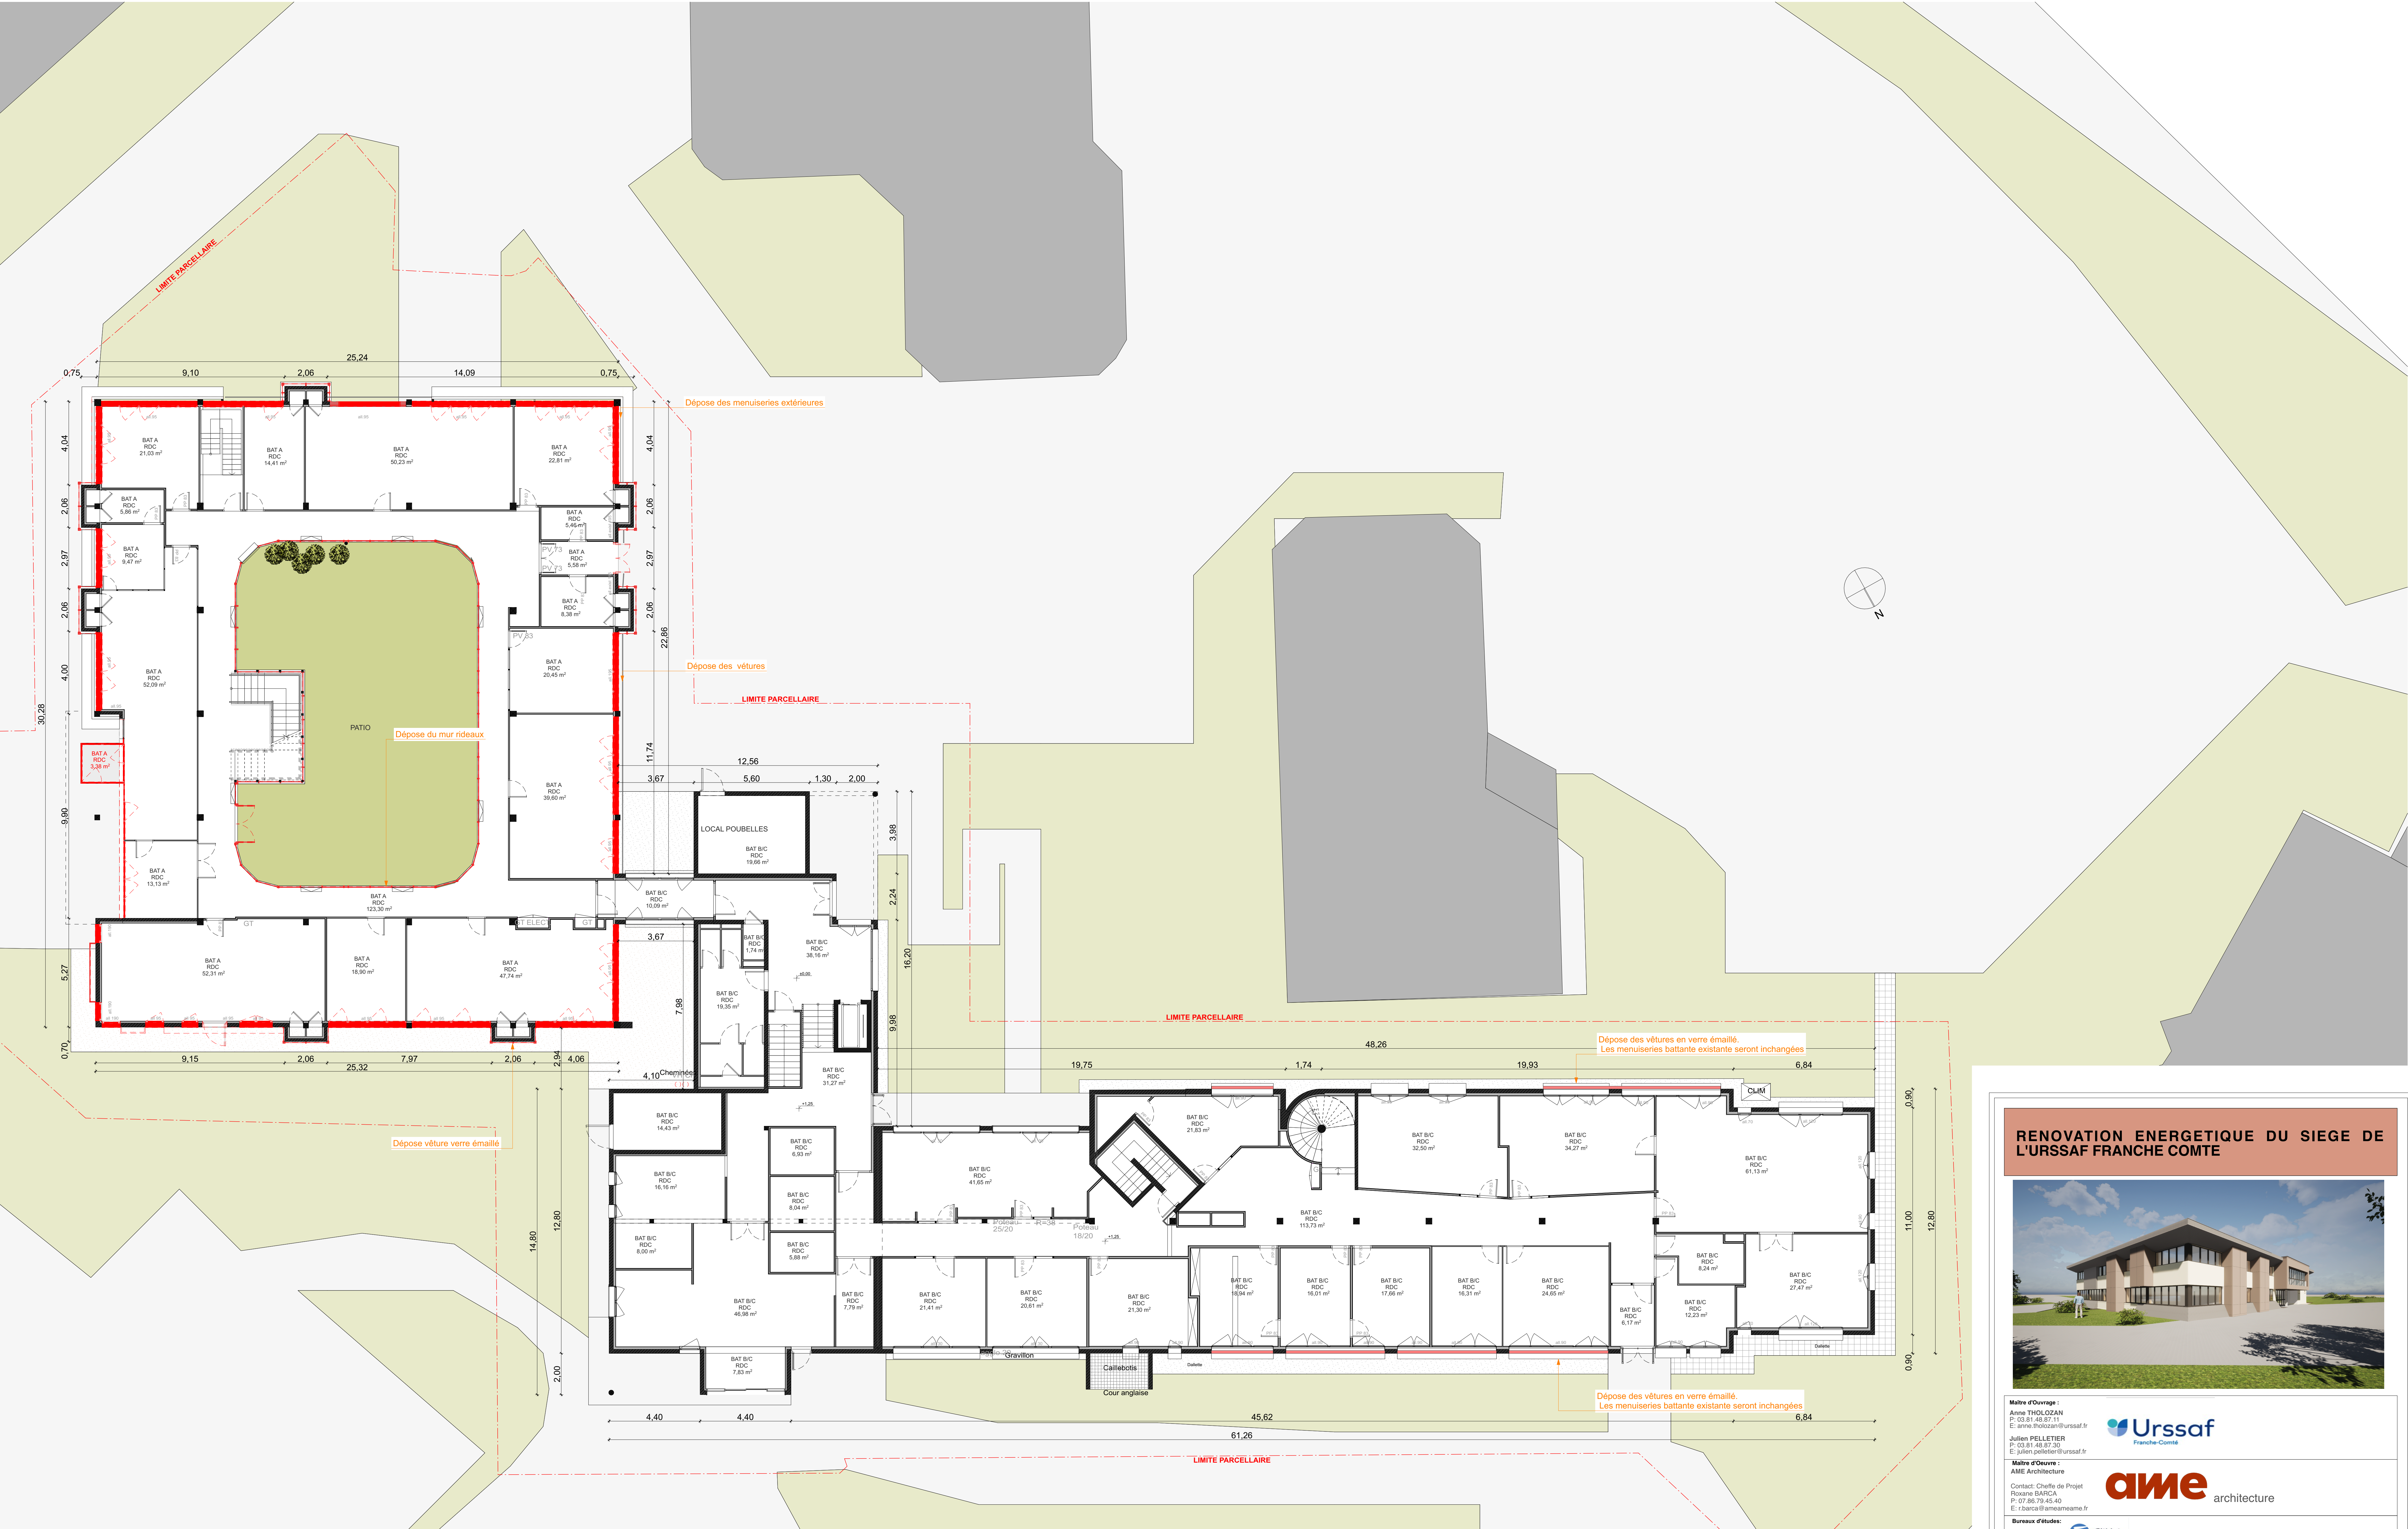

LEGENDE DEMOL / CONSTRUCTION

Demolition

Construction

RENOVATION ENERGETIQUE DU SIEGE DE L'URSSAF FRANCHE COMTE



Maitre d'Ouvrage :
Anne THOLOZAN
P: 03.81.48.87.11
E: anne.tholozan@urssaf.fr
Julien PELLETIER
P: 03.81.48.87.30
E: julien.pelletier@urssaf.fr



Maitre d'Ouvrage :
AME Architecture
Contact: Chef de Projet
Roxane MARCA
P: 07.86.79.45.40
E: rmarca@ameame.fr



Bureau d'Etudes:
Elithis Solutions



Noms plan :		Echelle :		Format :		Phase :
006		1/100		A3		
PLAN RDC DEMOLITION		Date :		05/11/2025		PRO
INDICE	DATE	MODIFICATION				
A	05/11/2025	Première diffusion				