


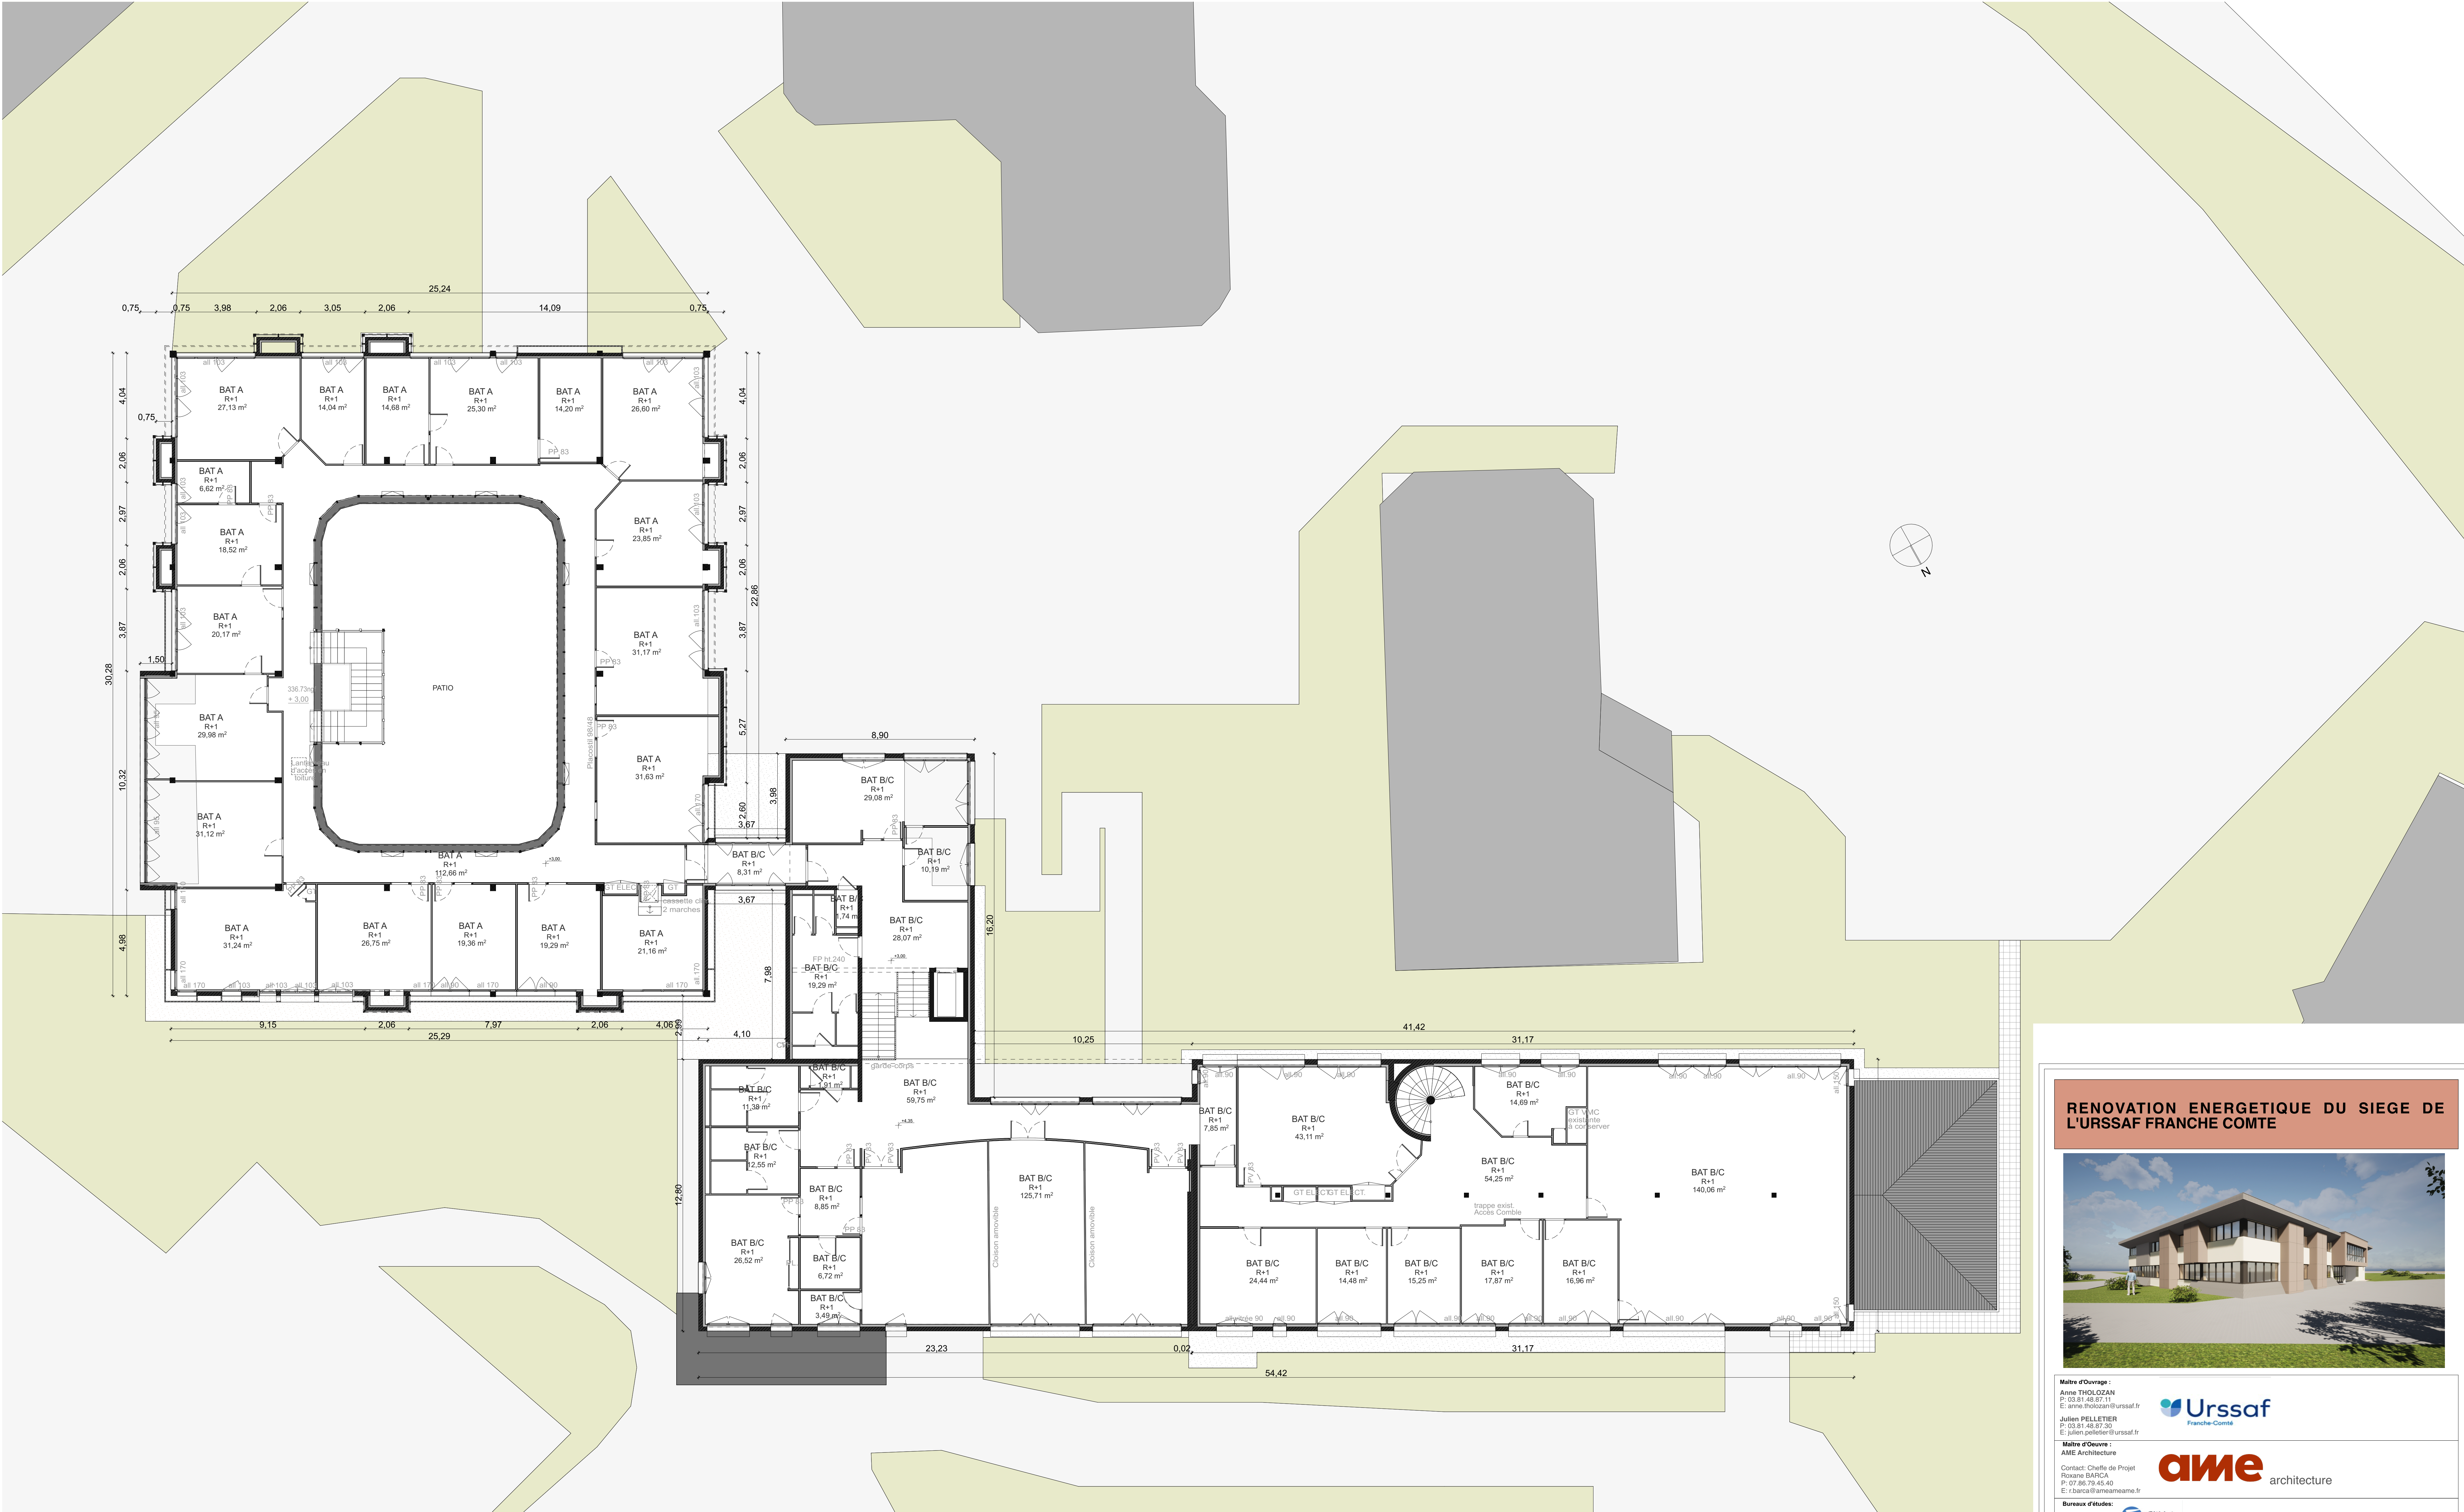

RENOVATION ENERGETIQUE DU SIEGE DE L'URSSAF FRANCHE COMTE



Maitre d'Ouvrage :
Anne THOLOZAN
P: 03.81.48.87.11
E: anne.tholozan@urssaf.fr

Maitre d'Œuvre :
AME Architecture

Bureau d'Études :
Elithis Solutions

009	PLAN R+1 EXISTANT	05/11/2025	PRO
INDICE	DATE	MODIFICATION	
A	05/11/2025	Première diffusion	