


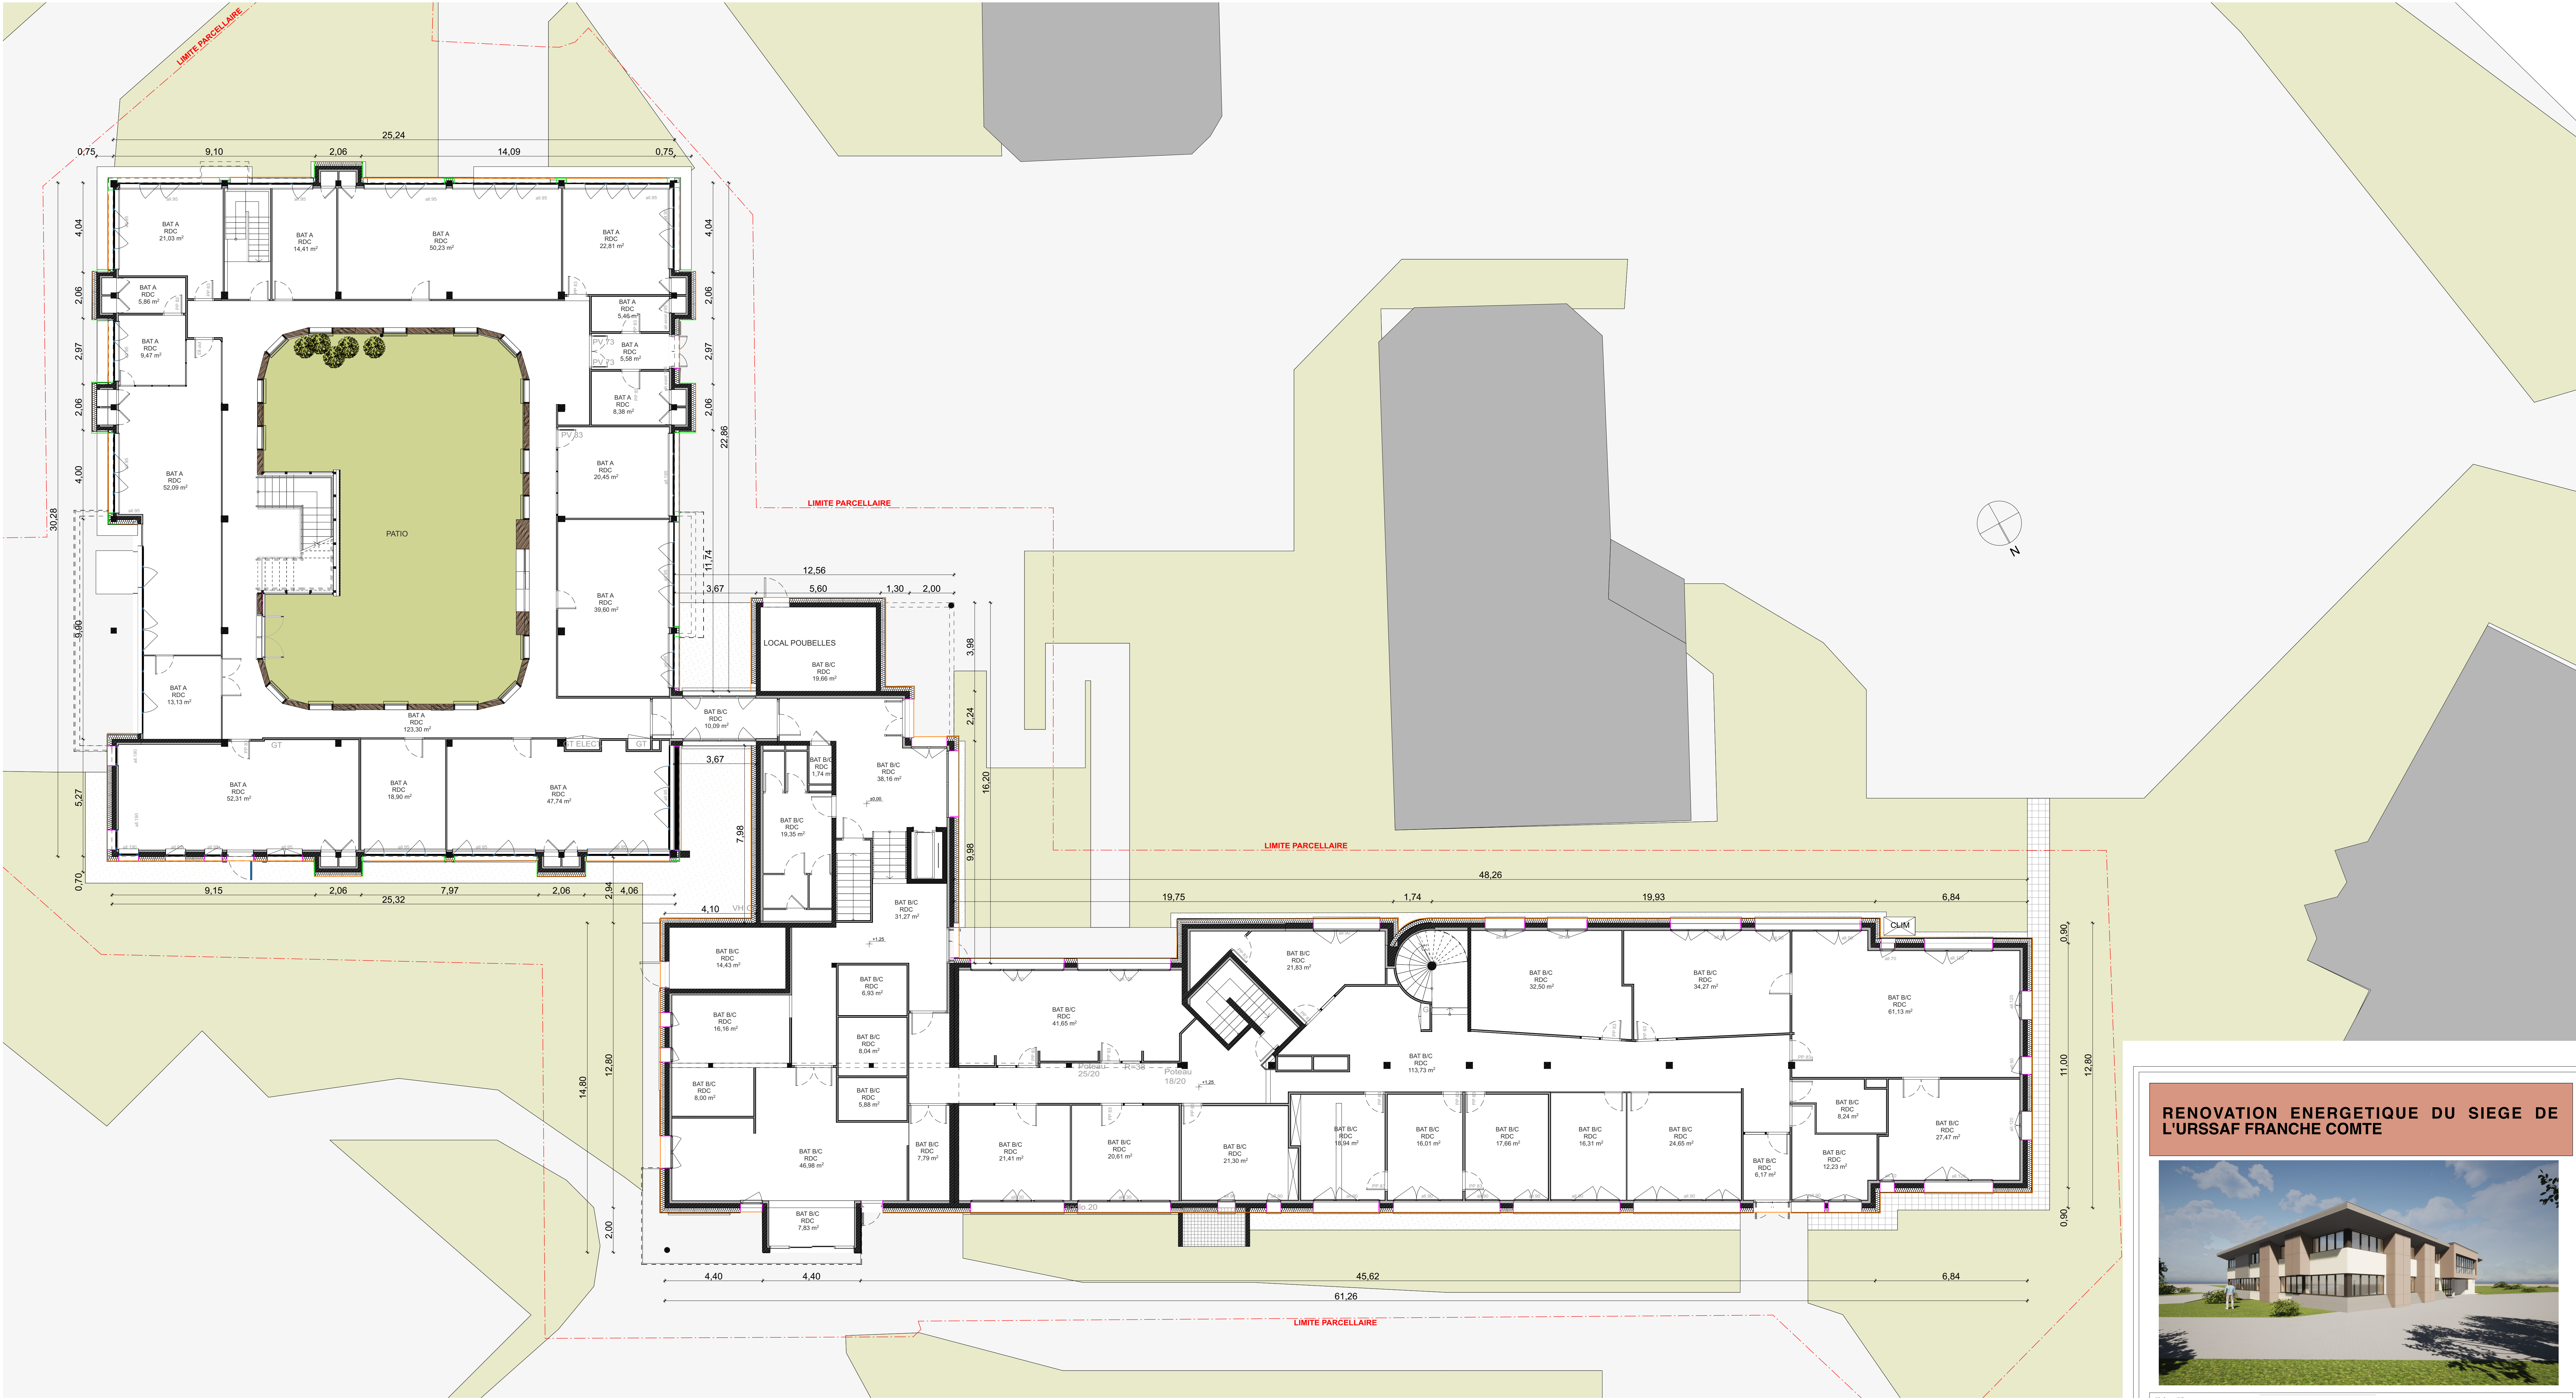

LEGENDE EPAISSEUR ITE

- Ep 2mm
- Ep 6cm
- Ep 20cm

RENOVATION ENERGETIQUE DU SIEGE DE L'URSSAF FRANCHE COMTE



Maitre d'Ouvrage :  
Anne THOLOZAN  
P: 03 81 43 87 11  
E: anne.tholozan@urssaf.fr  
Julien PELLETIER  
P: 03 81 43 87 30  
E: julien.pelletier@urssaf.fr

Maitre d'Œuvre :  
AME Architecture  
Contact: Chef de Projet  
Roxane BARCA  
P: 07 86 79 45 40  
E: rbarca@ameame.fr

Bureau d'Études :  
Elithis Solutions

|        |                              |                    |     |
|--------|------------------------------|--------------------|-----|
| 026    | PLAN REPERAGE ITE RDC PROJET | 05/11/2025         | PRO |
| INDICE | DATE                         | MODIFICATION       |     |
| A      | 05/11/2025                   | Première diffusion |     |
|        |                              |                    |     |
|        |                              |                    |     |
|        |                              |                    |     |