


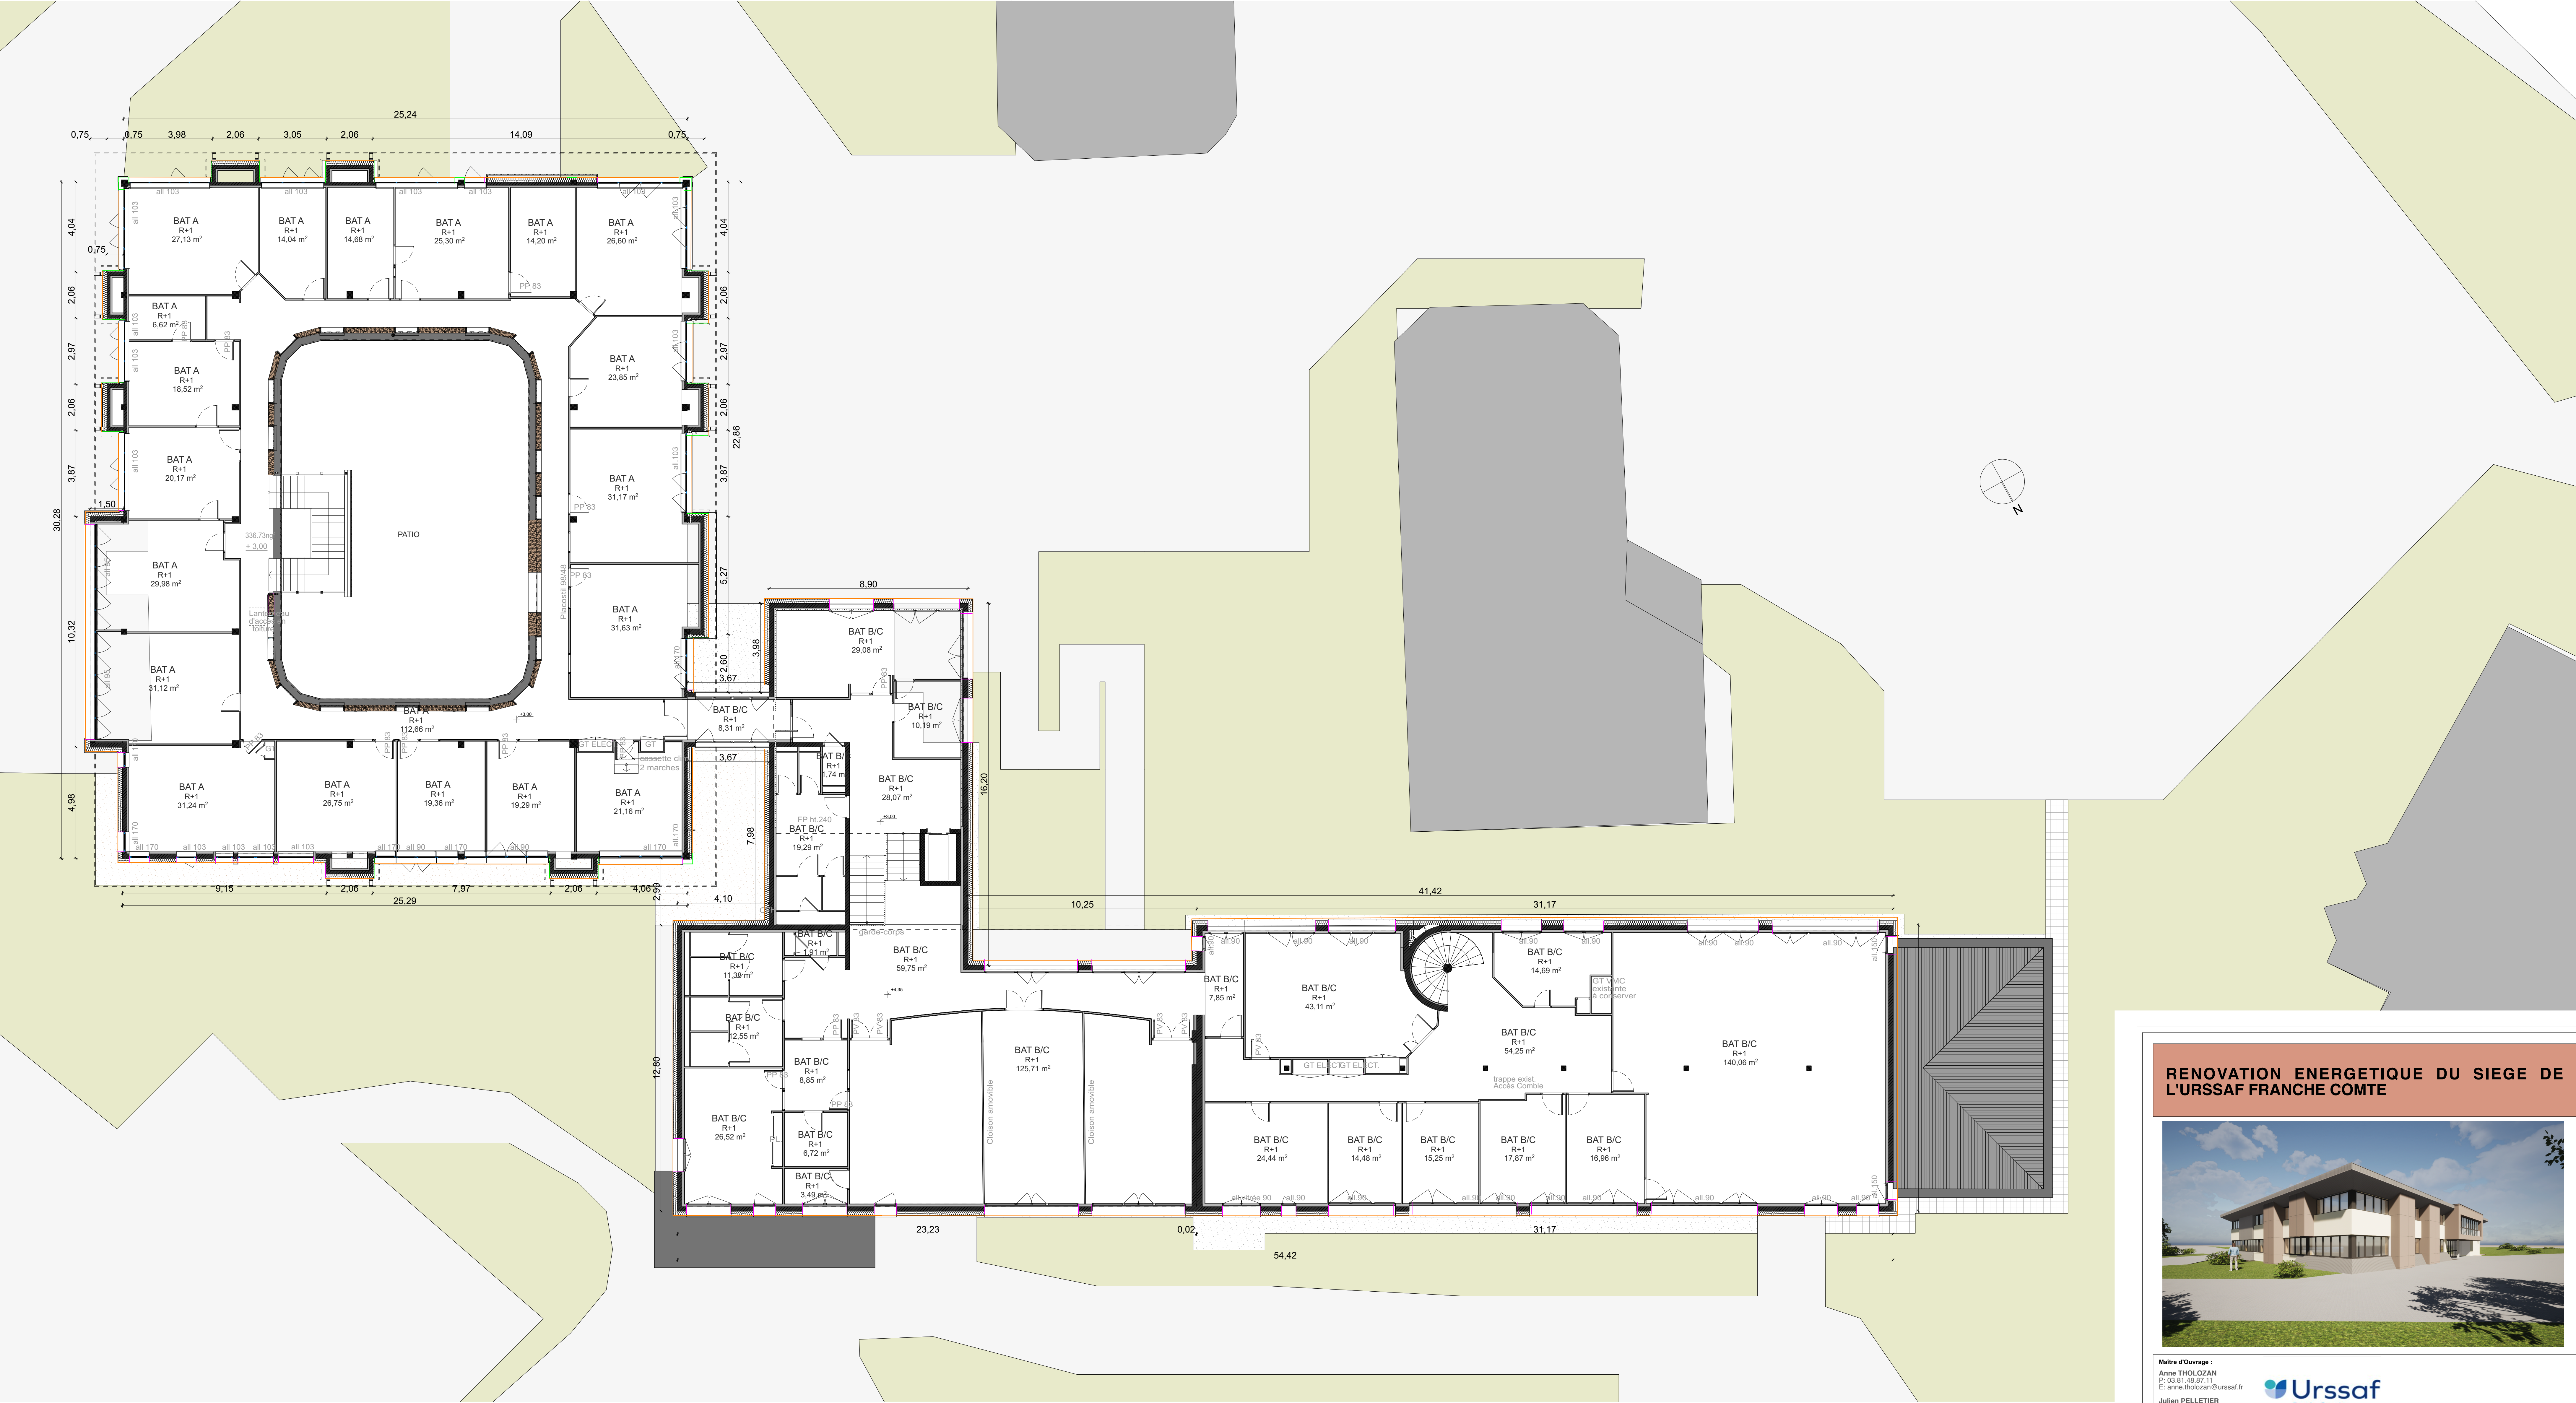

LEGENDE EPAISSEUR ITE

- Ep 2mm
- Ep 6cm
- Ep 20cm

RENOVATION ENERGETIQUE DU SIEGE DE L'URSSAF FRANCHE COMTE



Maitre d'Ouvrage :
Anne THOLOZAN
P: 03 81 48 87 11
E: anne.tholozan@urssaf.fr
Julien PELLETIER
P: 03 81 48 87 30
E: julien.pelletier@urssaf.fr

Maitre d'Oeuvre :
AME Architecture
Contact: Chef de Projet
Romain BARCA
P: 07 86 79 45 40
E: rbarca@ameame.fr

Bureau d'Etudes :
Elithis Solutions

027	PLAN REPERAGE ITE R+1 PROJET	Echelle: 1:100	Format: A0	Phase: PRO
-----	------------------------------	----------------	------------	------------

INDICE	DATE	MODIFICATION
A	05/11/2025	Première diffusion