


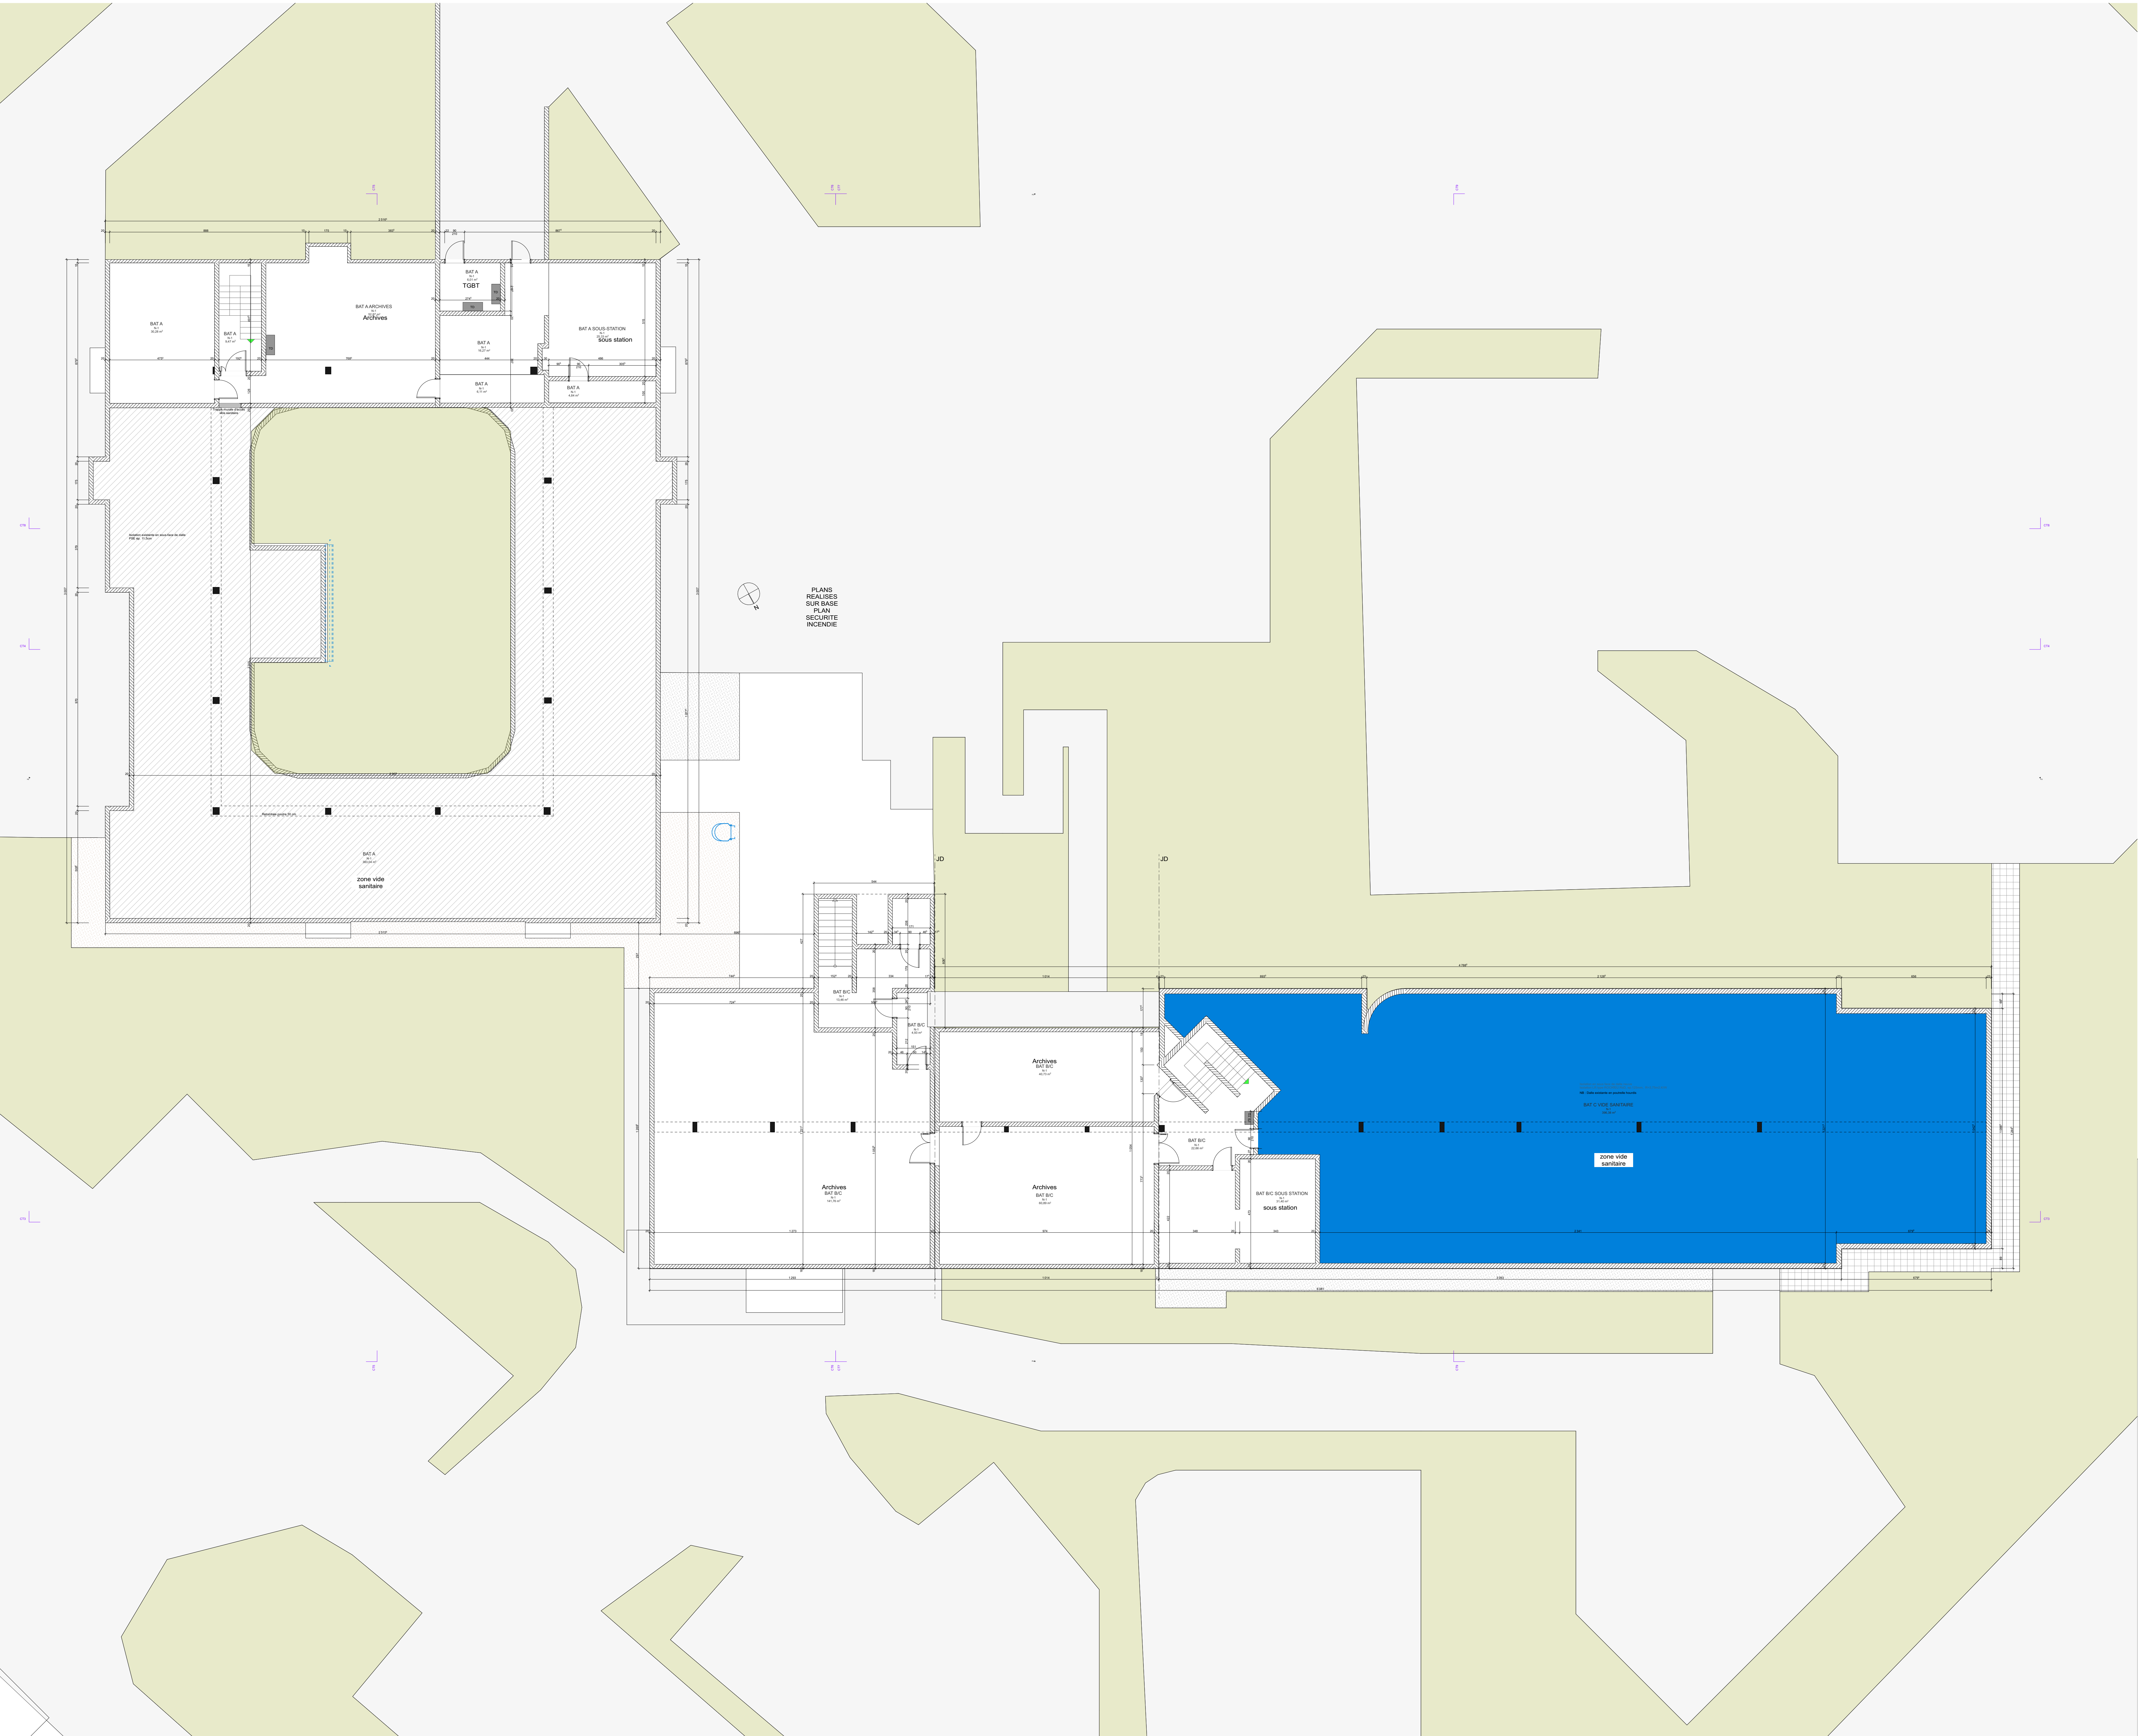

RENOVATION ENERGETIQUE DU SIEGE DE L'URSSAF FRANCHE COMTE



Maitre d'Ouvrage :
Anne THOLOZAN
P: 03 81 48 87 11
E: anne.tholozan@urssaf.fr
Julien PELLETIER
P: 03 81 48 87 30
E: julien.pelletier@urssaf.fr

Maitre d'Oeuvre :
AME Architecture
Contact: Chef de Projet
Romain MARCA
P: 07 86 79 45 40
E: rmarca@ameame.fr

Bureaux d'Etudes :
Elithis Solutions

Nom plan : 04-10 URSSAF_Plan_SS_Proj
Echelle : 1:100
Format : A0
Phase : PRO
Date : 24/11/2025

INDICE	DATE	MODIFICATION
A	24/11/2025	Deuxième diffusion