


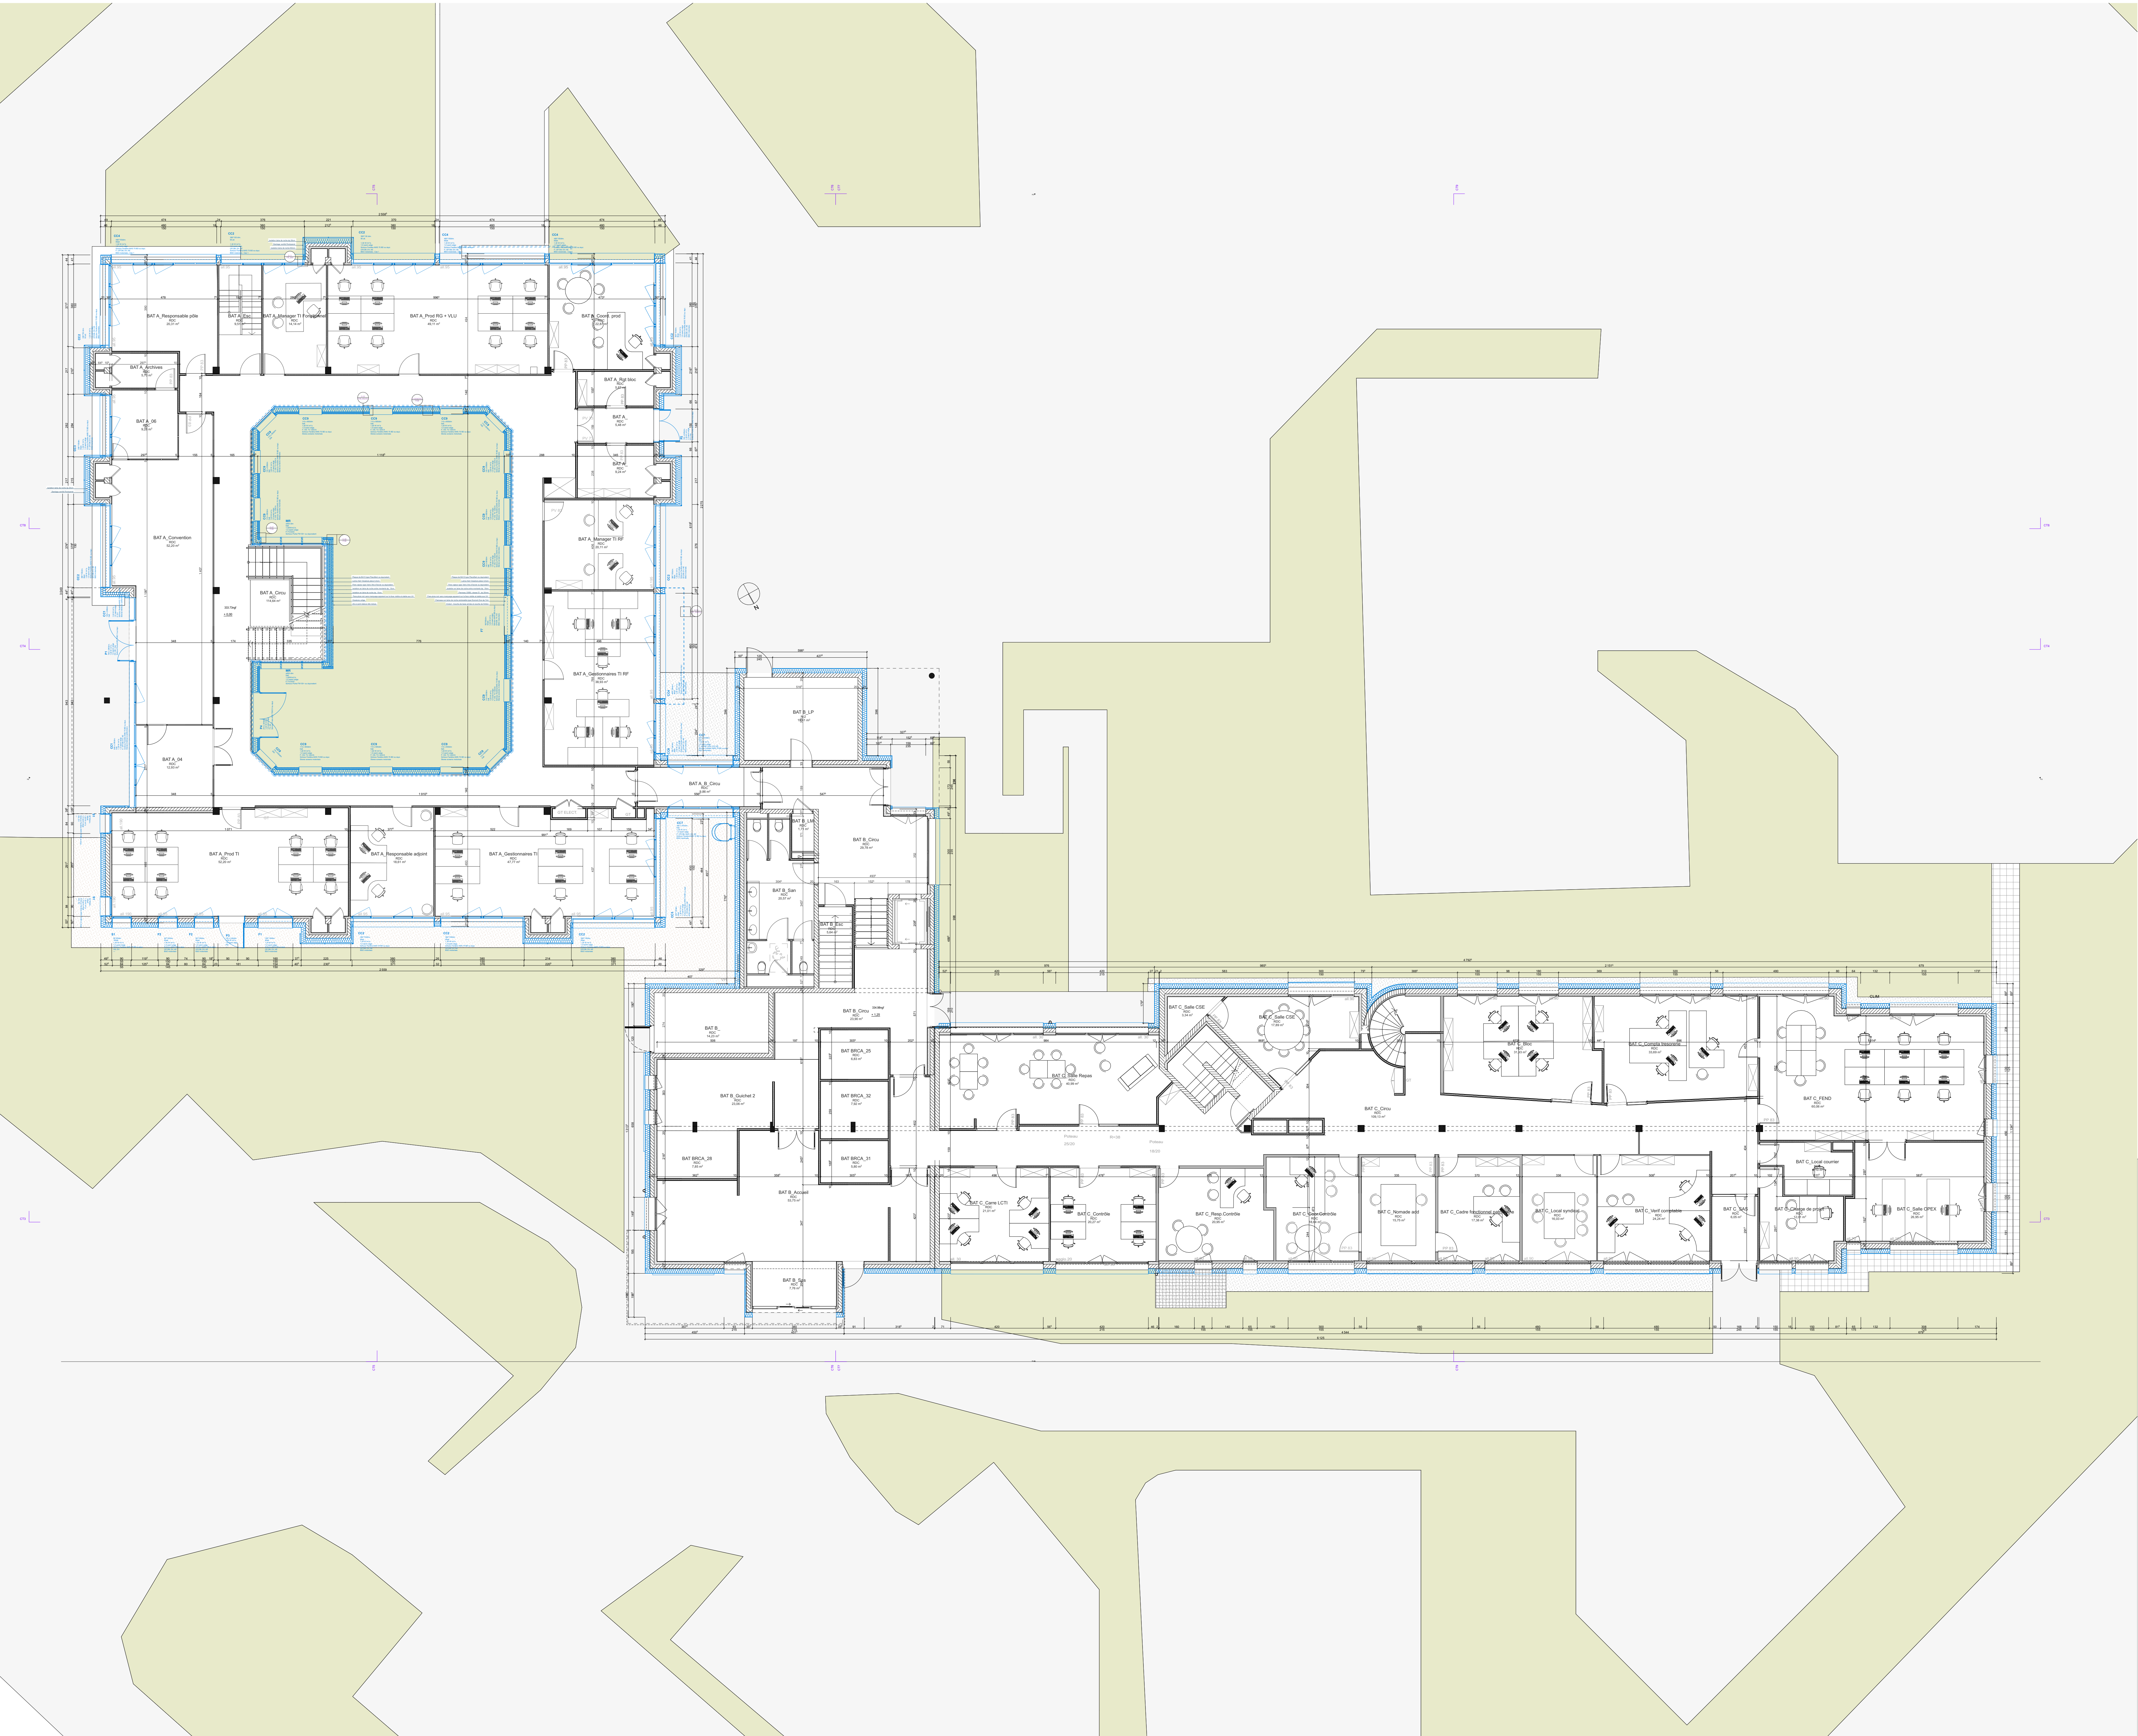

RENOVATION ENERGETIQUE DU SIEGE DE L'URSSAF FRANCHE COMTE



Maitre d'Ouvrage :
Anne THOLOZAN
P: 03.81.48.87.11
E: anne.tholozan@urssaf.fr

Julien PELLETIER
P: 03.81.48.87.30
E: julien.pelletier@urssaf.fr

Maitre d'Ouvrage :
AME Architecture
Contact: Chef de Projet
Romain BARICA
P: 07.86.79.45.40
E: rbarica@ameame.fr

Bureau d'Etudes:
Elithis Solutions

Non plan :
04.11 URSSAF_Plan_RDC_Proj

INDICE	DATE	MODIFICATION
A	24/11/2025	Deuxième diffusion