


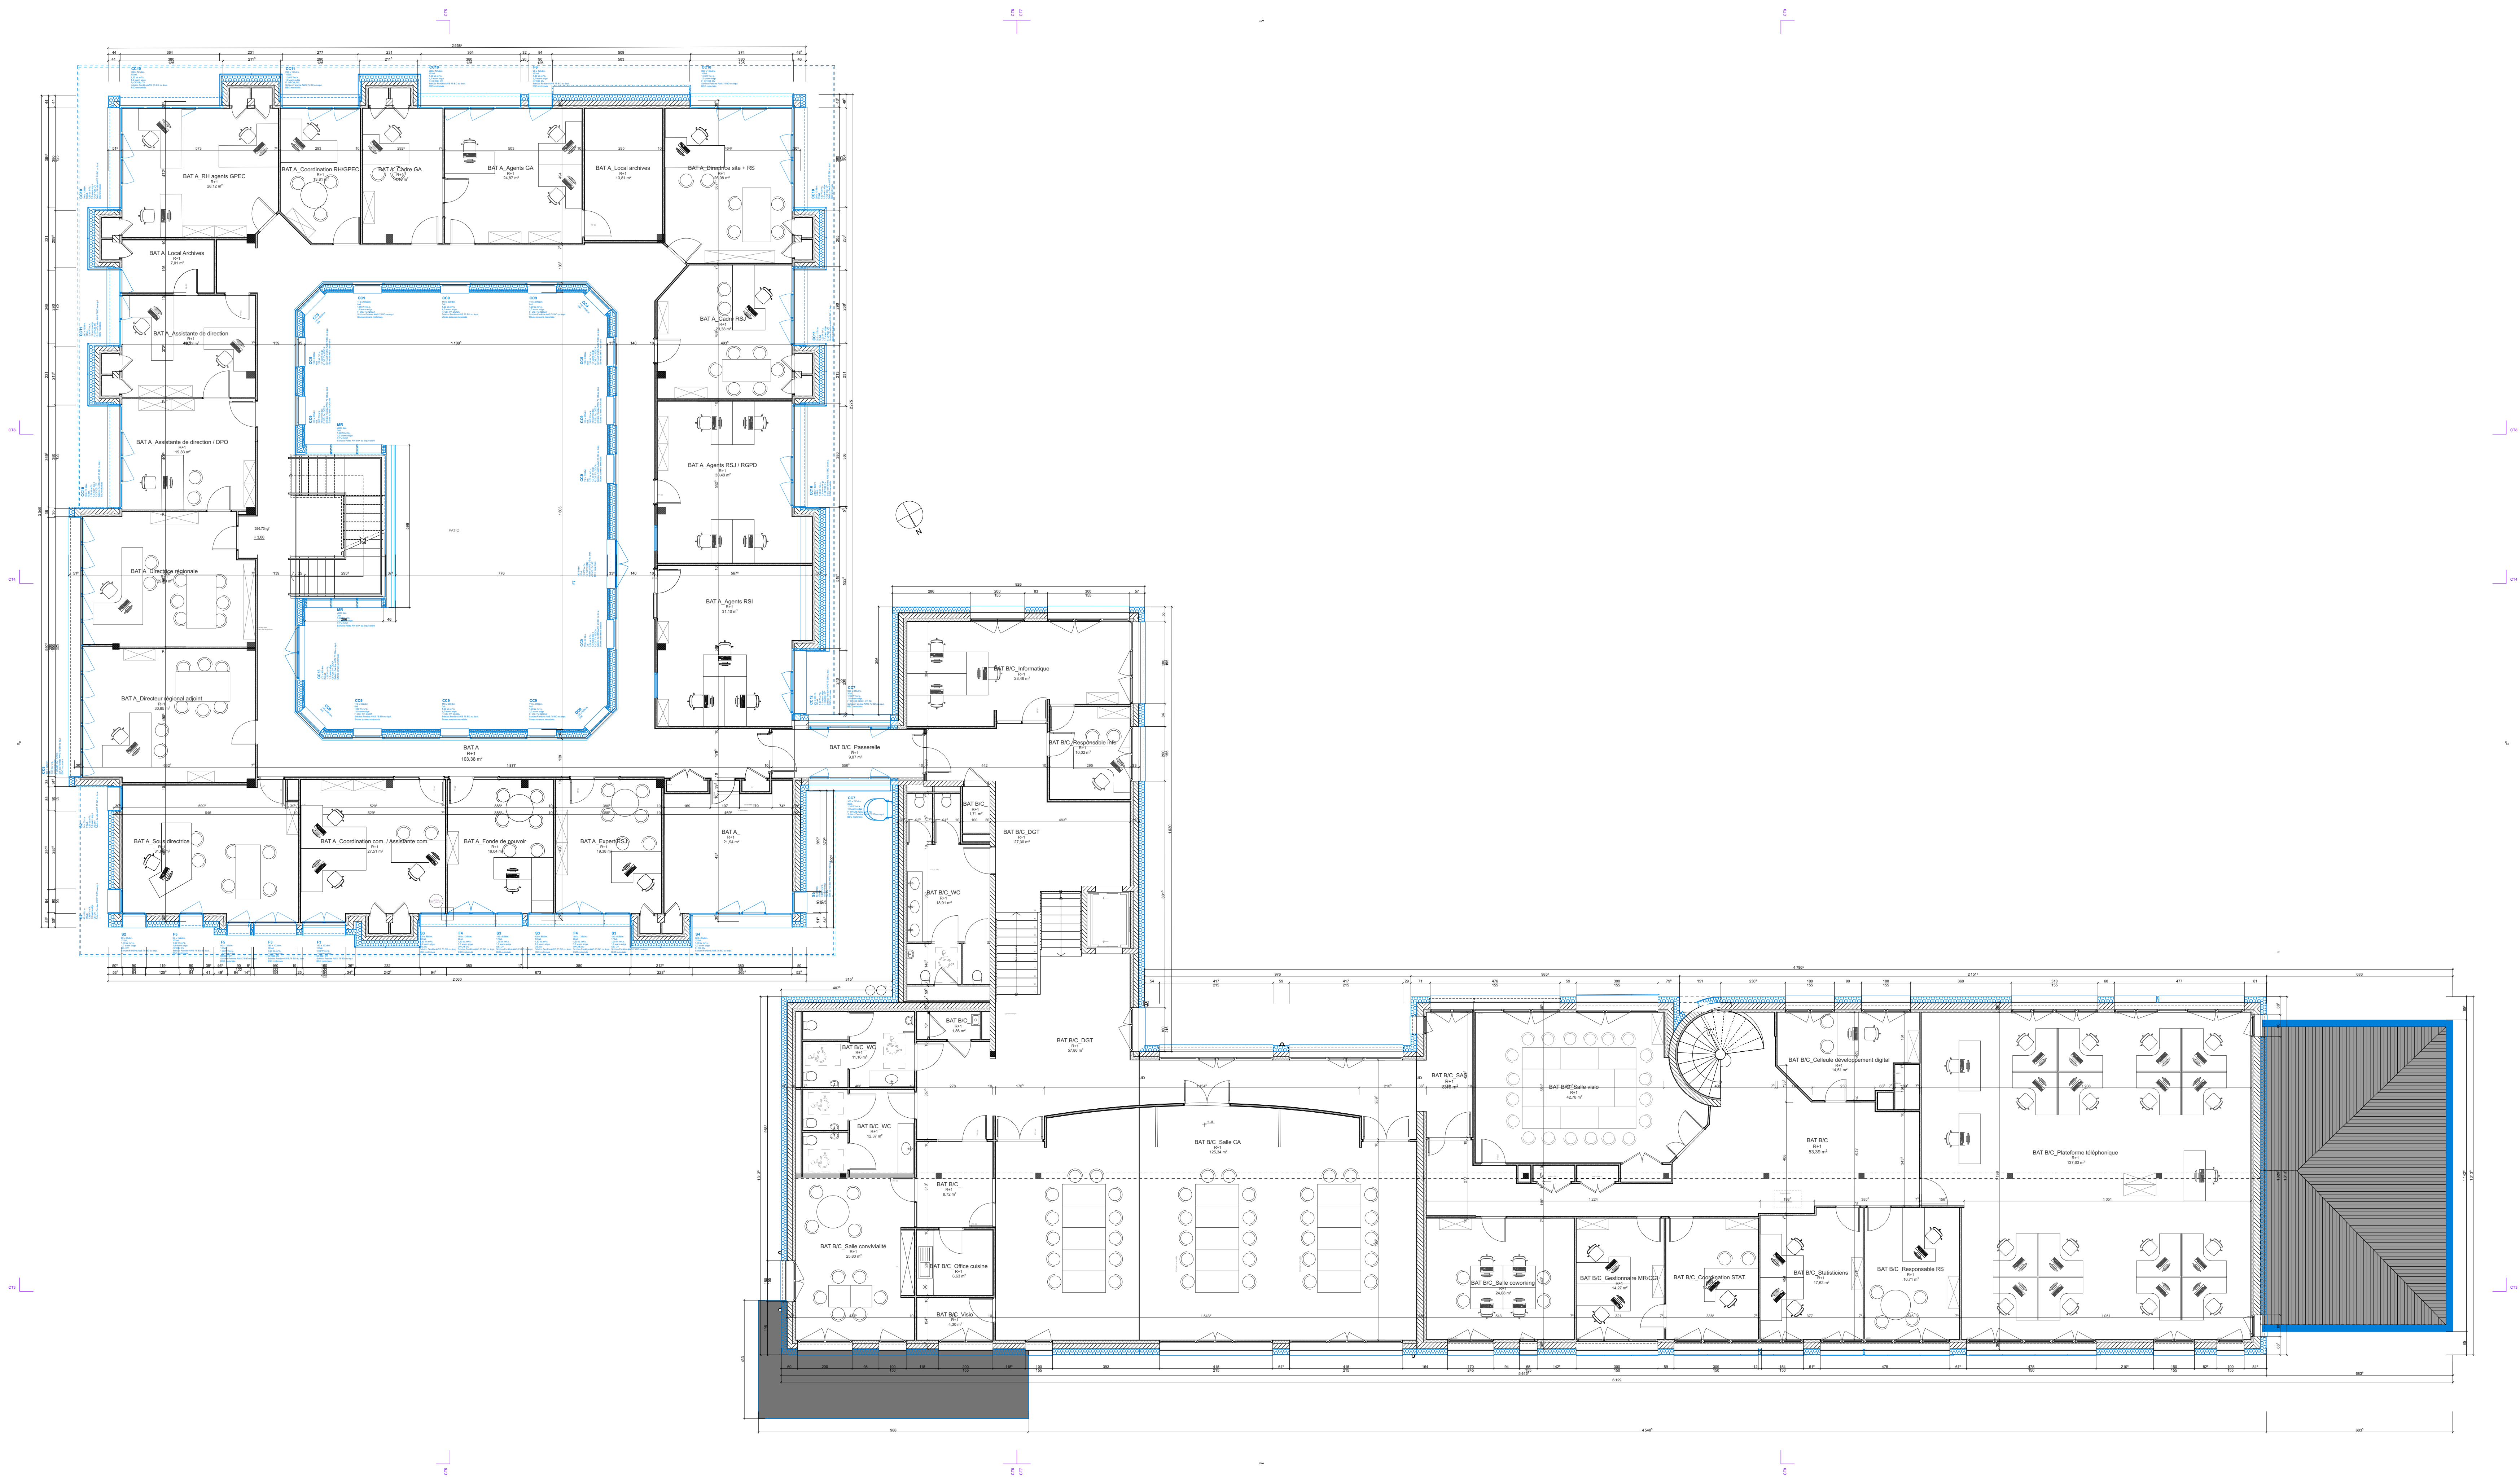

## RENOVATION ENERGETIQUE DU SIEGE DE L'URSSAF FRANCHE COMTE



Maitre d'Ouvrage :  
Anne THOLOZAN  
P: 03 81 48 87 11  
E: anne.tholozan@urssaf.fr



Maitre d'Œuvre :  
AME Architecture  
Contact: Chetty de Proj  
Rouane BARSICA  
P: 07 86 79 45 40  
E: barica@ameame.fr



Bureaux d'Études:



|          |            |                     |                 |             |             |
|----------|------------|---------------------|-----------------|-------------|-------------|
| Numéro : | 04.12      | URSSAF_Plan_R1_Proj | Échelle : 1:100 | Format : A3 | Phase : PRO |
| DATE :   | 24/11/2025 |                     |                 |             |             |

| INDICE | DATE       | MODIFICATION       |
|--------|------------|--------------------|
| A      | 24/11/2025 | Deuxième diffusion |
|        |            |                    |
|        |            |                    |
|        |            |                    |