


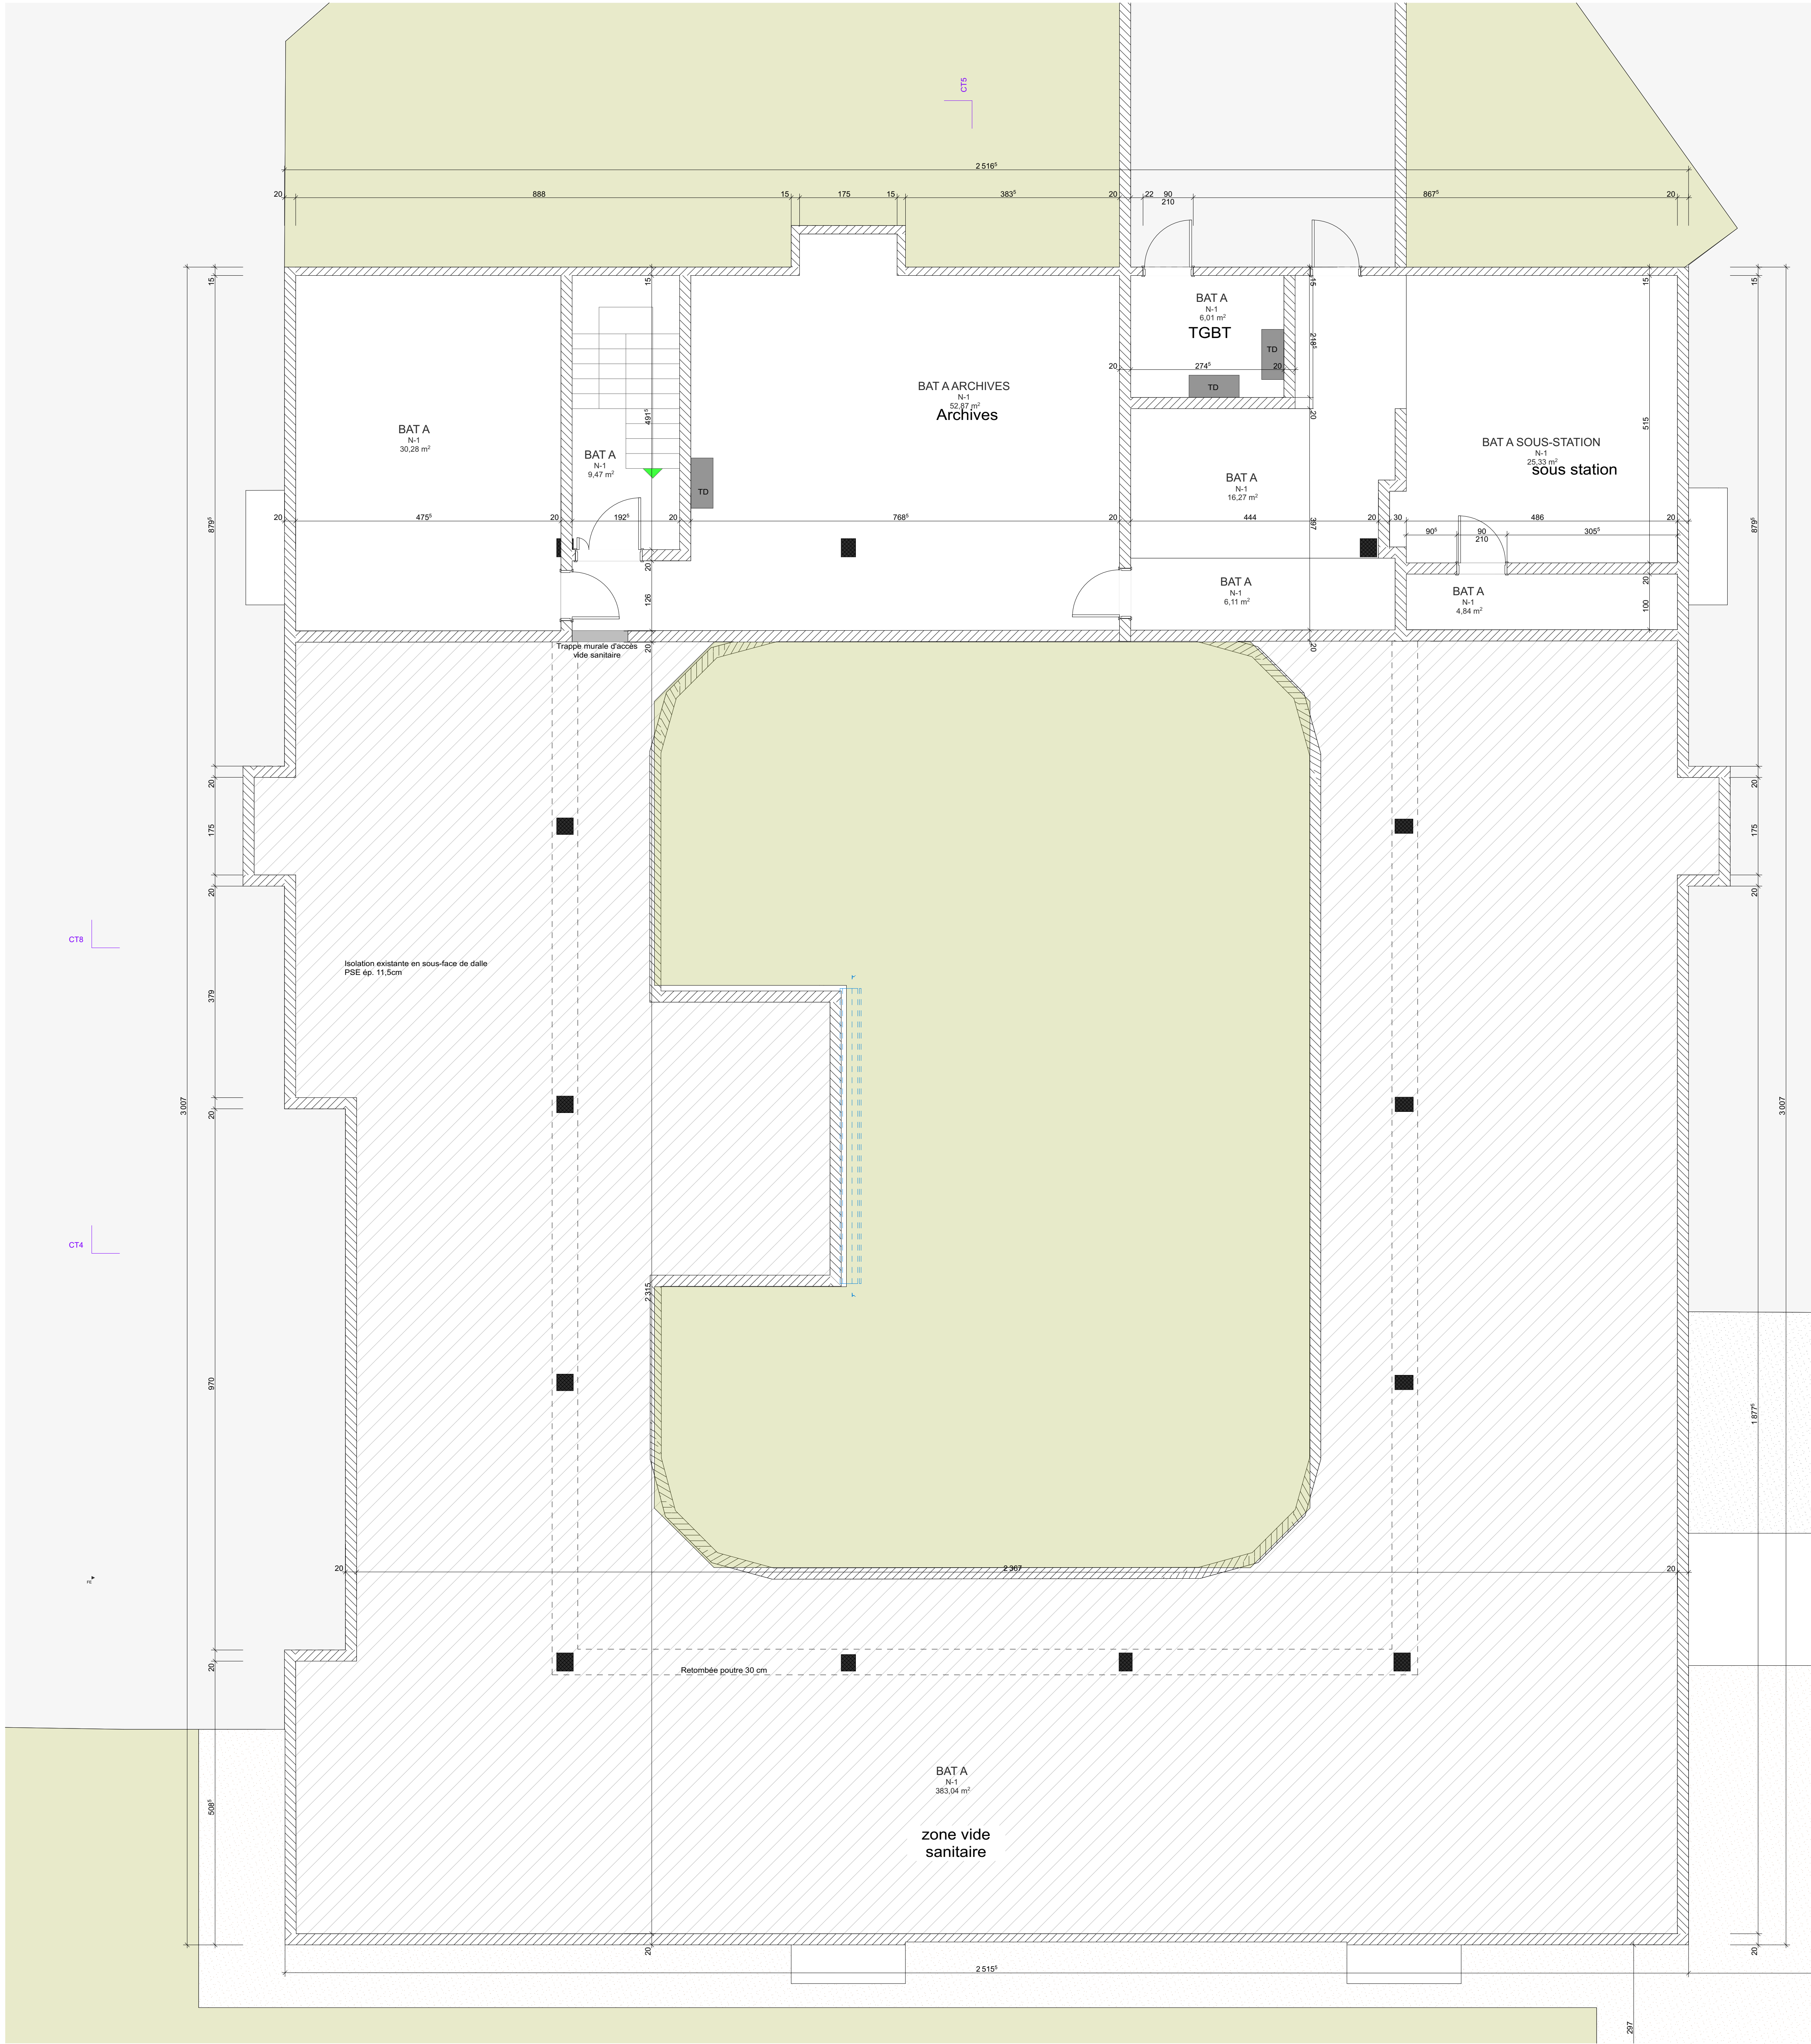

RENOVATION ENERGETIQUE DU SIEGE DE L'URSSAF FRANCHE COMTE



Maitre d'Ouvrage :
Anne THOLOZAN
P: 03 81 48 87 11
E: anne.tholozan@urssaf.fr
Julien PELLETIER
P: 03 81 48 87 30
E: julien.pelletier@urssaf.fr



Maitre d'Oeuvre :
AME Architecture
Contact: Chef de Projet
Romain BARSA
P: 07 86 79 45 40
E: rbarosa@ameame.fr



Bureaux d'Etudes:
Elithis Solutions



Version plan :	04.2	URSSAF_Plan_SS_BatA_Proj	Echelle : 1/50	Format : A3	Phase : PRO
INDICE	DATE	MODIFICATION			

A	24/11/2025	Deuxième diffusion			