


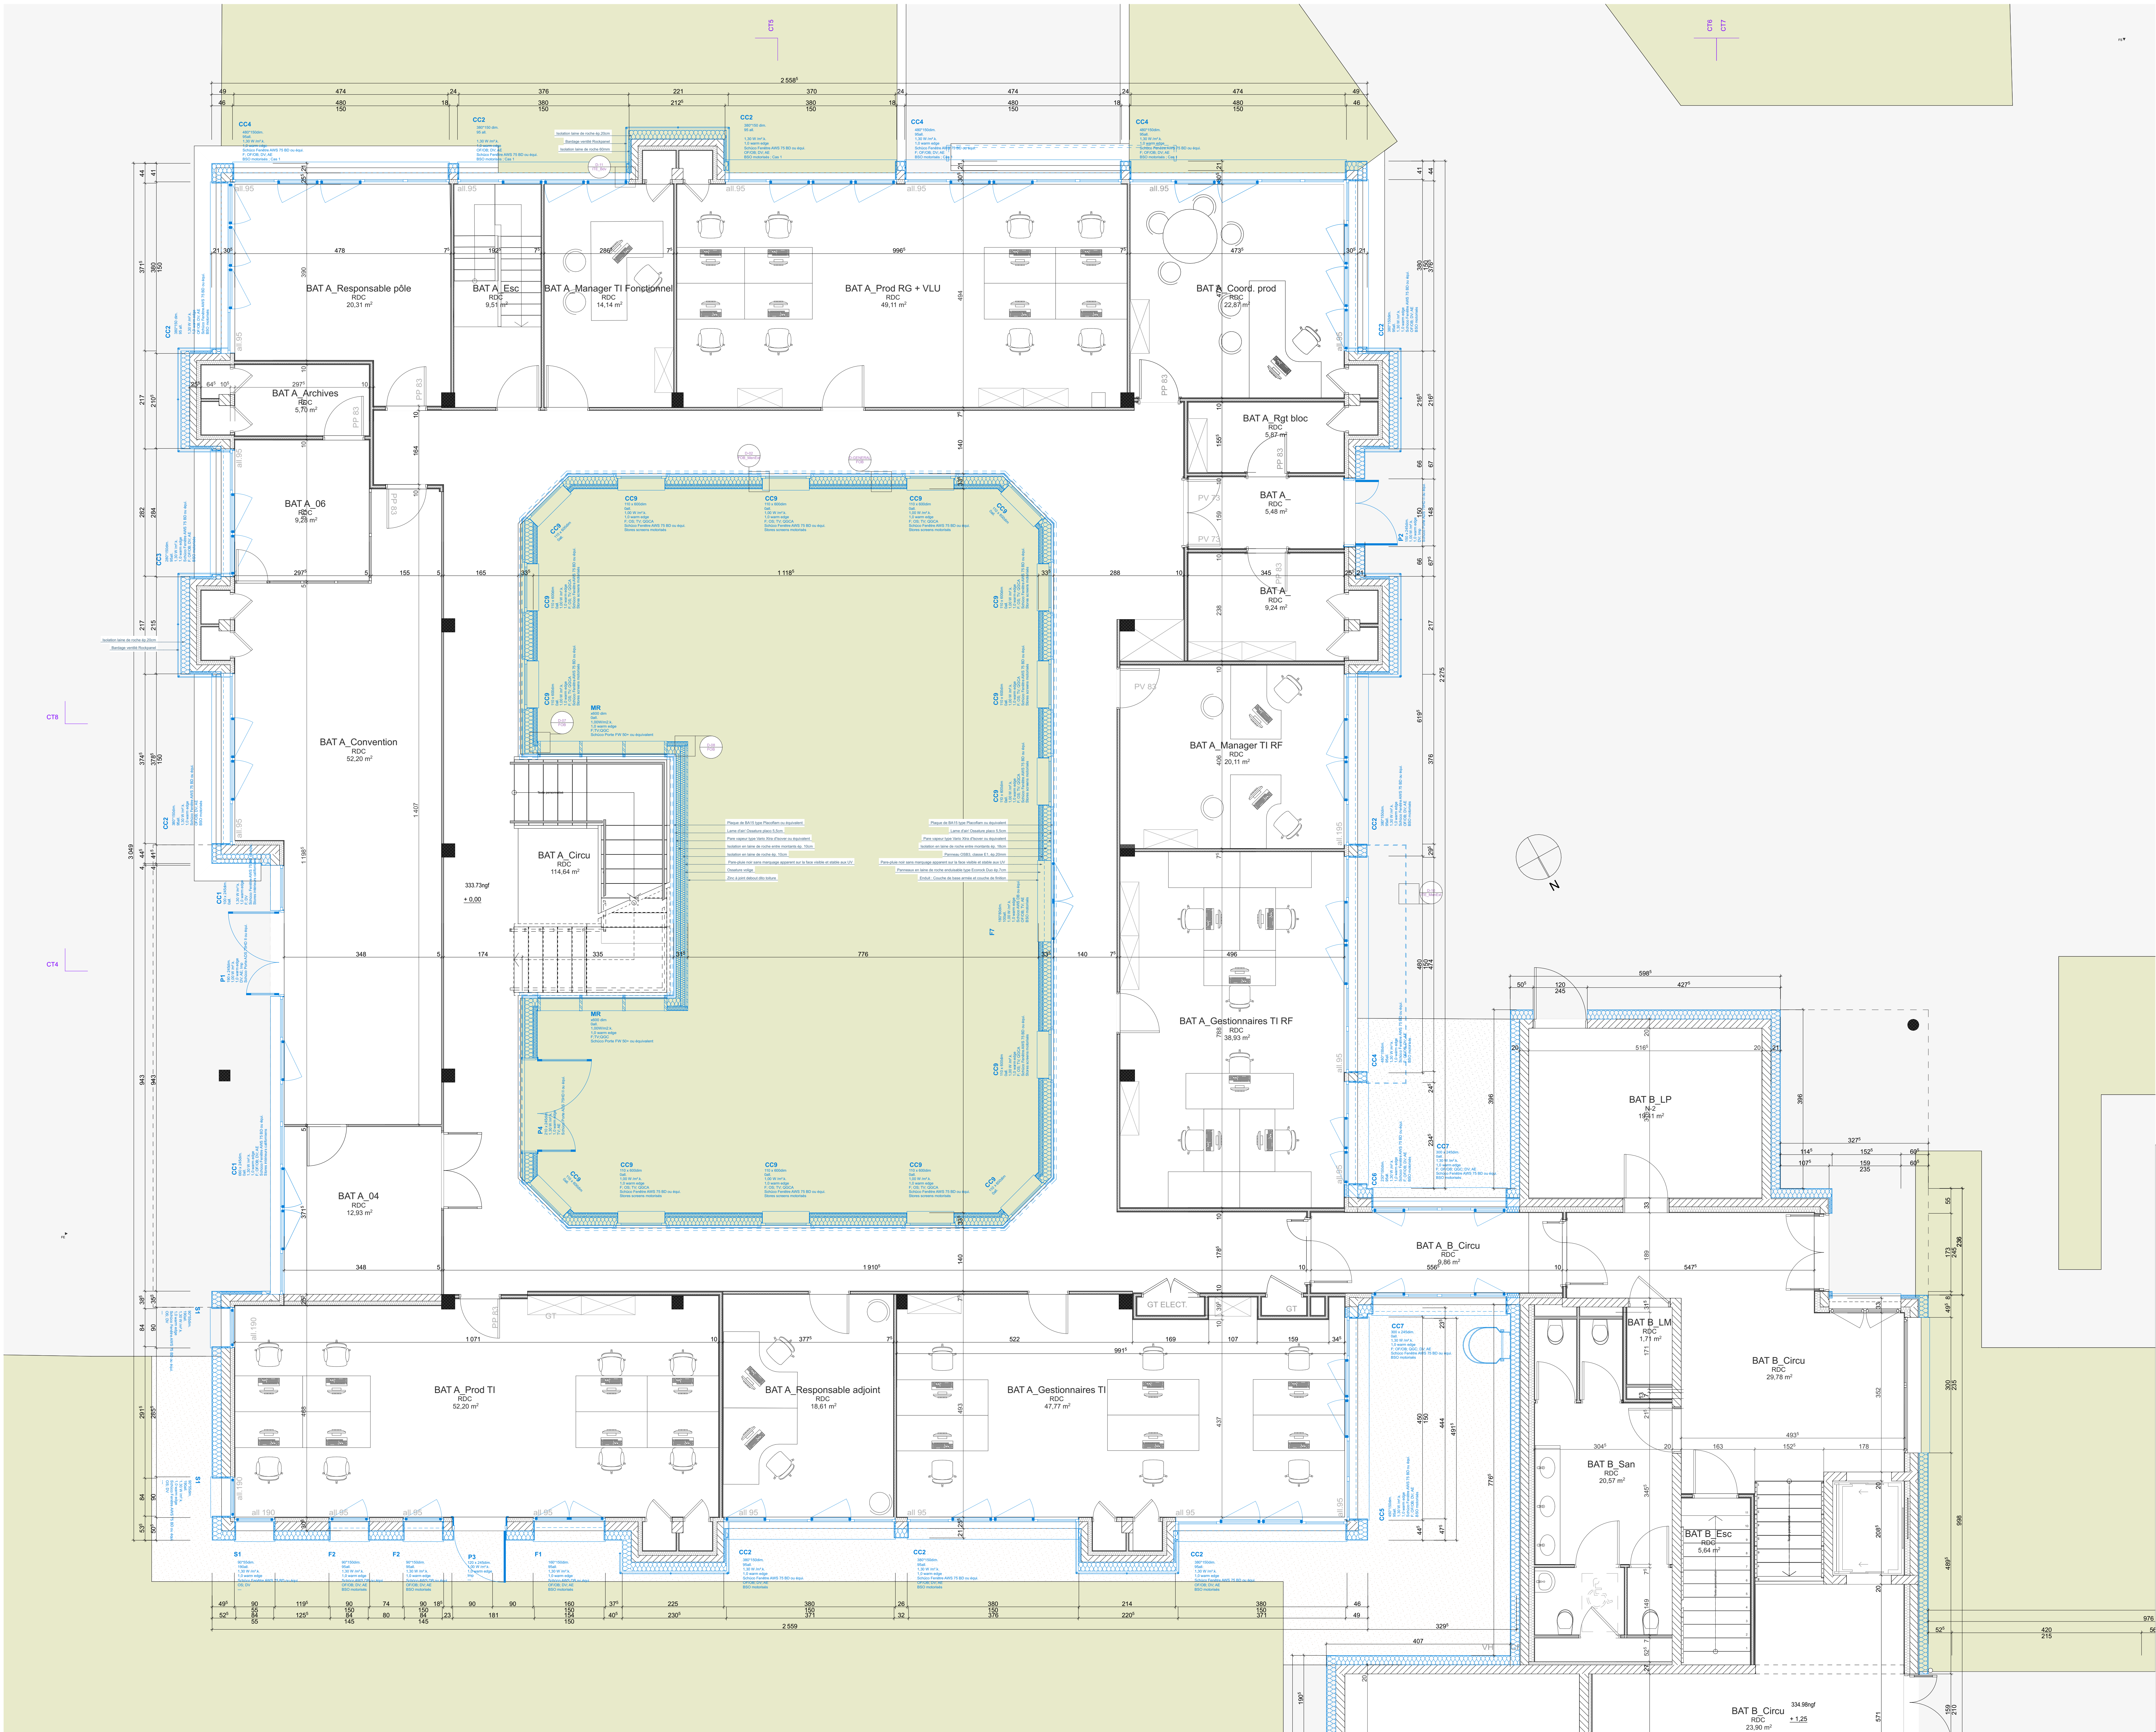

Les cotes parafonctionnelles et les implantations doivent être vérifiées et/ou effectuées par un géomètre.  
Afin d'assurer la conformité et la précision des plans, les données techniques doivent être vérifiées et/ou effectuées par un géomètre.  
La prise de cotes sur site est obligatoire pour la bonne réalisation des plans et ne peut en aucun cas être remplacée par des cotes ou des données fournies antérieurement.

## RENOVATION ENERGETIQUE DU SIEGE DE L'URSSAF FRANCHE COMTE



Maitre d'Ouvrage :  
Anne THOLOZAN  
E: anne.tholozan@urssaf.fr  
Julien PELLETIER  
E: julien.pelletier@urssaf.fr



Maitre d'Ouvrage :  
AME Architecture  
Contact: Chef de Projet  
Romain MARCA  
P: 07.86.79.45.40  
E: r.marca@amearchitecture.fr



Bureau d'Etudes:  
Elithis Solutions



|          |            |                           |        |      |         |    |        |     |
|----------|------------|---------------------------|--------|------|---------|----|--------|-----|
| Version: | 04.3       | URSSAF_Plan_RDC_BatA_Proj | Scale: | 1:50 | Format: | A3 | Phase: | PRO |
| INDEXE   | DATE       | MODIFICATION              |        |      |         |    |        |     |
| A        | 24/11/2025 | Deuxième diffusion        |        |      |         |    |        |     |
|          |            |                           |        |      |         |    |        |     |
|          |            |                           |        |      |         |    |        |     |
|          |            |                           |        |      |         |    |        |     |