


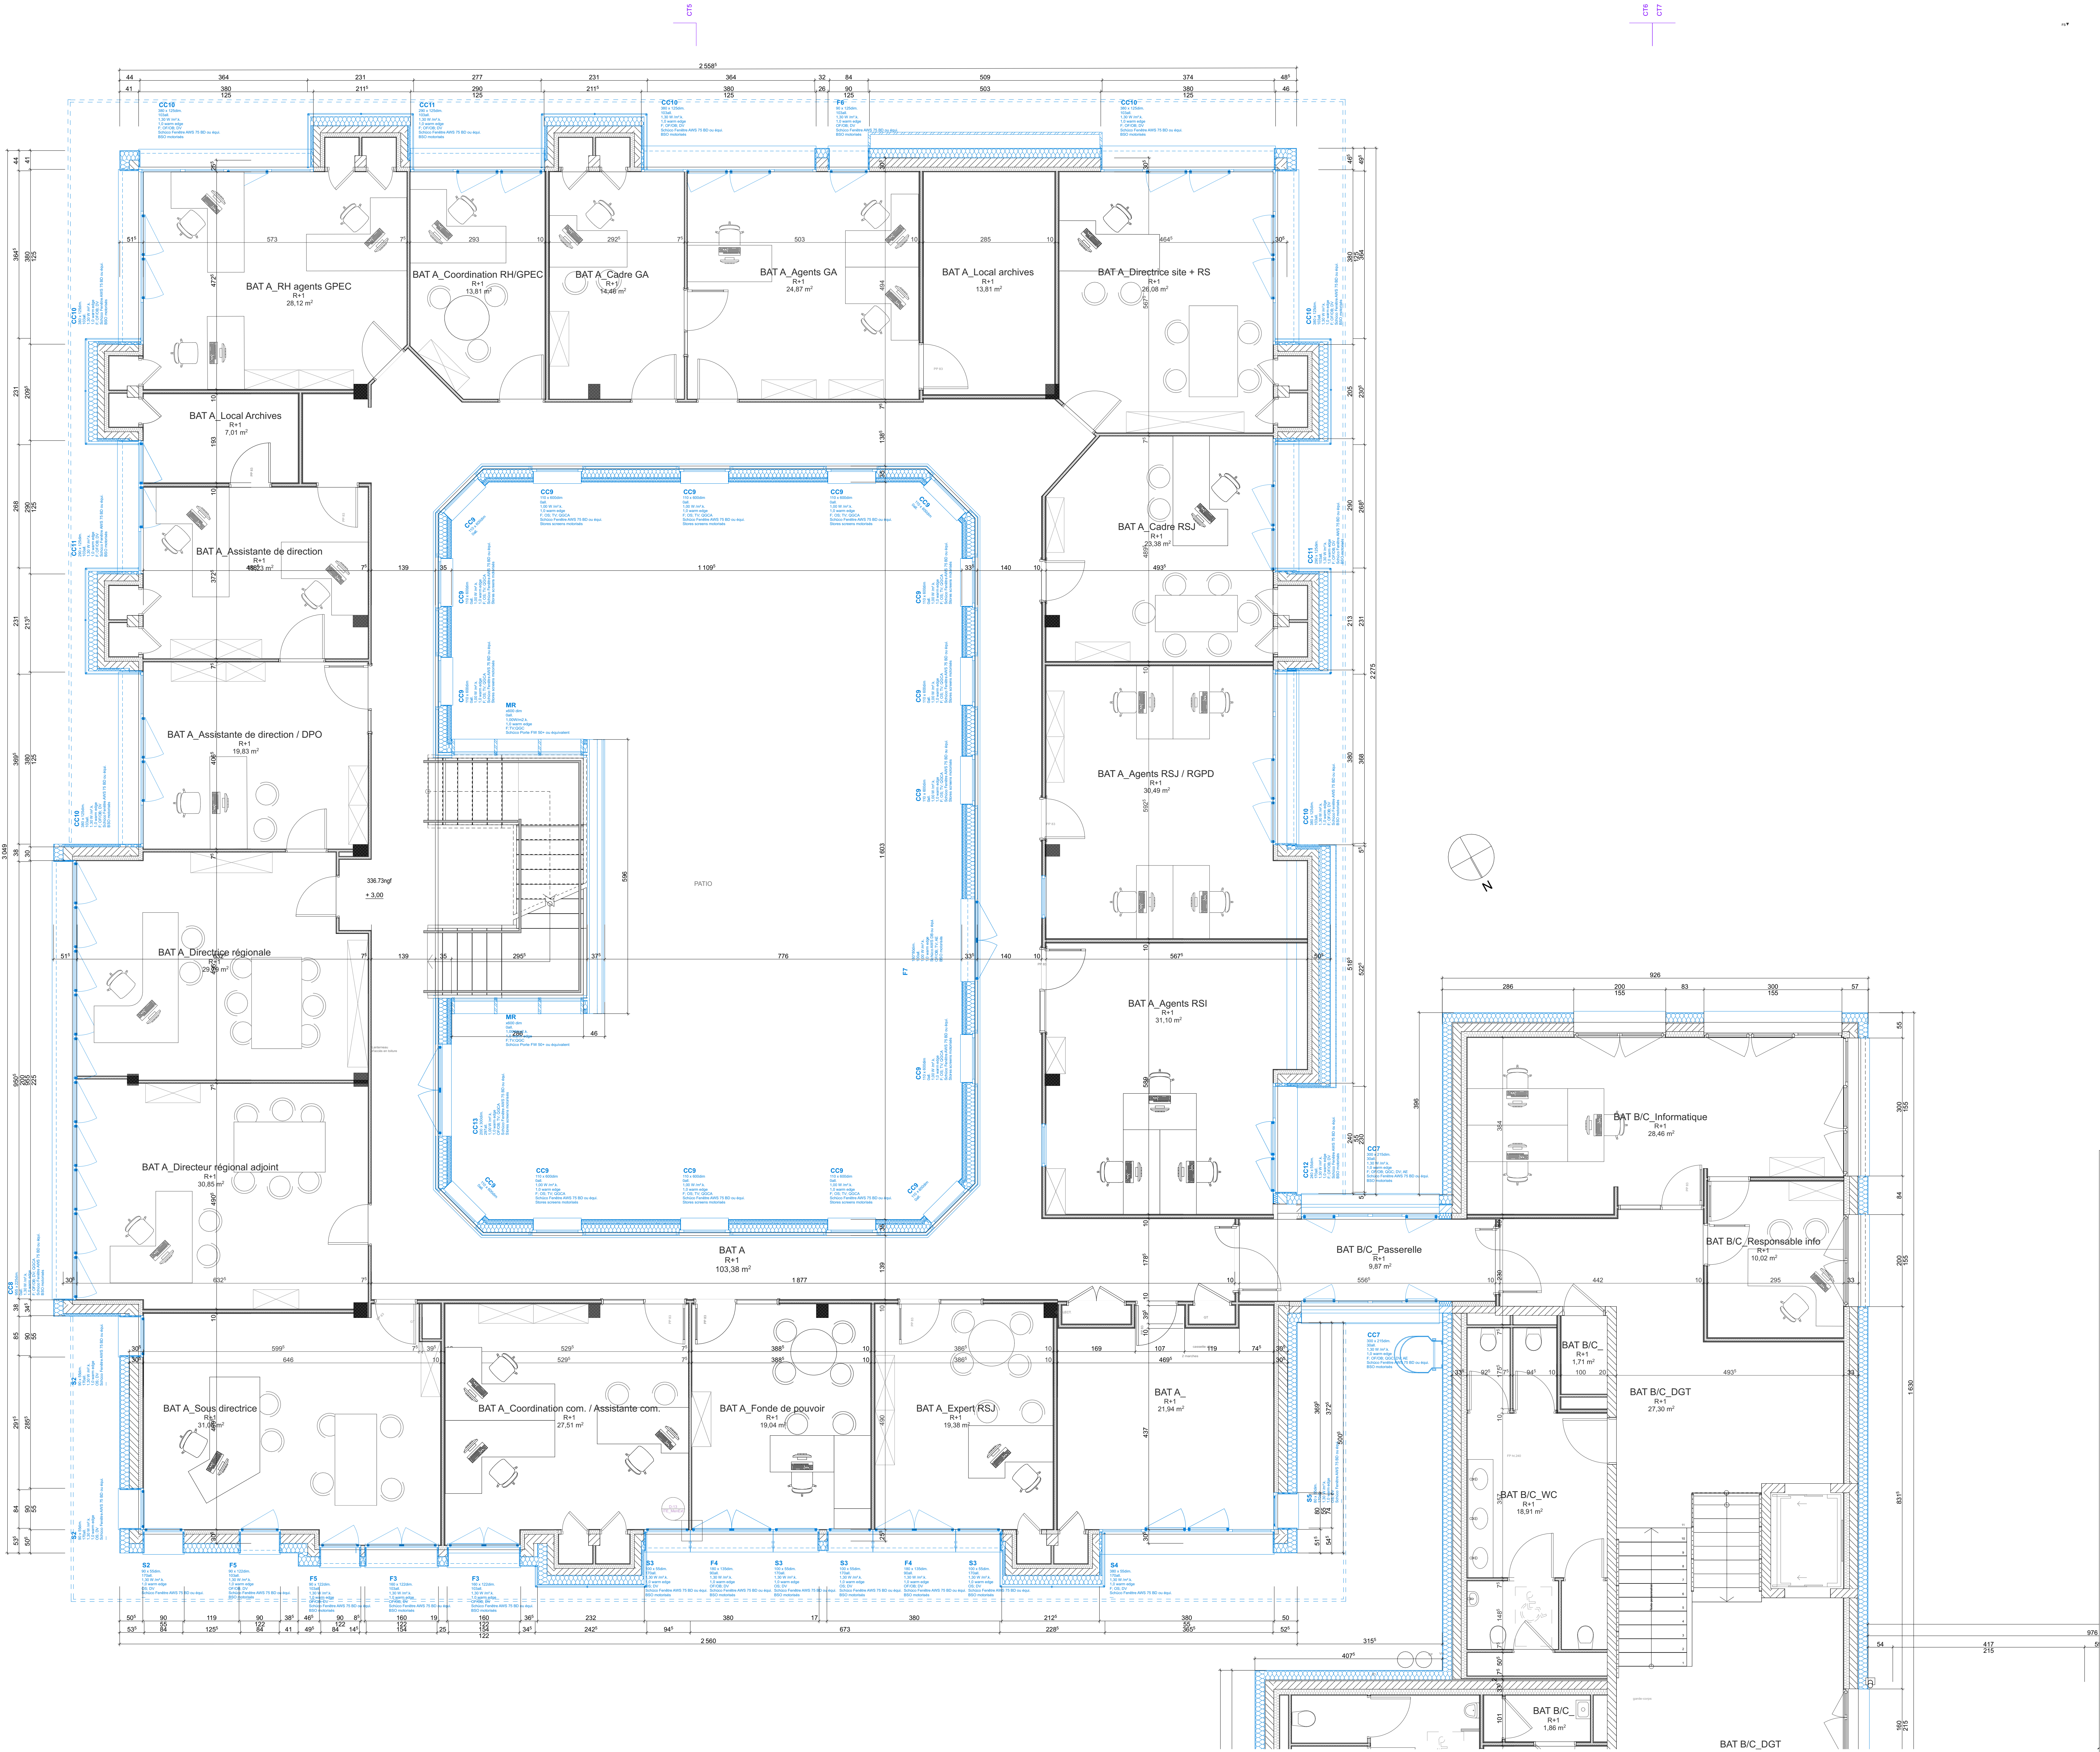

RENOVATION ENERGETIQUE DU SIEGE DE L'URSSAF FRANCHE COMTE



Maître d'Ouvrage : Anne THOLOZAN P: 03.81.43.87.11 E: anne.tholozan@urssaf.fr			
Julien PELLETIER Contact: Chef de Projet Romain MARCA P: 07.86.79.45.40 E: j.pelletier@urssaf.fr			
Maître d'Oeuvre : AME Architecture			
Bureaux d'Etudes : Elithis Solutions			
Nom plan : 04.4 URSSAF_Plan_R1_BatA_Proj			
Schéde : 1:50		Format : A3	
Date : 24/11/2025		Phase : PRO	
INDICE	DATE	MODIFICATION	
A	24/11/2025	Deuxième diffusion	