


RENOVATION ENERGETIQUE DU SIEGE DE L'URSSAF FRANCHE COMTE

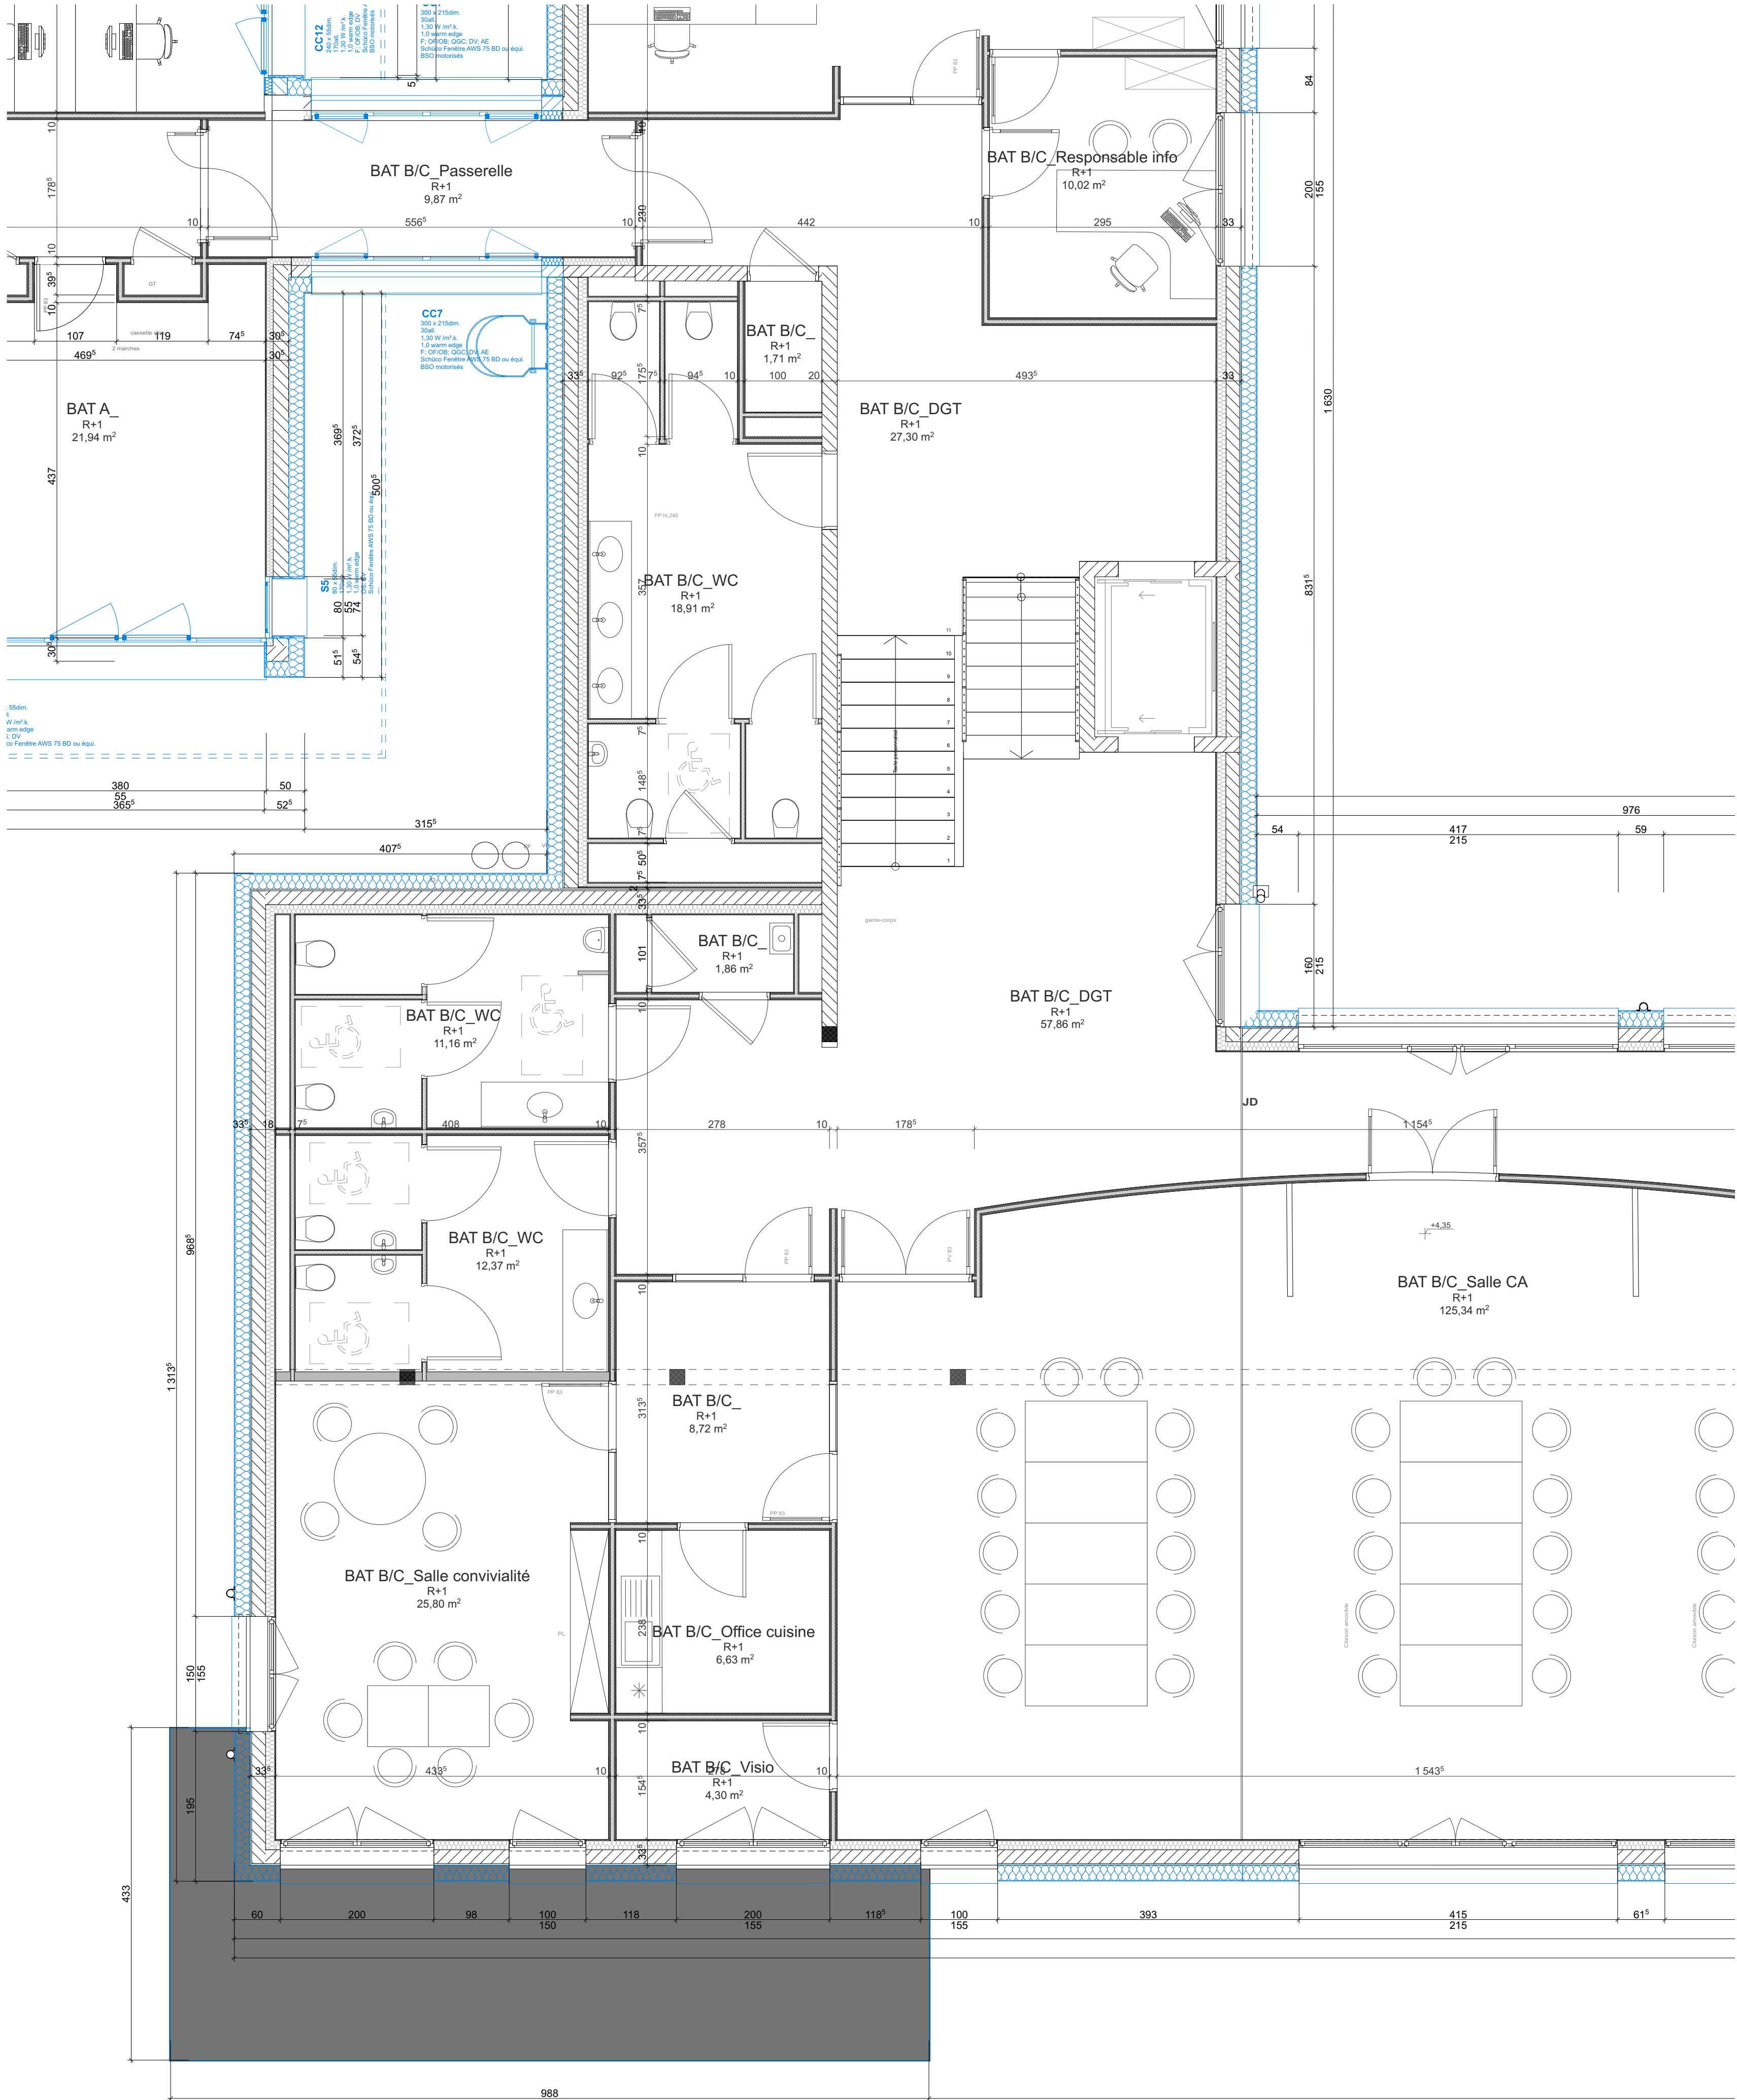

Maitre d'Ouvrage :
Anne THOLOZAN
P: 03.81.48.87.11
E: anne.tholozan@urssaf.fr
Julien PELLETIER
P: 03.81.48.87.30
E: julien.pelletier@urssaf.fr



Maitre d'Ouvre :
AME Architecture
Contact: Cheffe de Projet
Roxane BARCA
P: 07.86.73.45.40
E: r.barca@ameame.fr



Nom plan :		Echelle :	Format :	Phase
04.6		1:50	A0	PRO
URSSAF_Plan_R1_BatBC_Proj		Date :	24/11/2025	

INDICE	DATE	MODIFICATION
A	24/11/2025	Deuxième diffusion