


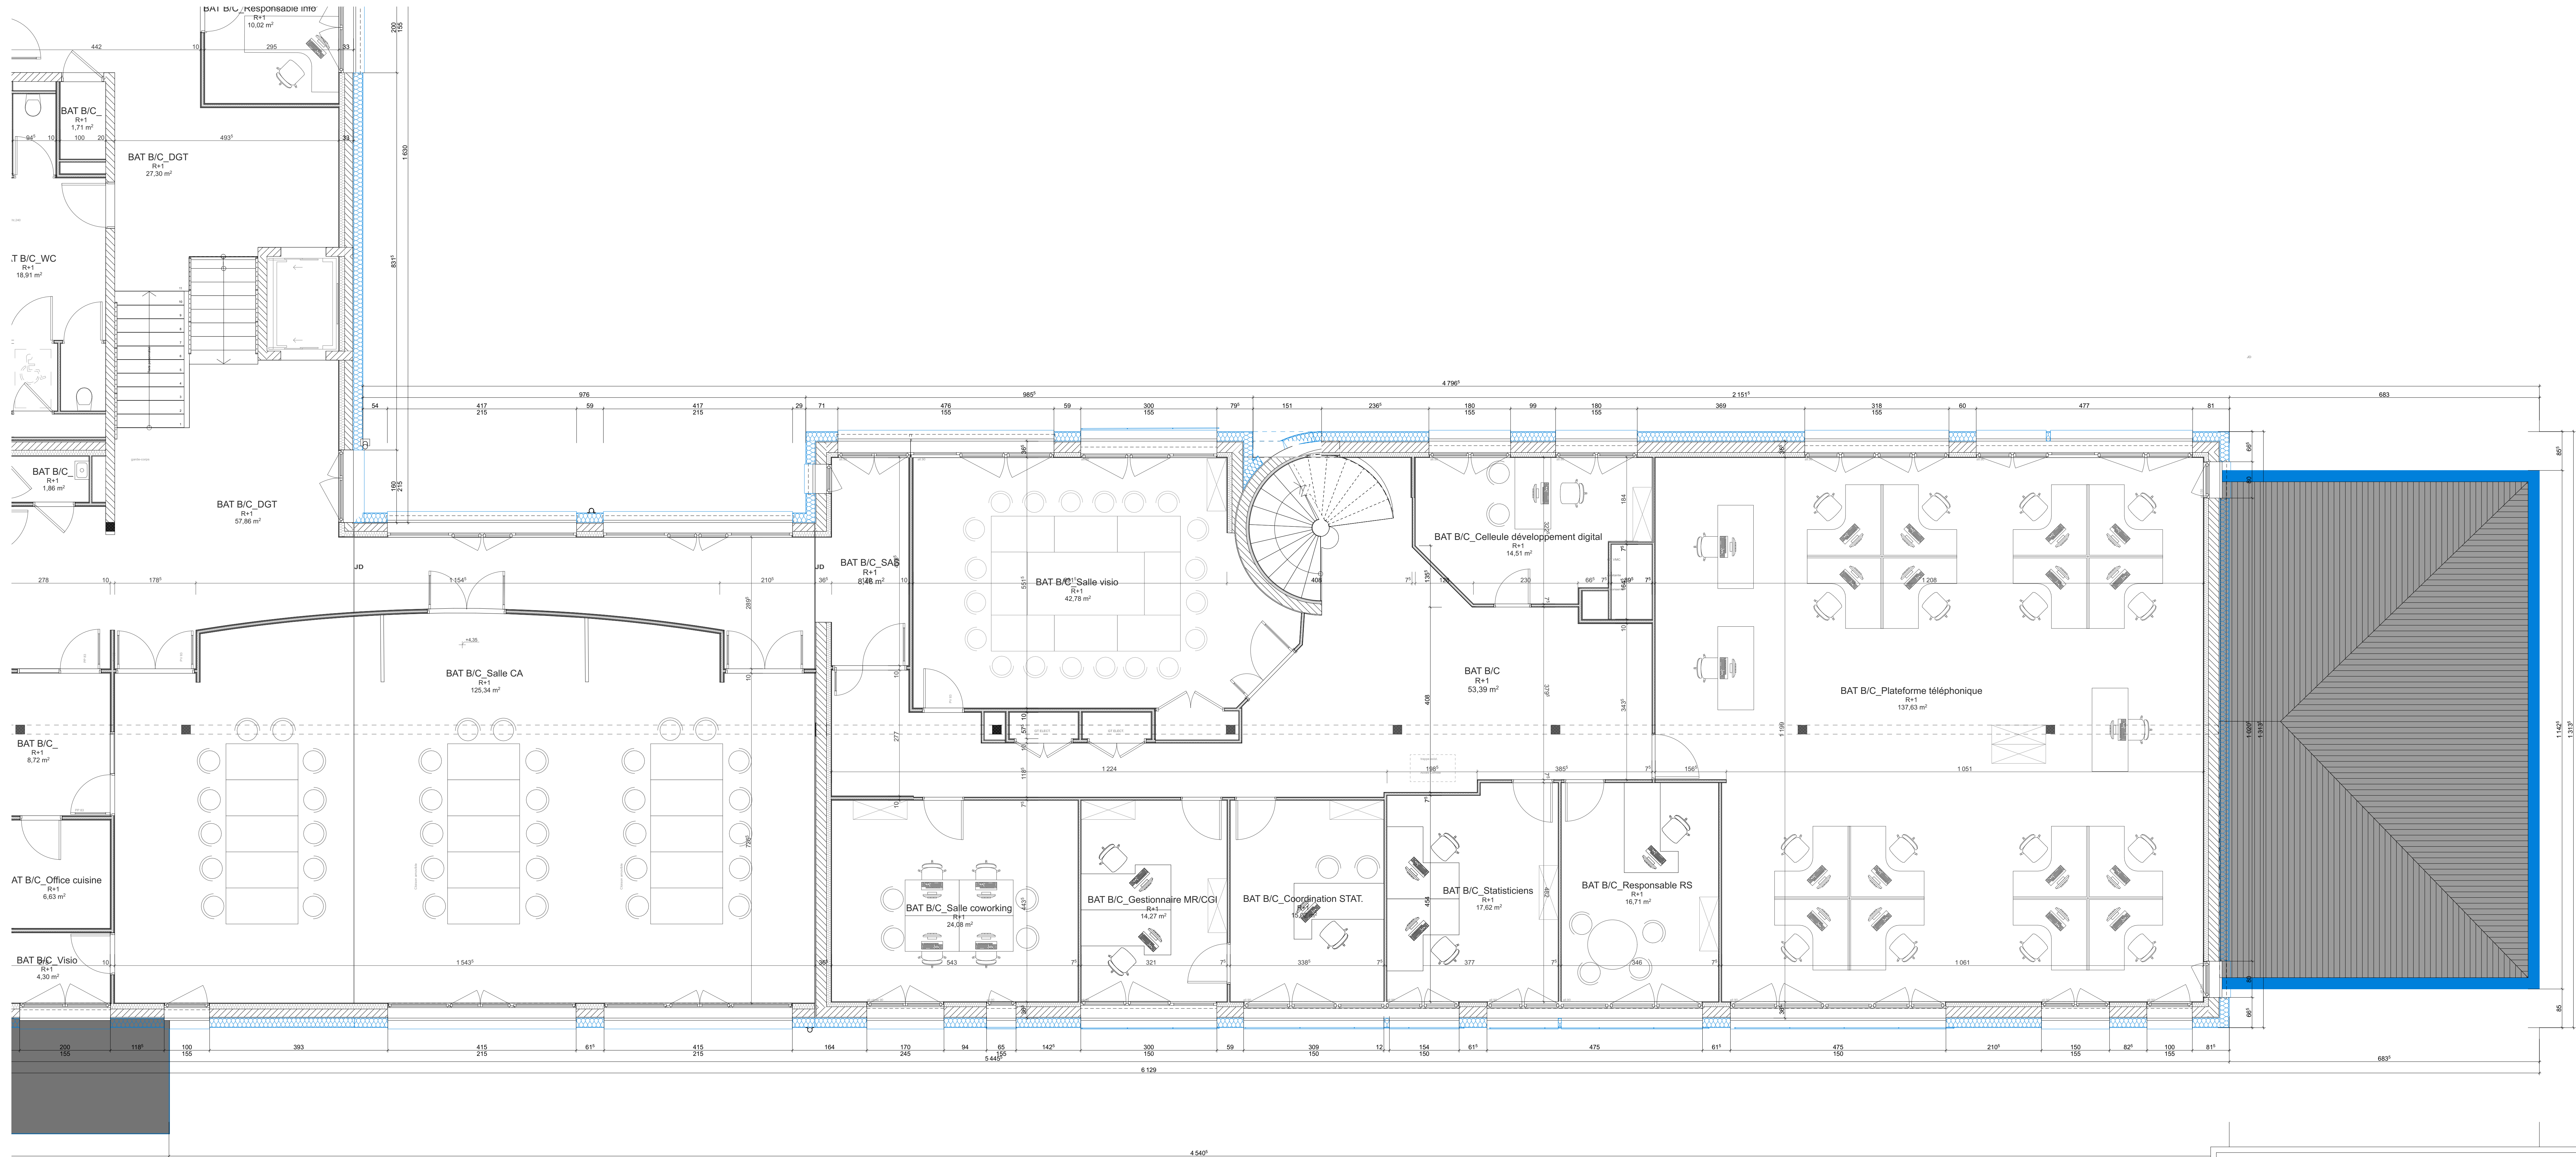

RENOVATION ENERGETIQUE DU SIEGE DE L'URSSAF FRANCHE COMTE



Maitre d'Ouvrage :
Anne THOLOZAN
P: 03.81.48.87.11
E: anne.tholozan@urssaf.fr



Maitre d'Œuvre :
AME Architecture

Contact: Chef de Projet
Roxane BARCA
P: 07.86.79.45.40
E: rbarca@ameame.fr



Bureaux d'Études:



Numéro plan :	04.9	URSSAF_Plan_R1_BatC_Proj	Echelle : 1/50	Format : A3	Phase : PRO
INDICE	DATE	MODIFICATION			

A	24/11/2025	Deuxième diffusion