


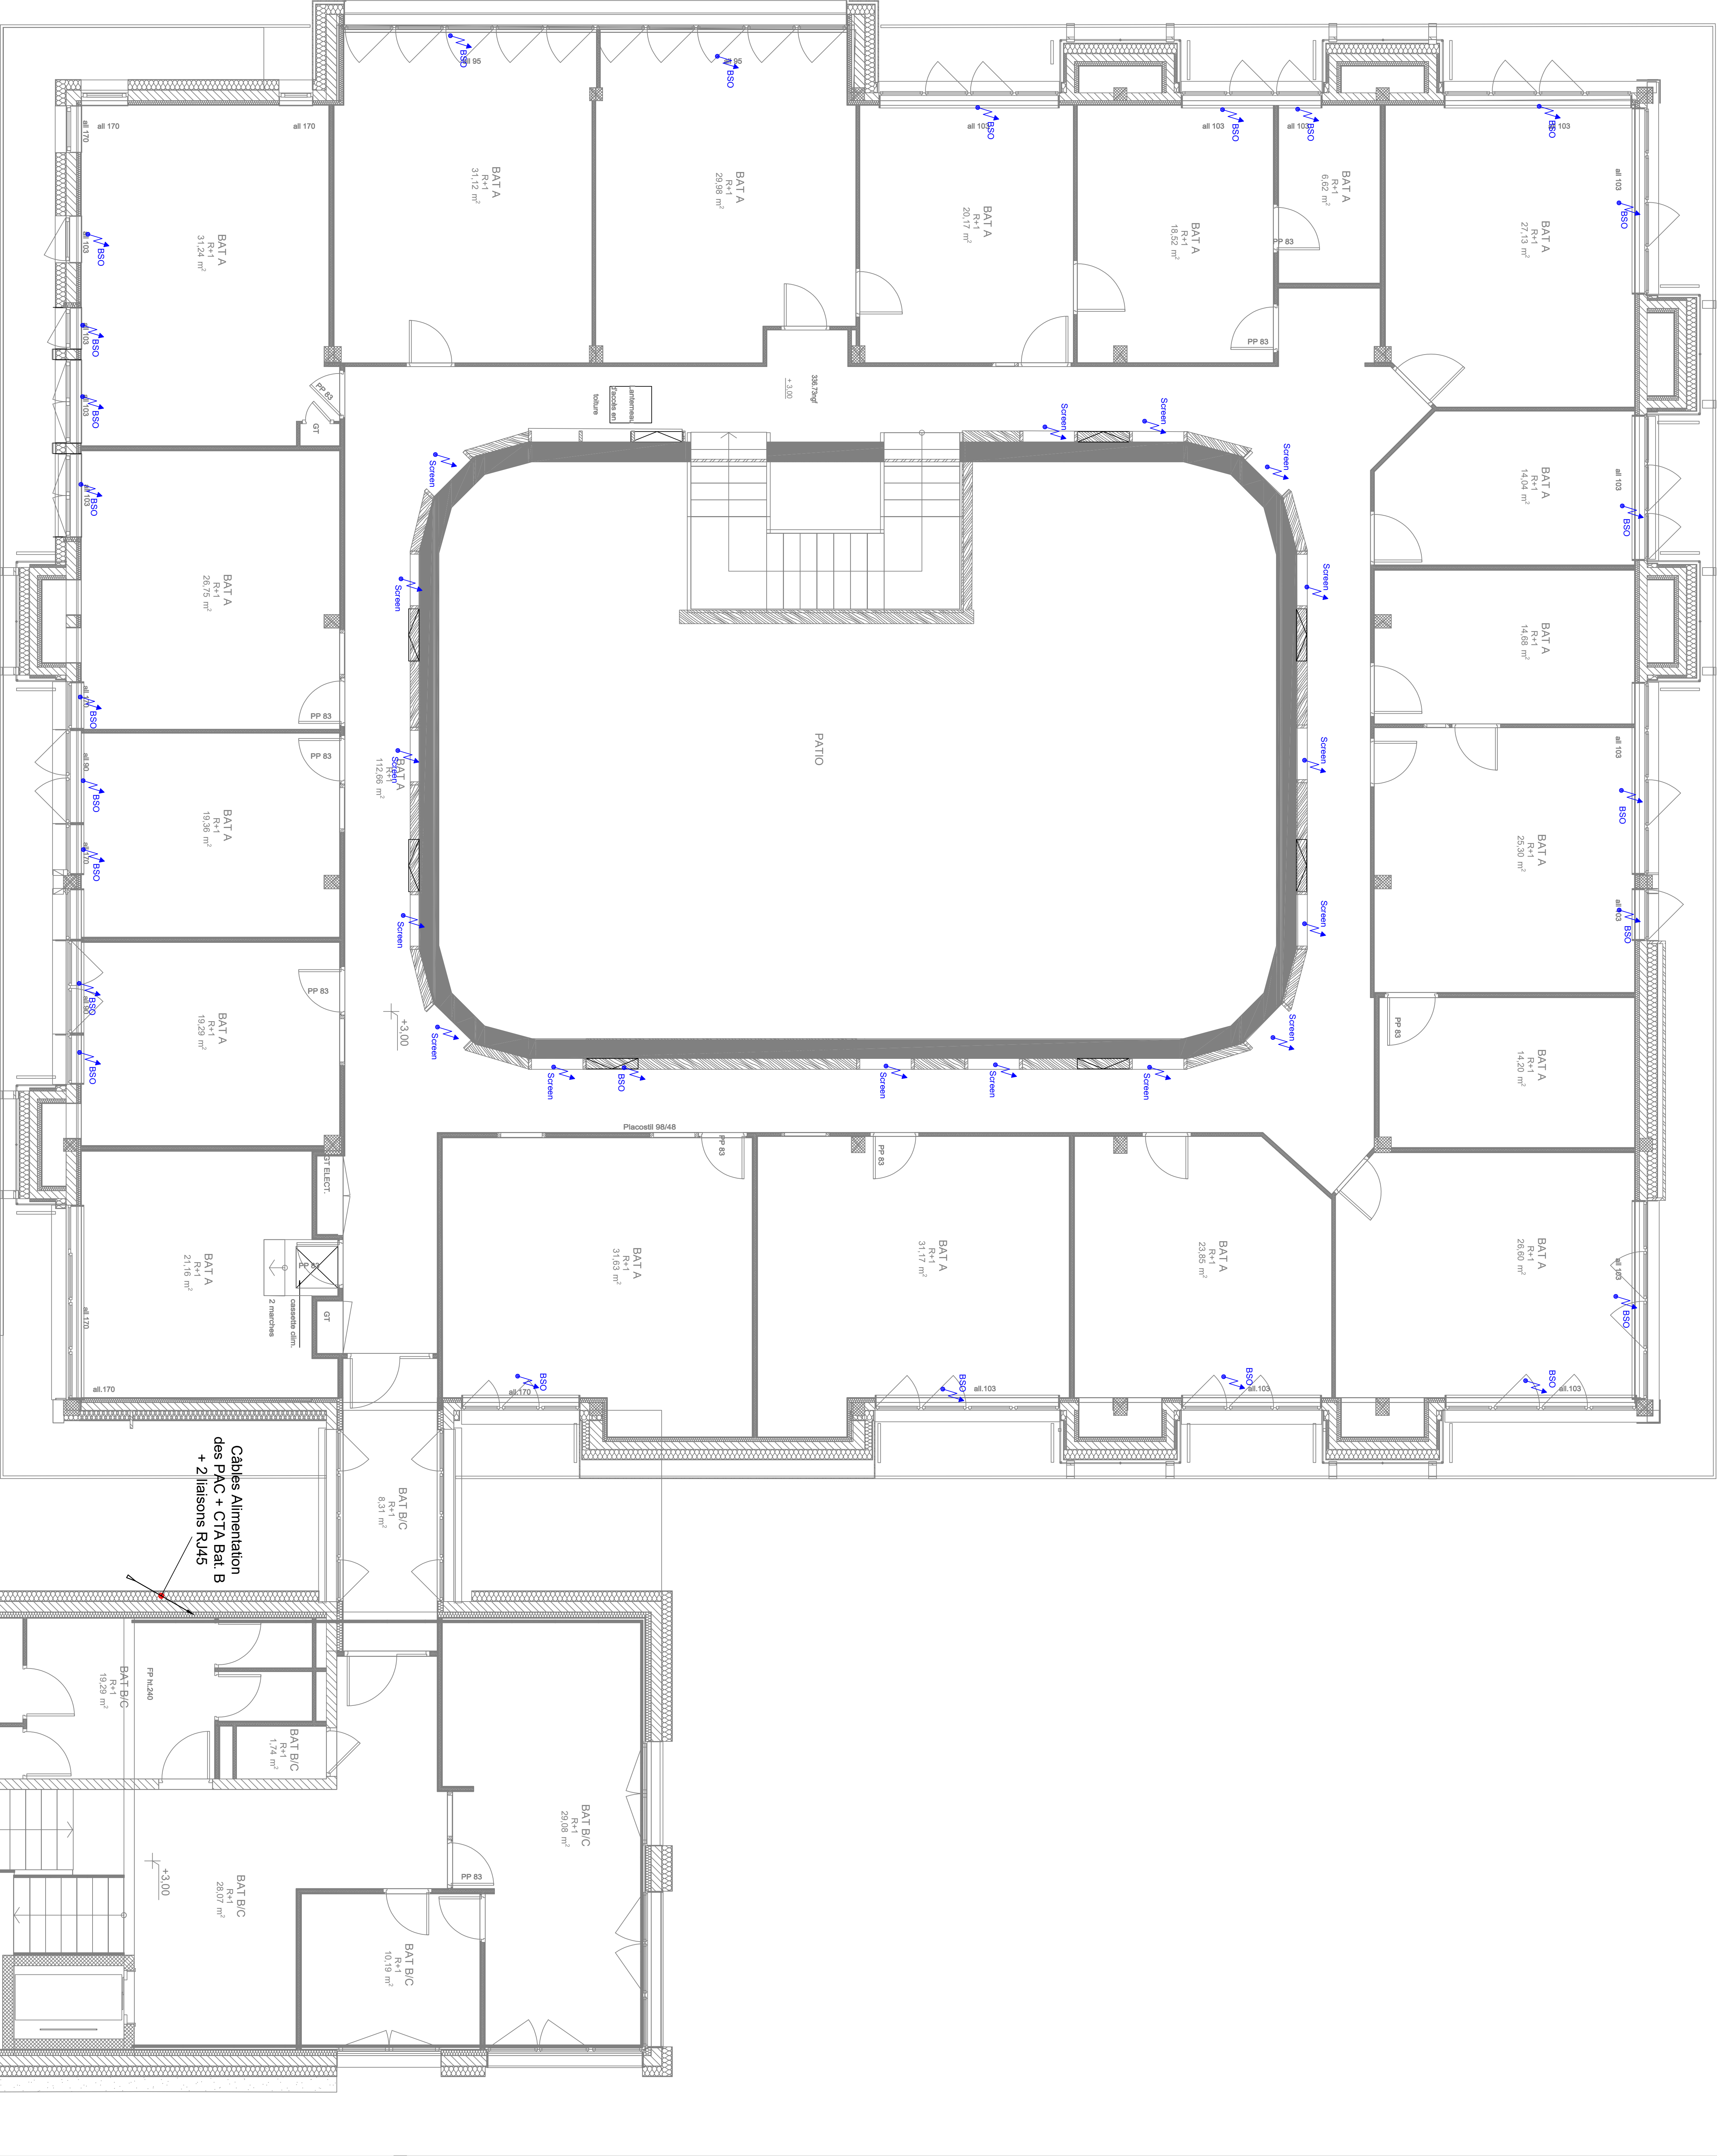

Légende:

- Réseau de VMC
- Réseau de Reprise
- Réseau d'air neuf
- Réseau d'air rejeté
- Réseau d'eau chaude
- Réseau de gaz

Rénovation énergétique du Siège Social de l'URSSAF FRANCHE-COMTE

ECOLE VALENTIN (25)

PLAN R+1

ETAT FUTUR - BATIMENTS A et B

MATRIERE FOURNIE :

AME Architectures
38, Avenue Pierre 1^{er} de France
75008 PARIS

Urssaf URSSAF FRANCHE-COMTE
Franche-Comte
25 480 ECOLE VALENTIN

ETAT EXISTANT

oteis
BUREAU D'ETUDE
71 Bis Avenue Jean Jaurès
21000 DIJON

ELITHIS OTIS DIJON
BUREAU D'ETUDE
71 Bis Avenue Jean Jaurès
21000 DIJON

INDICE DATE	MODIFICATIONS	Dessiné par	VISA CDT	VISA CA	GREE PAR
0	09/11/2025 Première Diffusion	EB	EB	-	EB

09/11/2025	09/11/2025	09/11/2025	09/11/2025	09/11/2025	09/11/2025
------------	------------	------------	------------	------------	------------

LOT N°	09
--------	----

N° APPAREIL	00002	PHASE	DOE	ECHELLE	1/50	REF. DOG	02
-------------	-------	-------	-----	---------	------	----------	----