


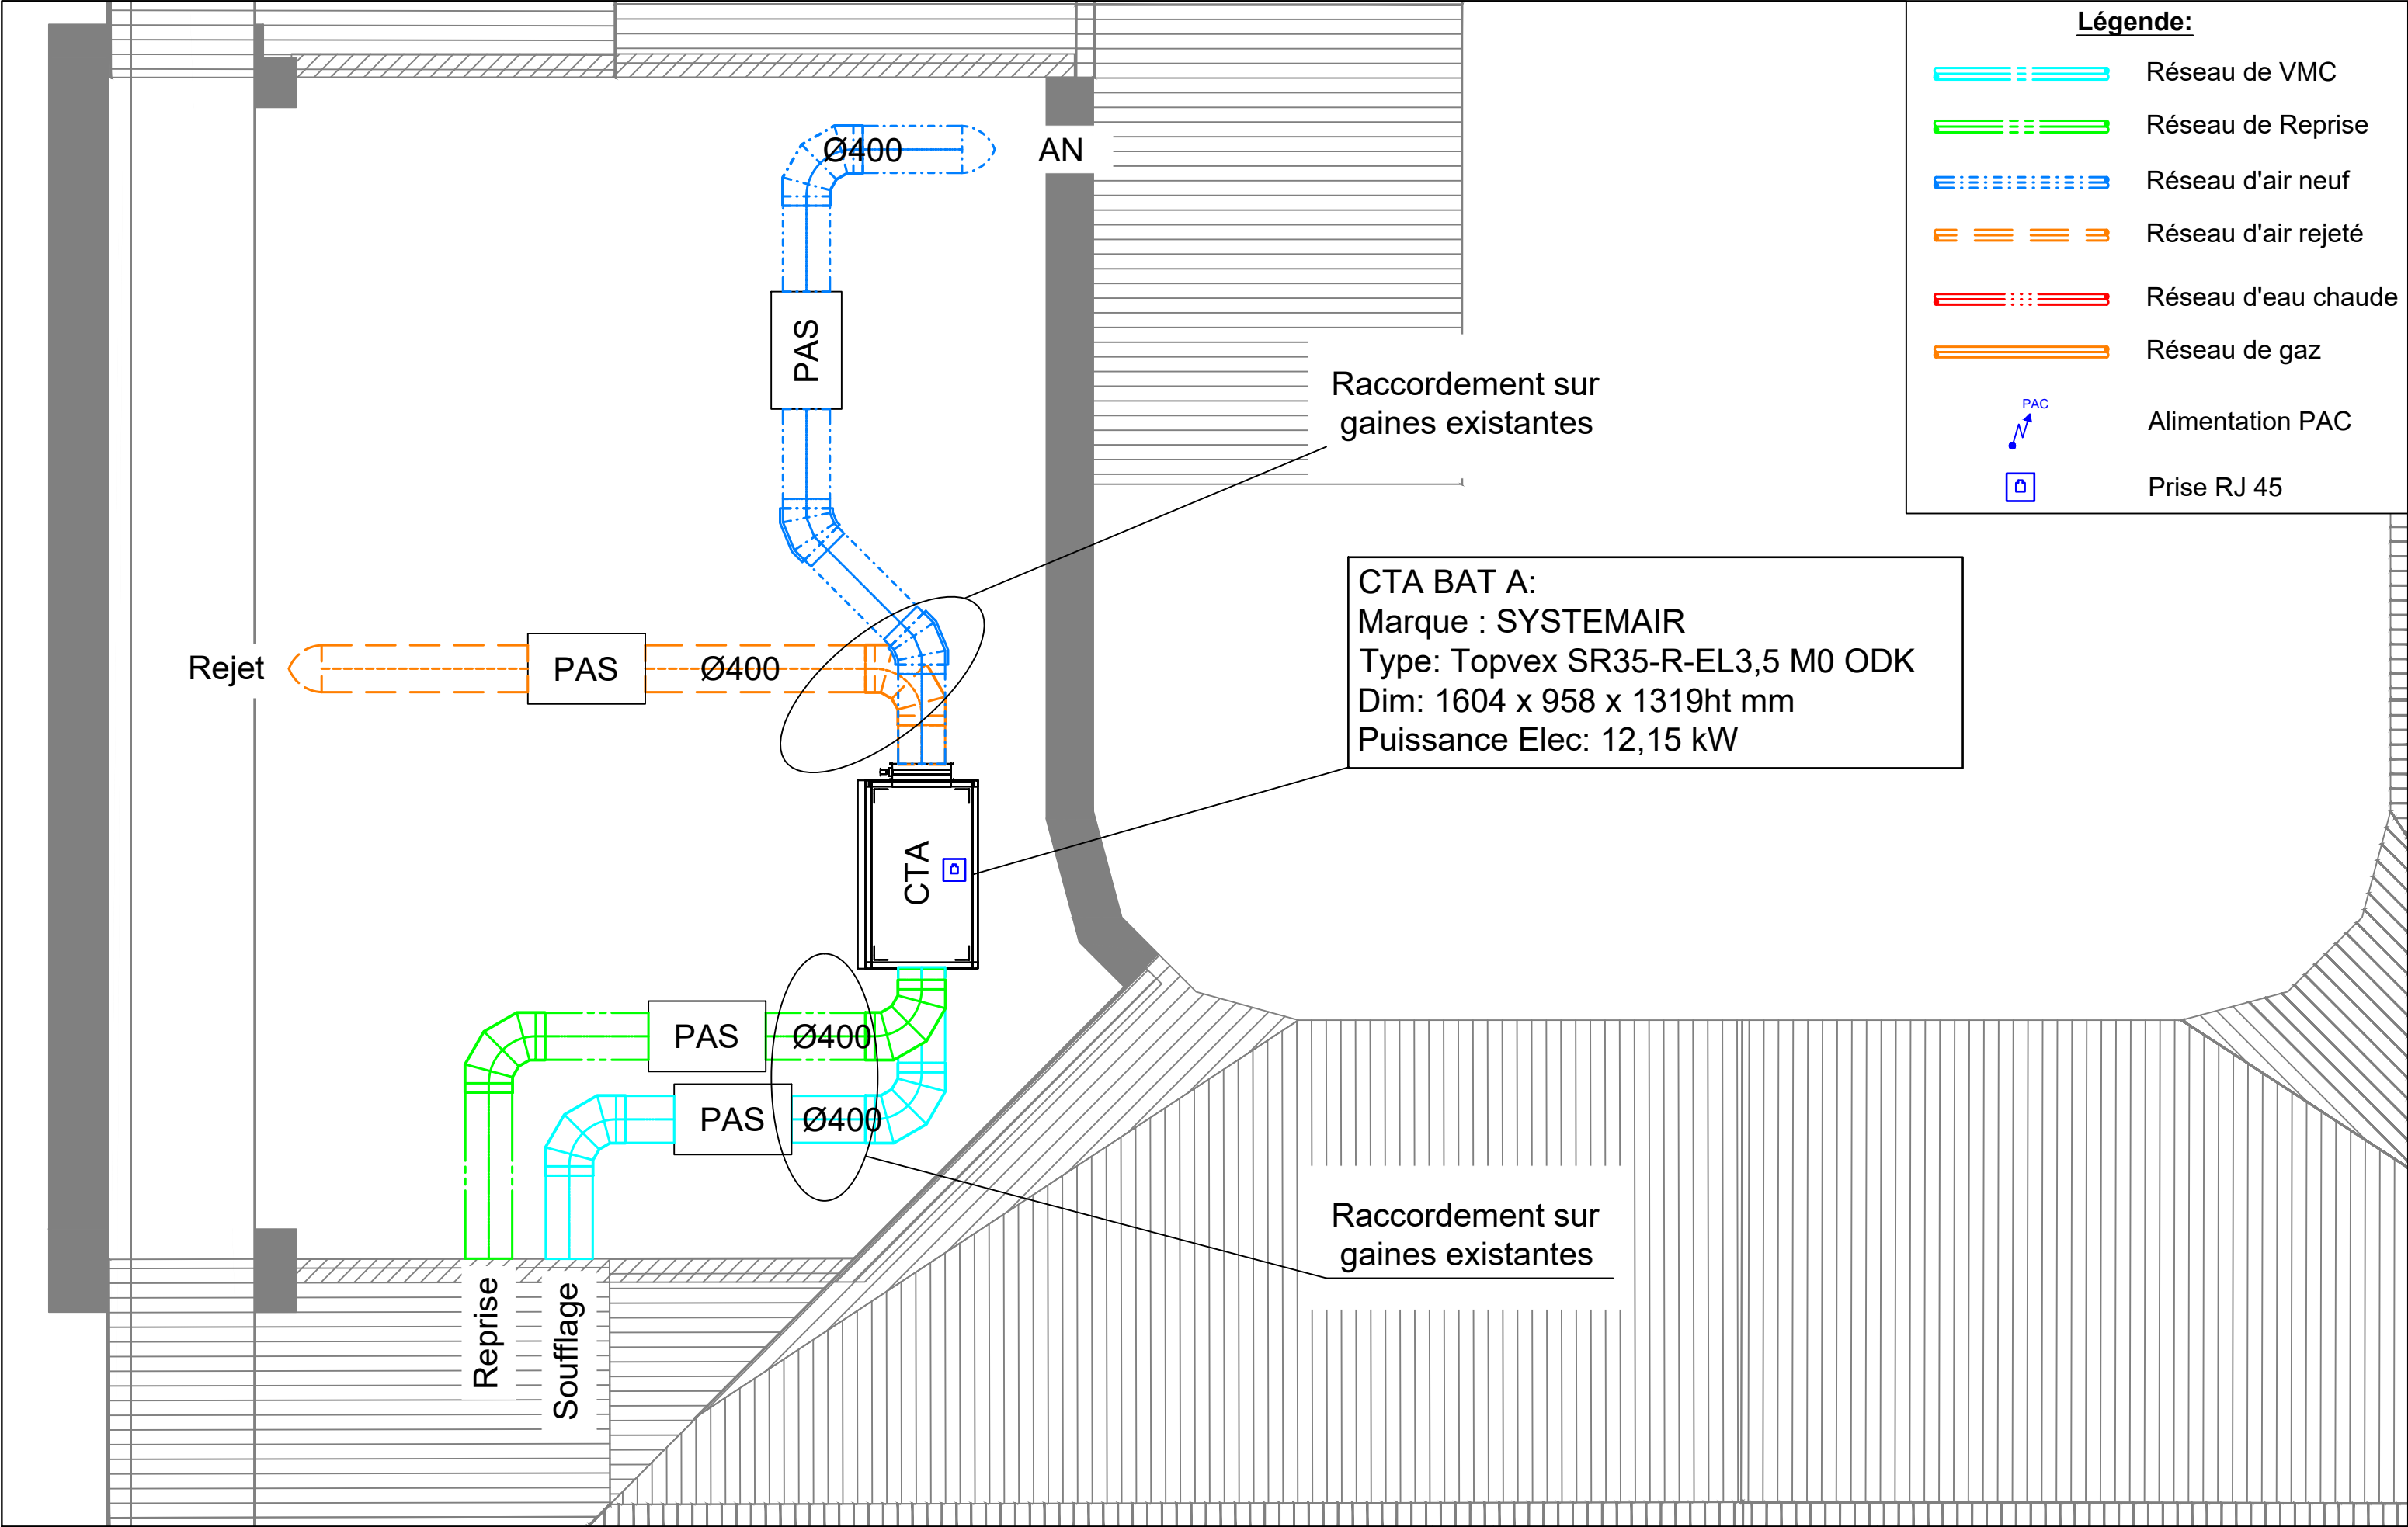

Légende:

- Réseau de VMC
- Réseau de Reprise
- Réseau d'air neuf
- Réseau d'air rejeté
- Réseau d'eau chaude
- Réseau de gaz
- Alimentation PAC
- Prise RJ 45

CTA BAT A:
Marque : SYSTEMAIR
Type: Topvex SR35-R-EL3,5 M0 ODK
Dim: 1604 x 958 x 1319ht mm
Puissance Elec: 12,15 kW

RENOVATION SIEGE URSSAF - BESANCON

PLAN TOITURE

BATIMENT A

INDICE	DATE	MODIFICATIONS	PHASE	DCE	REF. DOCUMENT
0	05/11/25	Première Diffusion	DESSINE PAR	EB	03
			VISA CPr	NC	LOT N°
			VISA CA	NC	09
			N° AFFAIRE	82692	FOLIO
			ECHELLE	1/50	



Elithis Oteis :
71 bis, avenue Jean Jaurès
21000 DIJON
Tél : 03.80.43.52.02
Email : contact.dijon@elithis.fr