


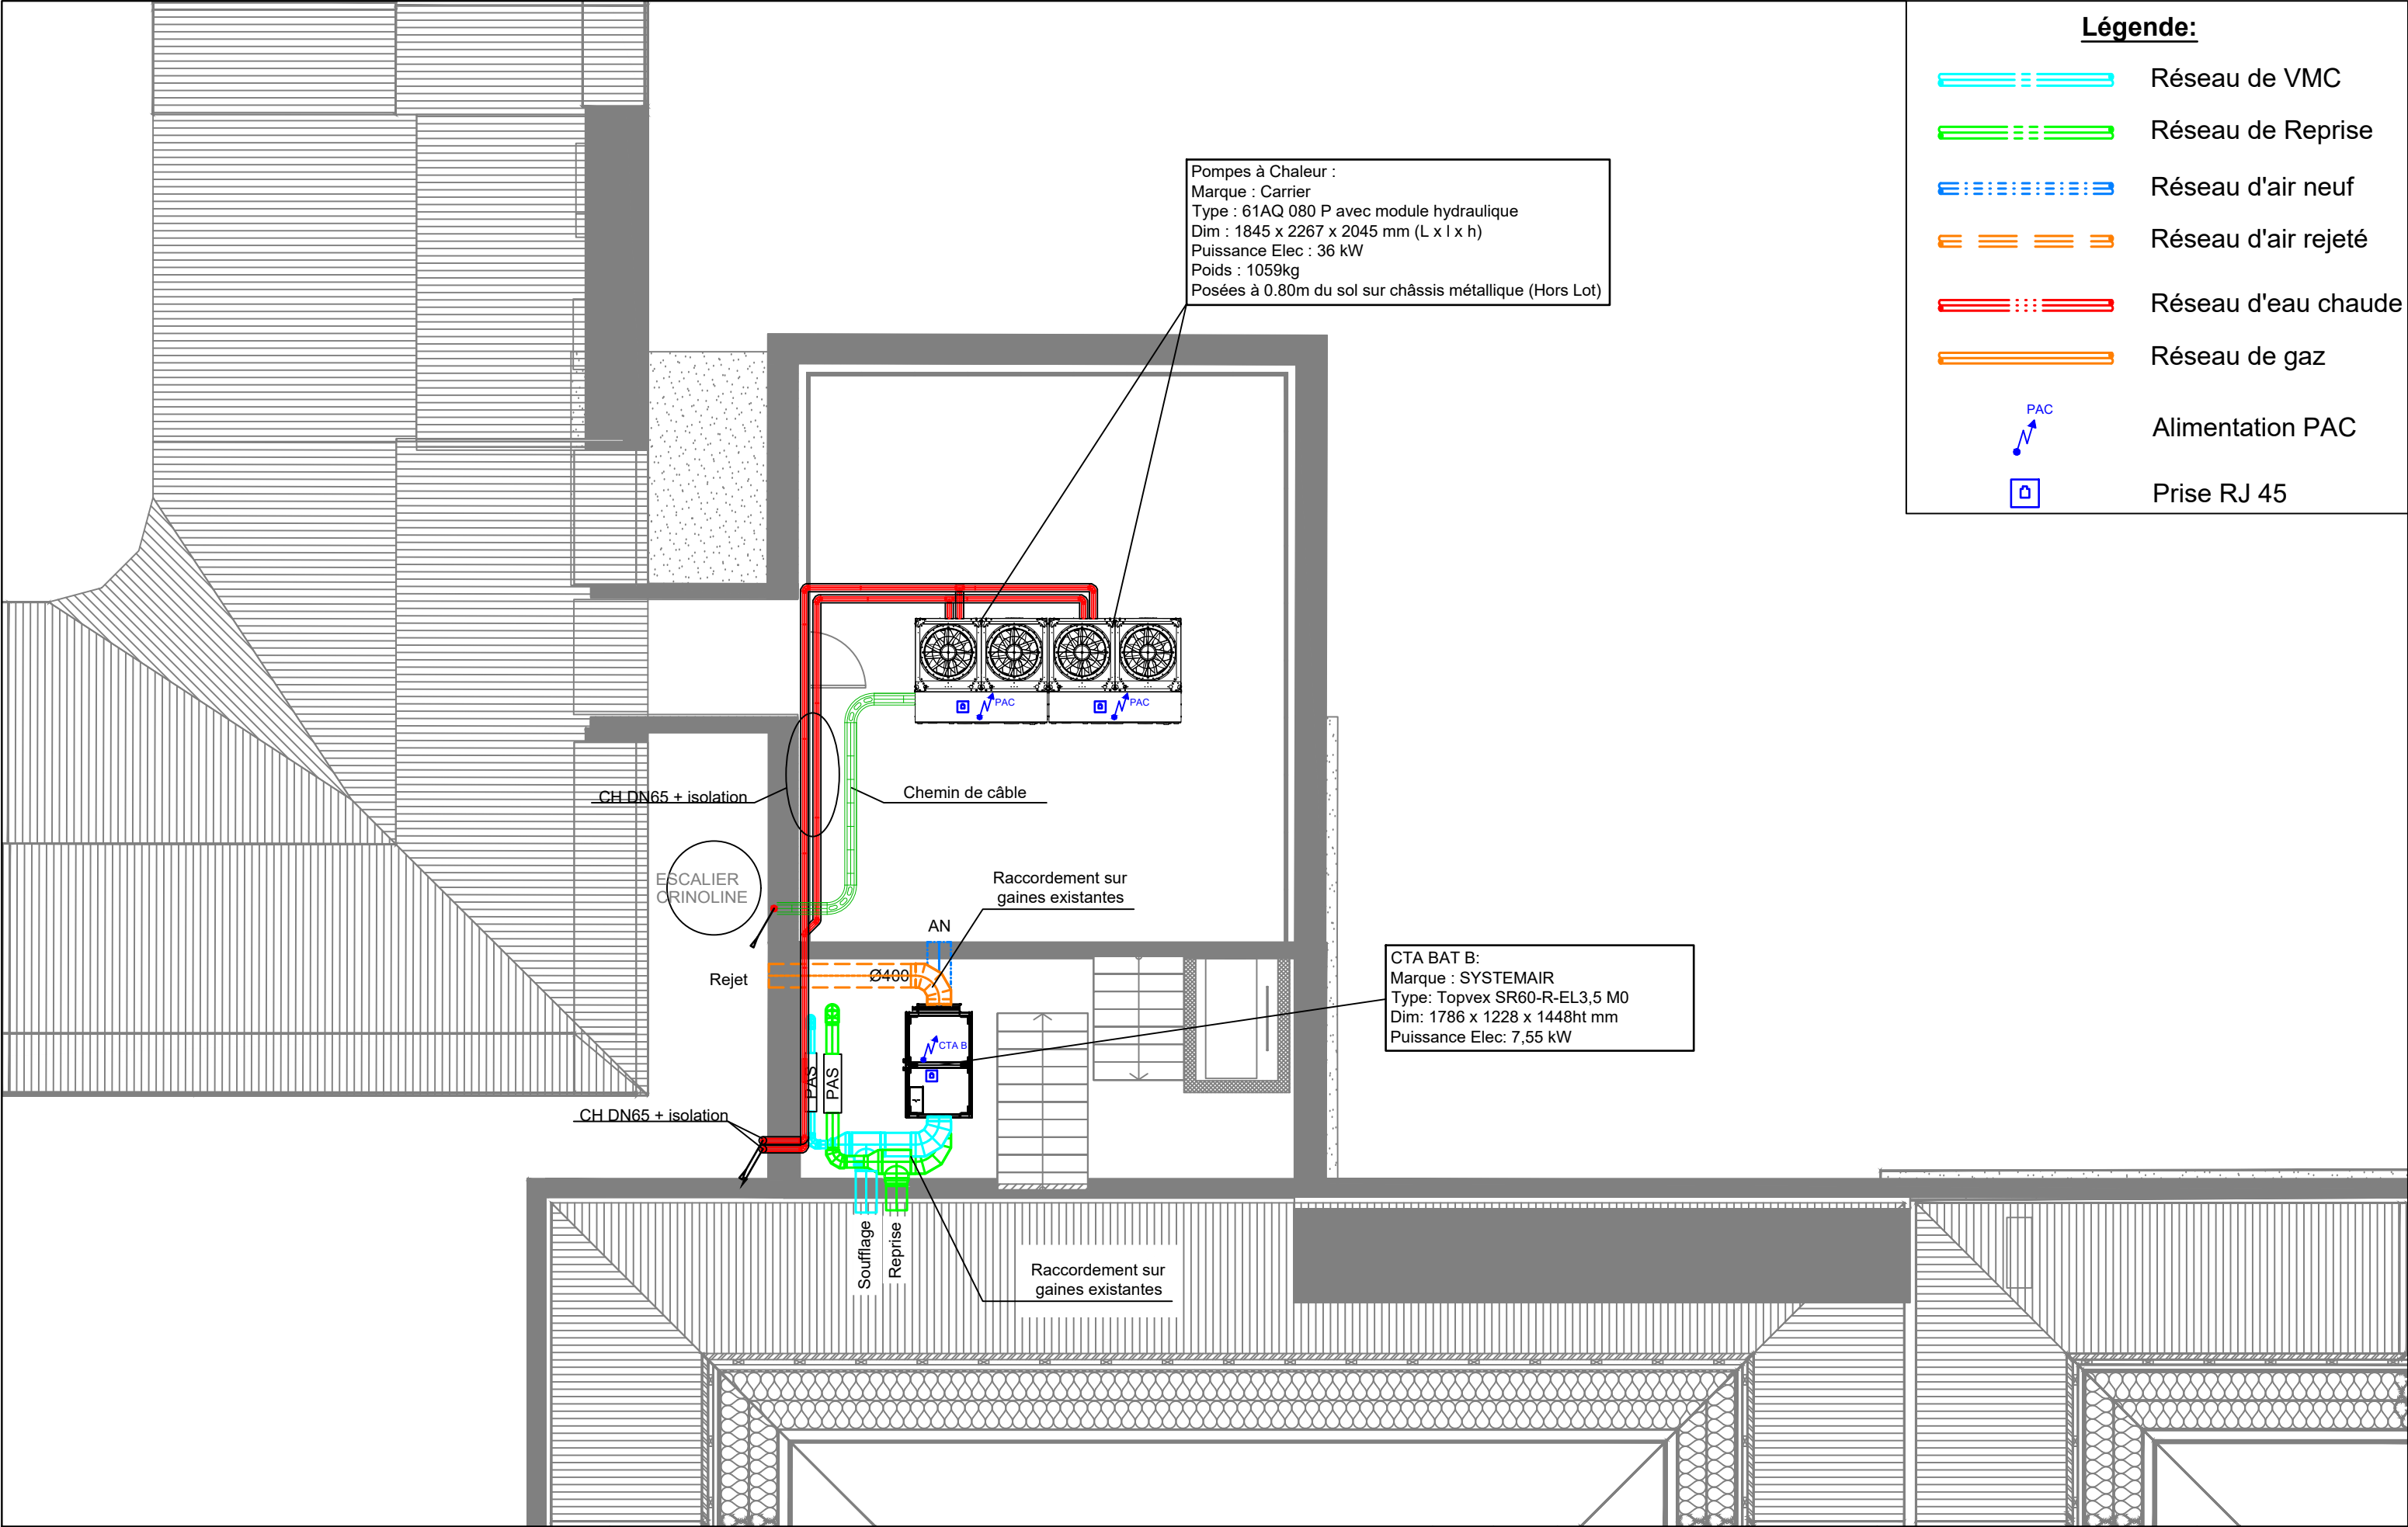

Légende:

- Réseau de VMC
- Réseau de Reprise
- Réseau d'air neuf
- Réseau d'air rejeté
- Réseau d'eau chaude
- Réseau de gaz
- Alimentation PAC
- Prise RJ 45

Pompes à Chaleur :
Marque : Carrier
Type : 61AQ 080 P avec module hydraulique
Dim : 1845 x 2267 x 2045 mm (L x l x h)
Puissance Elec : 36 kW
Poids : 1059kg
Posées à 0.80m du sol sur châssis métallique (Hors Lot)

CTA BAT B:
Marque : SYSTEMAIR
Type: Topvex SR60-R-EL3,5 M0
Dim: 1786 x 1228 x 1448ht mm
Puissance Elec: 7,55 kW



Elithis Oteis :
71 bis, avenue Jean Jaurès
21000 DIJON
Tél : 03.80.43.52.02
Email : contact.dijon@elithis.fr

RENNOVATION SIEGE URSSAF - BESANCON			INDICE		DATE		MODIFICATIONS		PHASE		DCE		REF. DOCUMENT	
PLAN TOITURE			0		05/11/25		Première Diffusion		DESSINE PAR		EB		04	
BATIMENT B									VISA CPr		NC		LOT N°	
									VISA CA		NC		09	
									N° AFFAIRE		82692		FOLIO	
									ECHELLE		1/100			