
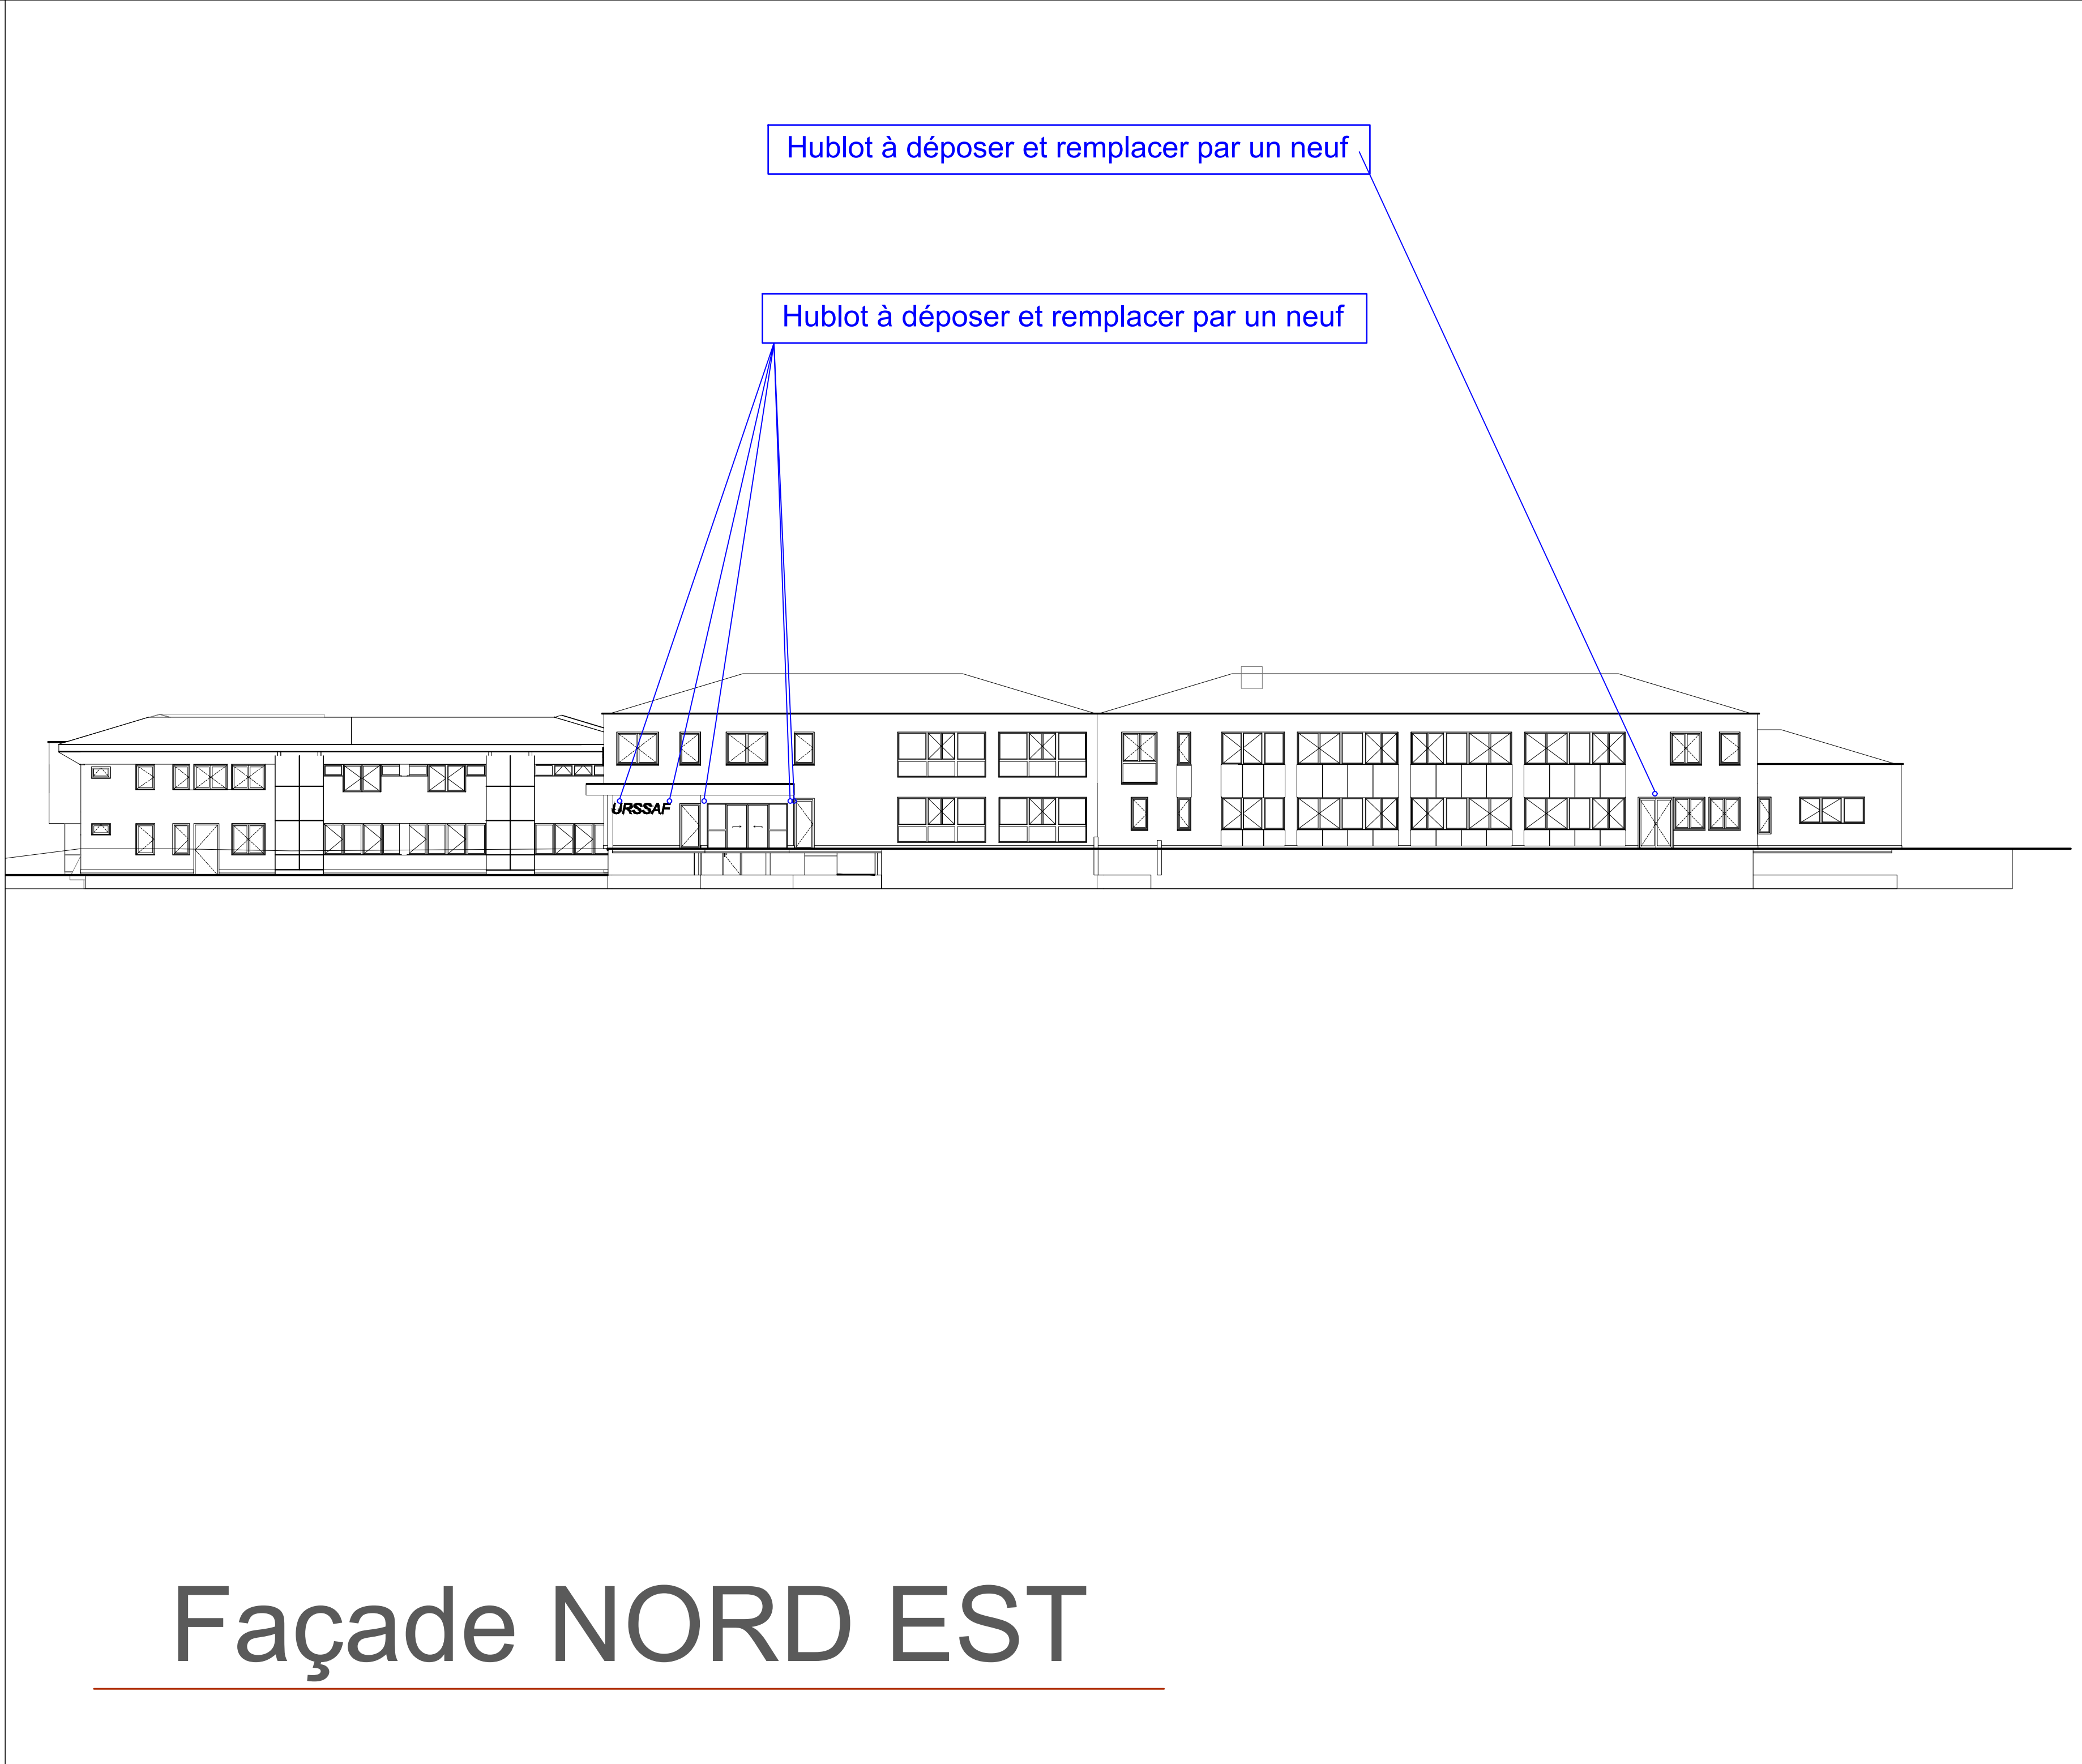
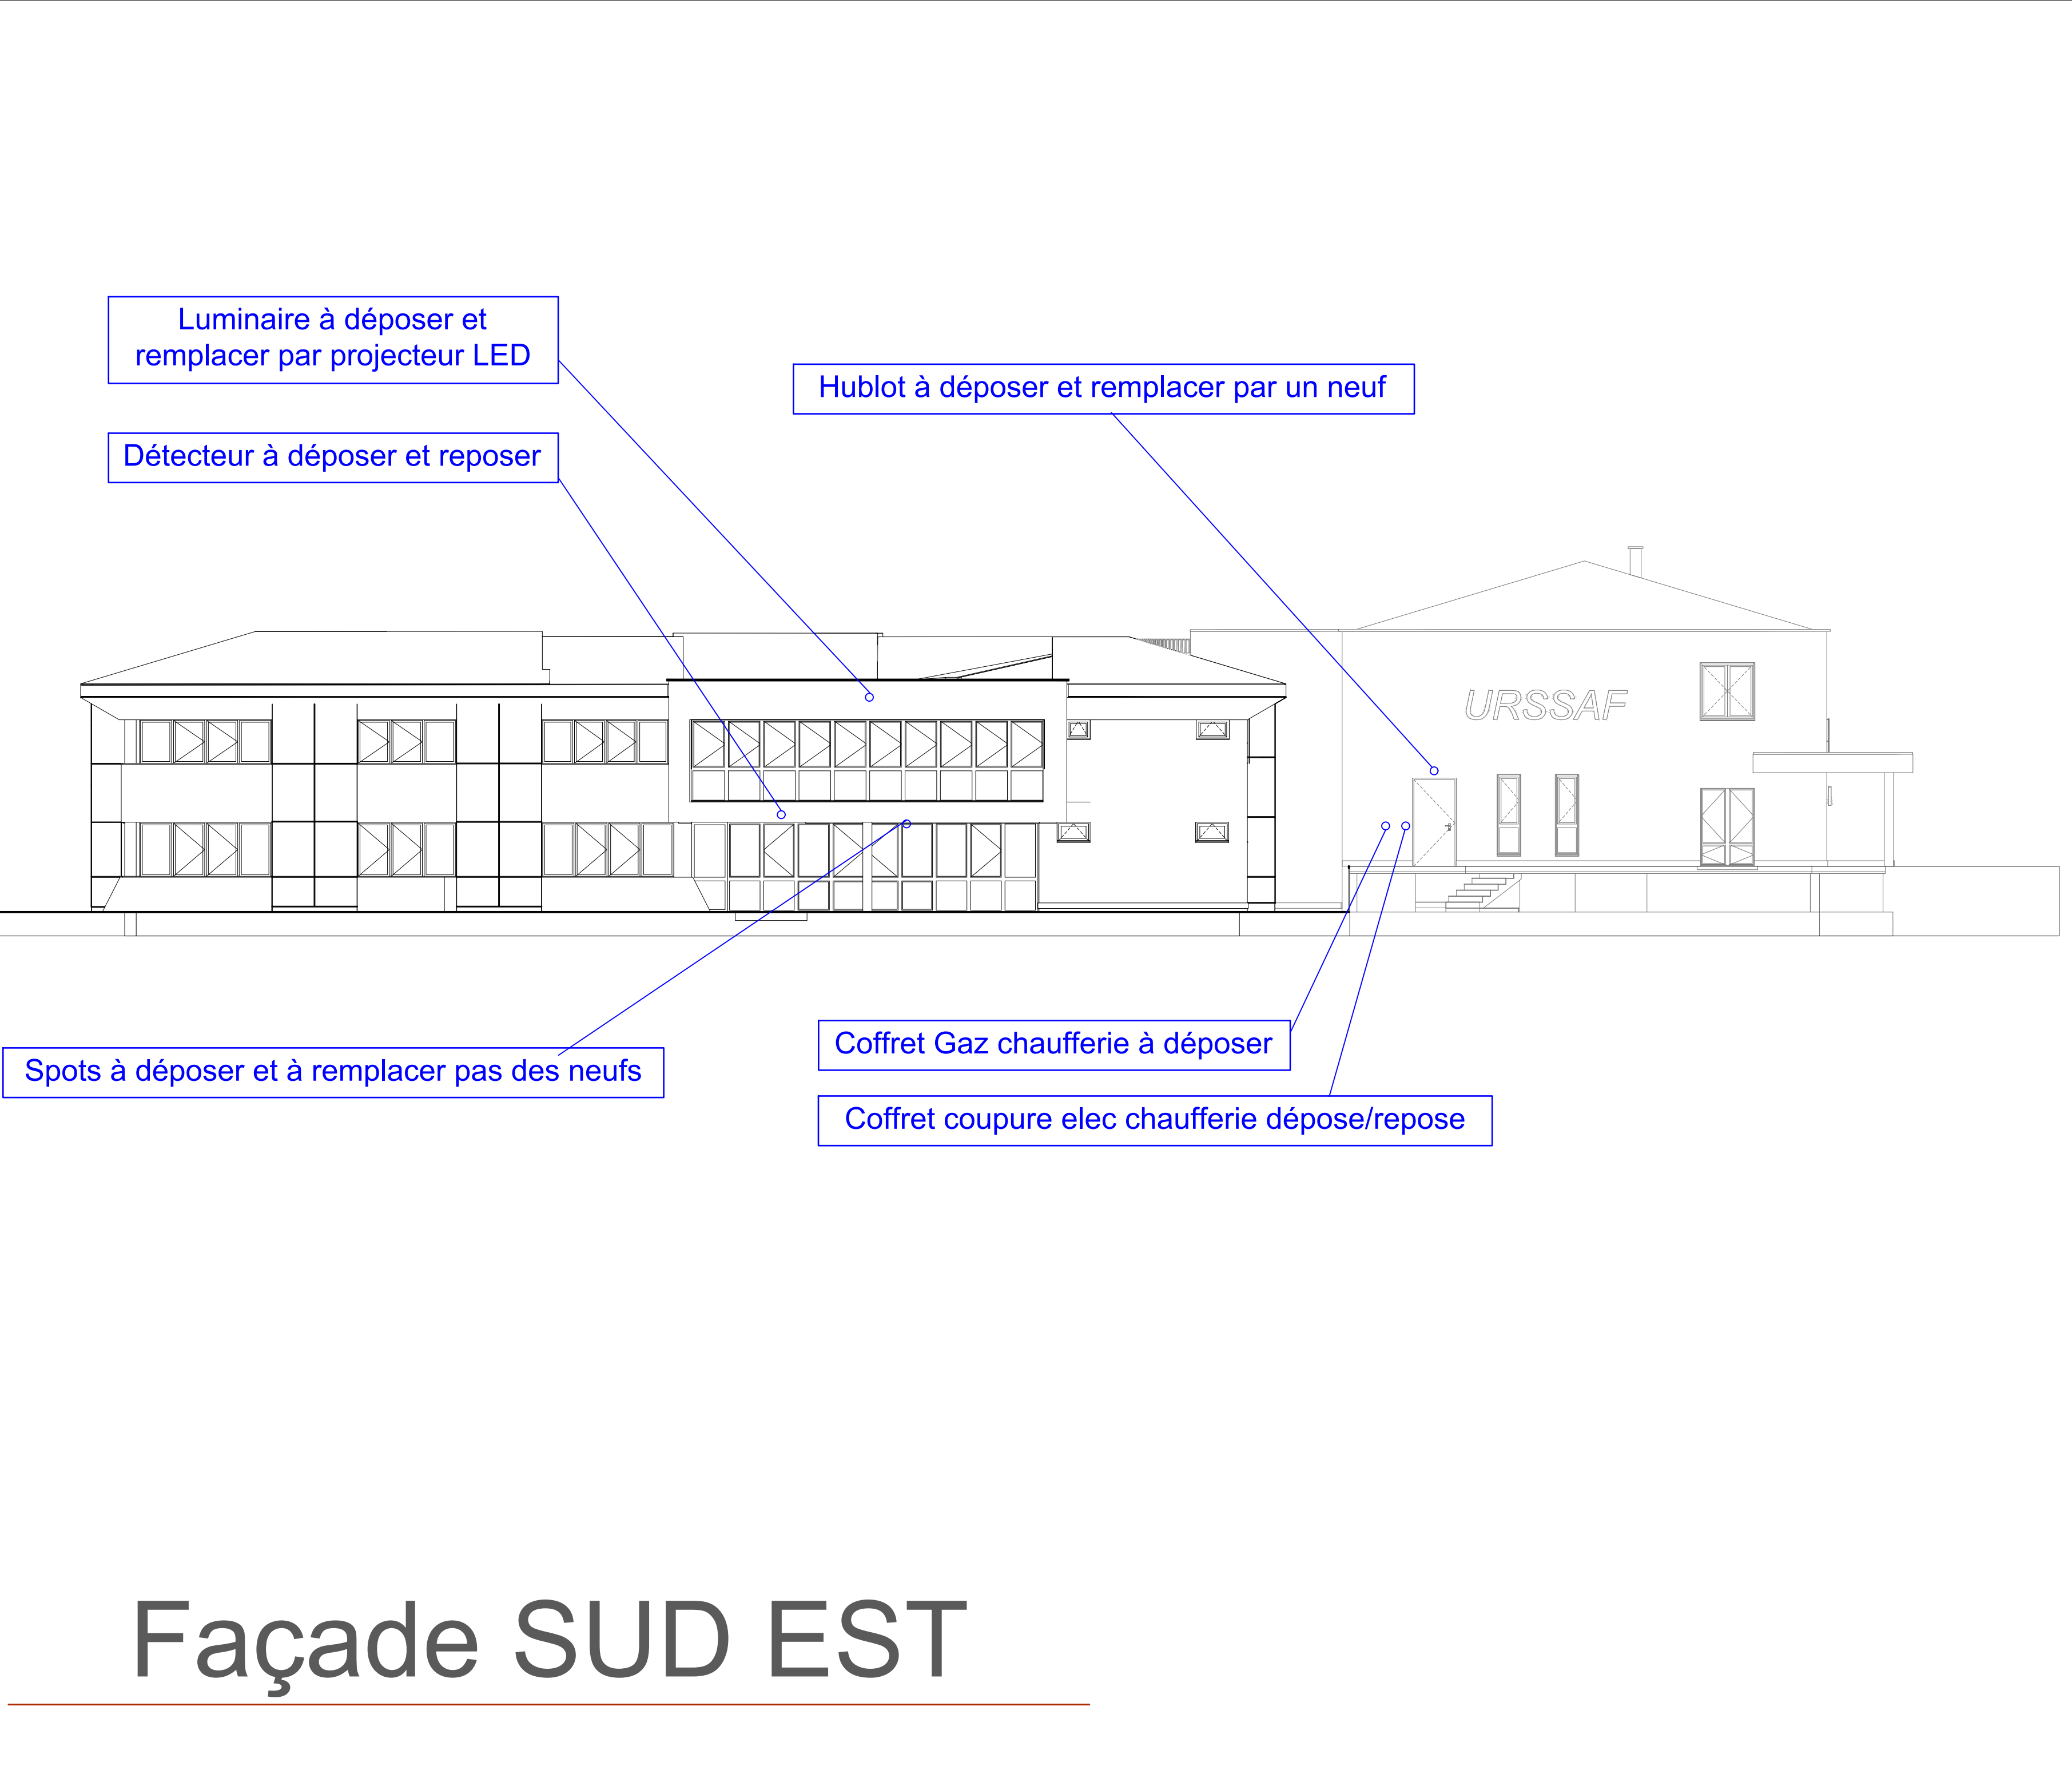
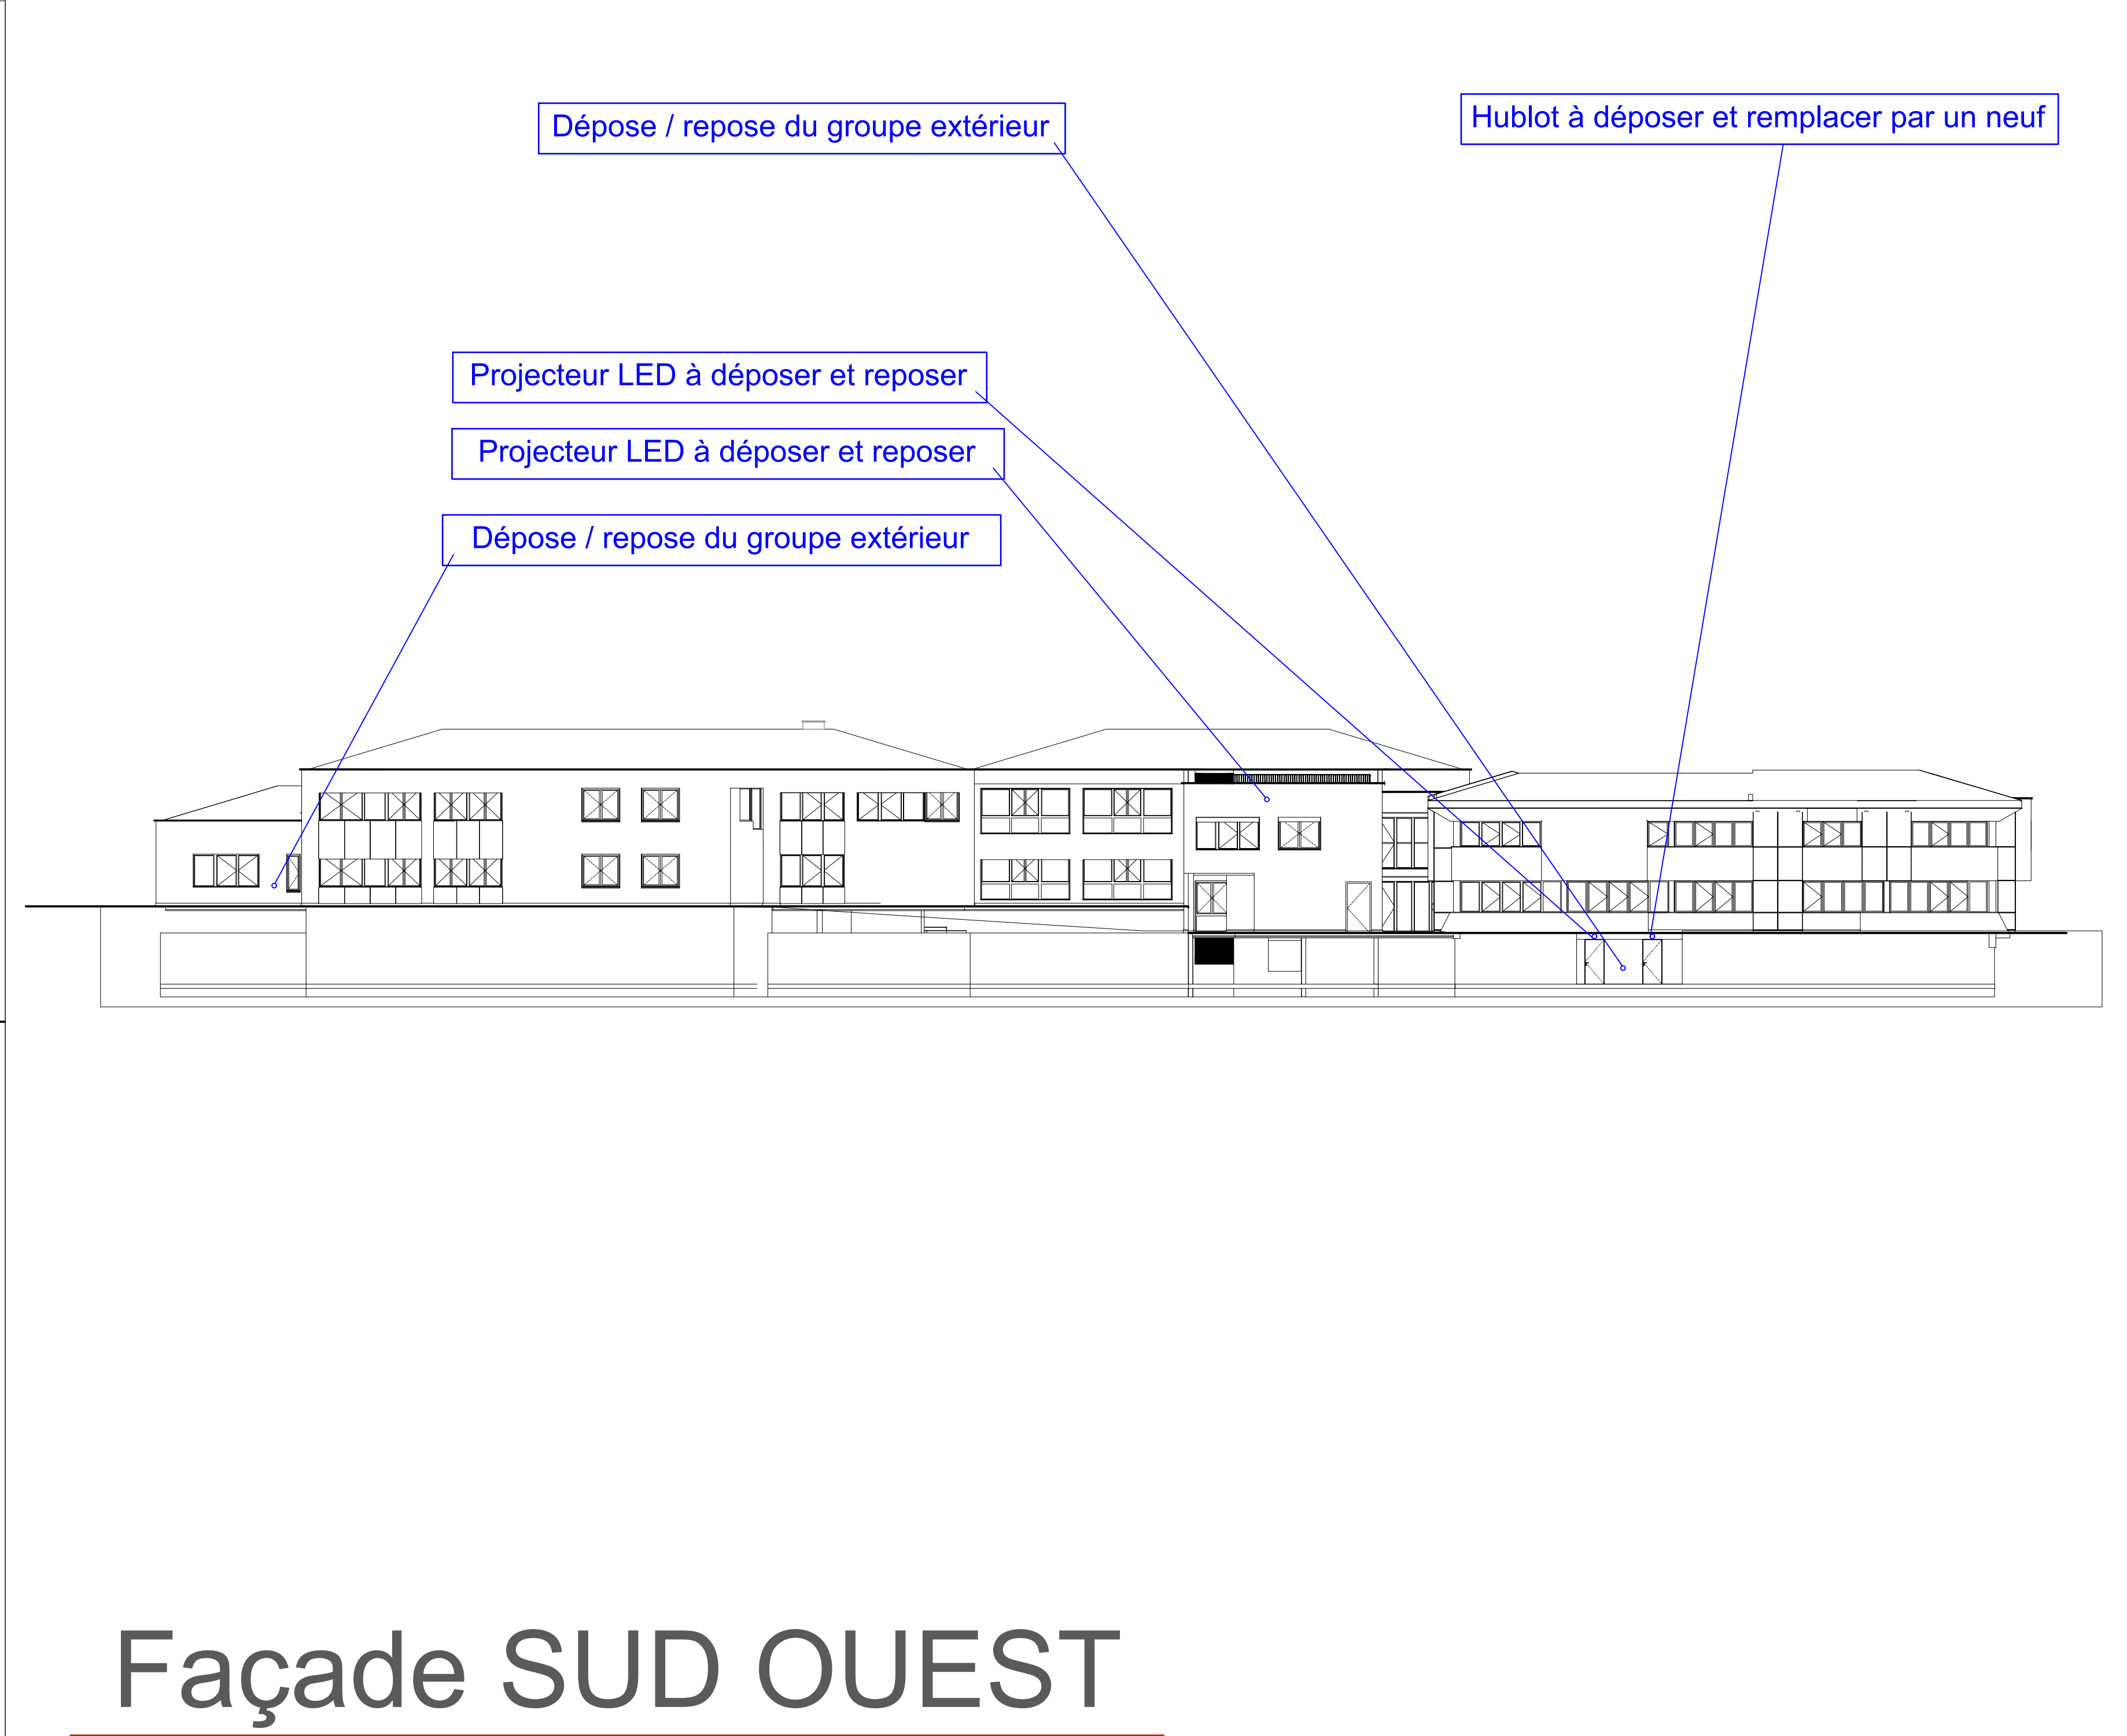


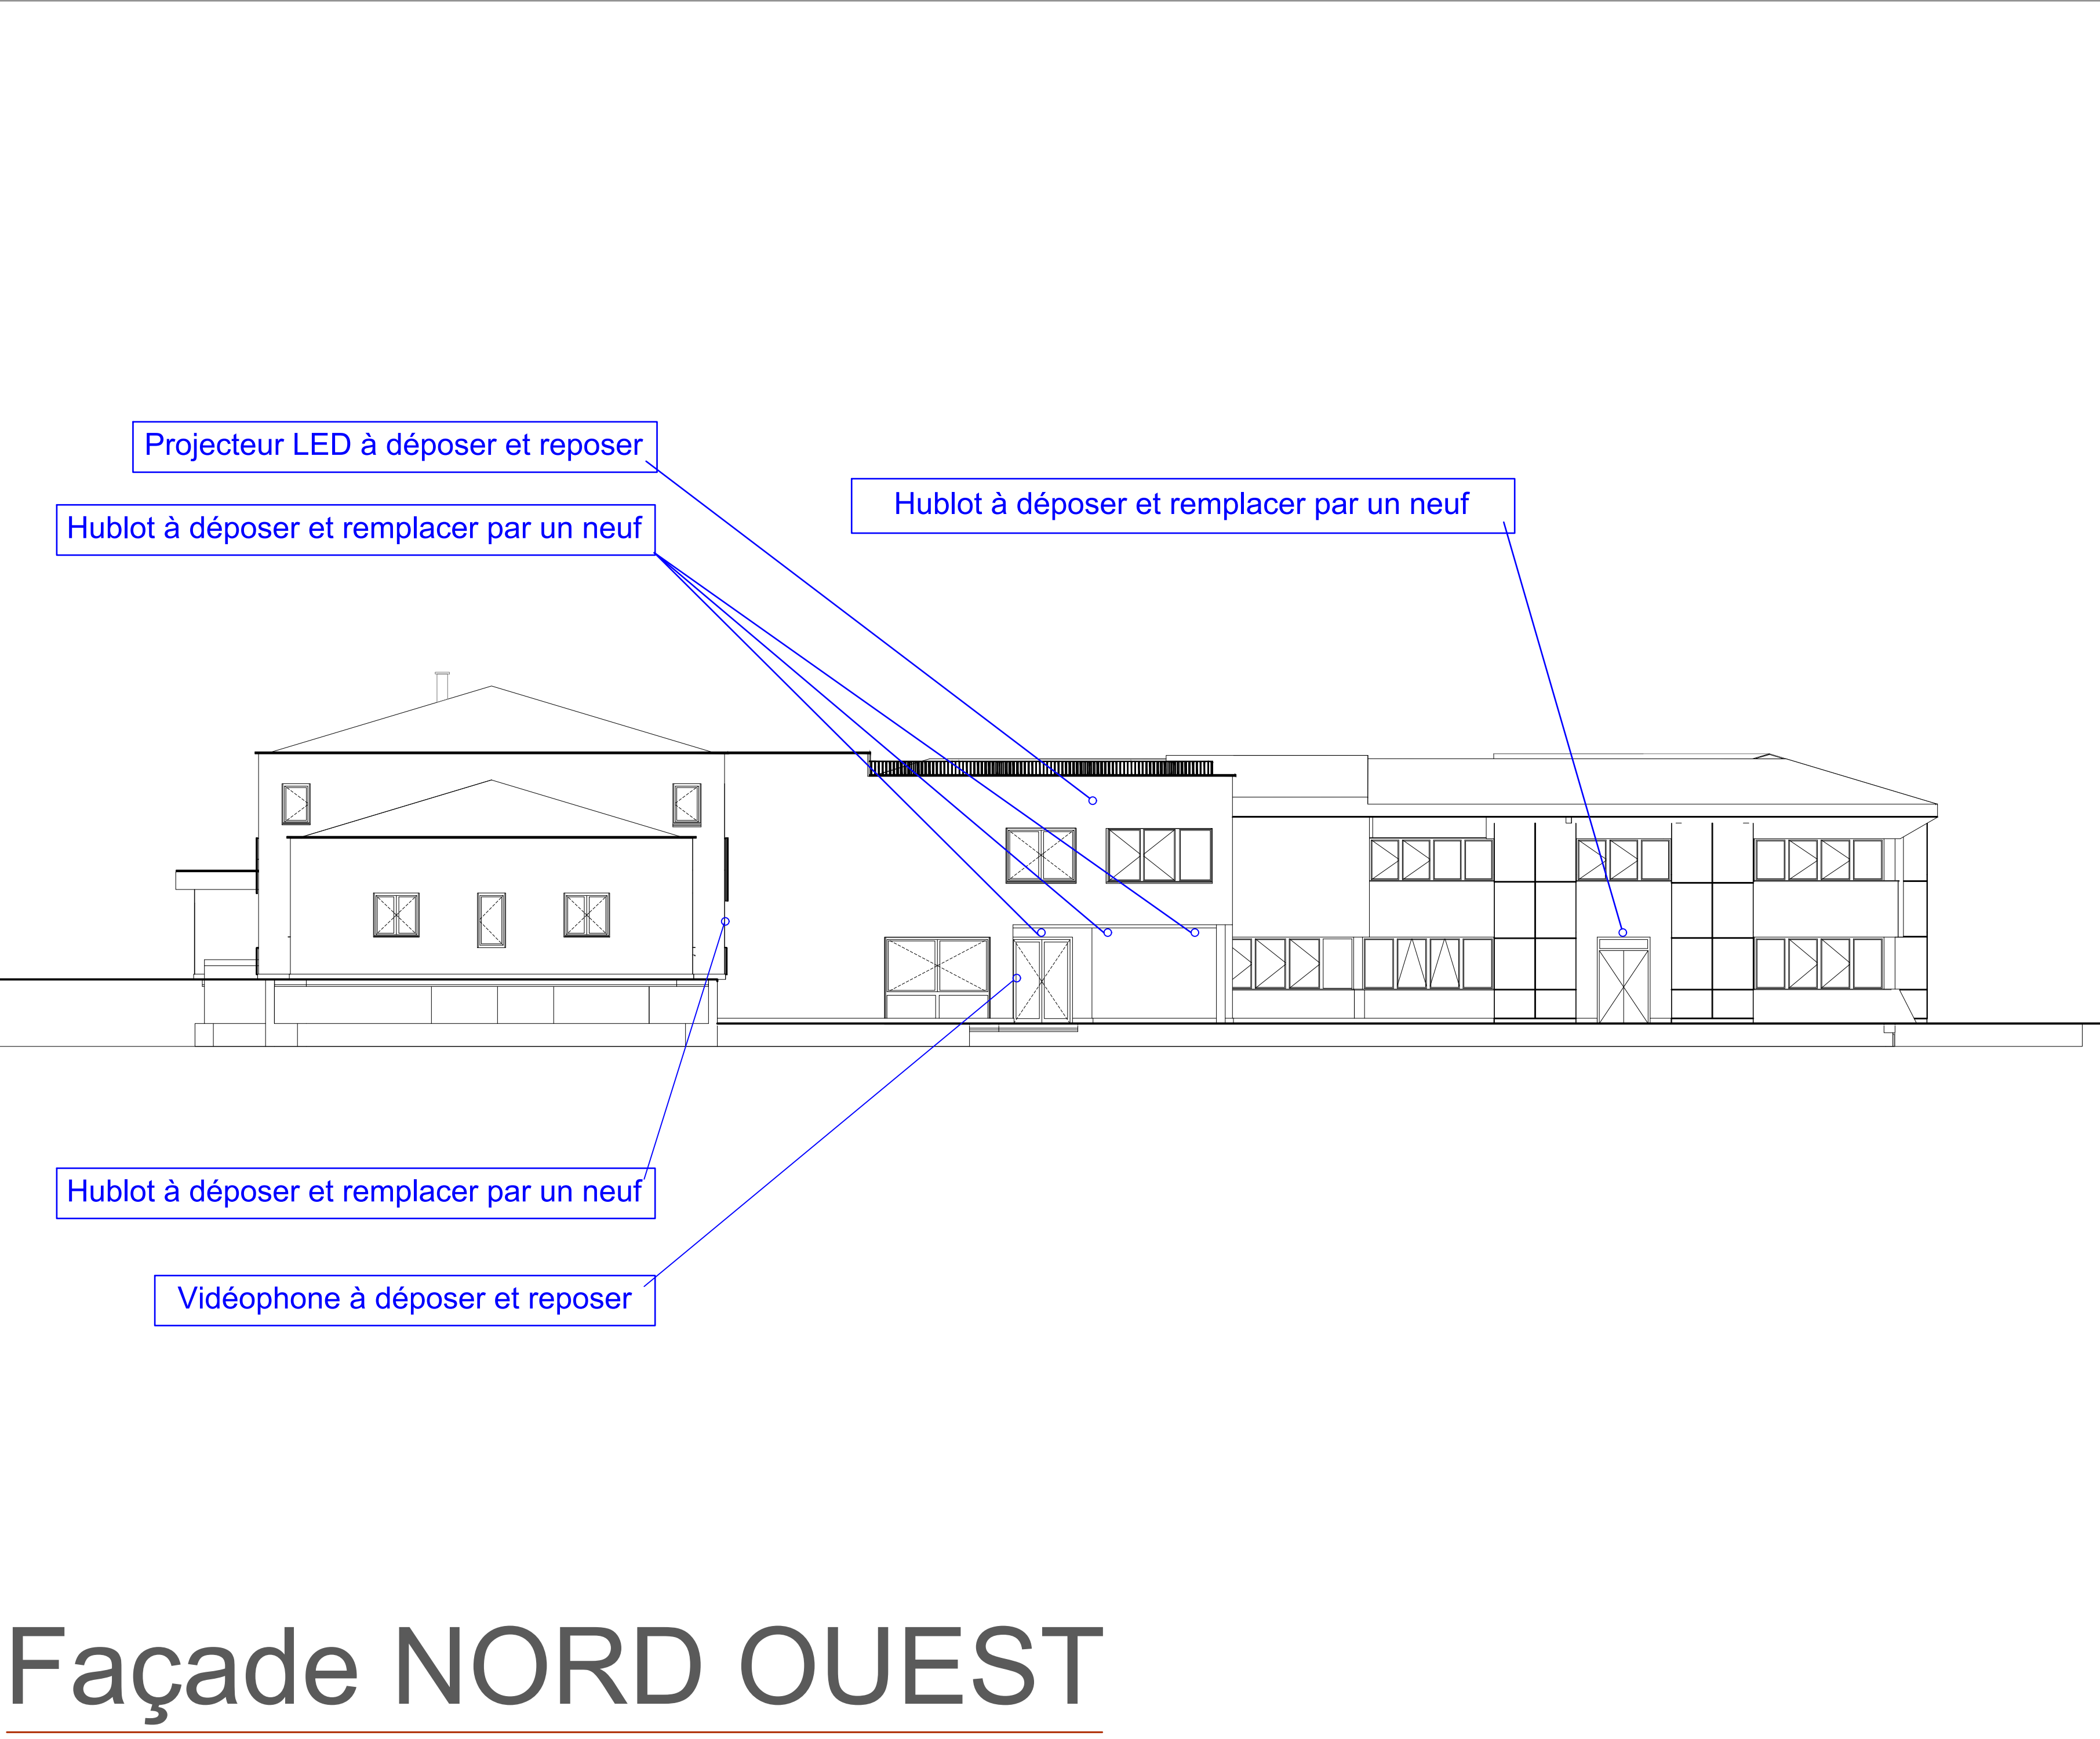

Rénovation énergétique du Siège Social de  
l'URSSAF FRANCHE-COMTE

ECOLE VALENTIN (25)

DESIGNATION

PLAN IMPACT TERMINAUX

EXTERIEUR

MAITRISE D'OEUVRE

**ame**

AME Architectes  
39, Avenue Pierre 1<sup>er</sup> de  
Serbie  
75008 PARIS

MAITRE D'OUVRAGE :

**Urssaf** URSSAF FRANCHE-COMTE  
3, Rue de Châtillon  
25 480 ECOLE-VALENTIN

**elithis**

elithis Solution  
71 bis, avenue Jean Jaurès  
21000 DIJON  
Tél : 03.80.43.52.02  
Email : contact.dijon@elithis.fr

**oteis**

EBREN & BURETAL  
ENGINEERING

| INDICE | DATE     | MODIFICATIONS      | Dessiné par | VISA CPr | VISA CA | CREE PAR   |
|--------|----------|--------------------|-------------|----------|---------|------------|
| 0      | 05/11/25 | Première Diffusion | EB          | NC       | NC      | EB         |
|        |          |                    |             |          |         | CREE LE    |
|        |          |                    |             |          |         | 05/11/2025 |
|        |          |                    |             |          |         | LOT N°     |
|        |          |                    |             |          |         | 09         |

|              |       |         |     |           |   |             |    |
|--------------|-------|---------|-----|-----------|---|-------------|----|
| N° AFFAIRE : | 82882 | PHASE : | DCE | ECHELLE : | - | REF. DOC. : | 07 |
|--------------|-------|---------|-----|-----------|---|-------------|----|