

DIAGNOSTIC PLOMB AVANT TRAVAUX



A Adresse du bien	B Propriétaire
Urssaf 3 Rue de Châtillon 25480 École-Valentin	Nom : Urssaf Adresse : 3 Rue de Châtillon 25480 École-Valentin
C Commanditaire de la mission	
Nom : Julien PELLETIER	Adresse : 3 Rue de Châtillon 25480 École-Valentin
D L'appareil à fluorescence X	
Nom du fabricant de l'appareil : Niton Modèle de l'appareil : XLPS N° de série : RTV0656-40	Nature du radionucléide : 109 cd Date du dernier chargement de la source : 15/06/2021 Activité de la source à cette date : 1480 Mbq
E Execution de la mission	
Rapport N° : 25652667-2 Date d'intervention : 25/03/2025	Date du rapport : 23/05/2025
F Nature des Travaux	
-Ventilation : Remplacement de centrales de traitement d'air sur les terrasses -Changement chaudière en chaufferie -Toiture : Etude de la structure en vue d'un éventuel remplacement et de la faisabilité d'installation de panneaux photovoltaïques. -Façades extérieures des deux bâtiments (Mise en place d'une isolation par l'extérieure) -Remplacements menuiseries extérieures bois sur le bâtiment A	
G Périmètre de la mission	
Rez-de-chaussée bâtiment A, Façades, Toitures, chaufferie	
H Cachet du diagnostiqueur	
Signature 	Société : BUREAU VERITAS EXPLOITATION Nom du diagnostiqueur : LEURION Fabien Organisme d'assurance : MSIG Insurance Europe AG Police : F210.16.0414.

SOMMAIRE

PREMIERE PAGE DU RAPPORT

ADRESSE DU BIEN	1
PROPRIETAIRE	1
COMMANDITAIRE DE LA MISSION	1
L'APPAREIL A FLUORESCENCE X.....	1
EXECUTION DE LA MISSION	1
NATURE DES TRAVAUX.....	1
PERIMETRE DE LA MISSION	1
CACHET DU DIAGNOSTIQUEUR	1

CADRE REGLEMENTAIRE..... 3

PRINCIPES GENERAUX DE PREVENTION L4121-2 DU CODE DU TRAVAIL.....	3
PREVENTION DU RISQUE D'EXPOSITION AUX AGENTS CANCEROGENES, MUTAGENES ET TOXIQUES POUR LA REPRODUCTION R4412-59 ET SUIVANTS....	3

RENSEIGNEMENTS CONCERNANT LA MISSION 3

L'AUTEUR DU DIAGNOSTIC	3
PERSONNE COMPETENTE EN RADIOPROTECTION (PCR).....	3
ETALONNAGE DE L'APPAREIL	3
LE LABORATOIRE D'ANALYSE EVENTUEL	3
DESCRIPTION DE L'ENSEMBLE IMMOBILIER.....	3
LE BIEN OBJET DE LA MISSION.....	3
OCCUPATION DU BIEN	4
LISTE DES LOCAUX VISITES.....	4
LISTE DES LOCAUX NON VISITES	4

METHODOLOGIE EMPLOYEE 5

VALEUR DE REFERENCE UTILISEE POUR LA MESURE DU PLOMB PAR FLUORESCENCE X	6
RECOURS A L'ANALYSE CHIMIQUE DU PLOMB PAR UN LABORATOIRE.....	7

PRESENTATION DES RESULTATS 7

CROQUIS 8

RESULTATS DES MESURES 10

ANNEXES..... 23

NOTICE D'INFORMATION	23
CERTIFICAT ASSURANCE	24

1	CADRE REGLEMENTAIRE
Principes généraux de prévention L4121-2 du code du travail Prévention du risque d'exposition aux agents cancérogènes, mutagènes et toxiques pour la reproduction R4412-59 et suivants	

2	RENSEIGNEMENTS CONCERNANT LA MISSION
2.1	L'auteur du diagnostic
Nom et prénom : LEURION Fabien	
2.2	Personne compétente en radioprotection (PCR)
Nom de la personne compétente en Radioprotection (PCR) : Sébastien MAUVIGNANT	
2.3	Etalonnage de l'appareil
Fabricant de l'étalon : FONDIS ELECTRONIC N° NIST de l'étalon : 2573 Concentration : 0.31 et 0.71 mg/cm ² Incertitude : 0,06 mg/cm ²	

Vérification de la justesse de l'appareil	N° mesure	Date	Concentration (mg/cm ²)
En début de mission	1	25/03/2025	0.30
En début de mission	2	25/03/2025	0.65
En fin de mission	223	25/03/2025	0.30
En fin de mission	224	25/03/2025	0.65
Si une remise sous tension a lieu	/	/	/

La vérification de la justesse de l'appareil consiste à réaliser une mesure de la concentration en plomb sur un étalon à une valeur proche du seuil.
En début et en fin de chaque constat et à chaque nouvelle mise sous tension de l'appareil une nouvelle vérification de la justesse de l'appareil est réalisée.

2.4	Le laboratoire d'analyse éventuel
Nom du laboratoire : NC Nom du contact : NC Coordonnées : NC	

2.5	Description de l'ensemble immobilier
Année de construction : antérieur à 1997 Nombre de bâtiments : 3 Nombre de cages d'escalier : / Nombre de niveaux : 2	

2.6	Le bien objet de la mission
Adresse : 3 Rue de Châtillon 25480 École-Valentin Type : Administrations et bureaux Nombre de Pièces : / Référence Cadastre : NC Bâtiments : A, B et C Entrée/cage n° : / Etages : RDC et R+1 Situation sur palier : / Destination du bâtiment : Bureaux Accompagnateur : Julien PELLETIER	

2.7 Occupation du bien		
L'occupant est	☐ Locataire	Nom de l'occupant si différent du propriétaire : Nom :
	☐ Sans objet, le bien est vacant	
	☒ Propriétaire	

2.8 Liste des locaux visités		
N°	Local	Etage
1	Façades	Extérieurs
2	Patio	Rez-de-chaussée
3	Bureau ARCA01	Rez-de-chaussée
4	Bureau ARCA02	Rez-de-chaussée
5	Bureau ARCA03	Rez-de-chaussée
6	Bureau ARCA04	Rez-de-chaussée
7	Bureau ARCA05	Rez-de-chaussée
8	Bureau ARCA06	Rez-de-chaussée
9	Bureau ARCA07	Rez-de-chaussée
10	Bureau ARCA08	Rez-de-chaussée
11	Escalier	Rez-de-chaussée
12	Bureau ARCA09	Rez-de-chaussée
13	Bureau ARCA10	Rez-de-chaussée
14	Bureau ARCA11	Rez-de-chaussée
15	Bureau ARCA12	Rez-de-chaussée
16	Bureau ARCA13	Rez-de-chaussée
17	Bureau ARCA14	Rez-de-chaussée
18	Bureau ARCA15	Rez-de-chaussée
19	Patio	Etage 1
20	Bureau A01A60	Etage 1
21	Bureau A01A61	Etage 1
22	Bureau A01A62	Etage 1
23	Bureau A01A63	Etage 1
24	Bureau A01A64	Etage 1
25	Bureau A01A65	Etage 1
26	Bureau A01A66	Etage 1
27	Bureau A01A67	Etage 1
28	Bureau A01A68	Etage 1
29	Bureau A01A69	Etage 1
30	Bureau A01A71	Etage 1
31	Bureau A01A72	Etage 1
32	Bureau A01A73	Etage 1
33	Bureau A01A74	Etage 1
34	Bureau A01A75	Etage 1
35	Bureau A01A76	Etage 1
36	Bureau A01A77	Etage 1
37	Bureau A01A78	Etage 1
38	Toitures	Toitures

2.9 Liste des locaux non visités
Néant, tous les locaux impactés par les travaux ont été visités.

3 METHODOLOGIE EMPLOYEE

Calibrage de l'appareil à fluorescence X

Avant chaque constat, l'auteur procède au calibrage de son appareil selon les modalités fournies par le fabricant de l'appareil.

Identification du bien objet de la mission

L'auteur identifie le bien objet de la mission, ainsi que l'ensemble immobilier auquel il appartient. En cas d'ambiguïté, il réalise un croquis afin de situer le bien dans cet ensemble.

Identification des locaux

Par local, on entend toute pièce (salle de séjour, toilettes, etc.) et par extension : couloir, hall d'entrée, palier, partie de cage d'escalier située entre deux paliers, appentis, placard, etc.

Une cage d'escalier est découpée en plusieurs locaux. Sont considérés comme locaux distincts :

- chaque palier ;
- chaque partie de cage d'escalier située entre deux paliers.

En vue d'assurer la cohérence de ce découpage, le hall d'entrée pourra être assimilé au palier du rez-de chaussée.


Identification des zones

Afin de faciliter la localisation des mesures, l'auteur du constat divise chaque local en plusieurs zones qu'il identifie sur le croquis. Ces zones correspondent généralement aux différentes faces du local.

Selon la convention établie, une lettre est attribuée à chaque « zone » du local (A, B, C et D). On appelle « zone A » le mur par lequel on accède au local. Les zones suivantes sont désignées dans le sens horaire.

Une unité de diagnostic est définie comme étant un élément de construction, ou un ensemble d'éléments de construction, présentant a priori un recouvrement homogène.

Chaque unité de diagnostic (porte, fenêtre, ...) est associée à une « zone ».

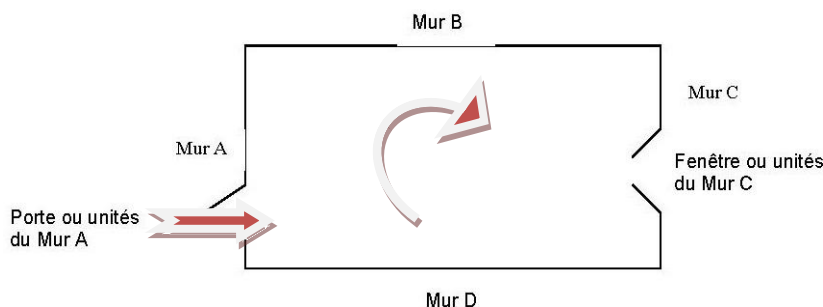

Seules les surfaces directement accessibles sont testées.

Identification des revêtements

Par revêtement, on entend un matériau mince recouvrant les éléments de construction.

Les revêtements susceptibles de contenir du plomb sont principalement les peintures (du fait de l'utilisation ancienne de la céruse et celle de produits anti-corrosion à base de minium de plomb), les vernis, les revêtements muraux composés d'une feuille de plomb contrecollée sur du papier à peindre, le plomb laminé servant à l'étanchéité de balcons.

Bien que pouvant être relativement épais, les enduits sont aussi à considérer comme des revêtements susceptibles de contenir du plomb.

D'autres revêtements ne sont pas susceptibles de contenir du plomb : toile de verre, moquette, tissus, crépi, papier peint, ainsi que les peintures et enduits manifestement récents, mais ils peuvent masquer un autre revêtement contenant du plomb et sont donc à analyser.

Sont exclus du repérage :

- les revêtements de type papiers peints, revêtements de sol plastique ;
- les matériaux de type menuiseries extérieures et intérieures en PVC ; canalisations et goulottes en PVC.

Identification des unités de diagnostic et substrat

Nature du radionucléide : **109 cd**

Date du dernier chargement de la source : **15/06/2021**

Activité de la source à cette date : **1480 Mbq**

Dans chaque local, toutes les surfaces susceptibles d'avoir un revêtement contenant du plomb sont analysées ou incluses dans une unité de diagnostic à analyser.

Cela comprend aussi les surfaces recouvertes d'un matériau mince non susceptible de contenir du plomb (papier peint, toile de verre, moquette murale, etc.), car un matériau contenant du plomb peut exister en dessous.

L'auteur du constat identifie le substrat de l'unité de diagnostic par examen visuel et en fonction des caractéristiques physiques du matériau, et le revêtement apparent de l'unité de diagnostic.

Par substrat, on entend un matériau sur lequel un revêtement est appliqué (plâtre, bois, brique, métal, etc.) constituant des unités de diagnostic distinctes :

- les différents murs d'une même pièce ;
- des éléments de construction de substrats différents (tels qu'un pan de bois et le reste de la paroi murale à laquelle il appartient) ;
- les côtés extérieur et intérieur d'une porte ou d'une fenêtre ;
- des éléments situés dans des locaux différents, même contigus (tels que les 2 faces d'une porte car elles ont pu être peintes par des peintures différentes) ;
- une allège ou une embrasure et la paroi murale à laquelle elle appartient.

Si des habitudes locales de construction ou de mise en peinture sont connues, l'auteur du constat en tient compte pour une définition plus précise des unités de diagnostic.

Peut (peuvent) constituer une seule et même unité de diagnostic :

- l'ensemble des plinthes d'un même local ;
- une porte et son huisserie dans un même local ;
- une fenêtre et son huisserie dans un même local.

Dans une partie de cage d'escalier, sont aussi considérés comme unités de diagnostic distinctes :

- l'ensemble des marches ;
- l'ensemble des contremarches ;
- l'ensemble des balustres ;
- le limon ;
- la crémaillère ;
- la main courante ;
- le plafond.

Relevé des mesures :

Les résultats des mesures sont indiqués dans les tableaux suivants.

3.1 Valeur de référence utilisée pour la mesure du plomb par fluorescence x

Le présent diagnostic porte sur la mesure de concentration en plomb dans les revêtements avec un appareil à fluorescence X avant la réalisation de travaux.

Dans ce cadre, aucun seuil de concentration en plomb n'est précisé dans le code du travail.

Les résultats de nos mesures sont exprimés en mg/cm² de plomb de support avec indication de l'incertitude de la mesure.

Les valeurs de concentration en plomb, obtenues après l'application de l'appareil sur le support, sont retranscrites dans les tableaux de relevé de mesures. Ces valeurs sont celles du constructeur. Elles comprennent la valeur nominative et l'écart relatif (ex : 13,4 +/- 0,41).

3.2 Recours à l'analyse chimique du plomb par un laboratoire

À titre exceptionnel, l'auteur du constat peut recourir à des prélèvements de revêtements qui sont analysés en laboratoire pour la recherche du plomb acido soluble selon la norme NF X 46-031 «*Diagnostic plomb — Analyse chimique des peintures pour la recherche de la fraction acido-soluble du plomb*», dans les cas suivants :

- lorsque la nature du support (forte rugosité, surface non plane, etc.) ou le difficile accès aux éléments de construction à analyser ne permet pas l'utilisation de l'appareil portable à fluorescence X ;
- lorsque dans un même local, au moins une mesure est supérieure au seuil de 1 milligramme par centimètre carré (1 mg/cm²), mais aucune mesure n'est supérieure à 2 mg/cm² ;
- lorsque, pour une unité de diagnostic donnée, aucune mesure n'est concluante au regard de la précision de l'appareil.

Le prélèvement est réalisé sur une surface suffisante pour que le laboratoire dispose d'un échantillon permettant l'analyse dans de bonnes conditions (prélèvement de 0,5 g à 1 g).

4 PRESENTATION DES RESULTATS

Afin de faciliter la localisation des mesures, l'auteur du constat divise chaque local en plusieurs zones, auxquelles il attribue une lettre (A, B, C ...) selon la convention décrite ci-dessous.

La convention d'écriture sur le croquis et dans le tableau des mesures est la suivante :


- la zone de l'accès au local est nommée «A» et est reportée sur le croquis. Les autres zones sont nommées «B», «C», «D», ... dans le sens des aiguilles d'une montre
- la zone «plafond» est indiquée en clair.

Les unités de diagnostic (UD) (par exemple : un mur d'un local, la plinthe du même mur, l'ouvrant d'un portant ou le dormant d'une fenêtre, ...) faisant l'objet d'une mesure sont classées dans le tableau des mesures selon le tableau suivant en fonction de la concentration en plomb et de la nature de la dégradation.

NOTE Une unité de diagnostic (UD) est un ou plusieurs éléments de construction ayant même substrat et même historique en matière de construction et de revêtement.

5 CROQUIS

URSSAF - Bureaux Valentin
PLAN RDC
Echelle 1/100ème
Format A0

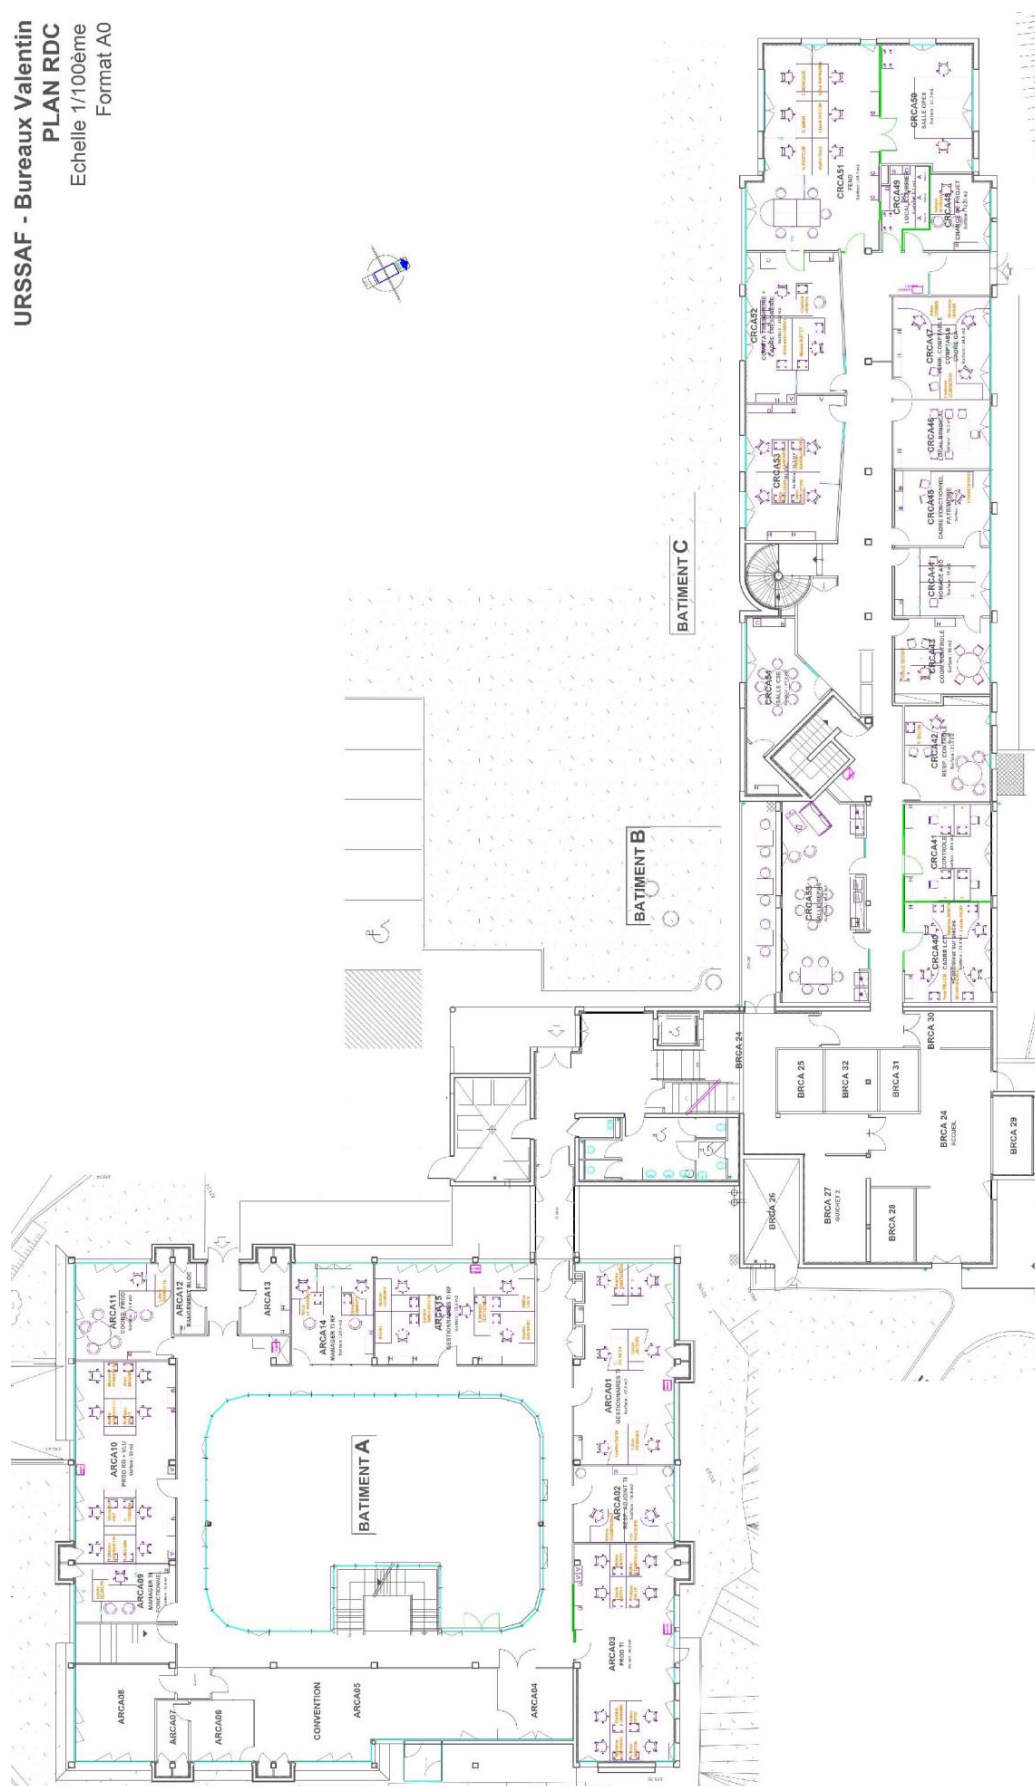


Nature du radionucléide : **109 cd**

Date du dernier chargement de la source : **15/06/2021**

Activité de la source à cette date : **1480 Mbq**

URSAF - Bureaux Valentin
PLAN RDC
 Echelle 1/100ème
 Format A0

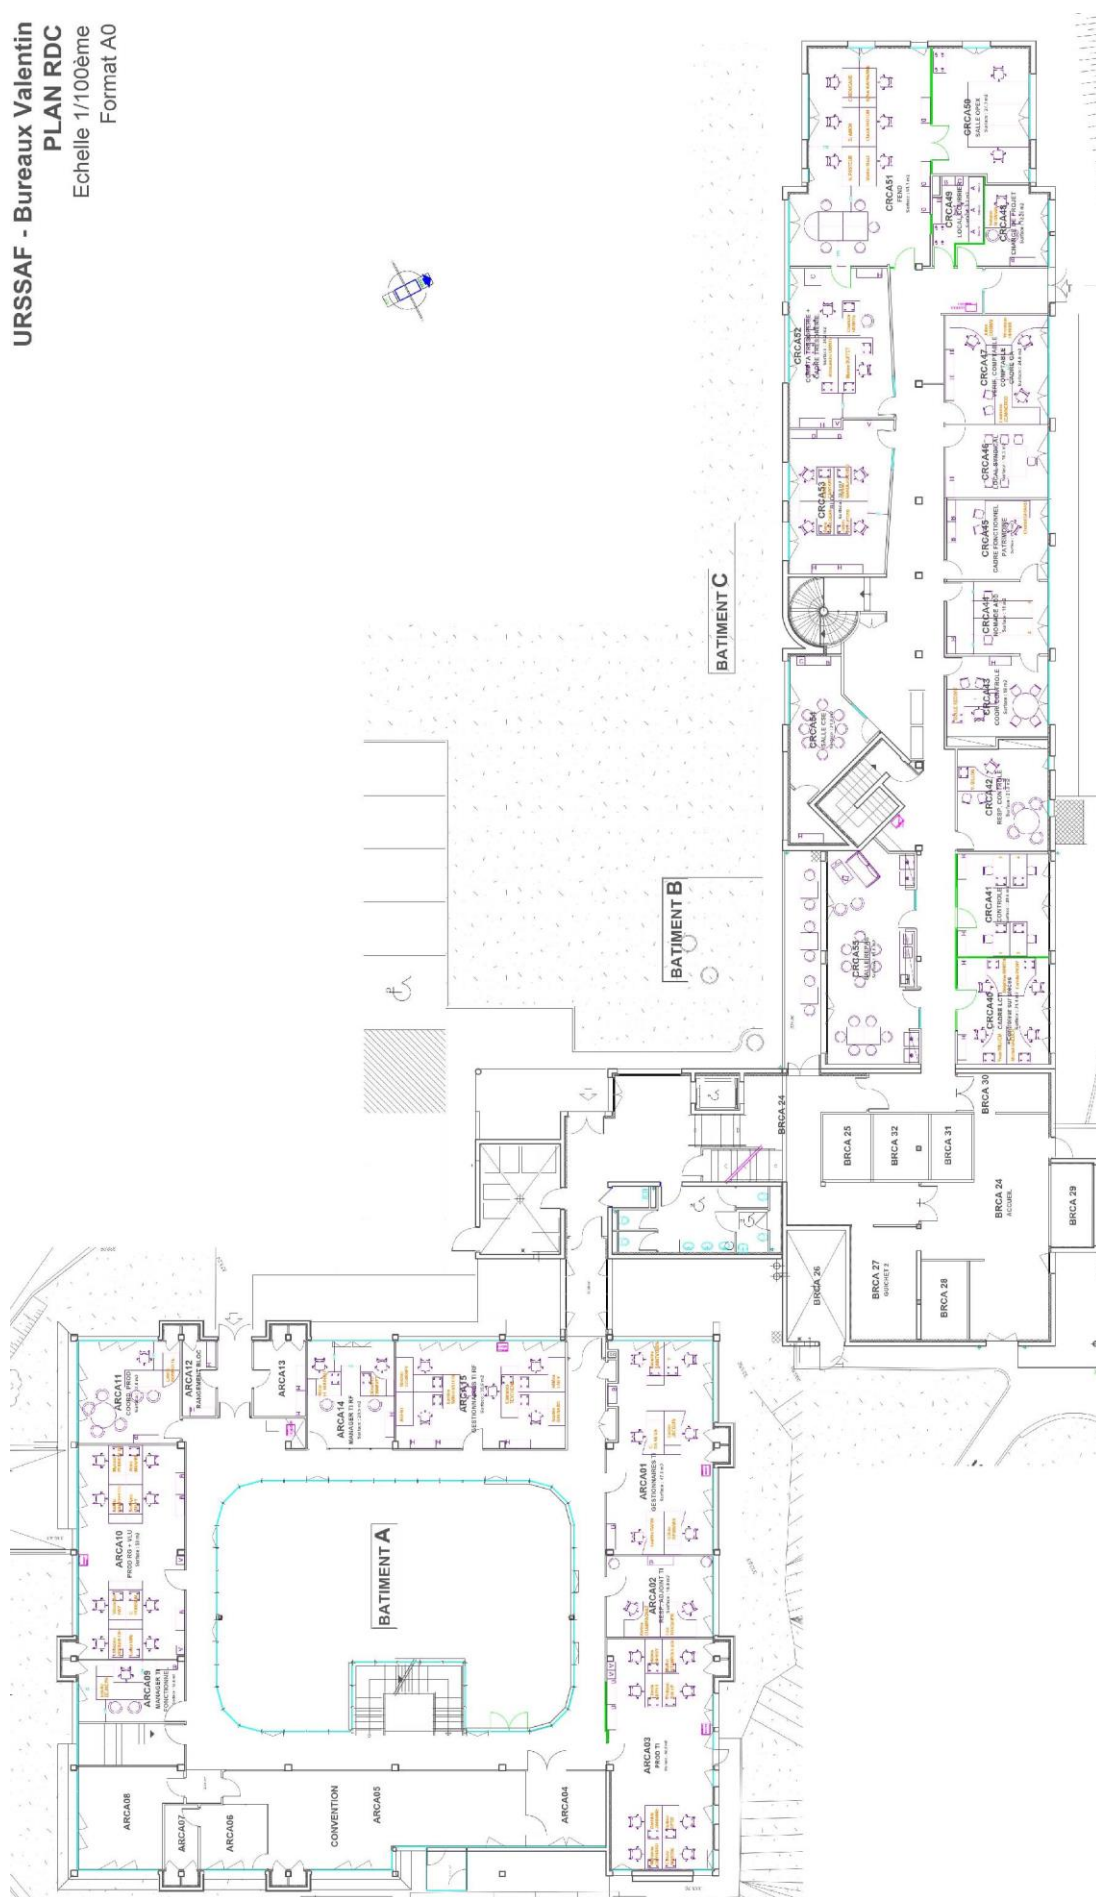

Nature du radionucléide : **109 cd**

Date du dernier chargement de la source : **15/06/2021**

Activité de la source à cette date : **1480 Mbq**

6 RESULTATS DES MESURES

Extérieurs - Façades								
N°	Zone	Unité de diagnostic	Substrat	Revêtement apparent	Localisation	Résultats (mg/cm²)	Marge d'erreur	Observations
1	Toute zone	Murs < 1m Bâtiment A	Ciment	Peinture	BD	0,00		
2	Toute zone	Murs < 1m Bâtiment A	Ciment	Peinture	BG	0,00		
3	Toute zone	Murs > 1m Bâtiment A	Ciment	Peinture	HD	0,00		
4	Toute zone	Murs > 1m Bâtiment A	Ciment	Peinture	HG	0,00		
5	Toute zone	Poteau	Ciment	Peinture	C	0,00		
6	Toute zone	Poteau	Ciment	Peinture	HG	0,00		
7	Toute zone	Dormants menuiseries fixes	Aluminium	Aluminium	/	/	/-	Non mesuré
8	Toute zone	Murs < 1m Bâtiment B	Ciment	Peinture	BD	0,00		
9	Toute zone	Murs < 1m Bâtiment B	Ciment	Peinture	BG	0,00		
10	Toute zone	Murs > 1m Bâtiment B	Ciment	Peinture	HD	0,00		
11	Toute zone	Murs > 1m Bâtiment B	Ciment	Peinture	HG	0,00		
12	Toute zone	Descentes EP	Métal	Peinture	BG	0,00		
13	Toute zone	Descentes EP	Métal	Peinture	HD	0,00		
14	Toute zone	Murs < 1m Bâtiment C	Ciment	Peinture	BD	0,00		
15	Toute zone	Murs < 1m Bâtiment C	Ciment	Peinture	BG	0,00		
16	Toute zone	Murs > 1m Bâtiment C	Ciment	Peinture	HD	0,00		
17	Toute zone	Murs > 1m Bâtiment C	Ciment	Peinture	HG	0,00		
18	Toute zone	Descentes EP	Métal	Peinture	BG	0,00		
19	Toute zone	Descentes EP	Métal	Peinture	HD	0,00		
Nombre d'unités de diagnostic			Total		Non mesurées			
			19		1			

Rez-de-chaussée – Patio								
N°	Zone	Unité de diagnostic	Substrat	Revêtement apparent	Localisation	Résultats (mg/cm²)	Marge d'erreur	Observations
20	Toute zone	Sol	PVC	PVC	/	/	/-	Non mesuré
21	Toute zone	Dormants menuiseries patio	Aluminium	Aluminium	/	/	/-	Non mesuré
22	Toute zone	Plafond	Faux-plafond	Faux-plafond	/	/	/-	Non mesuré
Nombre d'unités de diagnostic			Total		Non mesurées			
			3		3			

Rez-de-chaussée – Bureau ARCA01

N°	Zone	Unité de diagnostic	Substrat	Revêtement apparent	Localisation	Résultats (mg/cm ²)	Marge d'erreur	Observations
23	Toute zone	Mur < 1m autour fenêtres bois	Plâtre	Peinture	BD	0,00		
24	Toute zone	Mur < 1m autour fenêtres bois	Plâtre	Peinture	BG	0,00		
25	Toute zone	Mur > 1m autour fenêtres bois	Plâtre	Peinture	C	0,00		
26	Toute zone	Mur > 1m autour fenêtres bois	Plâtre	Peinture	HG	0,00		
27	Toute zone	Ouvrants fenêtres	Bois	Bois	/	/	/-	Non mesuré
28	Toute zone	Dormants fenêtres	Bois	Bois	/	/	/-	Non mesuré

	Total	Non mesurées
Nombre d'unités de diagnostic	6	2

Rez-de-chaussée – Bureau ARCA02

N°	Zone	Unité de diagnostic	Substrat	Revêtement apparent	Localisation	Résultats (mg/cm ²)	Marge d'erreur	Observations
29	Toute zone	Mur < 1m autour fenêtres bois	Plâtre	Peinture	BD	0,00		
30	Toute zone	Mur < 1m autour fenêtres bois	Plâtre	Peinture	BG	0,00		
31	Toute zone	Mur > 1m autour fenêtres bois	Plâtre	Peinture	C	0,00		
32	Toute zone	Mur > 1m autour fenêtres bois	Plâtre	Peinture	HG	0,00		
33	Toute zone	Ouvrants fenêtres	Bois	Bois	/	/	/-	Non mesuré
34	Toute zone	Dormants fenêtres	Bois	Bois	/	/	/-	Non mesuré

	Total	Non mesurées
Nombre d'unités de diagnostic	6	2

Rez-de-chaussée – Bureau ARCA03

N°	Zone	Unité de diagnostic	Substrat	Revêtement apparent	Localisation	Résultats (mg/cm ²)	Marge d'erreur	Observations
35	Toute zone	Mur < 1m autour fenêtres bois	Plâtre	Peinture	BD	0,00		
36	Toute zone	Mur < 1m autour fenêtres bois	Plâtre	Peinture	BG	0,00		
37	Toute zone	Mur > 1m autour fenêtres bois	Plâtre	Peinture	C	0,00		
38	Toute zone	Mur > 1m autour fenêtres bois	Plâtre	Peinture	HG	0,00		
39	Toute zone	Ouvrants fenêtres	Bois	Bois	/	/	/-	Non mesuré
40	Toute zone	Dormants fenêtres	Bois	Bois	/	/	/-	Non mesuré

	Total	Non mesurées
Nombre d'unités de diagnostic	6	2

Nature du radionucléide : **109 cd**

Date du dernier chargement de la source : **15/06/2021**

Activité de la source à cette date : **1480 Mbq**

Rez-de-chaussée – Bureau ARCA04

N°	Zone	Unité de diagnostic	Substrat	Revêtement apparent	Localisation	Résultats (mg/cm ²)	Marge d'erreur	Observations
41	Toute zone	Mur < 1m autour fenêtre bois	Plâtre	Peinture	BD	0,00		
42	Toute zone	Mur < 1m autour fenêtre bois	Plâtre	Peinture	BG	0,00		
43	Toute zone	Mur > 1m autour fenêtre bois	Plâtre	Peinture	C	0,00		
44	Toute zone	Mur > 1m autour fenêtre bois	Plâtre	Peinture	HG	0,00		
45	Toute zone	Ouvrant fenêtre	Bois	Bois	/	/	/-	Non mesuré
46	Toute zone	Dormant fenêtre	Bois	Bois	/	/	/-	Non mesuré
Nombre d'unités de diagnostic			Total		Non mesurées			
			6		2			

Rez-de-chaussée – Bureau ARCA05

N°	Zone	Unité de diagnostic	Substrat	Revêtement apparent	Localisation	Résultats (mg/cm ²)	Marge d'erreur	Observations
47	Toute zone	Mur < 1m autour fenêtres bois	Plâtre	Peinture	BD	0,00		
48	Toute zone	Mur < 1m autour fenêtres bois	Plâtre	Peinture	BG	0,00		
49	Toute zone	Mur > 1m autour fenêtres bois	Plâtre	Peinture	C	0,00		
50	Toute zone	Mur > 1m autour fenêtres bois	Plâtre	Peinture	HG	0,00		
51	Toute zone	Ouvrants fenêtres	Bois	Bois	/	/	/-	Non mesuré
52	Toute zone	Dormants fenêtres	Bois	Bois	/	/	/-	Non mesuré
Nombre d'unités de diagnostic			Total		Non mesurées			
			6		2			

Rez-de-chaussée – Bureau ARCA06

N°	Zone	Unité de diagnostic	Substrat	Revêtement apparent	Localisation	Résultats (mg/cm ²)	Marge d'erreur	Observations
53	Toute zone	Mur < 1m autour fenêtres bois	Plâtre	Peinture	BD	0,00		
54	Toute zone	Mur < 1m autour fenêtres bois	Plâtre	Peinture	BG	0,00		
55	Toute zone	Mur > 1m autour fenêtres bois	Plâtre	Peinture	C	0,00		
56	Toute zone	Mur > 1m autour fenêtres bois	Plâtre	Peinture	HG	0,00		
57	Toute zone	Ouvrants fenêtres	Bois	Bois	/	/	/-	Non mesuré
58	Toute zone	Dormants fenêtres	Bois	Bois	/	/	/-	Non mesuré
Nombre d'unités de diagnostic			Total		Non mesurées			
			6		2			

Rez-de-chaussée – Bureau ARCA07

N°	Zone	Unité de diagnostic	Substrat	Revêtement apparent	Localisation	Résultats (mg/cm ²)	Marge d'erreur	Observations
59	Toute zone	Mur < 1m autour fenêtres bois	Plâtre	Peinture	BD	0,00		
60	Toute zone	Mur < 1m autour fenêtres bois	Plâtre	Peinture	BG	0,00		
61	Toute zone	Mur > 1m autour fenêtres bois	Plâtre	Peinture	C	0,00		
62	Toute zone	Mur > 1m autour fenêtres bois	Plâtre	Peinture	HG	0,00		
63	Toute zone	Ouvrants fenêtres	Bois	Bois	/	/	/-	Non mesuré
64	Toute zone	Dormants fenêtres	Bois	Bois	/	/	/-	Non mesuré

	Total	Non mesurées
Nombre d'unités de diagnostic	6	2

Rez-de-chaussée – Bureau ARCA08

N°	Zone	Unité de diagnostic	Substrat	Revêtement apparent	Localisation	Résultats (mg/cm ²)	Marge d'erreur	Observations
65	Toute zone	Mur < 1m autour fenêtres bois	Plâtre	Peinture	BD	0,00		
66	Toute zone	Mur < 1m autour fenêtres bois	Plâtre	Peinture	BG	0,00		
67	Toute zone	Mur > 1m autour fenêtres bois	Plâtre	Peinture	C	0,00		
68	Toute zone	Mur > 1m autour fenêtres bois	Plâtre	Peinture	HG	0,00		
69	Toute zone	Ouvrants fenêtres	Bois	Bois	/	/	/-	Non mesuré
70	Toute zone	Dormants fenêtres	Bois	Bois	/	/	/-	Non mesuré

	Total	Non mesurées
Nombre d'unités de diagnostic	6	2

Rez-de-chaussée – Escalier

N°	Zone	Unité de diagnostic	Substrat	Revêtement apparent	Localisation	Résultats (mg/cm ²)	Marge d'erreur	Observations
71	Toute zone	Mur > 1m autour fenêtres bois	Plâtre	Peinture	C	0,00		
72	Toute zone	Mur > 1m autour fenêtres bois	Plâtre	Peinture	HG	0,00		
73	Toute zone	Ouvrants fenêtre	Bois	Bois	/	/	/-	Non mesuré
74	Toute zone	Dormants fenêtre	Bois	Bois	/	/	/-	Non mesuré

	Total	Non mesurées
Nombre d'unités de diagnostic	4	2

Nature du radionucléide : **109 cd**

Date du dernier chargement de la source : **15/06/2021**

Activité de la source à cette date : **1480 Mbq**

Rez-de-chaussée – Bureau ARCA09								
N°	Zone	Unité de diagnostic	Substrat	Revêtement apparent	Localisation	Résultats (mg/cm ²)	Marge d'erreur	Observations
75	Toute zone	Mur < 1m autour fenêtres bois	Plâtre	Peinture	BD	0,00		
76	Toute zone	Mur < 1m autour fenêtres bois	Plâtre	Peinture	BG	0,00		
77	Toute zone	Mur > 1m autour fenêtres bois	Plâtre	Peinture	C	0,00		
78	Toute zone	Mur > 1m autour fenêtres bois	Plâtre	Peinture	HG	0,00		
79	Toute zone	Ouvrants fenêtres	Bois	Bois	/	/	/-	Non mesuré
80	Toute zone	Dormants fenêtres	Bois	Bois	/	/	/-	Non mesuré
Nombre d'unités de diagnostic			Total		Non mesurées			
			6		2			

Rez-de-chaussée – Bureau ARCA10								
N°	Zone	Unité de diagnostic	Substrat	Revêtement apparent	Localisation	Résultats (mg/cm ²)	Marge d'erreur	Observations
81	Toute zone	Mur < 1m autour fenêtres bois	Plâtre	Peinture	BD	0,00		
82	Toute zone	Mur < 1m autour fenêtres bois	Plâtre	Peinture	BG	0,00		
83	Toute zone	Mur > 1m autour fenêtres bois	Plâtre	Peinture	C	0,00		
84	Toute zone	Mur > 1m autour fenêtres bois	Plâtre	Peinture	HG	0,00		
85	Toute zone	Ouvrants fenêtres	Bois	Bois	/	/	/-	Non mesuré
86	Toute zone	Dormants fenêtres	Bois	Bois	/	/	/-	Non mesuré
Nombre d'unités de diagnostic			Total		Non mesurées			
			6		2			

Rez-de-chaussée – Bureau ARCA11								
N°	Zone	Unité de diagnostic	Substrat	Revêtement apparent	Localisation	Résultats (mg/cm ²)	Marge d'erreur	Observations
87	Toute zone	Mur < 1m autour fenêtres bois	Plâtre	Peinture	BD	0,00		
88	Toute zone	Mur < 1m autour fenêtres bois	Plâtre	Peinture	BG	0,00		
89	Toute zone	Mur > 1m autour fenêtres bois	Plâtre	Peinture	C	0,00		
90	Toute zone	Mur > 1m autour fenêtres bois	Plâtre	Peinture	HG	0,00		
91	Toute zone	Ouvrants fenêtres	Bois	Bois	/	/	/-	Non mesuré
92	Toute zone	Dormants fenêtres	Bois	Bois	/	/	/-	Non mesuré
Nombre d'unités de diagnostic			Total		Non mesurées			
			6		2			

Rez-de-chaussée – Bureau ARCA12

N°	Zone	Unité de diagnostic	Substrat	Revêtement apparent	Localisation	Résultats (mg/cm ²)	Marge d'erreur	Observations
93	Toute zone	Mur < 1m autour fenêtres bois	Plâtre	Peinture	BD	0,00		
94	Toute zone	Mur < 1m autour fenêtres bois	Plâtre	Peinture	BG	0,00		
95	Toute zone	Mur > 1m autour fenêtres bois	Plâtre	Peinture	C	0,00		
96	Toute zone	Mur > 1m autour fenêtres bois	Plâtre	Peinture	HG	0,00		
97	Toute zone	Ouvrants fenêtres	Bois	Bois	/	/	/-	Non mesuré
98	Toute zone	Dormants fenêtres	Bois	Bois	/	/	/-	Non mesuré

	Total	Non mesurées
Nombre d'unités de diagnostic	6	2

Rez-de-chaussée – Bureau ARCA13

N°	Zone	Unité de diagnostic	Substrat	Revêtement apparent	Localisation	Résultats (mg/cm ²)	Marge d'erreur	Observations
99	Toute zone	Mur < 1m autour fenêtres bois	Plâtre	Peinture	BD	0,00		
100	Toute zone	Mur < 1m autour fenêtres bois	Plâtre	Peinture	BG	0,00		
101	Toute zone	Mur > 1m autour fenêtres bois	Plâtre	Peinture	C	0,00		
102	Toute zone	Mur > 1m autour fenêtres bois	Plâtre	Peinture	HG	0,00		
103	Toute zone	Ouvrants fenêtres	Bois	Bois	/	/	/-	Non mesuré
104	Toute zone	Dormants fenêtres	Bois	Bois	/	/	/-	Non mesuré

	Total	Non mesurées
Nombre d'unités de diagnostic	6	2

Rez-de-chaussée – Bureau ARCA14

N°	Zone	Unité de diagnostic	Substrat	Revêtement apparent	Localisation	Résultats (mg/cm ²)	Marge d'erreur	Observations
105	Toute zone	Mur < 1m autour fenêtres bois	Plâtre	Peinture	BD	0,00		
106	Toute zone	Mur < 1m autour fenêtres bois	Plâtre	Peinture	BG	0,00		
107	Toute zone	Mur > 1m autour fenêtres bois	Plâtre	Peinture	C	0,00		
108	Toute zone	Mur > 1m autour fenêtres bois	Plâtre	Peinture	HG	0,00		
109	Toute zone	Ouvrants fenêtres	Bois	Bois	/	/	/-	Non mesuré
110	Toute zone	Dormants fenêtres	Bois	Bois	/	/	/-	Non mesuré

	Total	Non mesurées
Nombre d'unités de diagnostic	6	2

Nature du radionucléide : **109 cd**

Date du dernier chargement de la source : **15/06/2021**

Activité de la source à cette date : **1480 Mbq**

Rez-de-chaussée – Bureau ARCA15

N°	Zone	Unité de diagnostic	Substrat	Revêtement apparent	Localisation	Résultats (mg/cm ²)	Marge d'erreur	Observations
111	Toute zone	Mur < 1m autour fenêtres bois	Plâtre	Peinture	BD	0,00		
112	Toute zone	Mur < 1m autour fenêtres bois	Plâtre	Peinture	BG	0,00		
113	Toute zone	Mur > 1m autour fenêtres bois	Plâtre	Peinture	C	0,00		
114	Toute zone	Mur > 1m autour fenêtres bois	Plâtre	Peinture	HG	0,00		
115	Toute zone	Ouvrants fenêtres	Bois	Bois	/	/	/-	Non mesuré
116	Toute zone	Dormants fenêtres	Bois	Bois	/	/	/-	Non mesuré

	Total	Non mesurées
Nombre d'unités de diagnostic	6	2

Etage 1 – Patio

N°	Zone	Unité de diagnostic	Substrat	Revêtement apparent	Localisation	Résultats (mg/cm ²)	Marge d'erreur	Observations
117	Toute zone	Sol	PVC	PVC	/	/	/-	Non mesuré
118	Toute zone	Dormants menuiseries patio	Aluminium	Aluminium	/	/	/-	Non mesuré
119	Toute zone	Plafond	Faux-plafond	Faux-plafond	/	/	/-	Non mesuré

	Total	Non mesurées
Nombre d'unités de diagnostic	3	3

Etage 1 – Bureau A01A60

N°	Zone	Unité de diagnostic	Substrat	Revêtement apparent	Localisation	Résultats (mg/cm ²)	Marge d'erreur	Observations
120	Toute zone	Mur < 1m autour fenêtres bois	Plâtre	Peinture	BD	0,00		
121	Toute zone	Mur < 1m autour fenêtres bois	Plâtre	Peinture	BG	0,00		
122	Toute zone	Mur > 1m autour fenêtres bois	Plâtre	Peinture	C	0,00		
123	Toute zone	Mur > 1m autour fenêtres bois	Plâtre	Peinture	HG	0,00		
124	Toute zone	Ouvrants fenêtres	Bois	Bois	/	/	/-	Non mesuré
125	Toute zone	Dormants fenêtres	Bois	Bois	/	/	/-	Non mesuré

	Total	Non mesurées
Nombre d'unités de diagnostic	6	2

Etage 1 – Bureau A01A61

N°	Zone	Unité de diagnostic	Substrat	Revêtement apparent	Localisation	Résultats (mg/cm ²)	Marge d'erreur	Observations
126	Toute zone	Mur < 1m autour fenêtres bois	Plâtre	Peinture	BD	0,00		
127	Toute zone	Mur < 1m autour fenêtres bois	Plâtre	Peinture	BG	0,00		
128	Toute zone	Mur > 1m autour fenêtres bois	Plâtre	Peinture	C	0,00		
129	Toute zone	Mur > 1m autour fenêtres bois	Plâtre	Peinture	HG	0,00		
130	Toute zone	Ouvrants fenêtres	Bois	Bois	/	/	/-	Non mesuré
131	Toute zone	Dormants fenêtres	Bois	Bois	/	/	/-	Non mesuré

	Total	Non mesurées
Nombre d'unités de diagnostic	6	2

Etage 1 – Bureau A01A62

N°	Zone	Unité de diagnostic	Substrat	Revêtement apparent	Localisation	Résultats (mg/cm ²)	Marge d'erreur	Observations
132	Toute zone	Mur < 1m autour fenêtres bois	Plâtre	Peinture	BD	0,00		
133	Toute zone	Mur < 1m autour fenêtres bois	Plâtre	Peinture	BG	0,00		
134	Toute zone	Mur > 1m autour fenêtres bois	Plâtre	Peinture	C	0,00		
135	Toute zone	Mur > 1m autour fenêtres bois	Plâtre	Peinture	HG	0,00		
136	Toute zone	Ouvrants fenêtres	Bois	Bois	/	/	/-	Non mesuré
137	Toute zone	Dormants fenêtres	Bois	Bois	/	/	/-	Non mesuré

	Total	Non mesurées
Nombre d'unités de diagnostic	6	2

Etage 1 – Bureau A01A63

N°	Zone	Unité de diagnostic	Substrat	Revêtement apparent	Localisation	Résultats (mg/cm ²)	Marge d'erreur	Observations
138	Toute zone	Mur < 1m autour fenêtres bois	Plâtre	Peinture	BD	0,00		
139	Toute zone	Mur < 1m autour fenêtres bois	Plâtre	Peinture	BG	0,00		
140	Toute zone	Mur > 1m autour fenêtres bois	Plâtre	Peinture	C	0,00		
141	Toute zone	Mur > 1m autour fenêtres bois	Plâtre	Peinture	HG	0,00		
142	Toute zone	Ouvrants fenêtres	Bois	Bois	/	/	/-	Non mesuré
143	Toute zone	Dormants fenêtres	Bois	Bois	/	/	/-	Non mesuré

	Total	Non mesurées
Nombre d'unités de diagnostic	6	2

Nature du radionucléide : **109 cd**

Date du dernier chargement de la source : **15/06/2021**

Activité de la source à cette date : **1480 Mbq**

Etage 1 – Bureau A01A64								
N°	Zone	Unité de diagnostic	Substrat	Revêtement apparent	Localisation	Résultats (mg/cm ²)	Marge d'erreur	Observations
144	Toute zone	Mur < 1m autour fenêtres bois	Plâtre	Peinture	BD	0,00		
145	Toute zone	Mur < 1m autour fenêtres bois	Plâtre	Peinture	BG	0,00		
146	Toute zone	Mur > 1m autour fenêtres bois	Plâtre	Peinture	C	0,00		
147	Toute zone	Mur > 1m autour fenêtres bois	Plâtre	Peinture	HG	0,00		
148	Toute zone	Ouvrants fenêtres	Bois	Bois	/	/	/-	Non mesuré
149	Toute zone	Dormants fenêtres	Bois	Bois	/	/	/-	Non mesuré
Nombre d'unités de diagnostic			Total		Non mesurées			
			6		2			

Etage 1 – Bureau A01A65								
N°	Zone	Unité de diagnostic	Substrat	Revêtement apparent	Localisation	Résultats (mg/cm ²)	Marge d'erreur	Observations
150	Toute zone	Mur < 1m autour fenêtres bois	Plâtre	Peinture	BD	0,00		
151	Toute zone	Mur < 1m autour fenêtres bois	Plâtre	Peinture	BG	0,00		
152	Toute zone	Mur > 1m autour fenêtres bois	Plâtre	Peinture	C	0,00		
153	Toute zone	Mur > 1m autour fenêtres bois	Plâtre	Peinture	HG	0,00		
154	Toute zone	Ouvrants fenêtres	Bois	Bois	/	/	/-	Non mesuré
155	Toute zone	Dormants fenêtres	Bois	Bois	/	/	/-	Non mesuré
Nombre d'unités de diagnostic			Total		Non mesurées			
			6		2			

Etage 1 – Bureau A01A66								
N°	Zone	Unité de diagnostic	Substrat	Revêtement apparent	Localisation	Résultats (mg/cm ²)	Marge d'erreur	Observations
156	Toute zone	Mur < 1m autour fenêtres bois	Plâtre	Peinture	BD	0,00		
157	Toute zone	Mur < 1m autour fenêtres bois	Plâtre	Peinture	BG	0,00		
158	Toute zone	Mur > 1m autour fenêtres bois	Plâtre	Peinture	C	0,00		
159	Toute zone	Mur > 1m autour fenêtres bois	Plâtre	Peinture	HG	0,00		
160	Toute zone	Ouvrants fenêtres	Bois	Bois	/	/	/-	Non mesuré
161	Toute zone	Dormants fenêtres	Bois	Bois	/	/	/-	Non mesuré
Nombre d'unités de diagnostic			Total		Non mesurées			
			6		2			

Etage 1 – Bureau A01A67								
N°	Zone	Unité de diagnostic	Substrat	Revêtement apparent	Localisation	Résultats (mg/cm ²)	Marge d'erreur	Observations
162	Toute zone	Mur < 1m autour fenêtres bois	Plâtre	Peinture	BD	0,00		
163	Toute zone	Mur < 1m autour fenêtres bois	Plâtre	Peinture	BG	0,00		
164	Toute zone	Mur > 1m autour fenêtres bois	Plâtre	Peinture	C	0,00		
165	Toute zone	Mur > 1m autour fenêtres bois	Plâtre	Peinture	HG	0,00		
166	Toute zone	Ouvrants fenêtres	Bois	Bois	/	/	-/-	Non mesuré
167	Toute zone	Dormants fenêtres	Bois	Bois	/	/	-/-	Non mesuré
Nombre d'unités de diagnostic			Total		Non mesurées			
			6		2			

Etage 1 – Bureau A01A68								
N°	Zone	Unité de diagnostic	Substrat	Revêtement apparent	Localisation	Résultats (mg/cm ²)	Marge d'erreur	Observations
168	Toute zone	Mur < 1m autour fenêtres bois	Plâtre	Peinture	BD	0,00		
169	Toute zone	Mur < 1m autour fenêtres bois	Plâtre	Peinture	BG	0,00		
170	Toute zone	Mur > 1m autour fenêtres bois	Plâtre	Peinture	C	0,00		
171	Toute zone	Mur > 1m autour fenêtres bois	Plâtre	Peinture	HG	0,00		
172	Toute zone	Ouvrants fenêtres	Bois	Bois	/	/	-/-	Non mesuré
173	Toute zone	Dormants fenêtres	Bois	Bois	/	/	-/-	Non mesuré
Nombre d'unités de diagnostic			Total		Non mesurées			
			6		2			

Etage 1 – Bureau A01A69								
N°	Zone	Unité de diagnostic	Substrat	Revêtement apparent	Localisation	Résultats (mg/cm ²)	Marge d'erreur	Observations
174	Toute zone	Mur < 1m autour fenêtres bois	Plâtre	Peinture	BD	0,00		
175	Toute zone	Mur < 1m autour fenêtres bois	Plâtre	Peinture	BG	0,00		
176	Toute zone	Mur > 1m autour fenêtres bois	Plâtre	Peinture	C	0,00		
177	Toute zone	Mur > 1m autour fenêtres bois	Plâtre	Peinture	HG	0,00		
178	Toute zone	Ouvrants fenêtres	Bois	Bois	/	/	-/-	Non mesuré
179	Toute zone	Dormants fenêtres	Bois	Bois	/	/	-/-	Non mesuré
Nombre d'unités de diagnostic			Total		Non mesurées			
			6		2			

Etage 1 – Bureau A01A70								
N°	Zone	Unité de diagnostic	Substrat	Revêtement apparent	Localisation	Résultats (mg/cm ²)	Marge d'erreur	Observations
180	Toute zone	Mur < 1m autour fenêtres bois	Plâtre	Peinture	BD	0,00		
181	Toute zone	Mur < 1m autour fenêtres bois	Plâtre	Peinture	BG	0,00		
182	Toute zone	Mur > 1m autour fenêtres bois	Plâtre	Peinture	C	0,00		
183	Toute zone	Mur > 1m autour fenêtres bois	Plâtre	Peinture	HG	0,00		
184	Toute zone	Ouvrants fenêtres	Bois	Bois	/	/	-/-	Non mesuré
185	Toute zone	Dormants fenêtres	Bois	Bois	/	/	-/-	Non mesuré
Nombre d'unités de diagnostic			Total		Non mesurées			
			6		2			

Etage 1 – Bureau A01A71								
N°	Zone	Unité de diagnostic	Substrat	Revêtement apparent	Localisation	Résultats (mg/cm ²)	Marge d'erreur	Observations
186	Toute zone	Mur < 1m autour fenêtres bois	Plâtre	Peinture	BD	0,00		
187	Toute zone	Mur < 1m autour fenêtres bois	Plâtre	Peinture	BG	0,00		
188	Toute zone	Mur > 1m autour fenêtres bois	Plâtre	Peinture	C	0,00		
189	Toute zone	Mur > 1m autour fenêtres bois	Plâtre	Peinture	HG	0,00		
190	Toute zone	Ouvrants fenêtres	Bois	Bois	/	/	-/-	Non mesuré
191	Toute zone	Dormants fenêtres	Bois	Bois	/	/	-/-	Non mesuré
Nombre d'unités de diagnostic			Total		Non mesurées			
			6		2			

Etage 1 – Bureau A01A72								
N°	Zone	Unité de diagnostic	Substrat	Revêtement apparent	Localisation	Résultats (mg/cm ²)	Marge d'erreur	Observations
192	Toute zone	Mur < 1m autour fenêtres bois	Plâtre	Peinture	BD	0,00		
193	Toute zone	Mur < 1m autour fenêtres bois	Plâtre	Peinture	BG	0,00		
194	Toute zone	Mur > 1m autour fenêtres bois	Plâtre	Peinture	C	0,00		
195	Toute zone	Mur > 1m autour fenêtres bois	Plâtre	Peinture	HG	0,00		
196	Toute zone	Ouvrants fenêtres	Bois	Bois	/	/	-/-	Non mesuré
197	Toute zone	Dormants fenêtres	Bois	Bois	/	/	-/-	Non mesuré
Nombre d'unités de diagnostic			Total		Non mesurées			
			6		2			

Etage 1 – Bureau A01A73								
N°	Zone	Unité de diagnostic	Substrat	Revêtement apparent	Localisation	Résultats (mg/cm ²)	Marge d'erreur	Observations
198	Toute zone	Mur < 1m autour fenêtres bois	Plâtre	Peinture	BD	0,00		
199	Toute zone	Mur < 1m autour fenêtres bois	Plâtre	Peinture	BG	0,00		
200	Toute zone	Mur > 1m autour fenêtres bois	Plâtre	Peinture	C	0,00		
201	Toute zone	Mur > 1m autour fenêtres bois	Plâtre	Peinture	HG	0,00		
202	Toute zone	Ouvrants fenêtres	Bois	Bois	/	/	/-	Non mesuré
203	Toute zone	Dormants fenêtres	Bois	Bois	/	/	/-	Non mesuré
Nombre d'unités de diagnostic			Total		Non mesurées			
			6		2			

Etage 1 – Bureau A01A74								
N°	Zone	Unité de diagnostic	Substrat	Revêtement apparent	Localisation	Résultats (mg/cm ²)	Marge d'erreur	Observations
204	Toute zone	Mur < 1m autour fenêtres bois	Plâtre	Peinture	BD	0,00		
205	Toute zone	Mur < 1m autour fenêtres bois	Plâtre	Peinture	BG	0,00		
206	Toute zone	Mur > 1m autour fenêtres bois	Plâtre	Peinture	C	0,00		
207	Toute zone	Mur > 1m autour fenêtres bois	Plâtre	Peinture	HG	0,00		
208	Toute zone	Ouvrants fenêtres	Bois	Bois	/	/	/-	Non mesuré
209	Toute zone	Dormants fenêtres	Bois	Bois	/	/	/-	Non mesuré
Nombre d'unités de diagnostic			Total		Non mesurées			
			6		2			

Etage 1 – Bureau A01A75								
N°	Zone	Unité de diagnostic	Substrat	Revêtement apparent	Localisation	Résultats (mg/cm ²)	Marge d'erreur	Observations
210	Toute zone	Mur < 1m autour fenêtres bois	Plâtre	Peinture	BD	0,00		
211	Toute zone	Mur < 1m autour fenêtres bois	Plâtre	Peinture	BG	0,00		
212	Toute zone	Mur > 1m autour fenêtres bois	Plâtre	Peinture	C	0,00		
213	Toute zone	Mur > 1m autour fenêtres bois	Plâtre	Peinture	HG	0,00		
214	Toute zone	Ouvrants fenêtres	Bois	Bois	/	/	/-	Non mesuré
215	Toute zone	Dormants fenêtres	Bois	Bois	/	/	/-	Non mesuré
Nombre d'unités de diagnostic			Total		Non mesurées			
			6		2			

Etage 1 – Bureau A01A76

N°	Zone	Unité de diagnostic	Substrat	Revêtement apparent	Localisation	Résultats (mg/cm ²)	Marge d'erreur	Observations
216	Toute zone	Mur < 1m autour fenêtres bois	Plâtre	Peinture	BD	0,00		
217	Toute zone	Mur < 1m autour fenêtres bois	Plâtre	Peinture	BG	0,00		
218	Toute zone	Mur > 1m autour fenêtres bois	Plâtre	Peinture	C	0,00		
219	Toute zone	Mur > 1m autour fenêtres bois	Plâtre	Peinture	HG	0,00		
220	Toute zone	Ouvrants fenêtres	Bois	Bois	/	/	-	Non mesuré
221	Toute zone	Dormants fenêtres	Bois	Bois	/	/	-	Non mesuré

Nombre d'unités de diagnostic	Total	Non mesurées
	6	2

Toiture - Toiture

N°	Zone	Unité de diagnostic	Substrat	Revêtement apparent	Localisation	Résultats (mg/cm ²)	Marge d'erreur	Observations
222	Toute zone	Sol	Graviers	Graviers	/	/	-	Non mesuré

Nombre d'unités de diagnostic	Total	Non mesurées
	6	2

LEGENDE			
Localisation	HG : en Haut à Gauche	HC : en Haut au Centre	HD : en Haut à Droite
	MG : au Milieu à Gauche	C : au Centre	MD : au Milieu à Droite
	BG : en Bas à Gauche	BC : en Bas au Centre	BD : en Bas à Droite
Nature des dégradations	ND : Non dégradé		
	EU : Etat d'usage		
	NV : Non visible		
	D : Dégradé		

	Total	Non mesurées
Nombre d'unités de diagnostic	222	75

8 ANNEXES

NOTICE D'INFORMATION

Les effets du plomb sur la santé

L'ingestion ou l'inhalation de plomb est toxique. Elle provoque des effets réversibles (anémie, troubles digestifs, baisse de la fertilité) ou irréversibles (atteinte du système nerveux, baisse du quotient intellectuel, avortement etc.). Une fois dans l'organisme, le plomb est stocké, notamment dans les os, d'où il peut être libéré dans le sang, des années ou même des dizaines d'années plus tard. L'intoxication chronique par le plomb, appelée saturnisme, est particulièrement grave chez le jeune enfant (perturbation du développement du cerveau). Les femmes en âge de procréer doivent également se protéger car, pendant la grossesse, le plomb peut traverser le placenta et contaminer le fœtus.

Comment se contamine-t-on ?

Les opérateurs se contaminent en respirant ou en avalant les particules de plomb contenues dans les fumées ou poussières :

Sur les chantiers

- en travaillant sans protection,
- en fumant ou s'alimentant avec les mains sales,
- en se rongant les ongles,
- en mâchant de la gomme ou autres.

Hors lieux de travail

Les particules déposées sur les cheveux, la barbe, la peau, les vêtements peuvent être importées dans les véhicules et au domicile des intervenants qui peuvent continuer à se contaminer et contaminer leurs proches.

Que faire en cas de risque potentiel sur un chantier ?

Identifier la présence de plomb (obligation d'évaluer les risques)

- Exploiter le diagnostic plomb avant travaux pour construire le projet de rénovation/réhabilitation et démolition
- Remettre le diagnostic plomb avant travaux aux entreprises intervenantes

Choisir un mode opératoire le moins polluant

En concertation avec les différents acteurs et les entreprises :

- Choisir la technique d'intervention la moins polluante (Exemples : éviter le sablage/grenaillage, préférer le recouvrement au retrait des peintures par décapage mécanique ou chimique, utiliser des outils manuels peu émissifs)

Définir les mesures de prévention et d'hygiène adaptées (obligation de sécurité)

- Prévenir le médecin du travail pour la mise en œuvre d'une surveillance médicale adaptée
- Prévoir les installations d'hygiène en adéquation avec la configuration du chantier
- Choisir, fournir et entretenir les équipements de protection collective et individuelle adaptés y compris les vêtements de travail et combinaisons jetables,
- Prévoir les installations d'hygiène (vestiaires – douches – sanitaires – restauration),
- Prévoir un nettoyage régulier du véhicule (point d'eau, jerrican, sol, volant, sièges, étagère, outils.) en informant l'intervenant de la présence de plomb,
- Prévoir les mesures d'évacuation et d'élimination des déchets,
- Informer et former l'encadrement et les salariés sur les risques, moyens de protection et mesures d'hygiène, notamment :
 - ! interdire de boire, fumer, mâcher de la gomme ou manger sur le chantier,
 - ! rendre obligatoire le lavage des mains et du visage à chaque pause et la douche en fin de journée,
 - ! interdire la prise de repas en vêtements de travail, sauf si ceux-ci ont été protégés par une combinaison jetable,
 - ! ne pas ramener de vêtements de travail souillés à son domicile, d'où l'intérêt de porter une combinaison jetable.

Contacter votre médecin du travail et les organismes de prévention pour :

- des conseils dans le choix des protections,
- une aide à l'information et à la formation,
- une mise en œuvre d'une surveillance médicale adaptée (service de santé au travail).

Si vous envisagez de réaliser des travaux sur des revêtements contenant du plomb et/ou des matériaux en plomb, sachez que le plomb est dangereux pour la santé.

Des documents vous informent :

- le diagnostic plomb avant travaux vous permet de localiser précisément ces revêtements et matériaux : lisez-le attentivement (seul ou en complément du Constat du Risque d'Exposition au Plomb)
- la présente notice d'information résume ce que vous devez savoir pour éviter l'exposition au plomb des travailleurs amenés à réaliser ces travaux.
- Les guides de prévention :

Guides OPPBTP « Peintures au plomb - Aide au choix d'une solution technique de traitement pour les professionnels du bâtiment » (téléchargeable sur www.preventionbtp.fr)

Guide INRS « Interventions sur les peintures contenant du plomb », ED 909 (téléchargeable sur www.inrs.fr)

CERTIFICAT ASSURANCE



Attestation d'Assurance

Nous soussignés, **Allianz Global Corporate & Specialty SE** - Succursale en France - 1 Cours Michelet – CS 30051 - 92076 Paris La Défense Cedex, (« la Compagnie ») certifions par la présente que la société :

Bureau Veritas S.A.
Immeuble Newtime - 40/52 boulevard du Parc
FR - 92200 Neuilly sur Seine

agissant tant pour son compte que pour le compte de sa filiale,

Bureau Veritas Exploitation S.A.S.
4 Place des Saisons
92400 Courbevoie

a souscrit auprès de notre compagnie la police n° **FRL001575** garantissant les conséquences pécuniaires de la Responsabilité Civile pouvant lui incombent dans l'exercice de ses activités garanties et notamment :

Missions travaux :

- Repérage amiante avant travaux / démolition (tout domaine d'activité)
- Mise à jour des documents de traçabilité et de cartographie amiante (DTA, DAPP, DT navire, DTCA autres domaines d'activité)
- Examen visuel des surfaces traitées (tout domaine d'activité)
- Repérage du plomb avant travaux (tout domaine d'activité)
- Diagnostic des produits, équipements, matériaux et déchets (tout domaine d'activité)
- Etat parasitaire
- Etat relatif à la présence de termites
- Diagnostic murels

Missions exploitation :

- Repérage amiante pour intégration aux documents de traçabilité et de cartographie amiante (pour DTA, DAPP, DT navire, DTCA autres domaines d'activité)
- Création ou mise à jour des documents de traçabilité et de cartographie amiante (DTA, DAPP, DT navire, DTCA autres domaines d'activité)
- Evaluation de l'état de conservation des matériaux et produits contenant de l'amiante
- Diagnostic radon
- Diagnostic technique global
- Diagnostic accessibilité

Missions transaction / location :

- Repérage amiante pour établissement du constat vente
- Constat des risques d'exposition au plomb
- Etat relatif à la présence de termites
- Diagnostic de performance énergétique
- Etat de l'installation intérieure d'électricité
- Etat de l'installation intérieure de gaz
- Mesurages Carrez - Boutin
- Etat des risques

Allianz Global Corporate & Specialty SE
Succursale en France
1 cours Michelet - CS 30051
92076 Paris La Défense Cedex
487 424 688 RCS Nanterre
N° TVA intracommunautaire FR
00 487 424 688

Siège social :
Königsplatz 25
80902 Munich
Allemagne

Société Européenne immatriculée en Allemagne sous le N° HRB 208312
Entreprise soumise au contrôle de la Bundesanstalt für Finanzdienstleistungsaufsicht
Grauhendorfer Strasse 106 - 53117 Bonn, Allemagne
www.agcs.allianz.com



Autres missions :

- Assistance technique amiante et plomb
- Prélèvement et analyse de matières dangereuses

Il est précisé que SONT EXCLUS LES DOMMAGES CAUSES PAR L'AMIANTE.

Période d'assurance : du 1^{er} janvier 2025 au 31 décembre 2025 inclus.

La présente attestation est délivrée pour servir et valoir ce que de droit et ne saurait engager la Compagnie au-delà des clauses et conditions du contrat auquel elle se réfère.

Le contenu de la présente attestation ne peut en aucun cas être considéré ou interprété comme dérogeant ou modifiant l'une des conditions ou dispositions de la police ci-dessus mentionnée.

Fait à Paris La Défense, le 7 janvier 2025.

Pour la compagnie


Allianz Global Corporate & Specialty SE
Succursale en France
Signé par : Cours Michèle Juliette Allavoine
E-mail : CS 30051 juliette.allavoine@allianz.com
Heure de signature : 07/01/2025 10:12:04
Adresse IP : 147.161.232.110

Allianz Global Corporate & Specialty SE
Succursale en France
1 cours Michèle - CS 30051
92075 Paris La Défense Cedex
487 424 888 RCS Nanterre
N° TVA intracommunautaire FR
00 487 424 888

Siège social :
Königsplatz 25
80802 Munich
Allemagne

Société Européenne immatriculée en Allemagne sous le N° HRB 208312
Entreprise soumise au contrôle de la Bundesanstalt für Finanzdienstleistungsaufsicht
Grauhendorfer Strasse 108 - 53117 Bonn, Allemagne
www.agcs.allianz.com