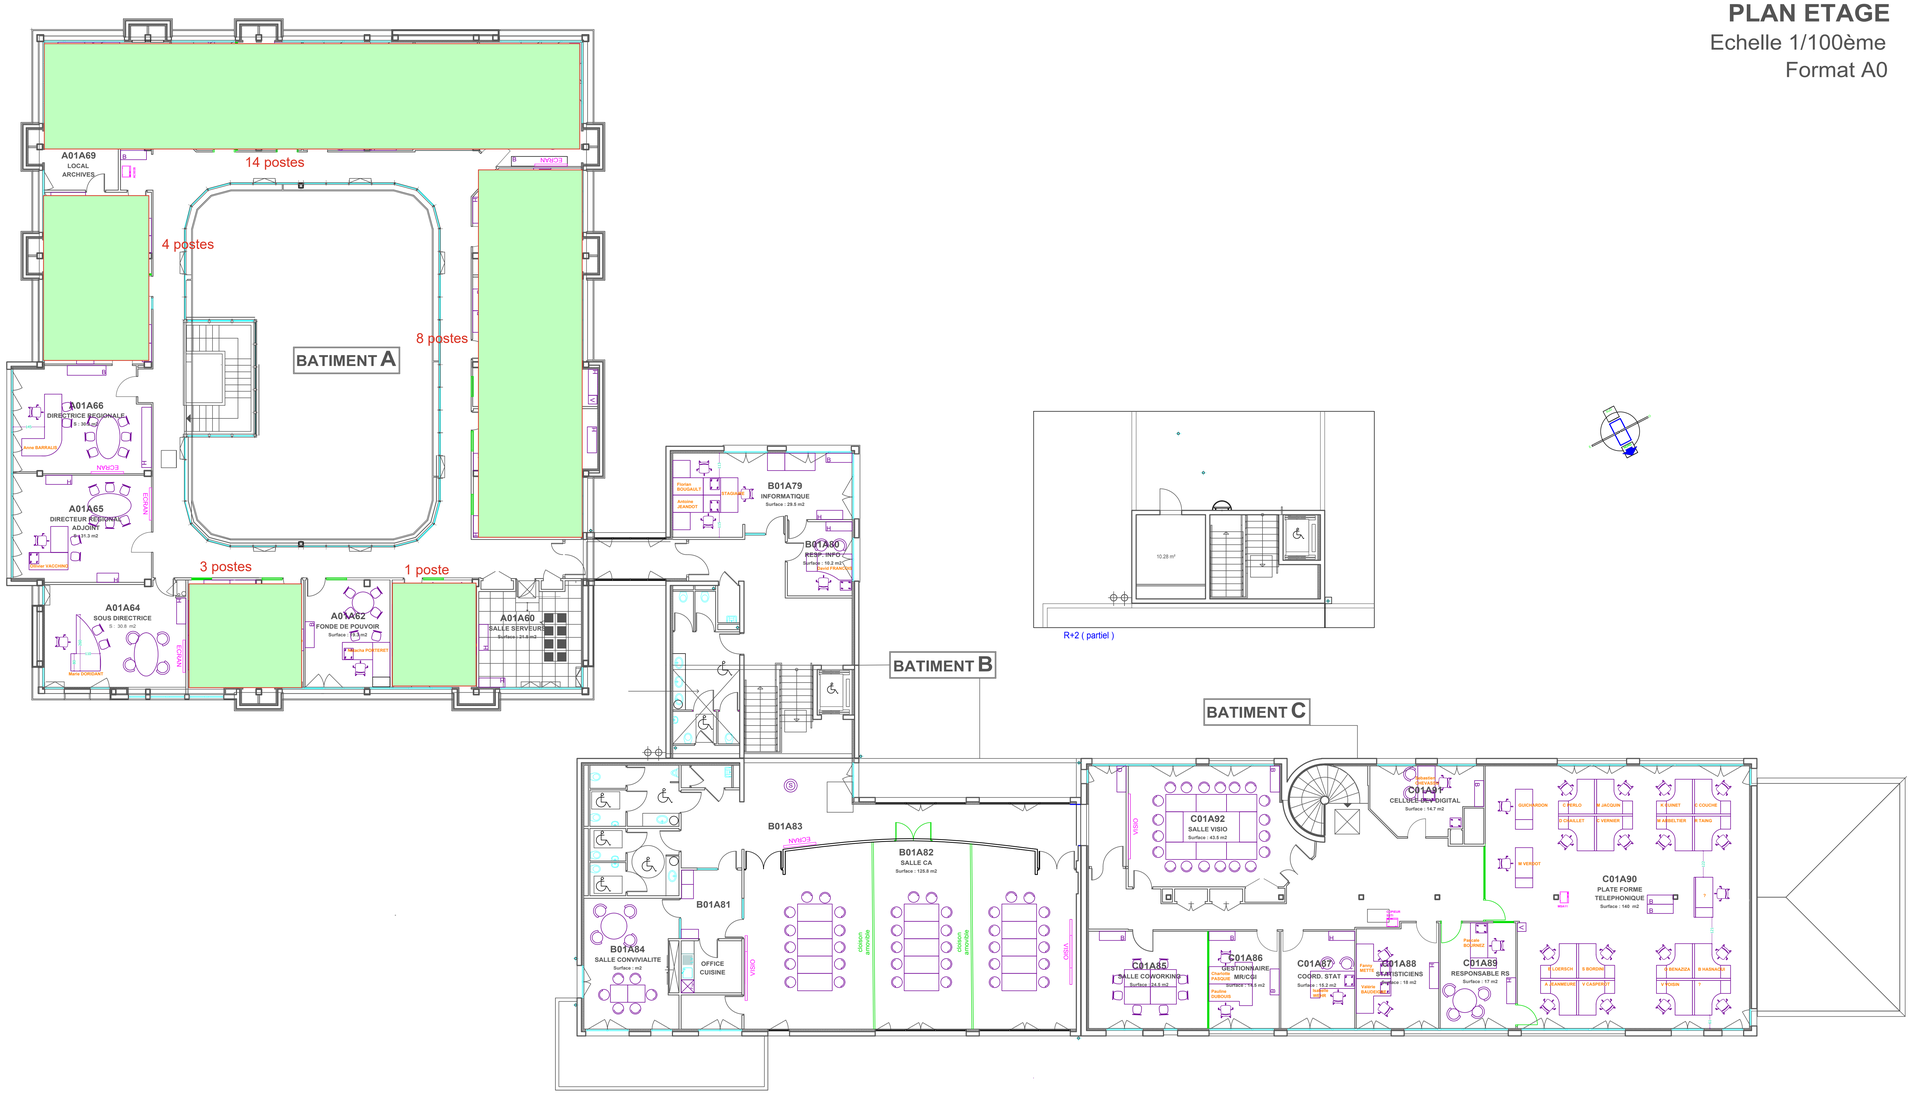URSSAF - Bureaux Valentin
PLAN ETAGE
Echelle 1/100ème
Format A0