

Rue des Renouilliers - 92700 - Colombes

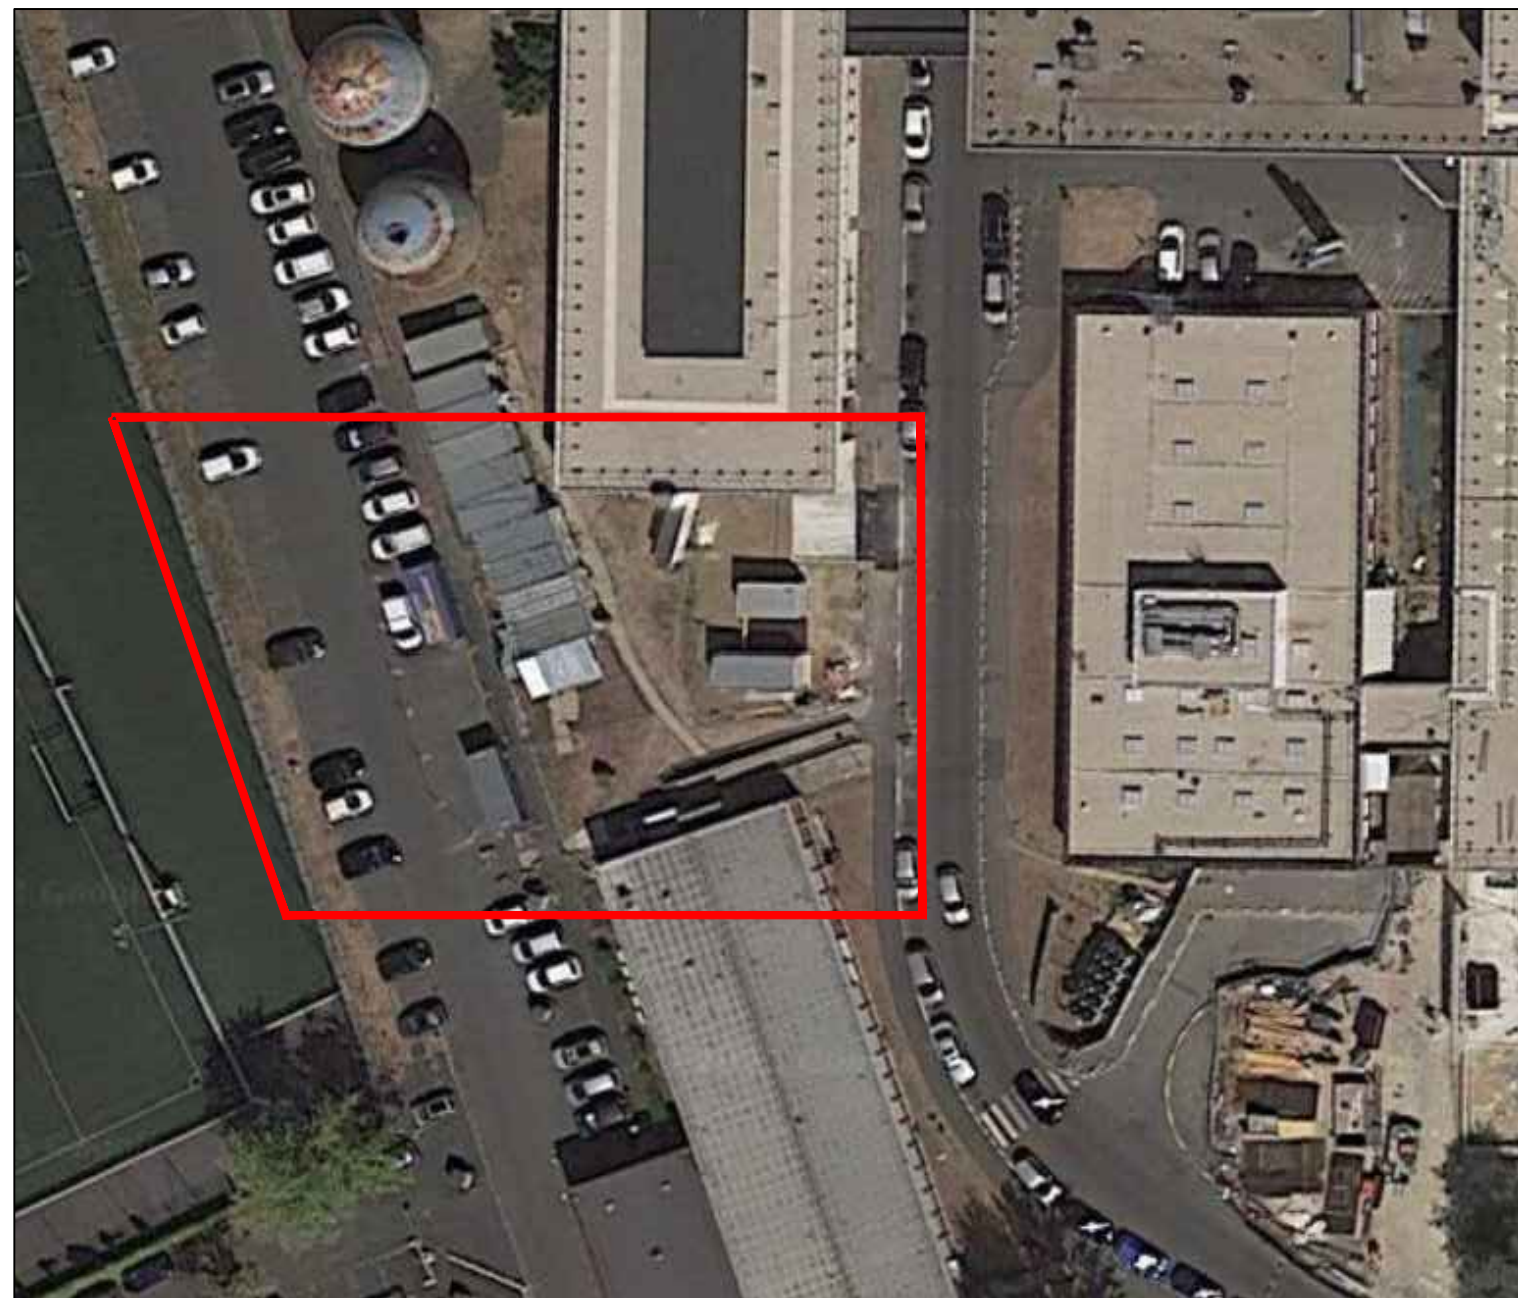
PLAN TOPOGRAPHIQUE

Rue des Renouillers
92700 - Colombes

INDICE	DATE	VISA Dessinateur	VISA Contrôleur	MODIFICATIONS
0	12/07/2023	TLO	SBU	Réalisation du plan
A				
B				

- Coordonnées planimétriques rattachées au système RGF93 CC49 par GPS Temps Réel.
- L'altimétrie est rattachée au système IGN 69 (altitude normale) par GPS Temps Réel.
- La précision des données numériques extraites du fichier de dessin informatique dépend de l'échelle graphique pour laquelle le plan a été établi ; cette précision respecte les tolérances réglementant la profession de géomètre expert.

1/200



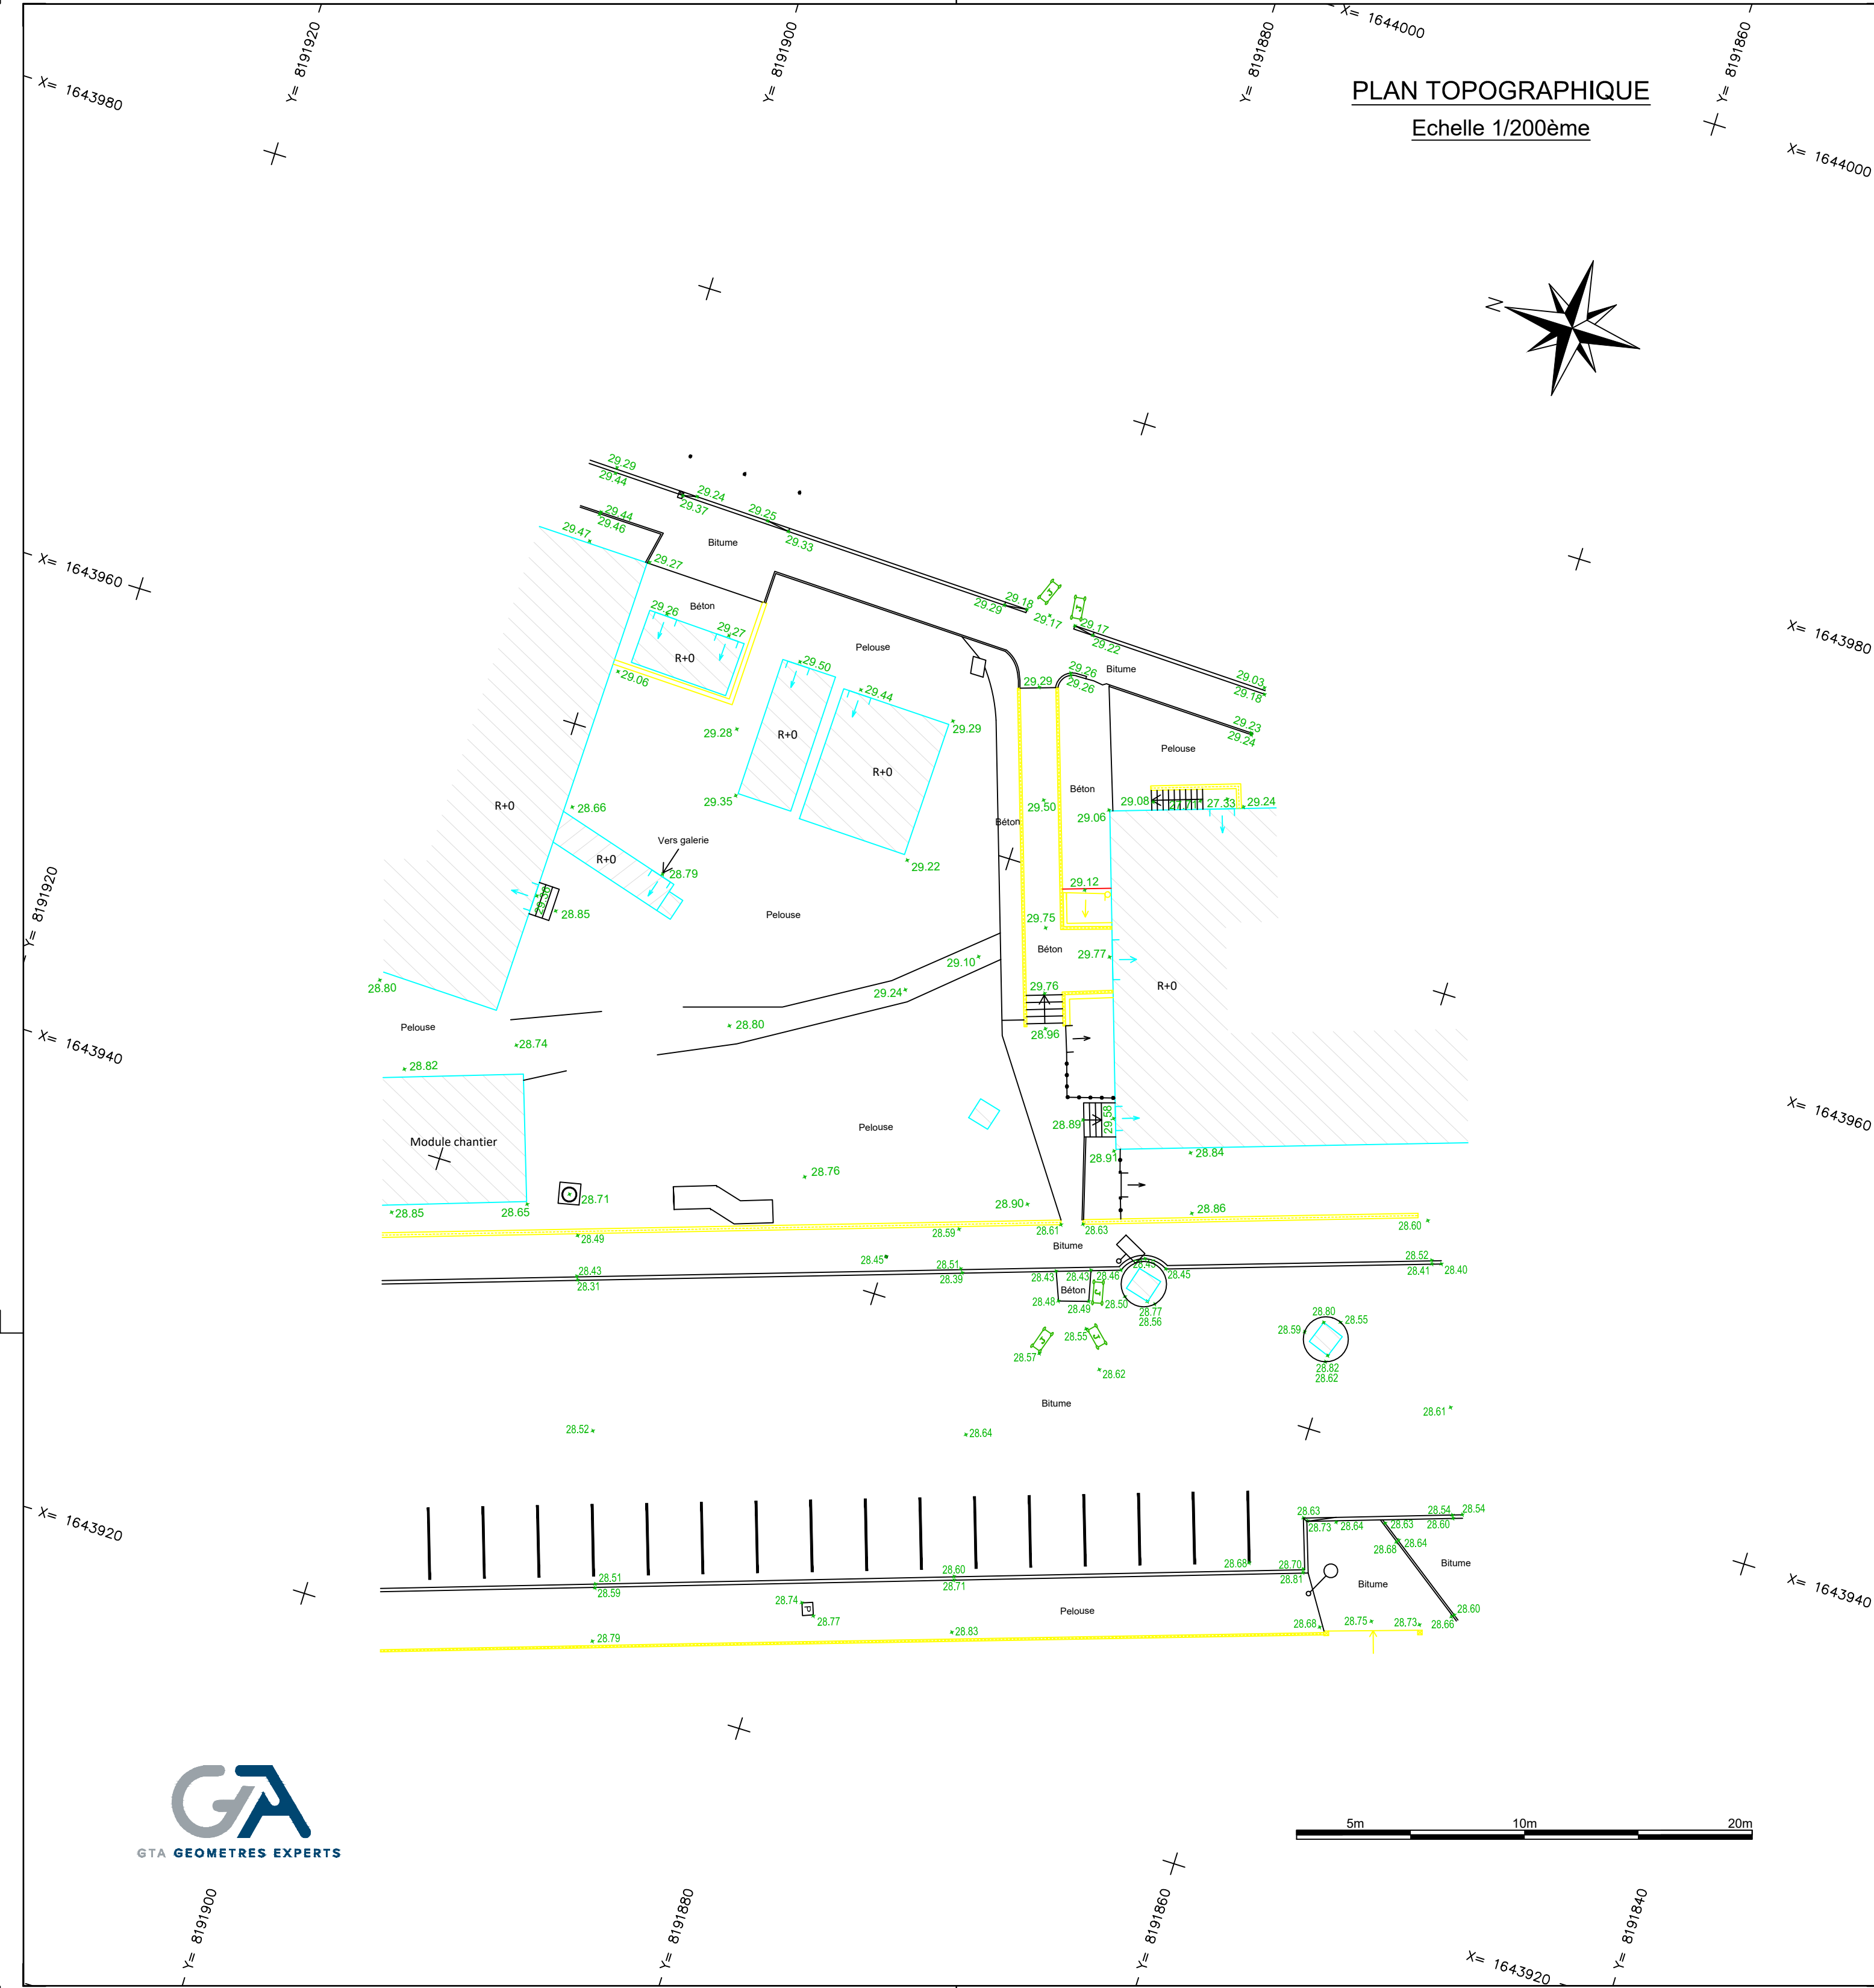
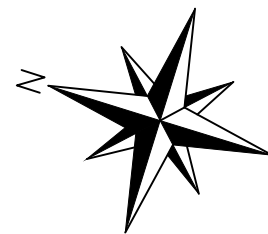
Sans échelle

Géomètres Experts Topographes Associés
S.E.L.A.S. inscrite à l'O.G.E. sous le n°1990B10000
152, rue de Picpus - PARIS 75012
Tél : 01.43.43.56.29 - Télécopie : 01.43.42.10.44
Site : www.gtage.fr
Email : contact@gtage.fr

DATE RELEVES : Juillet 2023
FICHER : P230304TOP_0.dwg
PRESENTATION : PRES_200



Echelle 1/200ème


$$X = 1643920$$