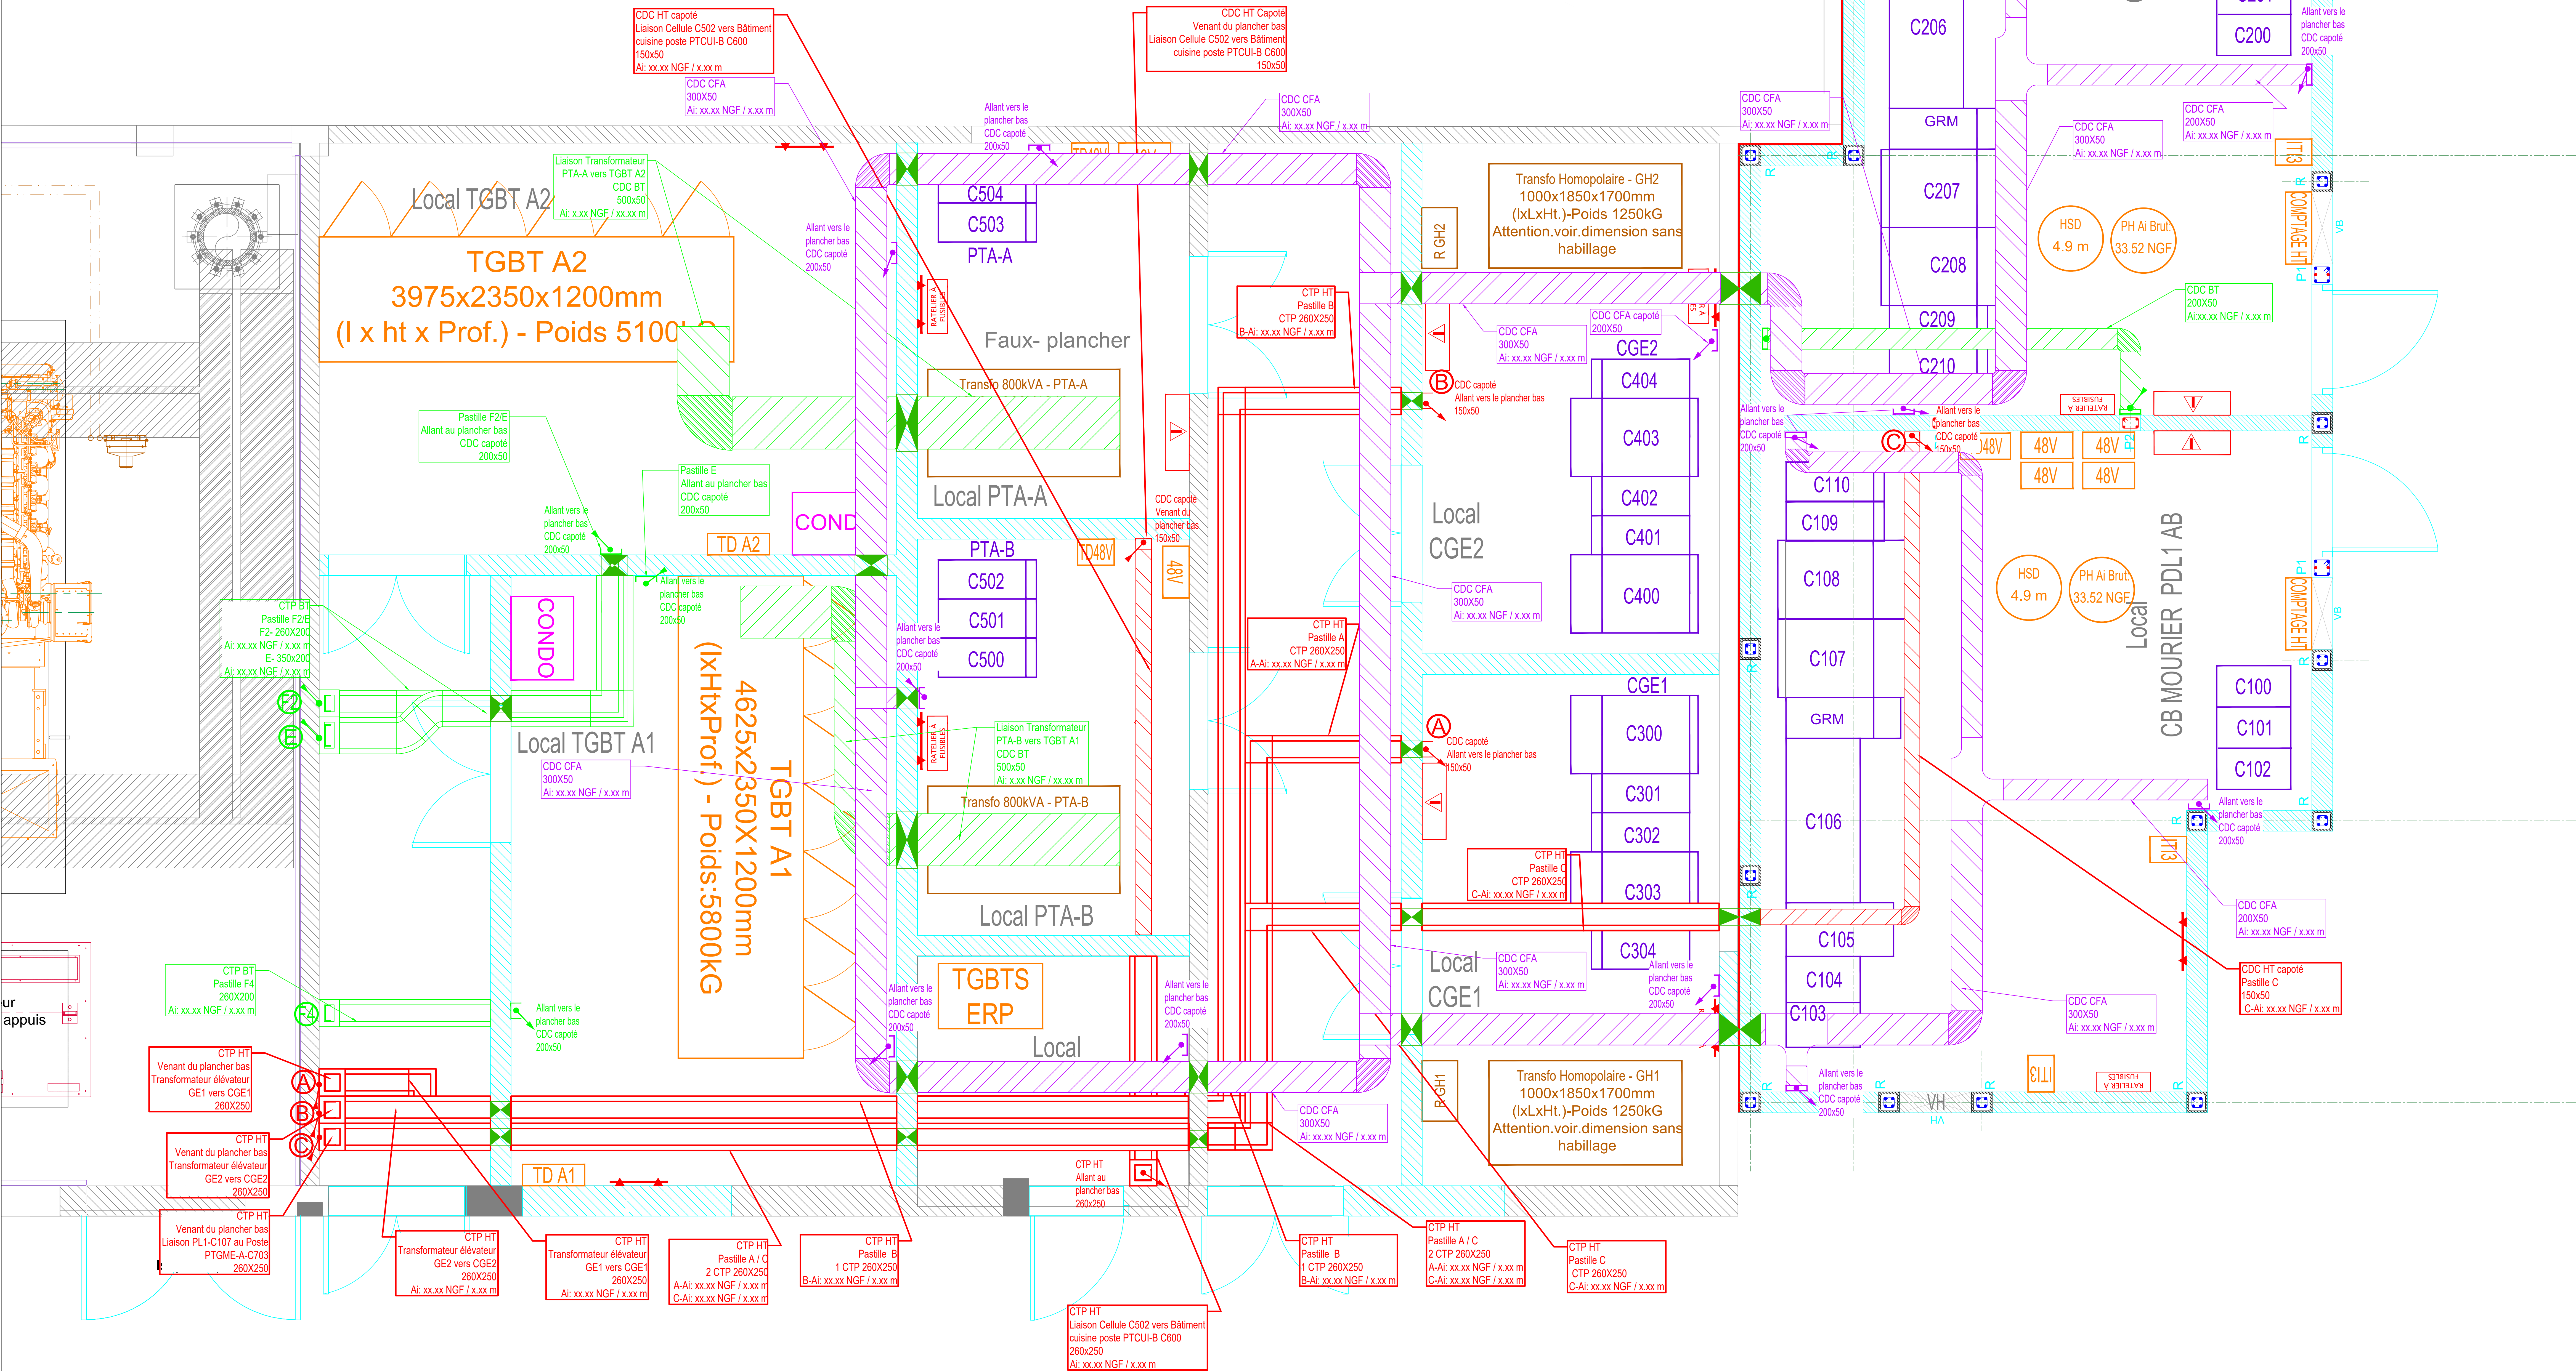

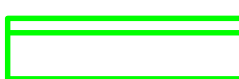

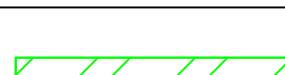
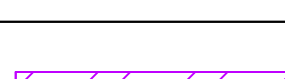


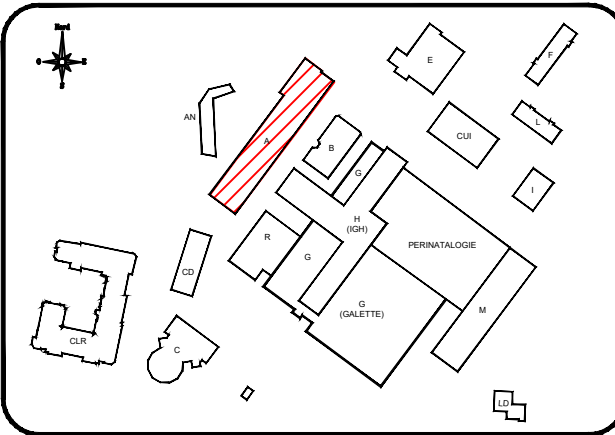



FOURREAUX PASSAGE SOUS DALLE GE											
LIAISON RESEAU HTA				LIAISON RESEAU BT				LIAISON RESEAU ASSISSEMENT GE			
PASTILLE	TENANT	ABOUTISSANT	Observation	PASTILLE	TENANT	ABOUTISSANT	Observation	PASTILLE	TENANT	ABOUTISSANT	Observation
C	PL1	GME		F1	GE1 sous frage	TOBT SERP		G	ARMOIRE COMMUNE	POSTE A	
A	TR elevateur GE1	CGE1		F2	GE2 sous frage				ARMOIRE COMMUNE		
B	TR elevateur GE2	CGE2		F3	Coffret TD soufflage Bat. A			H	ARMOIRE GE1		
				F4	TGBT A1		Coffret TD soufflage Bat. A				ARMOIRE GE2
				F5	TGBT A2	Coffret TD soufflage Bat. A			ARMOIRE GE1	Coffret report centrale GER (vers BAT. A)	
				E	TGBT A			I	ARMOIRE GE2		
				D	TGBT G	Armoire commune GE			ARMOIRE GE2		
				K	POSTE A	BAT A		J	ARMOIRE GE1		Coffret report centrale GES (vers BAT. A)
				M	GE1	Armoire commune GE			ARMOIRE GE2		
					GE2						
				LIAISON CFA							
				L	GE1	Armoire commune GE					
					GE2						



LEGENDE	
	CTP HT CF 2h
	CTP BT CF 2h
	CDC HT
	CDC BT
	CDC CFA

 AP-HP. Nord Université de Paris									
 HÔPITAUX UNIVERSITAIRES PARIS NORD VAL DE SEINE	<p style="font-size: 1.2em; margin: 0;">Hôpital Louis-Mourier</p> <p style="margin: 0;">178 rue des Renouillers</p> <p style="margin: 0;">92700 Colombes cedex</p>								
<u>Modernisation et sécurisation électrique de l'Hôpital</u>									
									
Ind	Date								
Première émission									
Modifications									
BUREAU CDTUES TSE 6 rue Voltaire 93400 LAFOURVILLE Tél : (0) 1 70 35 60 Fax : (0) 1 70 35 61 E-mail : TSE@cdtues.fr	<h2 style="margin: 0;">BATIMENT A</h2>								
<div style="display: flex; justify-content: space-between; align-items: center;"> <div style="text-align: left;">  DREIFCBOURG <small>INTERCOMMISSARIAT</small> </div> <div style="text-align: right; font-size: 0.8em;"> 51 Quai du Maréchal 93400 BOULOGNE Téléphone : 01 60 42 02 00 Télécopie : 01 60 42 02 50 </div> </div>									
Date : 27/05/2021 Format : A0+									
PLAN CABLES DES POSTES PLANCHER HAUT - NIVEAU RDC Echelle : 1:20									
AFFAIRE	PHASE	EMETTEUR	LOT	NIVEAU	ZONE	RDC	TYPE	N° PLAN	INDICE
LMR	EXE	DBG	CFO	NIVEAU	A	PLN	OSD	0	