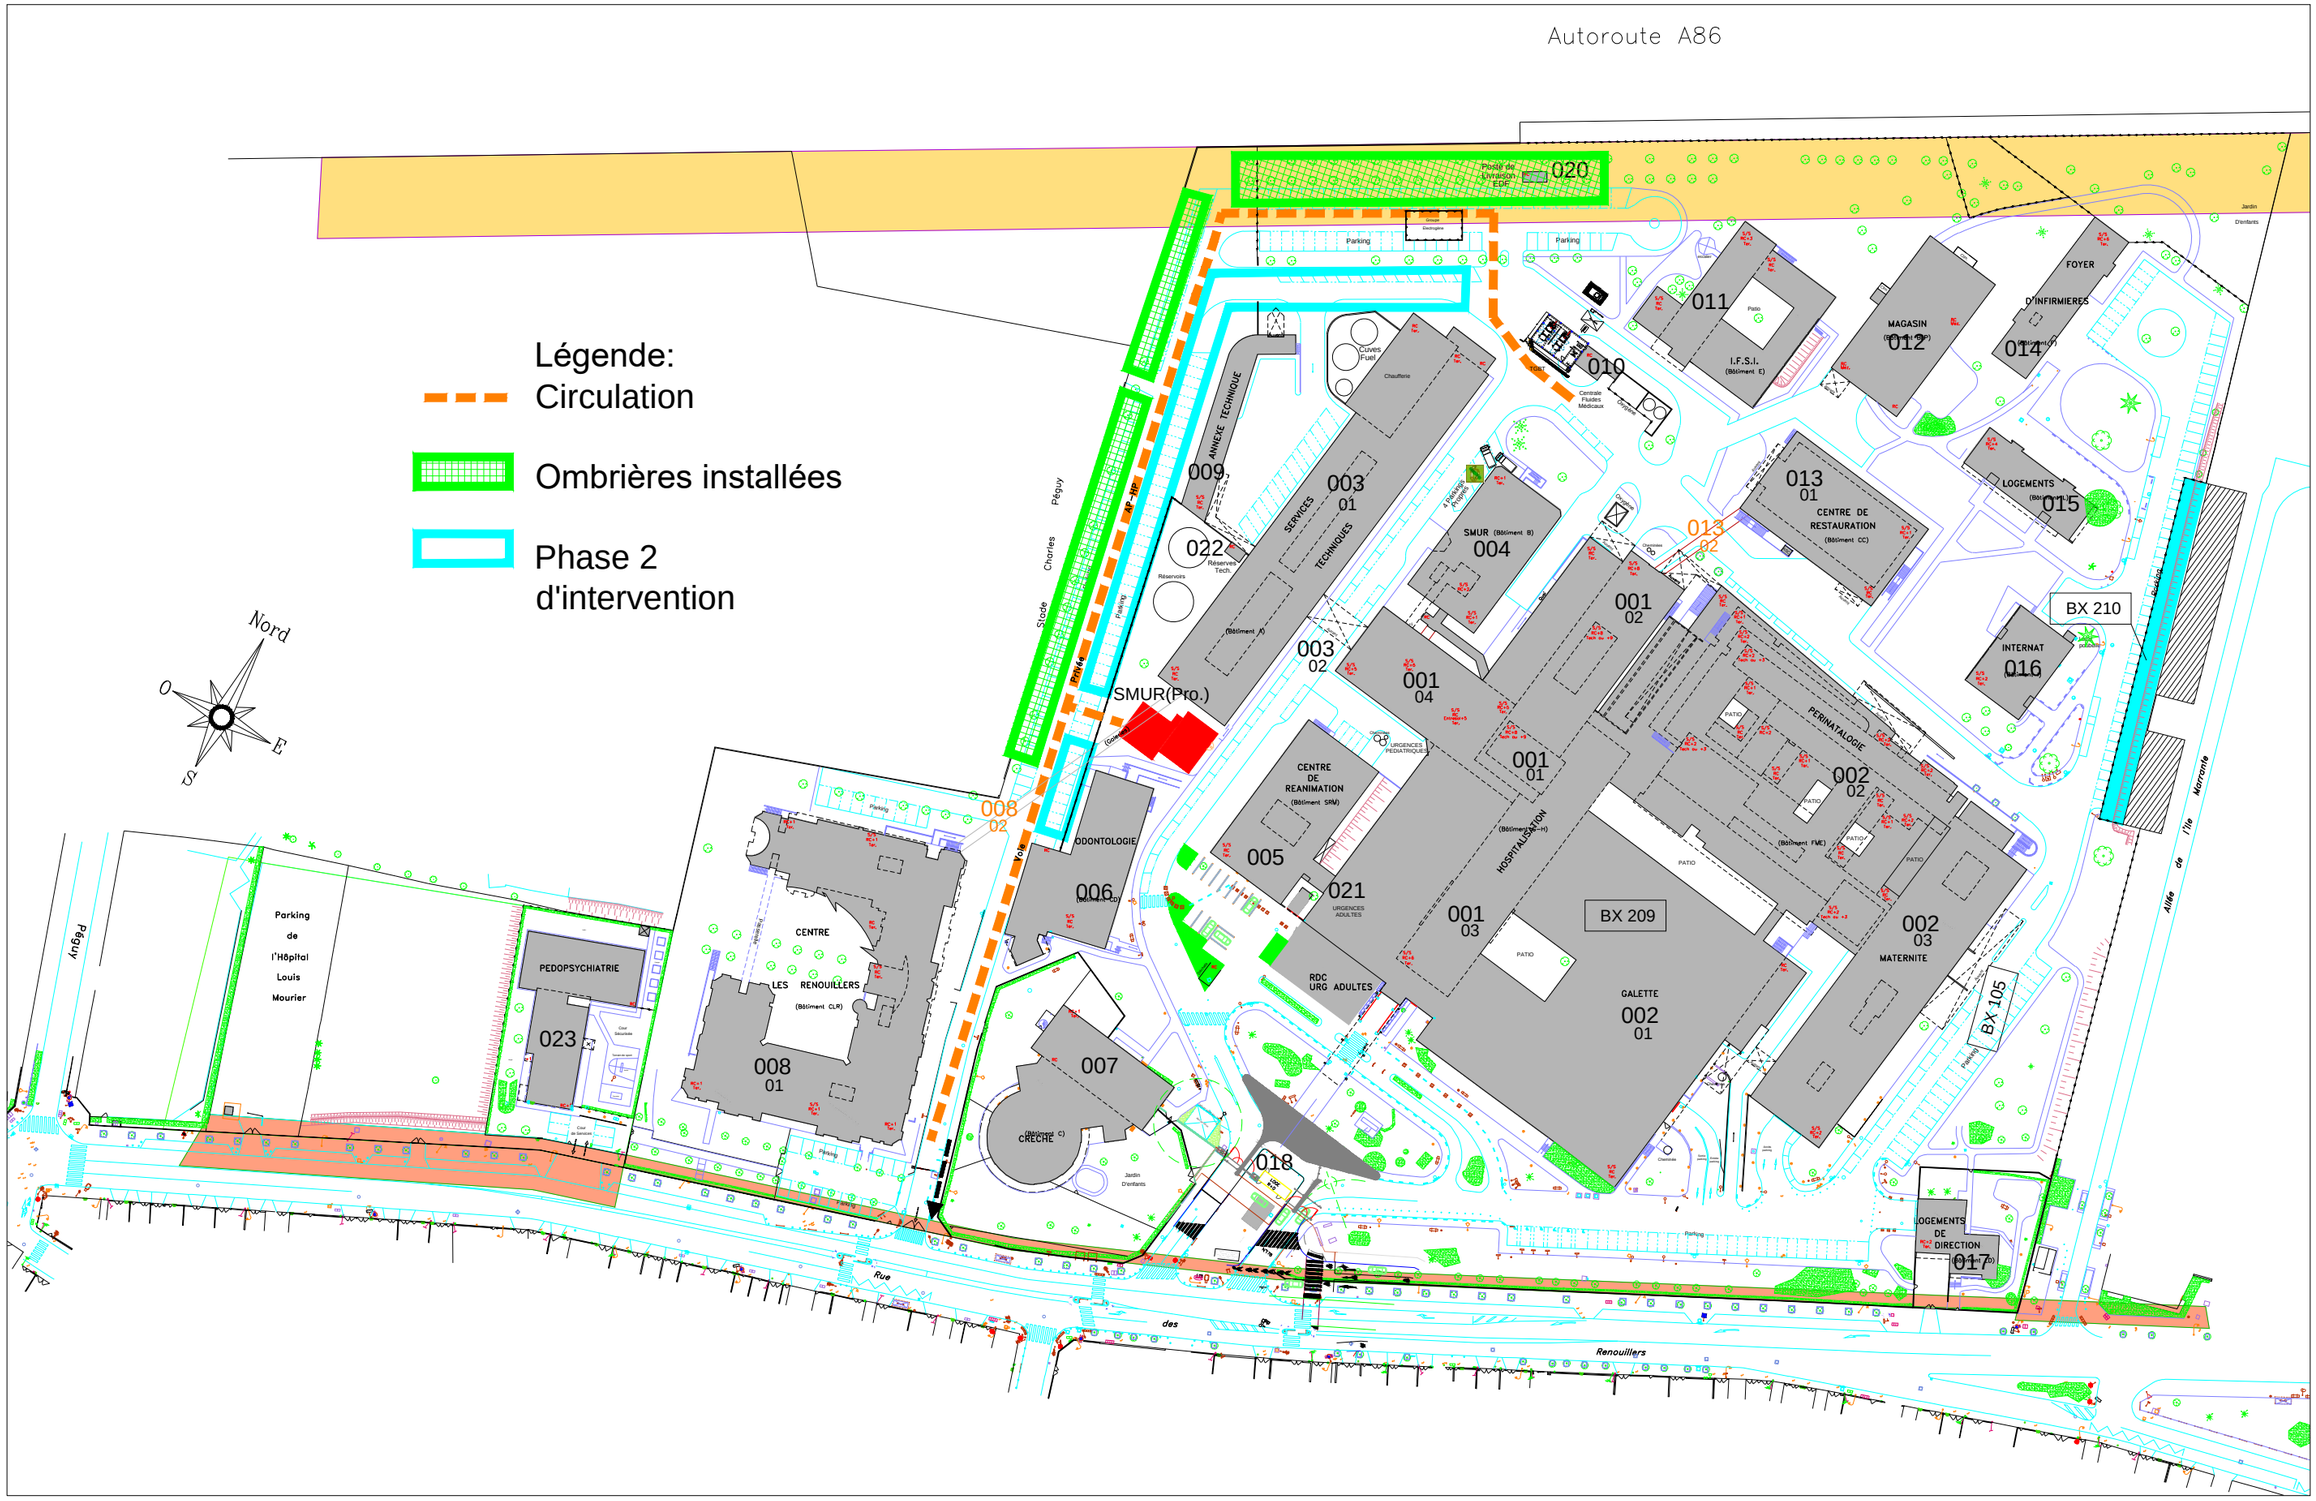

HOPITAL LOUIS MOURIER **178 rue des Renouillers** **92700 COLOMBES Cedex** **Tel : 01 47 60 61 62**	Panneaux photovoltaïques Phase : 02				Pl. N°: 016.2
	Pl. de masse	DOSSIER	DATE	ECHELLE	
	Phasage	Pro.	29/12/2023		