


- LEGENDE :
- Sol PVC
  - Sol carrelage 30x30cm / 20x20cm
  - Sol carrelage 30x60cm
  - Peinture sur sol béton
  - Zone existante (hors mission)
  - Zone d'intervention ponctuelle
  - Traitement des finitions carrelage/faïence
  - Traitement des finitions murales en bois
  - Surface en béton poreux teinte pierre naturelle
  - Plantation couvre-sols

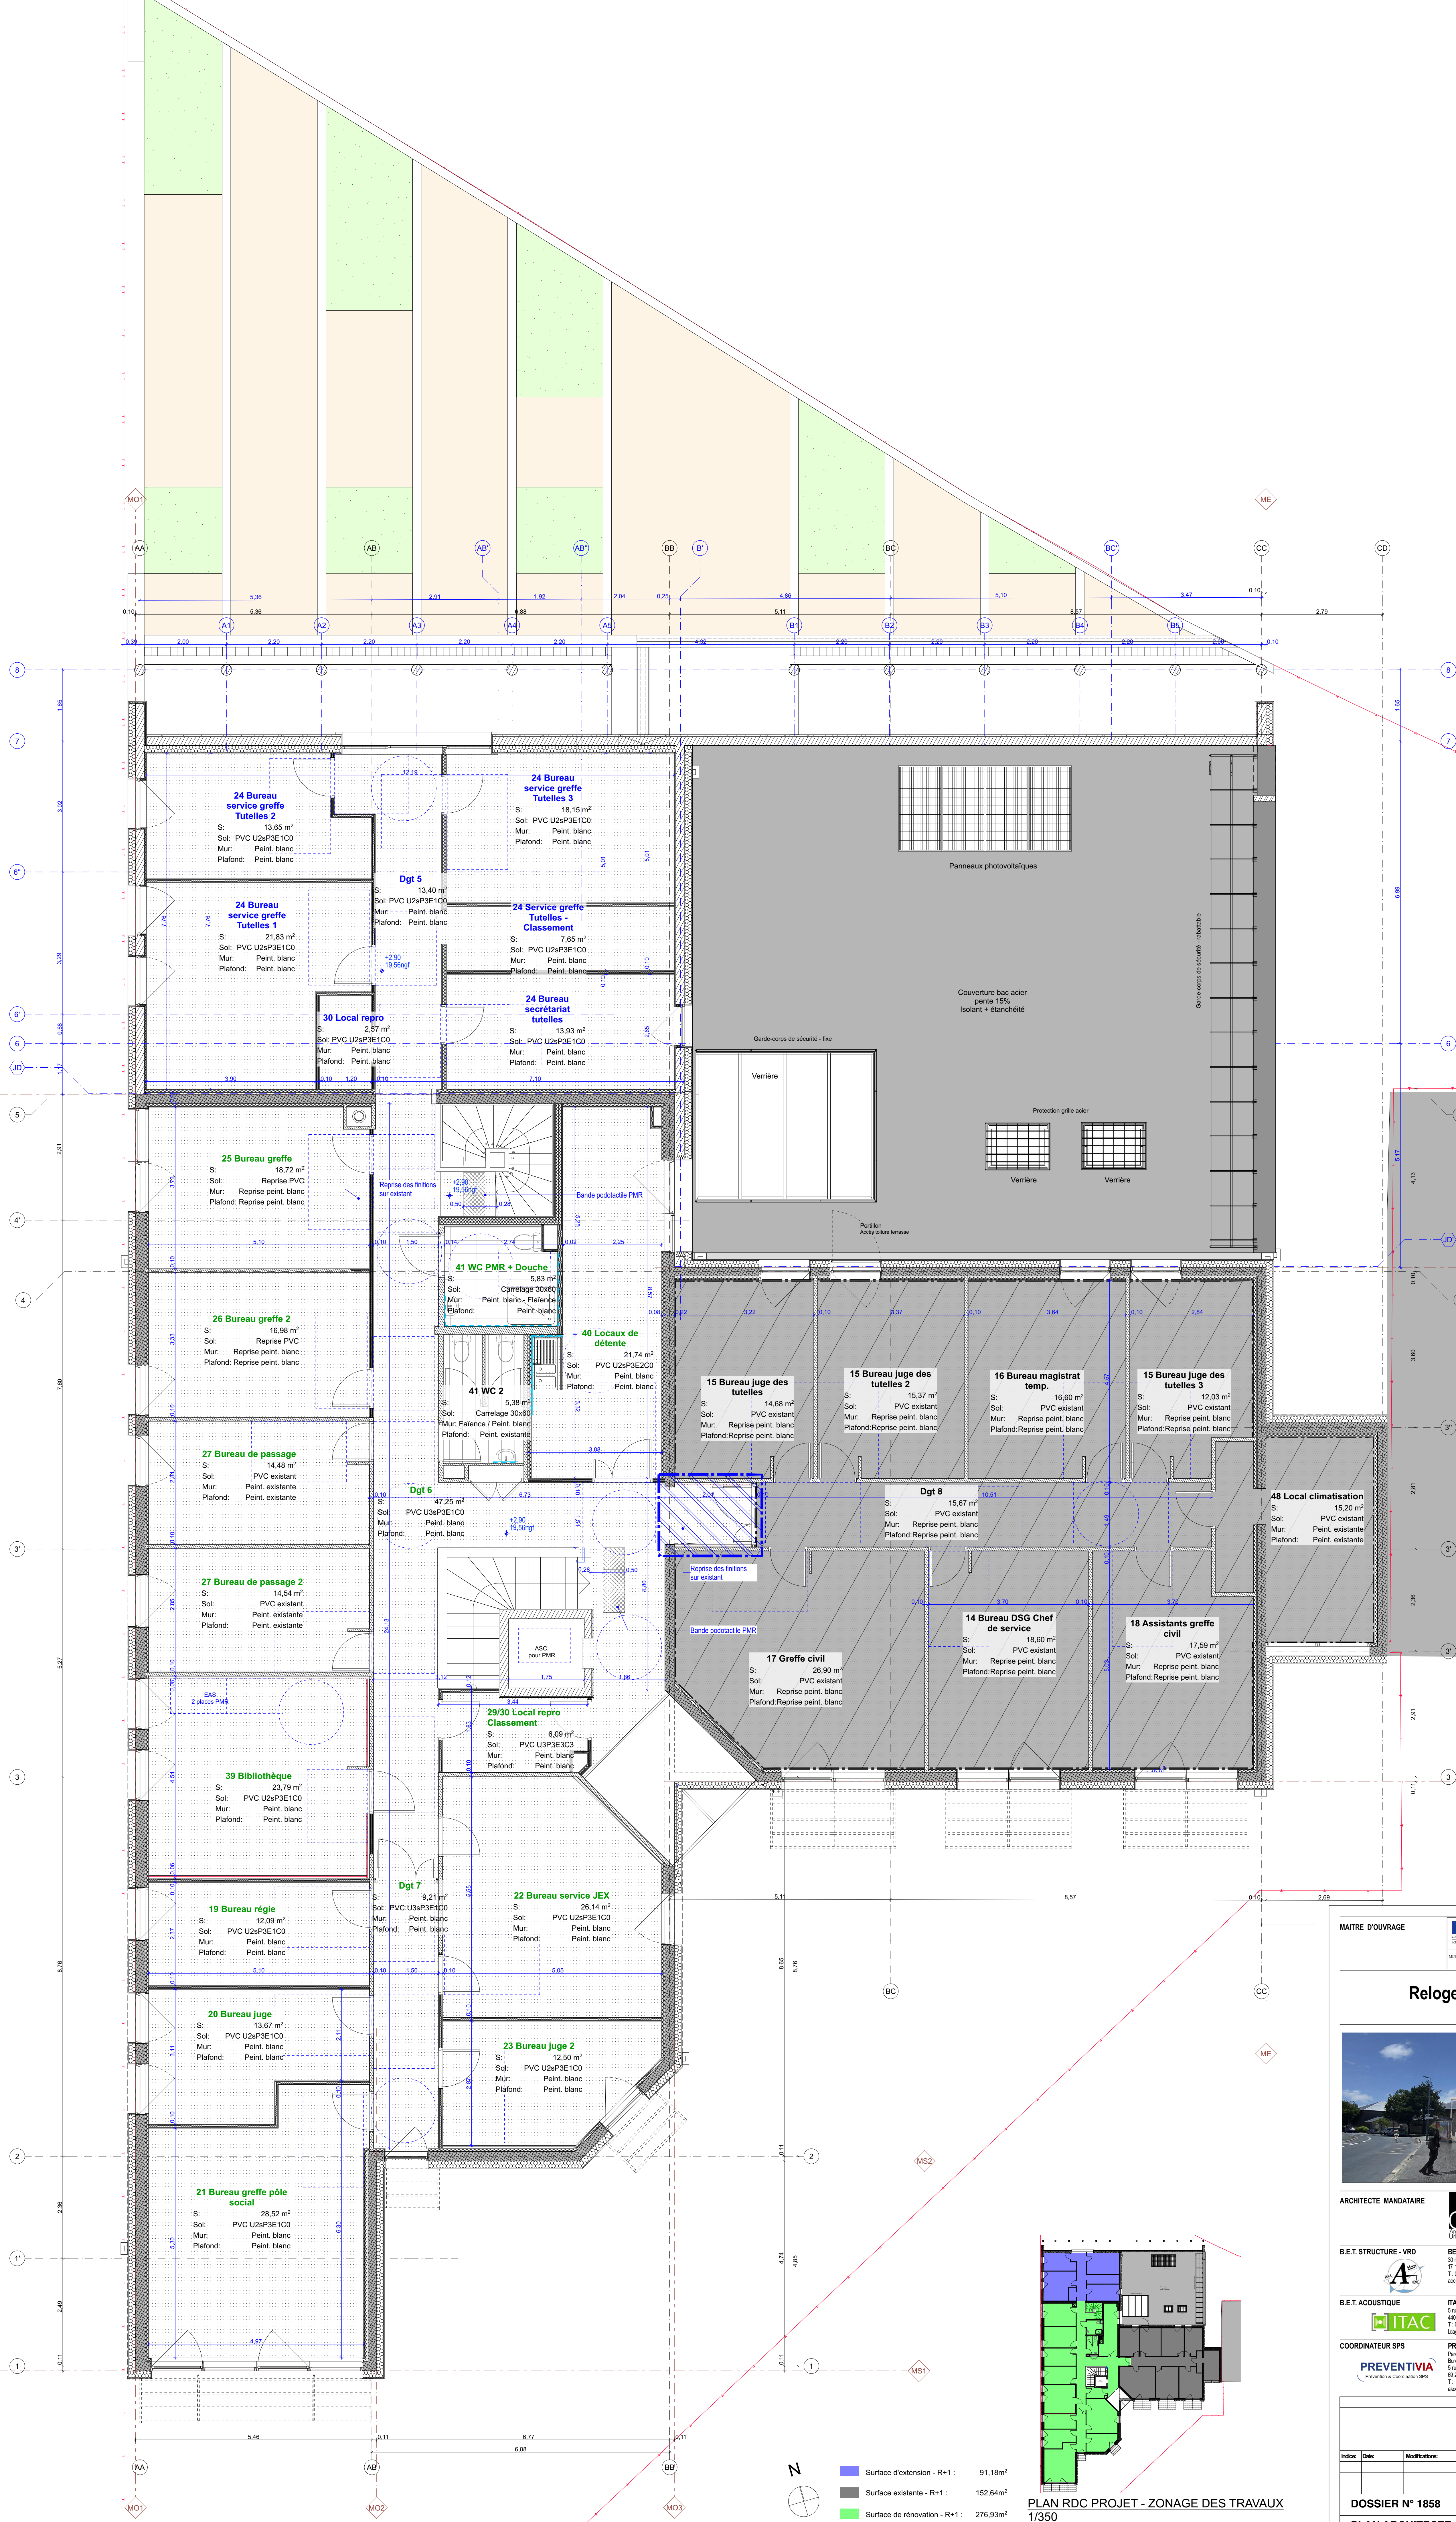

Surface d'extension - R+1 :	91,18m²
Surface existante - R+1 :	152,64m²
Surface de rénovation - R+1 :	276,93m²

PLAN RDC PROJET - ZONAGE DES TRAVAUX  
1/350

MAITRE D'OUVRAGE

MINISTÈRE DE LA JUSTICE  
Département immobilier de Bordeaux

Relogement du Conseil de Prud'Hommes  
67 rue de Jénico - La Rochelle

ARCHITECTE MANDATAIRE

**GDV**  
URBANISTES

GDV Architectes Urbanistes  
88A - rue des 3 Rives  
17084 LA ROCHELLE  
T : 05 46 12 18 18  
contact@gdvarchitecture.com

B.E.T. STRUCTURE - VRD	BET ATLANTIC 30 rue de la Belle Étoile 17 580 FALAISEAU T : 05 46 55 42 60 atlant@betatlantic.fr	B.E.T. FLUIDE	PASSIVA 30 rue de la Belle Étoile 17 580 FALAISEAU T : 05 71 22 22 51 passiva@passiva.fr
B.E.T. ACOUSTIQUE	ITAC ACOUSTIQUE 5 rue Nicos 44000 Nantes T : 02 40 91 01 05 lagueret@itac-acoustique.fr	BET SSI	PAC SSI 18 allée des Forêts 17 620 Airs-Agraves T : 05 07 78 53 39 nicolas.vivcon@pac-ssi.com
COORDINATEUR SPS	PREVENTIVA Parc des Chênes Bureau des Chênes 5 rue de Chênes 69 200 Saint-Germain-lès-Ollières T : 07 82 37 44 73 alexis.chapuis@preventiva.pro	BUREAU DE CONTRÔLE	APAVE 1 rue Victor Grignard - 28 République 2 86 000 Poitiers T : 05 12 22 46 23 yves.m.dubouat@apave.com

PLANS PLAN DU R+1 - FINITIONS	
Inclus	Date
Modifications	
DOSSIER N° 1858	DATE: 26/04/2024
PLAN ARCHITECTE	EVOLUTION: 1:50
PRIME	PLAN N°
DCE	151